



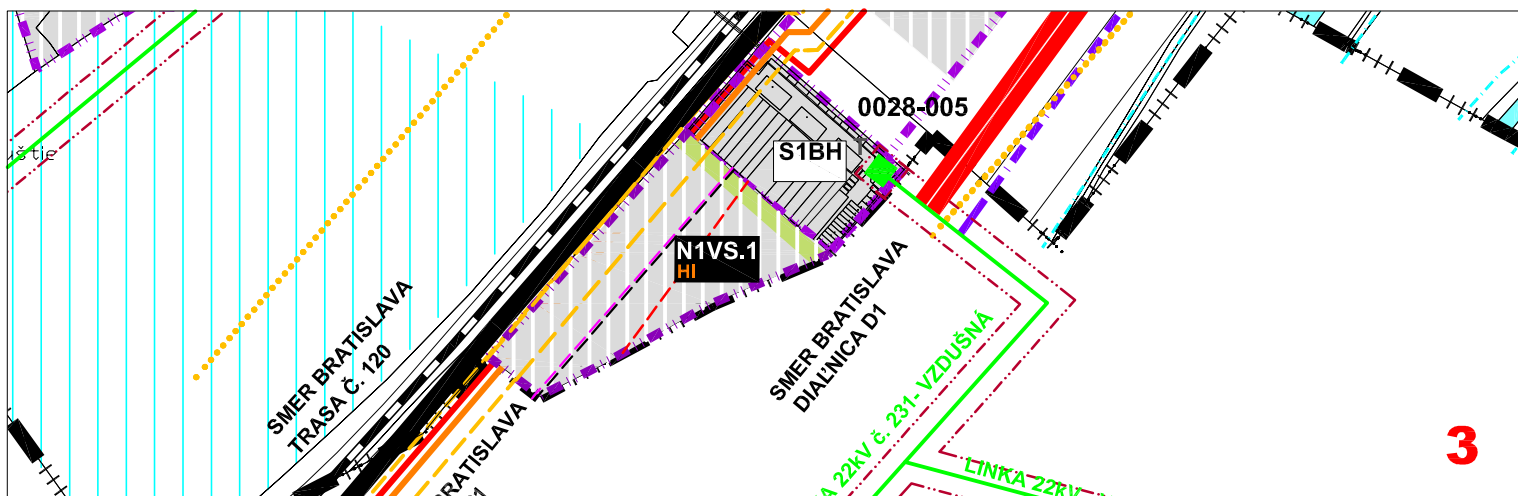


SCHÉMA POLOHY VÝREZOV 2,3

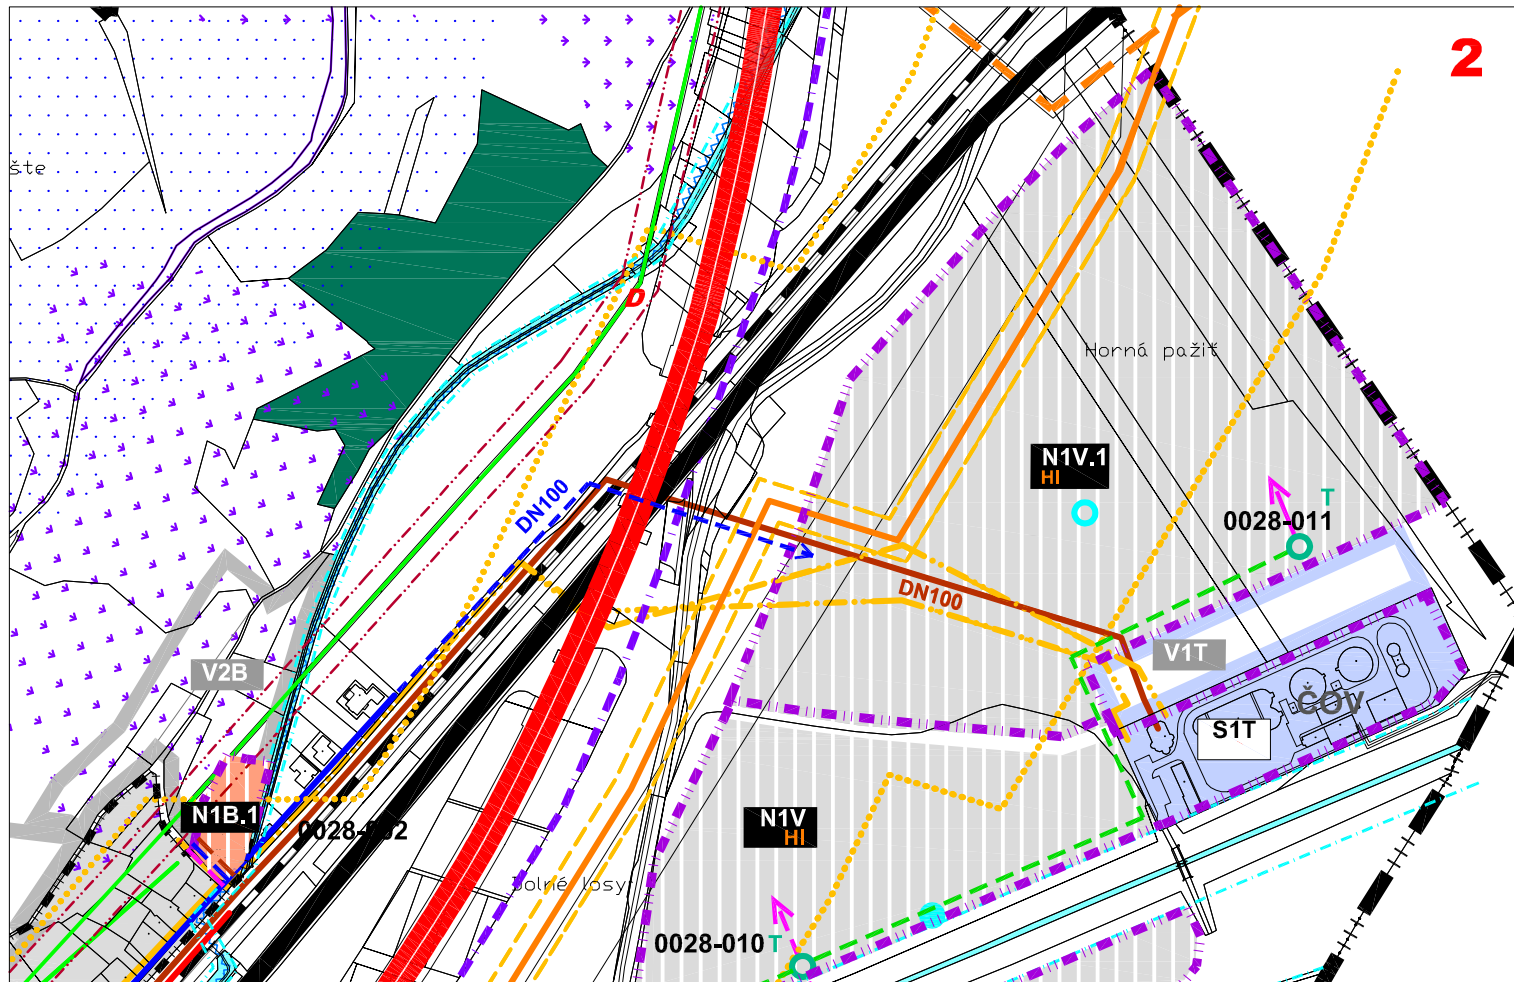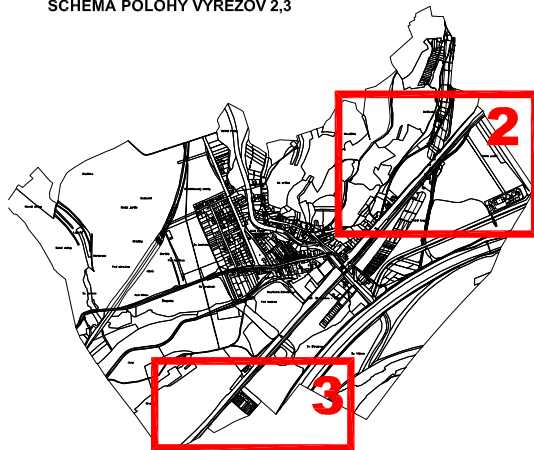

LEGENDA Z a D 1 zmenšená na 70%

STAV	NÁVRH	
		HRANICA ZASTAVANÉHO ÚZEMIA
		ZASTAVANÉ ÚZEMIE
		VEREJNÝ VODOVOD/ VEREJNÁ JEDNOTNÁ KANALIZÁCIA
		PLYNOVOD VTL
		PLYNOVOD STL
		PLYNOVOD STL - PRIPOJENIE ČOV
		HRANICA OCHRANNÉHO PÁSMA A BEZPEČNOSTNÉHO PÁSMA PLYNOVODU
		HLAVNÉ VEDENIE NN - nxNAVY- J4x240
		TRAFOSTANICA/ STUDŇA
		0028-011 TRAFOSTANICA - ČÍSLO, OZNAČENIE
		HRANICA OCHRANNÉHO PÁSMA ELEKTRO
		OZNAČENIE JESTVUJÚCICH A ROZVOJOVÝCH PIĚCH
		VEREJNOPROSPEŠNÉ STAVBY VYPLÝVAJÚCE Z ÚPN O

POZNÁMKA: TRASY TECHNICKEJ INFRAŠTRUKTÚRY SÚ SMERNÉ, VYKRESLENÉ SCHÉMATICKY, PRISPÖBOBENÉ MIERKE VÝKRESU

ÚZEMNÝ PLÁN OBCE KOSTOLNÁ-ZÁRIEČIE SCHVÁLENÝ OZ KOSTOLNÁ- ZÁRIEČIE UZNESENÍM Č.94/2016 ZO DŇA 10.11.2016 ZMENY A DOPLNKY Č.1

MIERKA 1 : 5 000
VEREJNÉ TECHNICKE VYBAVENIE

VÝREZ 2,3

4

