



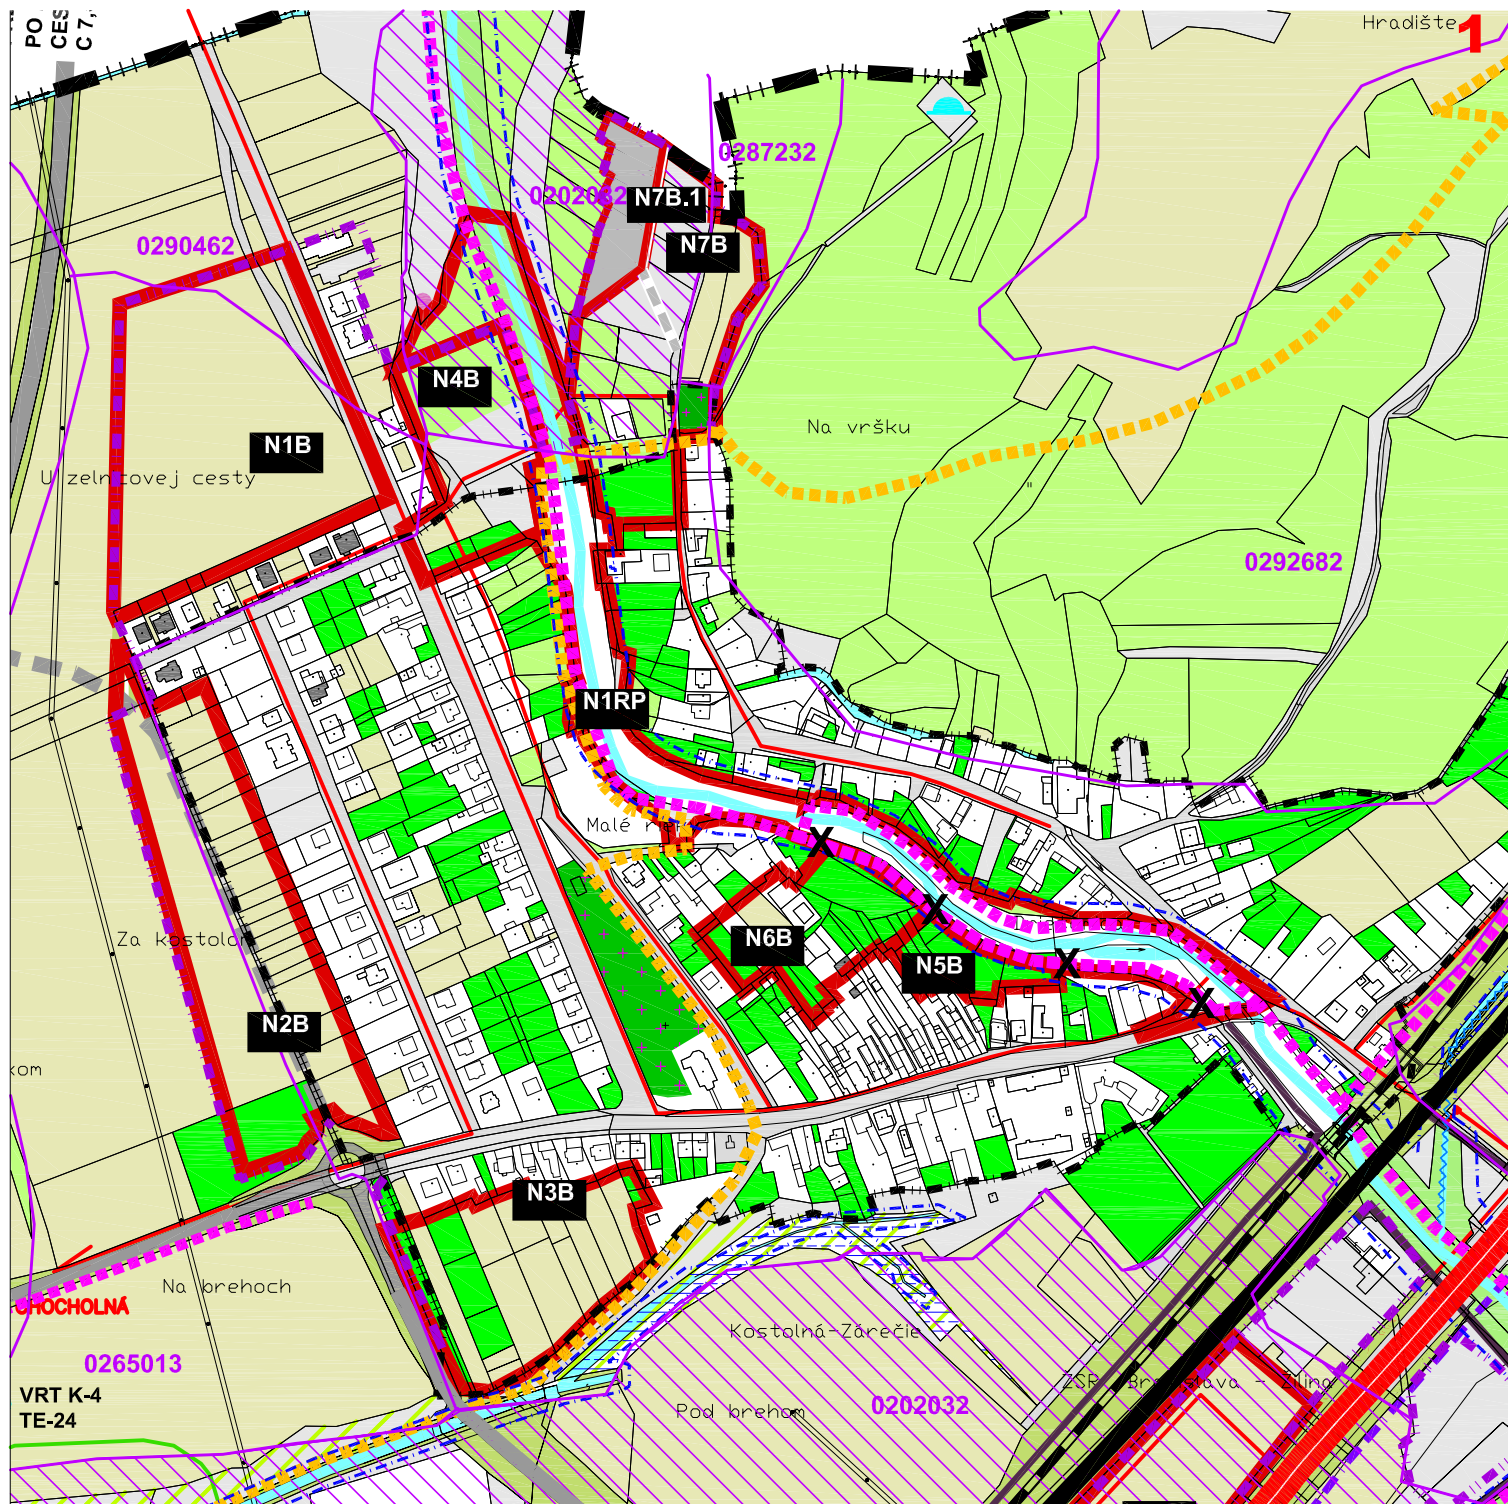

SCHEMA POLOHY VÝREZU 1

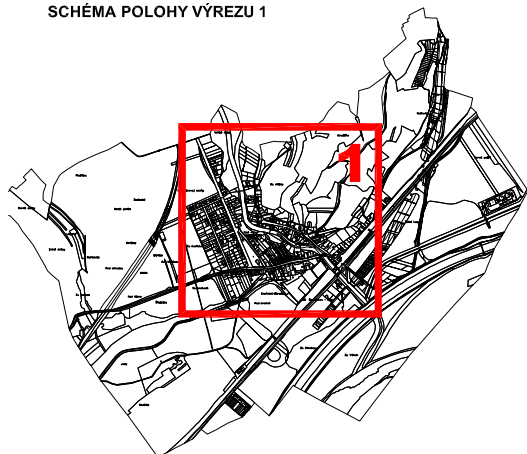

LEGENDA Za D1 zmenšená na 70%

STAV	NÁVRH	
		HRANICA ZASTAVANÉHO ÚZEMIA K 1.1.1990
		NEPOLNOHOSPODÁRSKA PÔDA
		MIESTNA KOMUNIKÁCIA
		CYKLOTRASA
		ZRUŠENIE JAVU
		HRANICA ROZVOJOVÝCH LOKALÍT
		OZNAČENIE ROZVOJOVÝCH PLÔCH

ÚZEMNÝ PLÁN OBCE KOSTOLNÁ-ZÁRIEČIE SCHVÁLENÝ OZ KOSTOLNÁ- ZÁRIEČIE UZNESENIM Č.94/2016 ZO DŇA 10.11.2016 ZMENY A DOPLNKY Č.1

MIERKA 1 : 5 000
PERSPEKTÍVNE POUŽITIE POLNOHODÁRSKEHO PÔDNEHO
FONDU NA NEPOLNOHOSPODÁRSKE ÚČELY **VÝREZ 1**

6

