



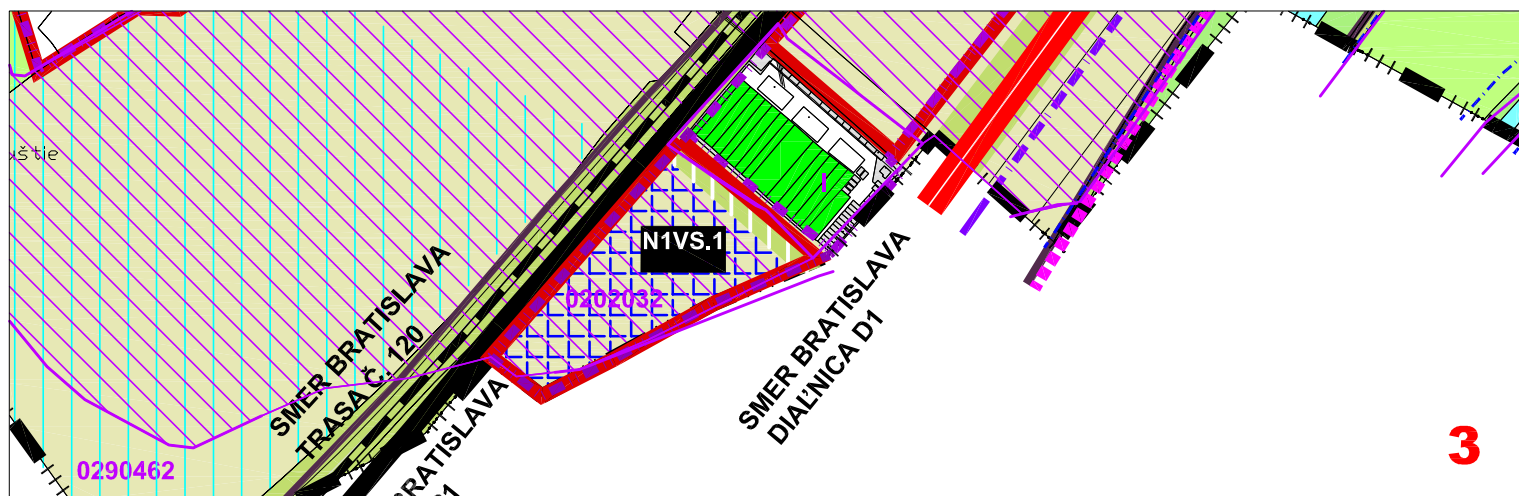


SCHÉMA POLOHY VÝREZOV 2,3

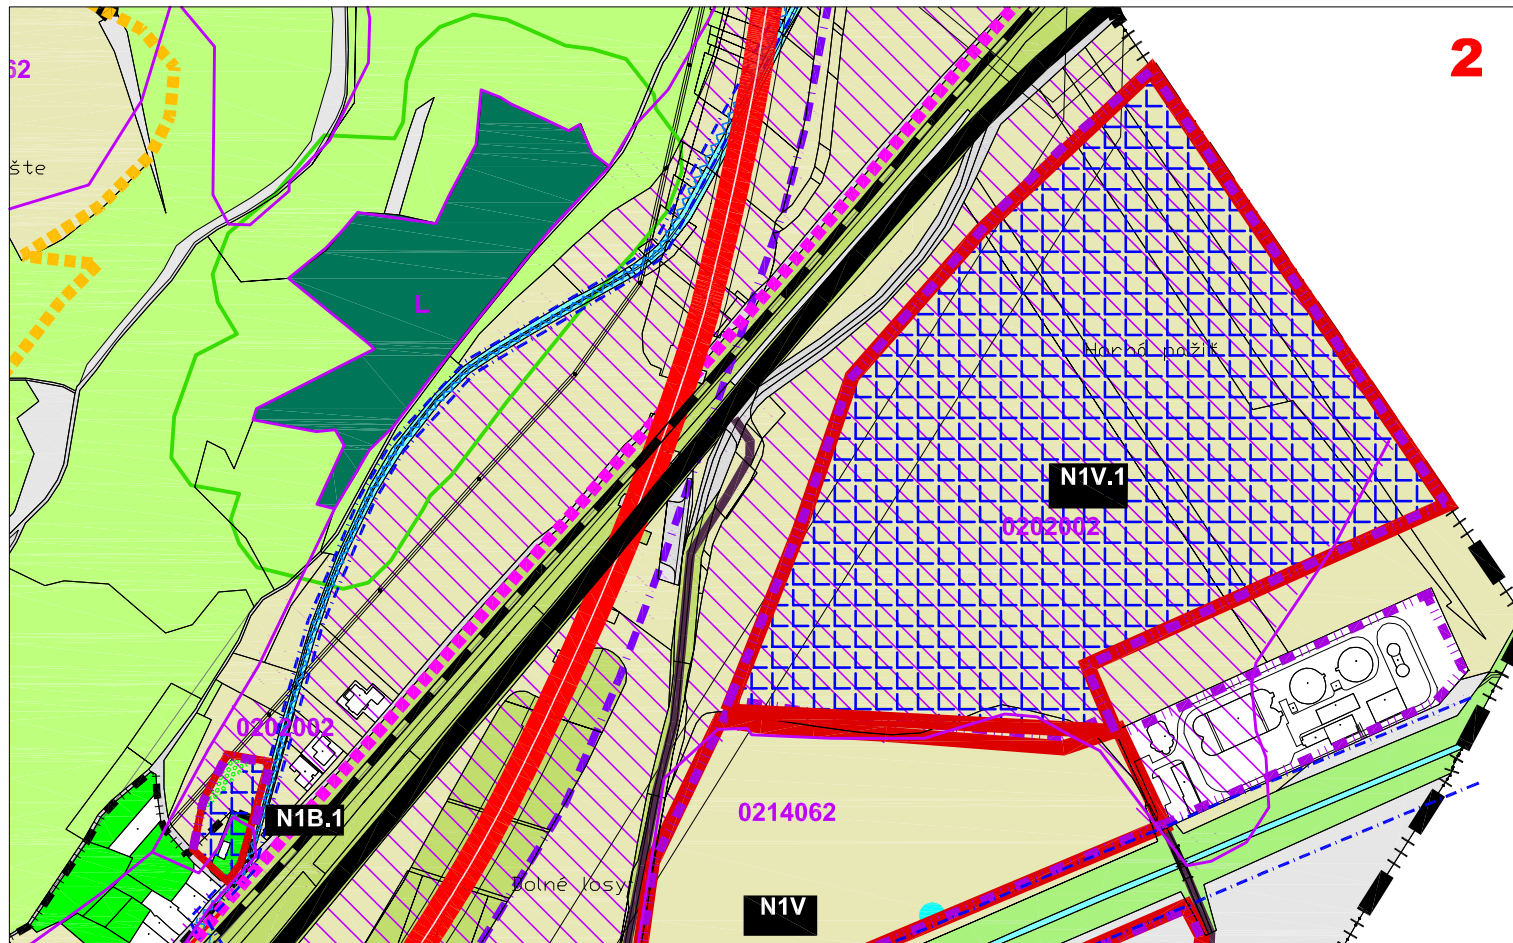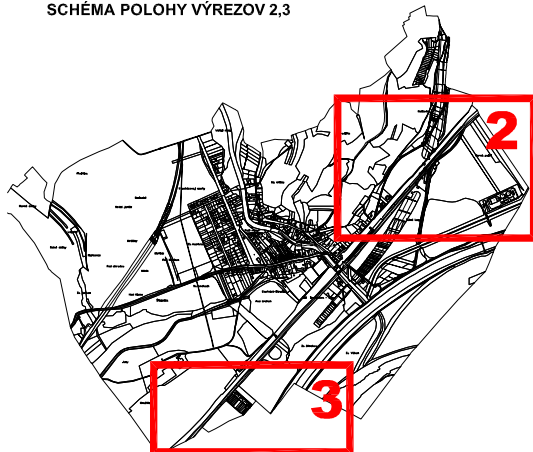

LEGENDA Za D1 zmenšená na 70%

STAV	NÁVRH	
		HRANICA ZASTAVANÉHO ÚZEMIA K 1.1.1990
		OCHRANNÁ A IZOLAČNÁ ZELEŇ/ PRÍCESTNÁ ZELEŇ
		HRANICA ROZVOJOVÝCH LOKALÍT
	N1B.1	OZNAČENIE ROZVOJOVÝCH PŕIČH
0202002		ČÍSLO BPEJ
		PLOCHA CHRÁNENEJ PôDY
		HRANICA BPEJ
		ZÁBER POľNOHOSPODÁRSKEJ PôDY

ÚZEMNÝ PLÁN OBCE KOSTOLNÁ-ZÁRIEČIE

SCHVÁLENÝ OZ KOSTOLNÁ- ZÁRIEČIE UZNESENÍM Č.94/2016 ZO DŇA 10.11.2016

ZMENY A DOPLNKY Č.1

MIERKA 1 : 5 000
PERSPEKTÍVNE POUŽITIE POľNOHODÁRSKEHO PôDNEHO
FONDU NA NEPOľNOHOSPODÁRSKE ÚČELY VÝREZ 2,3

6

