

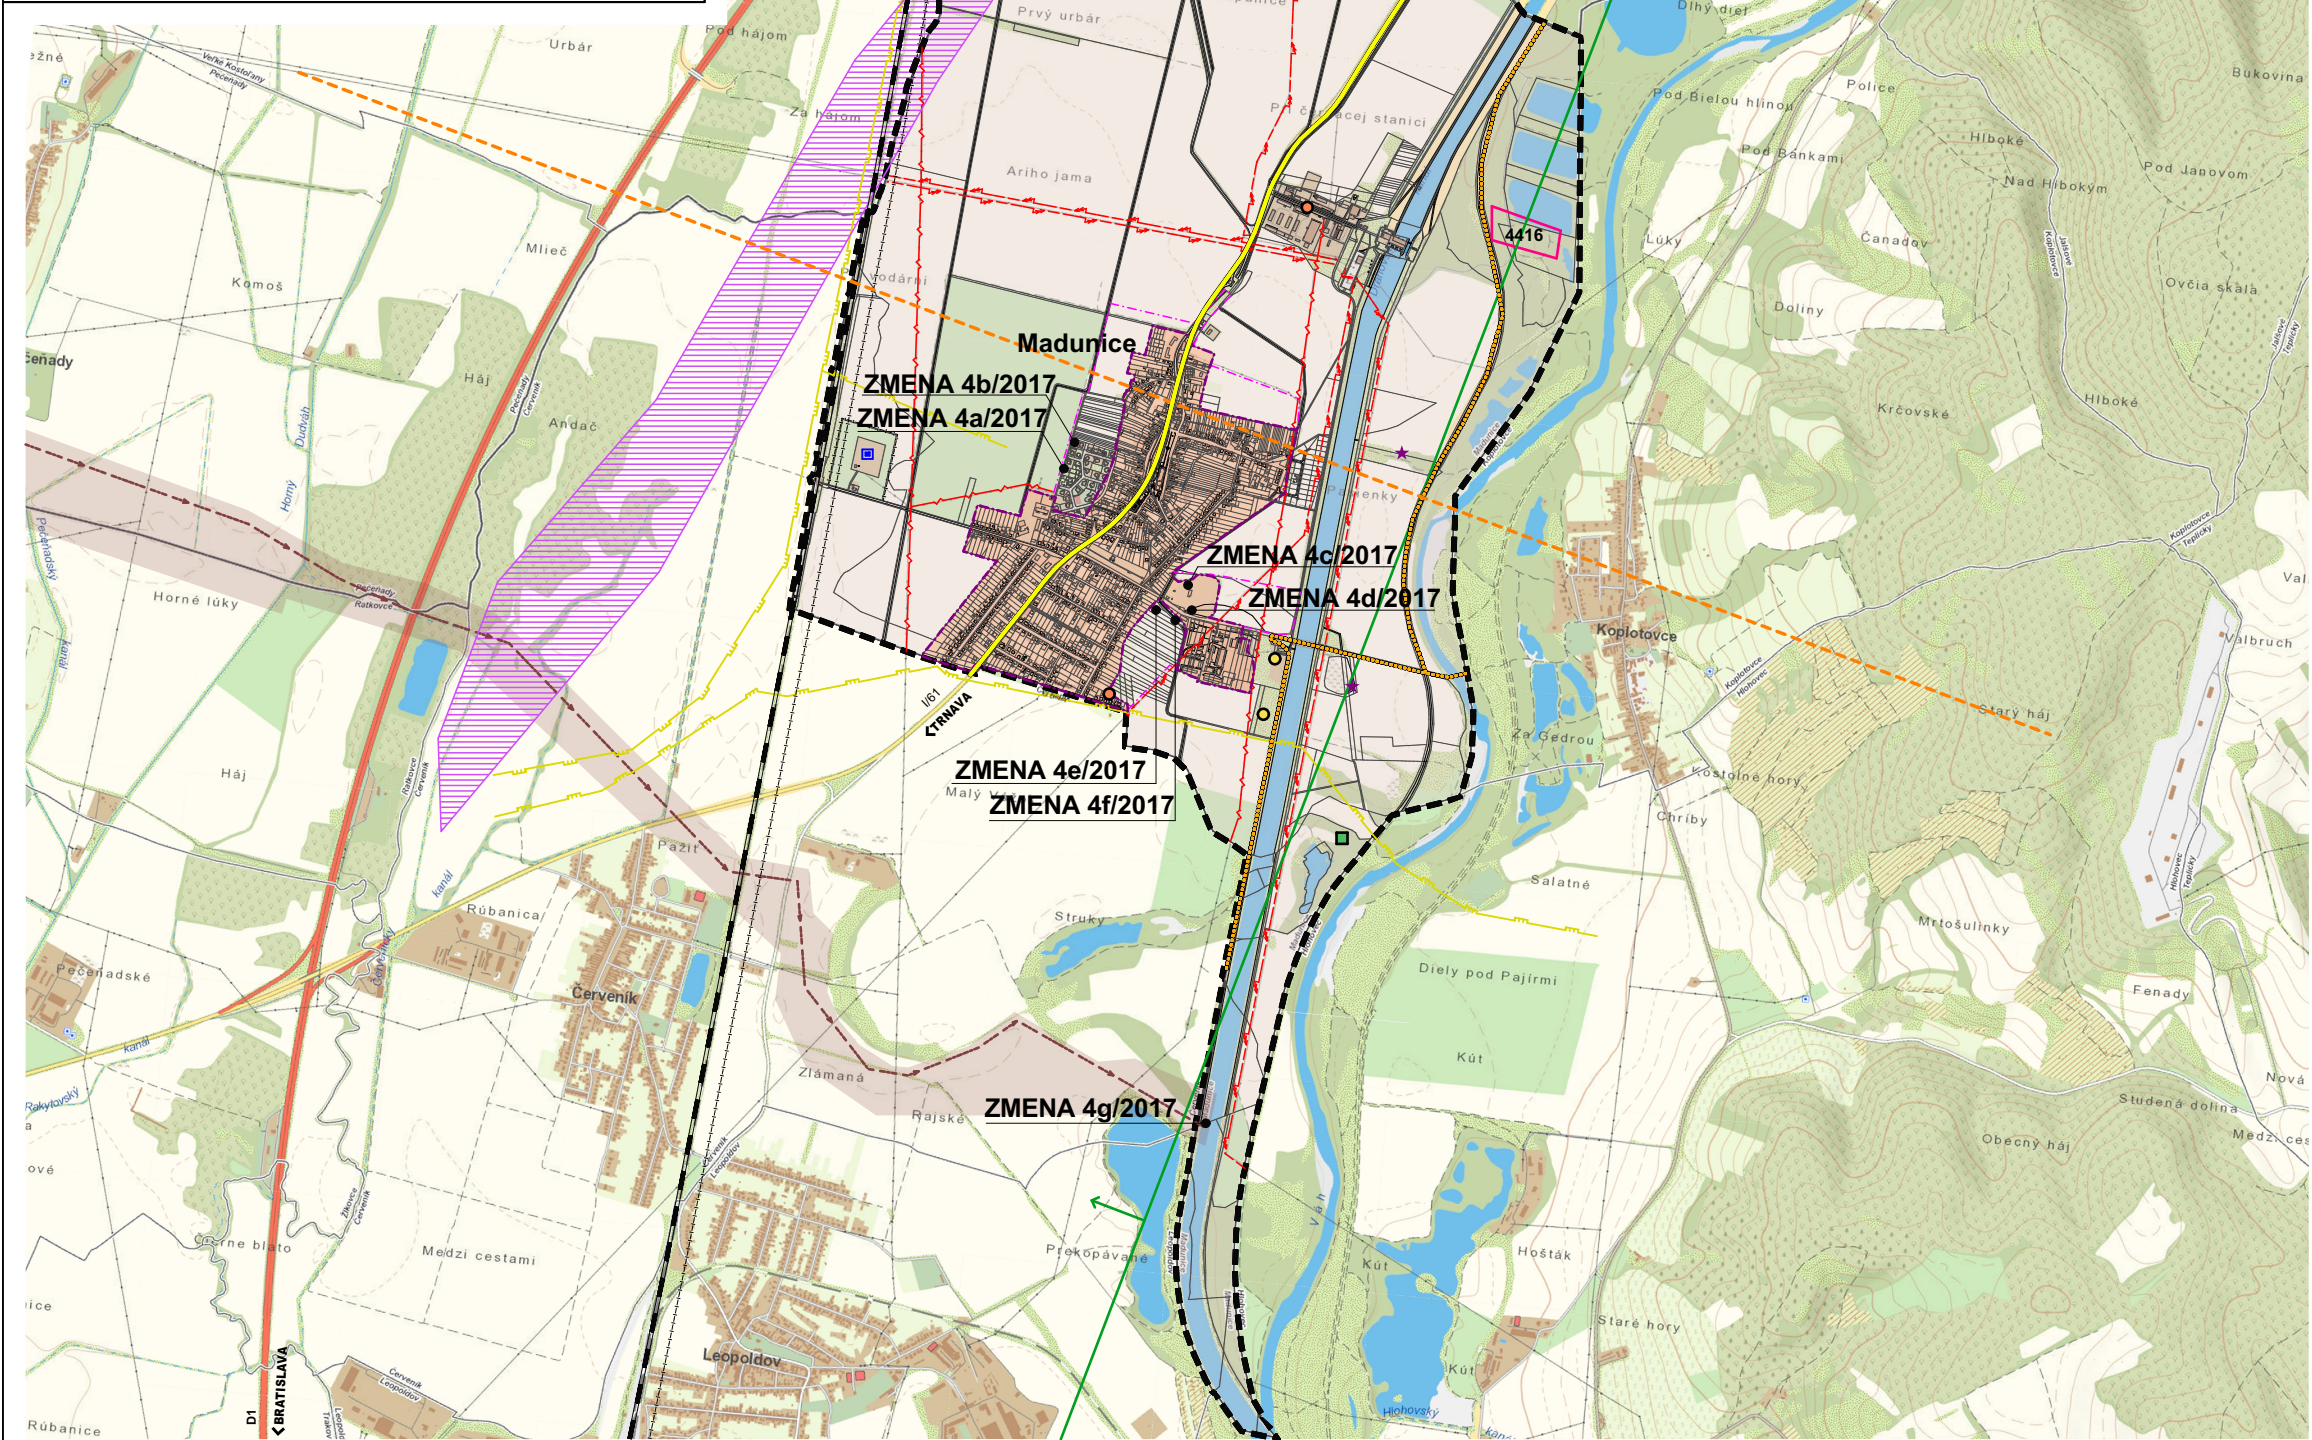


 

JESTV. STAV	NÁVRH	VÝHLAD	
			HRANICA KATASTRA
			HRANICA ZASTAVANÉHO ÚZEMIA
			ZASTAVANÉ ÚZEMIE OBCE
			VODNÉ TOKY A PLOCHY
			DIAľNICA D1
			CESTA I. TRIEDY / V OBCE ZBERNÁ KOMUNIK.
			TRASA ŽELEZNICE
			ŽELEZIČNÁ STANICA MADUNICE
			CYKLOTRASA
			SKLÁDKA ODVEZENÁ
			SKLÁDKA UPRAVENÁ
			SKLÁDKA OPUSTENÁ BEZ PREKRYTIA
			NÍZKE RADÓNOVÉ RIZIKO
			STREDNÉ RADÓNOVÉ RIZIKO
			VÝHRADNÉ LOŽISKO ZEMNÉHO PLYNU CHLÚP PRE NAFTU A.S. BRATISLAVA
			LOŽISKÁ NEVÝHRADENÉHO NERASTU MADUNICE-SÍDITEĽ PRÍVÁHU, STROPIESKY PIESKY
			PRIESKUMNÉ ÚZEMIE P3/14-TRNAVA HOBÁVY ZEMNÝ PLYN
			ENVIROMENTÁLNA ZÁTAŽ /ČS PHM/
			VODNÝ ZDROJ
			ODVOD ODPADOVÝCH VÔD NJZJB+KORIDOR
			EXISTUJÚCI PRÍVOD SUROVEJ VODY
			PRÍVOD SUROVEJ VODY NJZ JB+KORIDOR
			VTL PLYNOVOD
			VZDUŠNÉ ELEKTRICKÉ VEDENIE VVN 110kV
			VZDUŠNÉ ELEKTRICKÉ VEDENIE VN 22kV
			OCHR.P.VZLETOV. A PŘIBLIŽOV. PRIESTOROV
			OCHRANNÉ PÁSMO RÔZNEHO DRUHU

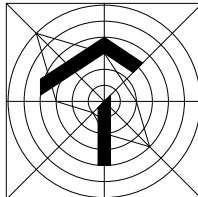

NÁVRH

ÚZEMNÝ PLÁN OBCE MADUNICE
ZMENY A DOPLNKY 4/2017

OBSTARÁVATEĽ : OBEC MADUNICE
SPRACOVATEĽ : A5 ATELIER ARCHITEKTÚRY A URBANIZMU TRNAVA

ZÁUJMOVÉ ÚZEMIE - KATASTER
ŠIRŠIE VZŤAHY

HLAVNÝ RIEŠITEĽ : ING.ARCH. PETER ODNAGA, ING.ARCH. TAMARA ČENDULOVÁ

1:30 000

1

03/2018