



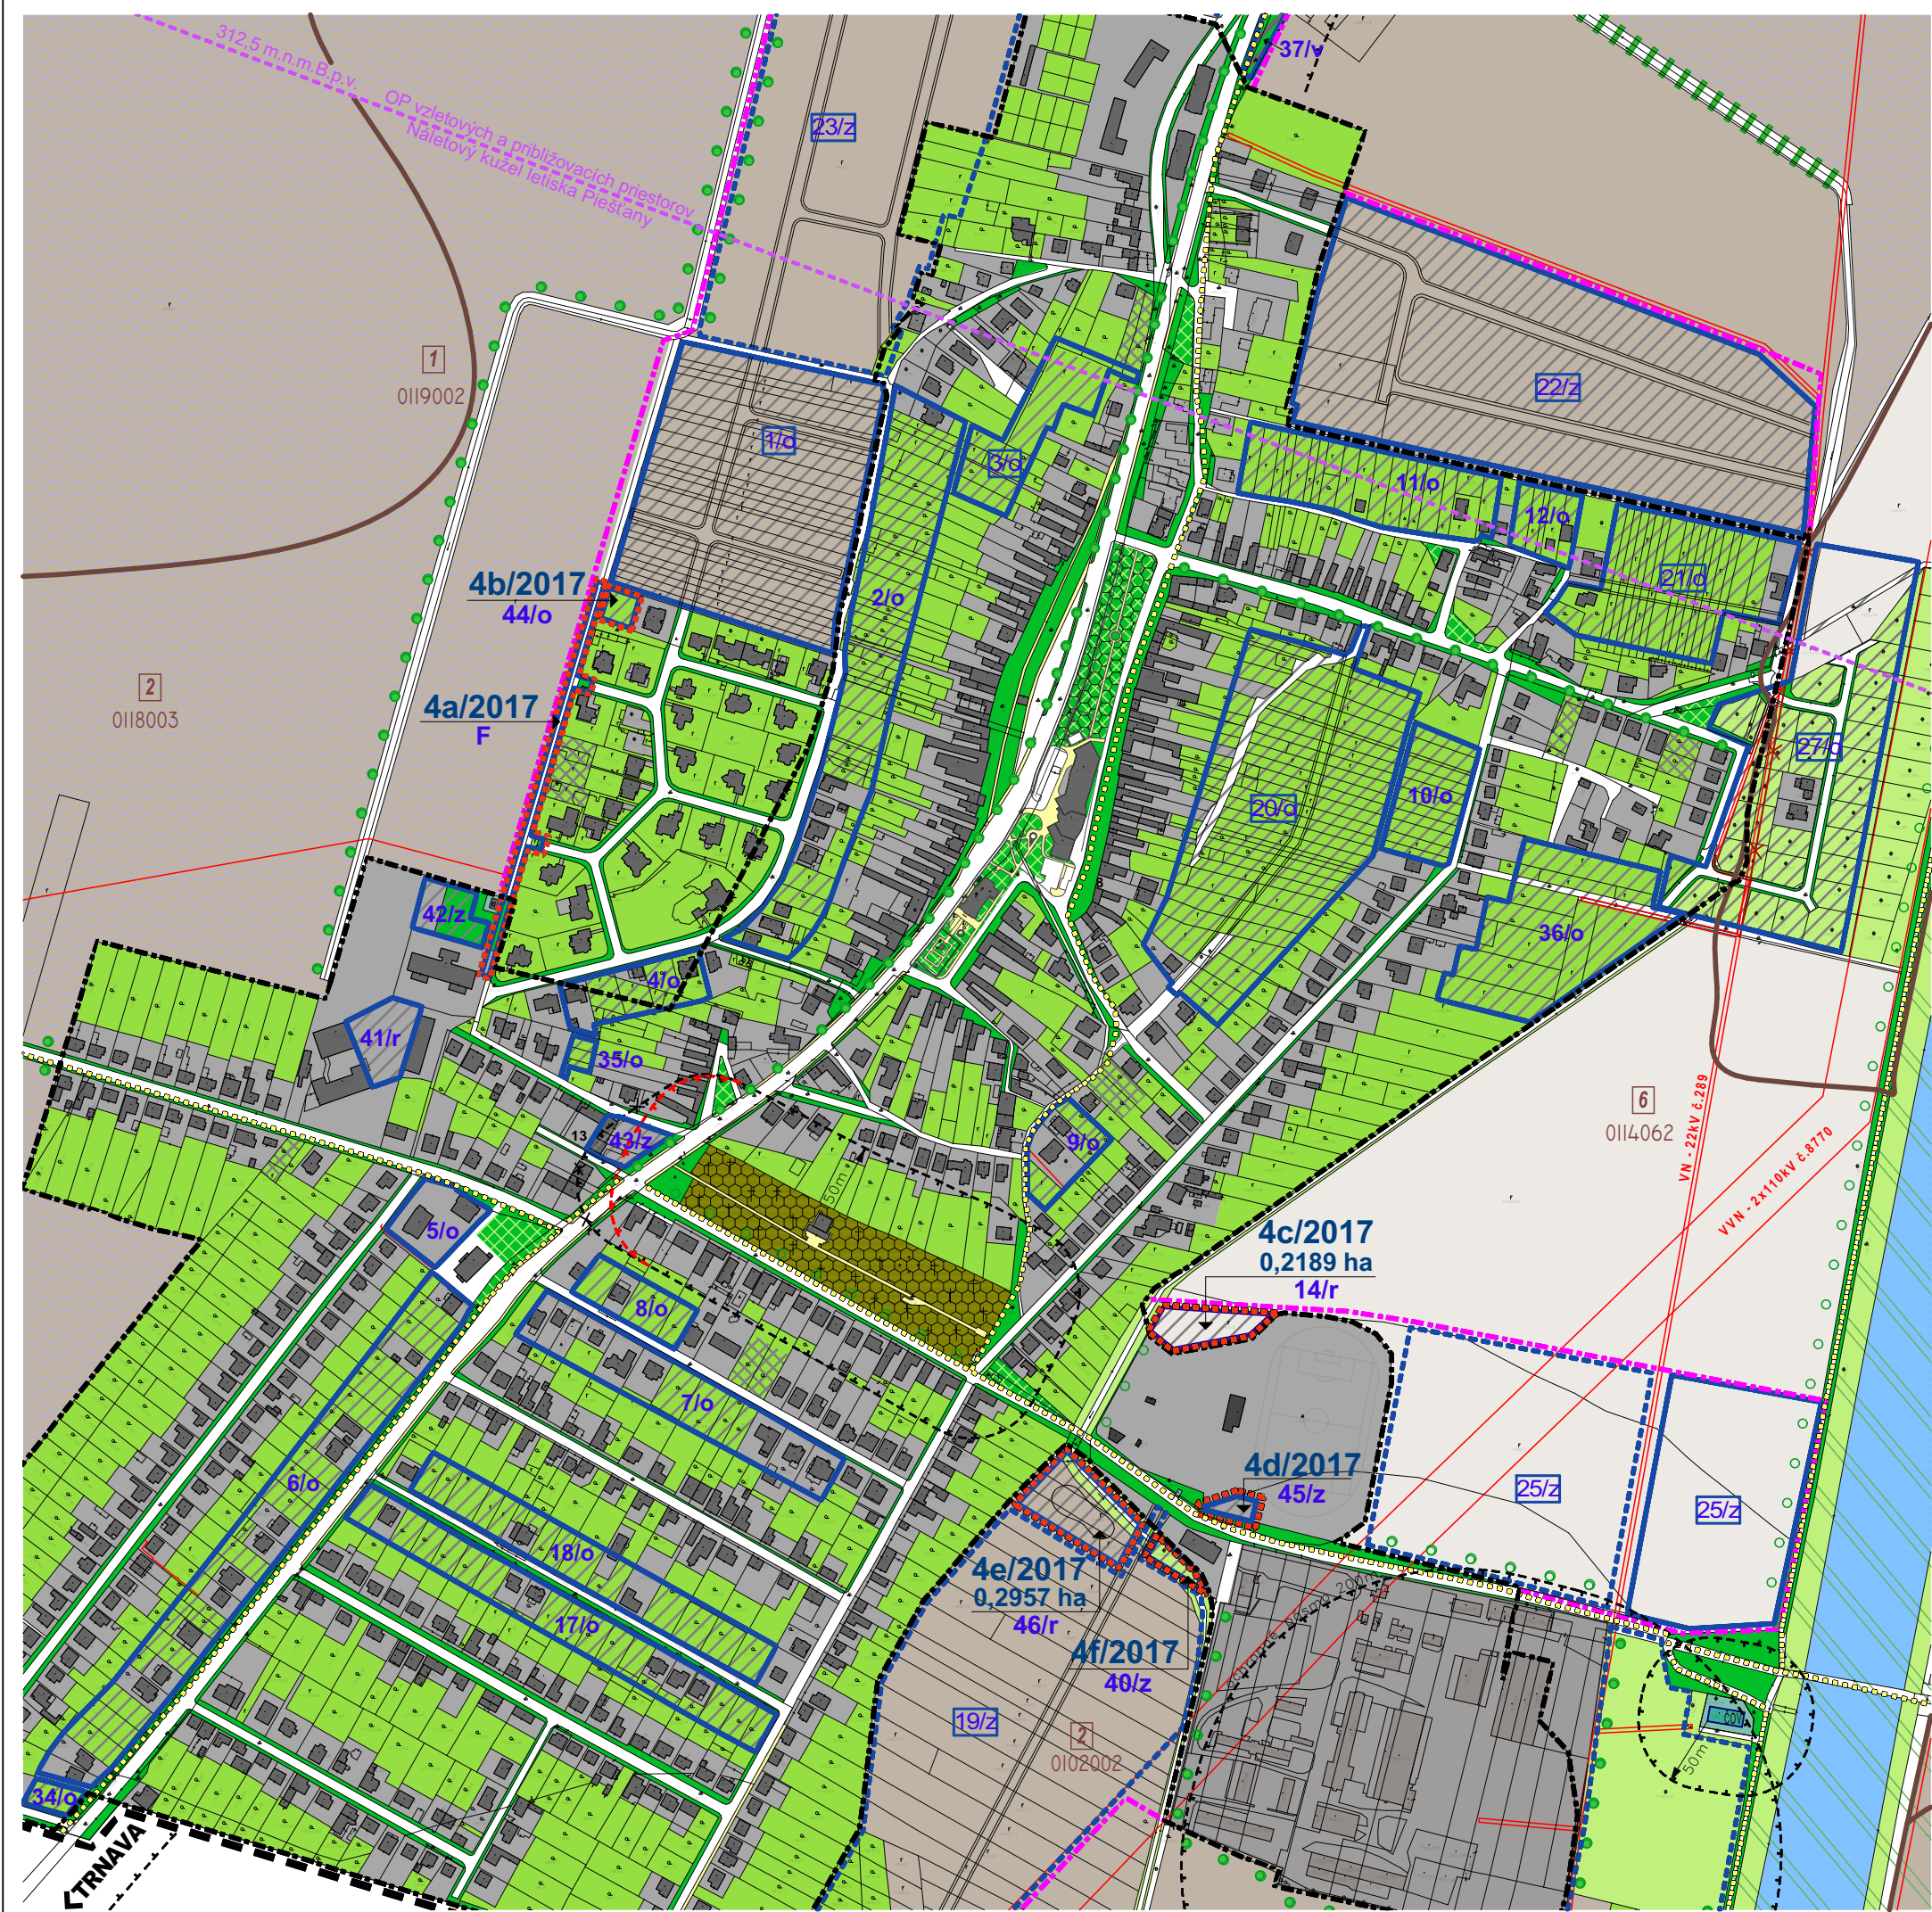

JESTV.STAV	NÁVRH	VÝHLAD	
			HRANICA KATASTRA
			HRANICA ZASTAVANÉHO ÚZEMIA
			HRANICA ZMENY 4/2017
			HRANICA ROZVOJOVÝCH LOKALÍT
OZNAČENIE ROZVOJOV. ZÁMERU	2/... 1/... .../o,z,r,v	2/... 1/... .../o,z,r,v	BEZ POTREBY ÚP-ZÓNY / S POTREBOU ÚP-ZÓNY OBYTNÉ, ZMIEŠANÉ, REKREAČNÉ A VÝROBNÉ ÚZEMIE
			PLOCHY BÝVANIA - RODINNÉ DOMY / ZÁHRADY, ROLE /
			PLOCHY BÝVANIA - RODINNÉ DOMY - PRELUKY
			PLOCHY BÝVANIA - BYTOVÉ DOMY
			PLOCHY OBČIANSKEJ VYBAVENOSTI
			PLOCHY ŠPORTU A REKREAČIE
			PLOCHY SKLADOV, VÝROBY A PODNIKATEĽ. AKTIVÍT
			PLOCHY POĽNOHOSPODÁRSKEJ VÝROBY
			PLOCHY A ZARIADENIA TECHNICKEJ INFRAŠTRUKTÚRY
			VODNÉ PLOCHY A TOKY
			ŠPECIÁLNA ZELEŇ - CINTORÍN
			VEREJNÁ, SPRIEVODNÁ A PARKOVÁ ZELEŇ
			LÍNIOVÁ A VYSOKÁ SPRIEVODNÁ ZELEŇ-STROMORADIA
			NELESNÁ DREVINNÁ VEGETÁCIA
			OSTATNÉ PLOCHY, TRVALO TRÁVNATÉ PORASTY
			ORNÁ PÔDA TROCH NAJLEPŠÍCH SKUPÍN BPEJ
			ORNÁ PÔDA OSTATNÝCH SKUPÍN BPEJ
			ORNÁ PÔDA POD ZÁVLAHAMI
			PLOCHY SÚKROMNEJ ZELENÉ, SADY, ZÁHRADY
			ÚZEMIE NAVRHNUTÉ NA REVITALIZÁCIU VEREJ. ZELENÉ
			BIOKORIDOR NADREGIONÁLNEHO VÝZNAMU nBK1
			LÍNIOVÁ ZELEŇ PÔDOOCHRANNÁ
			INTERAKČNÝ PRVOK PĽOŠNÝ
			HRANICA BPEJ
0102002			KÓD BPEJ
2			SKUPINA BPEJ
			OCHRANNÉ PÁSMO (HYGIENICKÉ A BEZPEČNOSTNÉ)
			CYKLOTRASA (OZN.DOPRAV.ROZVOJ.ZÁMEROV C,D,E)
			KORIDORY DOPRAVY - KOMUNIKÁCIE
			ČISTIČKA ODPADOVÝCH VÔD
			NADRADENÉ TRASY ELEKTR. SIETE S OCHRAN.PÁSMOM

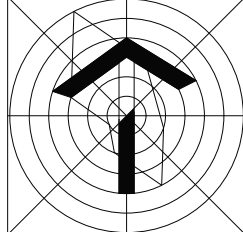

NÁVRH

ÚZEMNÝ PLÁN OBCE MADUNICE
ZMENA Č.4/2017

OBEC MADUNICE
SPRACOVATEĽ : A5 ATELIÉR ARCHITEKTÚRY A URBANIZMU TRNAVA

PERSPEKTÍVNE VYUŽITIE POĽNOHOSP. PÔDNEHO FONDU NA NEPOĽNOHOSP. ÚČELY

ING.ARCH. PETER ODNOGA; ING.ARCH. TAMARA ČENDULOVÁ

1:5 000 **4** 03/2018