

ÚZEMNÝ PLÁN OBCE  
ČIMHOVÁ  
NÁVRH

označenie funkčnej plochy

číslo plochy  
funkcia:

- BI - plochy individuálnej bytovej výstavby  
BH - plochy hromadnej bytovej výstavby  
DP - plochy dopravy  
IR - plochy individuálnej rekreácie  
K - verejné kompostovisko  
L - plochy lesov  
OV - plochy občianskej vybavenosti  
PK - poľnohospodárska krajina  
PV - plochy areálov poľnohospodárskej výroby  
RS - rekreačná a športová vybavenosť sídla  
V - plochy výroby a skladov  
VT - vodné toky vrátane sprievodnej zelene  
ZC - plocha zelene cintorína /počrebska/  
ZSI - zeleň izolačná a sprievodná  
ZV - plochy verejnej zelene  
ZU - zmiešané územie

ZOZNAM VERENOPROSPEŠNÝCH STAVIEB PLOŠNÝCH

| číslo vps | popis VPS                          |
|-----------|------------------------------------|
| 01        | škola, škôlka, detské ihrisko      |
| 02        | kostol, fara                       |
| 03        | cintorín                           |
| 04        | obecný úrad, kultúrny dom          |
| 05        | parkovisko                         |
| 06        | parkovisko                         |
| 07        | cintorín                           |
| 08        | verejná zeleň s detským ihriskom   |
| 09        | športový areál                     |
| 10        | CVC, klub dôchodcov                |
| 11        | hasičská zbrojnica                 |
| 12        | sociálne a predškolské zariadenie  |
| 13        | kompostovisko                      |
| 14        | verejná zeleň s detským ihriskom   |
| 15        | verejná zeleň s detským ihriskom   |
| 16        | verejná zeleň s detským ihriskom   |
| 17        | verejná zeleň s detským ihriskom   |
| 18        | verejná zeleň s detským ihriskom   |
| 19        | parkovisko                         |
| 20        | úprava Čimhovského potoka na Q 100 |
| 21        | zberný dvor                        |
| 29        | vodojem                            |
| 30        | vodojem                            |
| 32        | verejná zeleň s detským ihriskom   |

ZOZNAM VERENOPROSPEŠNÝCH STAVIEB BODOVÝCH


| číslo vps | popis VPS      |
|-----------|----------------|
| 22        | trafostanica   |
| 23        | trafostanica   |
| 24        | trafostanica   |
| 25        | trafostanica   |
| 26        | vysielač       |
| 27        | trafostanica   |
| 28        | trafostanica   |
| 31        | ČS kanalizácie |

Verejnoprospešné stavby sú ďalej:

- plochy všetkých existujúcich a navrhovaných automobilových, peších a cyklistických komunikácií (resp. regionálnej cyklotrasy) a verejných priestranstiev,
- plochy zariadení verejnej dopravy - zastávok hromadnej autobusovej dopravy vrátane zastávkových pruhov,
- plochy všetkých líniových vedení a objektov technickej infraštruktúry (elektrické vedenia, plynovody, vodovody, kanalizácie, telekomunikačné vedenia, diaľkové káble, a pod.) vrátane ochranných pásiem.

Legenda


stav

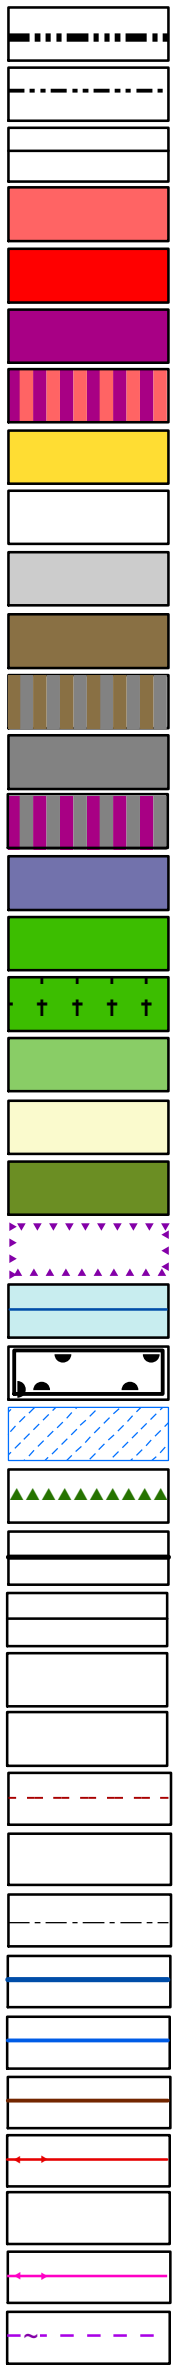


návrh




stav

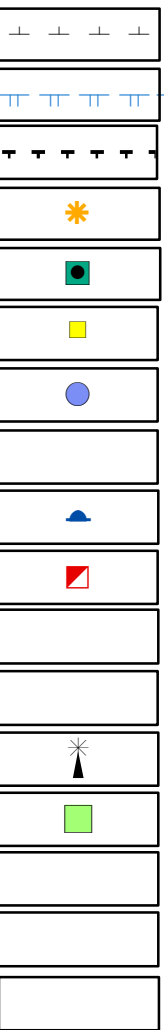


návrh

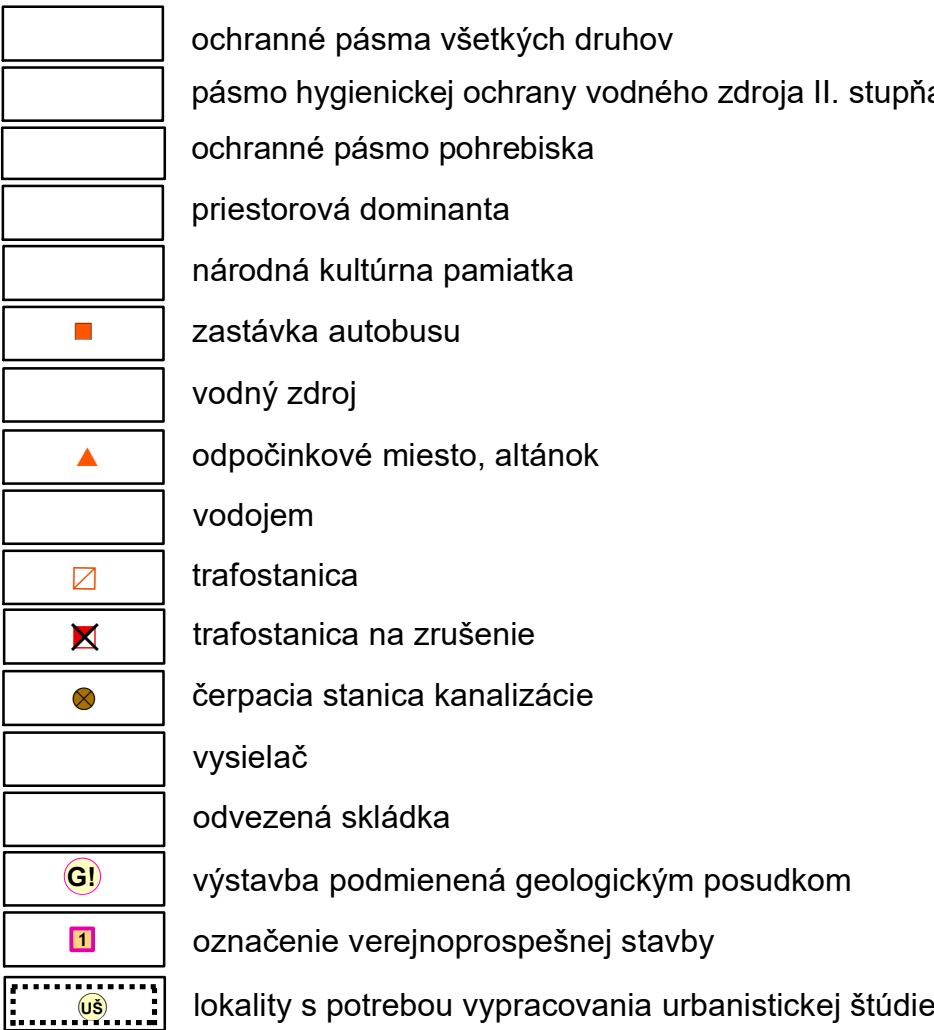

PRVKY OCHRANY PRÍRODY A ÚSES

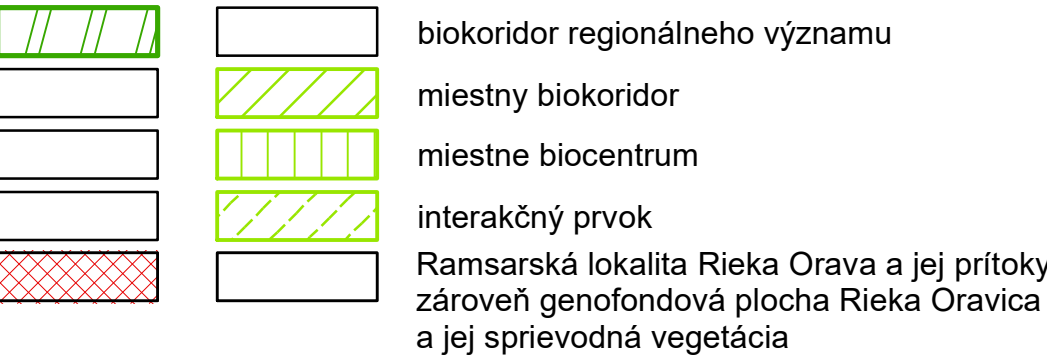

Prírodná rádioaktivita: celé K.Ú. obce Čimhová sa nachádza v oblasti so stredným radónovým rizikom

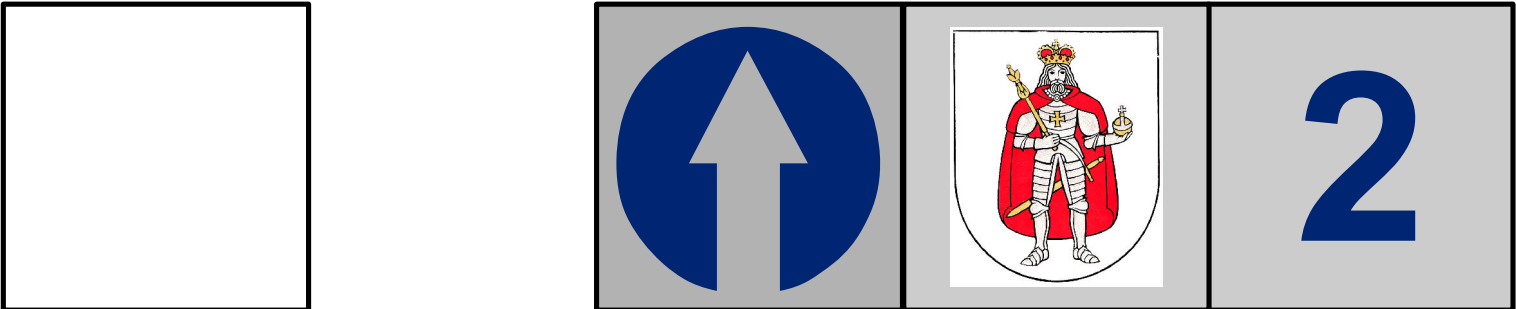

|   |                            |                |                       |
|---|----------------------------|----------------|-----------------------|
| KOMPLEXNÝ VÝKRES PRIESTOROVÉHO USPORIADANIA A FUNKČNÉHO VYUŽÍVANIA POZEMKOV, S VYZNAČENOU ZÁVÄZNOU ČASŤOU RIEŠENIA A VEREJNOPROSPEŠNÝMI STAVBAMI - K.Ú. OBCE OCHRANA PRÍRODY A TVORBY KRAJINY VRÁTANE PRVKOV ÚZEMNÉHO SYSTÉMU EKOLOGICKEJ STABILITY |                            |                |                       |
| AUTORSKÝ KOLEKTÍV:   | OBSTARÁVATEL: OBEC ČIMHOVÁ |                |                       |
| URBANIZMUS:   | Ing. arch. Ján Kubina      |                |                       |
| EKOLOGIA:   | Ing. arch. Ján Kubina      | SPRACOVATEL:   | ING. ARCH. JÁN KUBINA |
| ELEKTRINA:   | Ing. Peter Gebura          |                |                       |
| DOPRAVA:   | Ing. Vladimír Otto         | ČÍSLO ZÁKAZKY: | 771/2015              |
| VODNÉ HOSPODÁRSTVO:   | Ing. Vladimír Otto         | DÁTUM          | MAREC 2018            |
| PLYN:   | Ing. Vladimír Štrífler     | MIERKA         | 1 : 10 000            |