

ÚZEMNÝ PLÁN OBCE
ČIMHOVÁ
NÁVRH

ZOZNAM VERENOPROSPEŠNÝCH STAVIE PLOŠNÝCH

číslo vps	popis vps
01	škola, škôlka, detské ihrisko
02	kostol, fara
03	cintorín
04	obecný úrad, kultúrny dom
05	parkovisko
06	parkovisko
07	cintorín
08	verejná zeleň s detským ihriskom
09	športový areál
10	CVC, klub dôchodcov
11	hasičská zbrojnica
12	sociálne a predškolské zariadenie
13	kompostovisko
14	verejná zeleň s detským ihriskom
15	verejná zeleň s detským ihriskom
16	verejná zeleň s detským ihriskom
17	verejná zeleň s detským ihriskom
18	verejná zeleň s detským ihriskom
19	parkovisko
20	úprava Čimhovského potoka na Q 100
21	zberný dvor
29	vodojem
30	vodojem
32	verejná zeleň s detským ihriskom

označenie funkčnej plochy

číslo plochy
funkcia

BI - plochy individuálnej bytovej výstavby
BH - plochy hromadnej bytovej výstavby
DP - plochy dopravy
IR - plochy individuálnej rekreácie
K - verejná kompostoviská
L - plochy lesov
OV - plochy občianskej vybavenosti
PK - poľnohospodárska krajina
PV - plochy areálov poľnohospodárskej výroby
RS - rekreačná a športová vybavenosť sídla
V - plochy výroby a skladov
VT - vodné toky vrátane spravidnej zelene
ZC - plocha zelene cintorína (pohrebiska)
ZSI - zeleň izolačná a spravidná
ZV - plochy verejnej zelene
ZU - zmiešané územie

PRVKY ÚSES
RBK - biokoridor regionálneho významu
MBK - miestny biokoridor
MBc - miestne biocentrum
IP - interakčný prvok

ZOZNAM VERENOPROSPEŠNÝCH STAVIE BODOVÝCH

číslo vps	popis vps
22	trafostanica
23	trafostanica
24	trafostanica
25	trafostanica
26	vysielač
27	trafostanica
28	trafostanica
31	ČS kanalizácie

Verejnoprospešné stavby sú ďalej:

- plochy všetkých existujúcich a navrhovaných automobilových, peších a cyklistických komunikácií (resp. regionálnej cyklotrasy) a verejných priestranstiev,
- plochy zariadení verejnej dopravy - zastávok hromadnej autobusovej dopravy vrátane zastávkových pruhov,
- plochy všetkých líniových vedení a objektov technickej infraštruktúry (elektrické vedenia, plynovody, vodovody, kanalizácie, telekomunikačné vedenia, diaľkové káble, a pod.) vrátane ochranných pásiem.

Legenda

stav návrh

	hranica katastra
	hranica zastavaného územia k 1.1.1990
	zastavané územie
	plochy bývania individuálneho
	plochy bývania hromadného
	plochy občianskej vybavenosti
	zmiešané územie /obč. vyb.+bývanie individuálne/
	športové plochy
	plochy dopravy
	plochy zariadení poľnohospodárskej výroby
	plochy areálov poľnohospodárskej výroby, výroby a skladov
	plochy výroby a skladov
	zmiešané územie /obč. vyb.+plochy výroby a skladov/
	plochy verejnej zelene
	plochy spravidnej a izolačnej zelene
	plochy pohrebisk
	poľnohospodárska krajina
	zsovy potenciálne
	vodné toky a plochy
	nelesná drevitá vegetácia
	ložisko nevyhradeného nerastu
	cesta II. triedy
	miestna komunikácia
	dopravné napojenie
	miestna komunikácia s otočkou
	účelové a poľné cesty
	cyklotrasy a multifunkčné vychádzkové trasy
	chodník pre peších, lávka
	izochrona doch. vzdial. hromadnej dopravy
	trasa Oravského skupinového vodovodu
	hlavné zásobné a privodné vodovodné potrubia
	hlavné kanalizačné potrubie
	vzdušné vedenie VN 22 kV
	vzdušné vedenie VN 22 kV na zrušenie
	podzemné vedenie VN 22 kV
	vysokotlaký plynovod
	diaľkové telekomunikačné káble
	ochranné pásmo všetkých druhov
	ochranné pásmo pohrebiska
	javy na zrušenie

stav	navrh	
		priestorová dominanta
		detské ihrisko
		odpočinkové miesto, atánok
		parkovisko
		zastávka autobusu
		národná kultúrna pamiatka
		hranica ochranného pásma nár. kultúrnej pamiatky
		trafostanica
		trafostanica na zrušenie
		čerpacia stanica kanalizácie
		výstavba podmienená geologickým posudkom
		odvezená skládka
		kaplinka, kríž
		lokalita s potrebou vypracovania urbanistickej štúdie
		výstavba podmienená geologickým posudkom
		označenie verejnoprospešnej stavby


PRVKY OCHRANY PRÍRODY A ÚSES

	biokoridor regionálneho významu
	miestny biokoridor
	miestne biocentrum
	interakčný prvok
	Ramsarská lokalita Rieka Orava a jej prítoky
	zároveň genofondová plocha Rieka Oravica a jej spravidná vegetácia

ZÁPLAVOVÉ ČIARY

	záplavová čiara Q100
	záplavová čiara Q1000

Prírodná rádioaktivita: celé K.Ú. obce Čimhová sa nachádza v oblasti so stredným radónovým rizikom

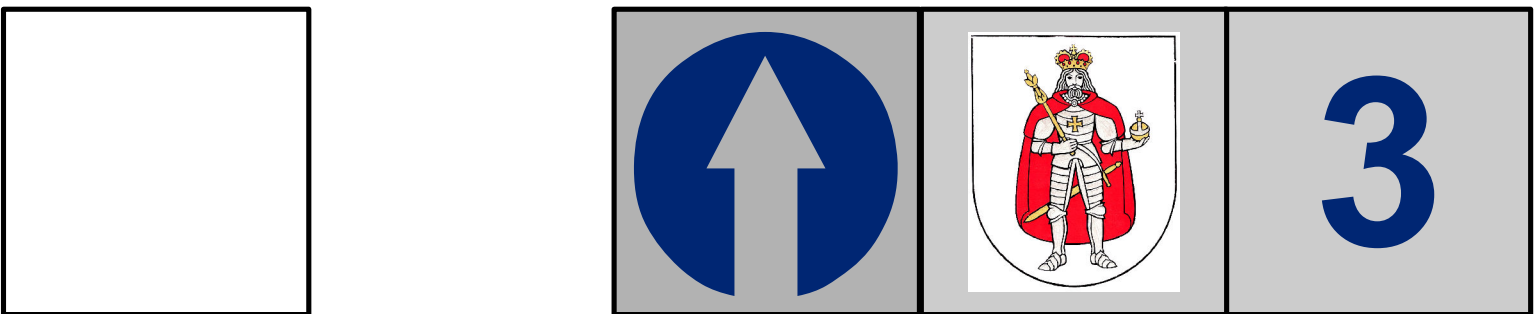

KOMPLEXNÝ VÝKRES PRIESTOROVÉHO USPORIADANIA A FUNKČNÉHO VYUŽÍVANIA POZEMKOV S VYZNAČENOU ZÁVÄZNOU ČASŤOU RIEŠENIA A VEREJNOPROSPEŠNÝMI STAVBAMI - ZASTAVANÉ ÚZEMIE			
AUTORSKÝ KOLEKTÍV:		OBSTARÁVATEL:	
URBANIZMUS:		OBEC ČIMHOVÁ	
EKOLÓGIA:		SPRACOVATEL:	
ELEKTRINA:		ING. ARCH. JÁN KUBINA	
DOPRAVA:		ČÍSLO ZÁKAZKY:	
Ing. Vladimír Otto		771/2015	
VODNÉ HOSPODÁRSTVO:		DÁTUM:	
Ing. Vladimír Otto		MAREC 2018	
PLYN:		MIERKA:	
Ing. Vladimír Štrifer		1 : 2 000	