


ÚZEMNÝ PLÁN OBCE ČIMHOVÁ

NÁVRH

Legenda

stav	návrh	
		hranica katastra
		hranica zastavaného územia k 1.1.1990
		zastavané územie
		urbanizované územie
		plochy dopravy
		plochy spravovanej a izolačnej zelene
		poľnohospodárska krajina
		vodné toky a plochy
		cesta II. triedy
		miestne komunikácie
		dopravné napojenia
		miestna komunikácia s oľotkou
		označenie funkcie a kategórie komunikácie
		cyklotrasy a multifunkčné vychádzkové trasy
		hlavná pešia komunikácia/ zjazdový chodník
		poľné a účelové cesty
		ochranné pásma všetkých druhov
		hranica prípustnej hladiny hluku 50dB
		zastávky hromadnej autobusovej dopravy
		izochróny časovej dostupnosti hromadnej dopravy
		parkovisko
		verejnoprospešné stavby

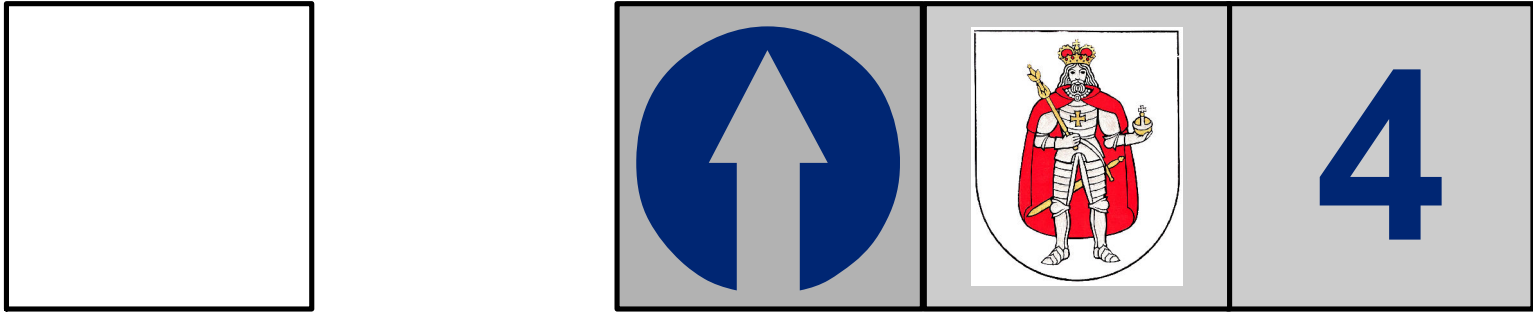

VÝKRES VEREJNÉHO DOPRAVNÉHO VYBAVENIA ÚZEMIA			
AUTORSKÝ KOLEKTÍV:		OBSTARÁVATEL:	
URBANIZMUS:	Ing. arch. Ján Kubina	OBEC ČIMHOVÁ	
EKOLOGIA:	Ing. arch. Ján Kubina	SPRACOVATEL:	
ELEKTRINA:	Ing. Peter Gebura	ING. ARCH. JÁN KUBINA	
DOPRAVA:	Ing. Vladimír Otto	ČÍSLO ZÁKAZKY:	
VODNÉ HOSPODÁRSTVO:	Ing. Vladimír Otto	771/2015	
PLYN:	Ing. Vladimír Štrifler	DÁTUM:	
		MAREC 2018	
		MIERKA:	
		1 : 2 000	

ZOZNAM VERENOPROSPEŠNÝCH STAVIEB PLOŠNÝCH

číslo vps	popis VPS
01	škola, škôlka, detské ihrisko
02	kostol, fara
03	cintorín
04	obecný úrad, kultúrny dom
05	parkovisko
06	parkovisko
07	cintorín
08	verejná zeleň s detským ihriskom
09	športový areál
10	CVČ, klub dôchodcov
11	hasičská zbrojnica
12	sociálne a predškolské zariadenie
13	kompostovisko
14	verejná zeleň s detským ihriskom
15	verejná zeleň s detským ihriskom
16	verejná zeleň s detským ihriskom
17	verejná zeleň s detským ihriskom
18	verejná zeleň s detským ihriskom
19	parkovisko
20	úprava Čimhovského potoka na Q 100
21	zberný dvor
29	vodojem
30	vodojem
32	verejná zeleň s detským ihriskom

ZOZNAM VERENOPROSPEŠNÝCH STAVIEB BODOVÝCH

číslo vps	popis VPS
22	trafostanica
23	trafostanica
24	trafostanica
25	trafostanica
26	vysielač
27	trafostanica
28	trafostanica
31	ČS kanalizácie

Verejnoprospešné stavby sú ďalej:

- plochy všetkých existujúcich a navrhovaných automobilových, peších a cyklistických komunikácií (resp. regionálnej cyklotrasy) a verejných priestranstiev,
- plochy zariadení verejnej dopravy - zastávok hromadnej autobusovej dopravy vrátane zastávkových pruhov,
- plochy všetkých liniových vedení a objektov technickej infraštruktúry (elektrické vedenia, plynovody, vodovody, kanalizácie, telekomunikačné vedenia, diaľkové káble, a pod.) vrátane ochranných pásiem.

