


ÚZEMNÝ PLÁN MESTA TREŇČÍN

Zmeny a doplnky č.3 - návrh

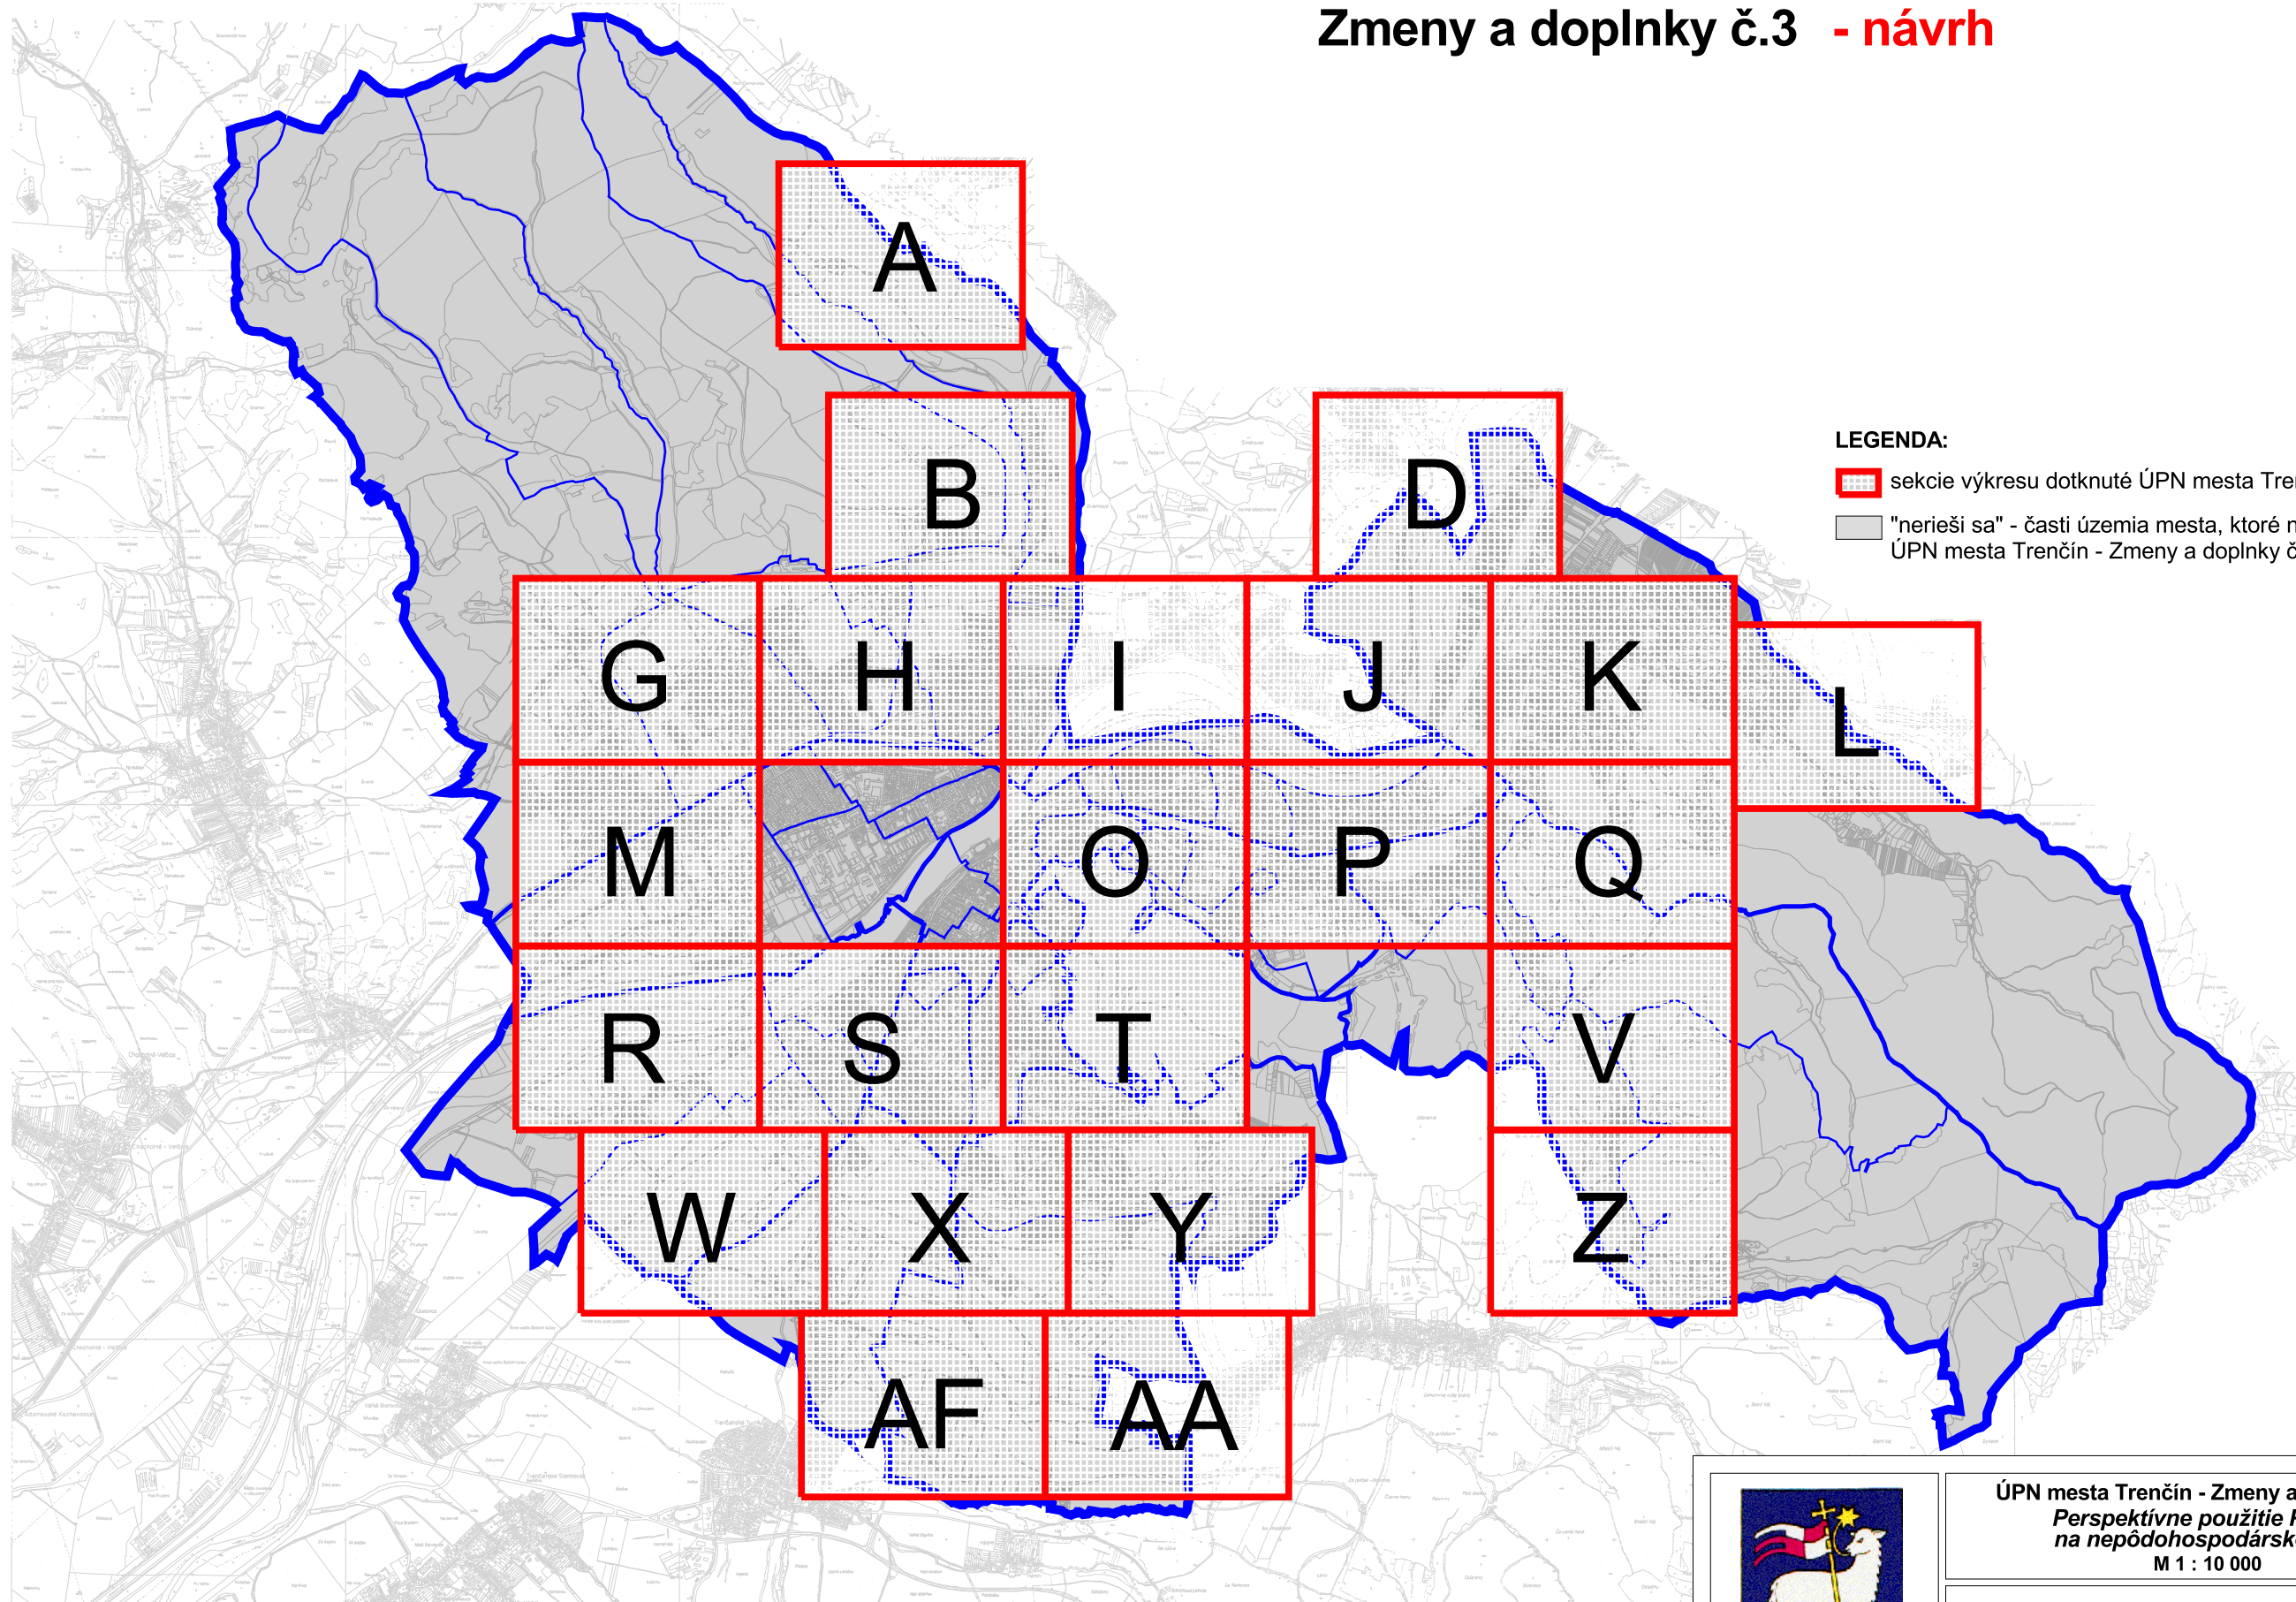

LEGENDA:

- sekcie výkresu dotknuté ÚPN mesta Trenčín - Zmeny a doplnky č. 3
- "nerieši sa" - časti územia mesta, ktoré nie sú ÚPN mesta Trenčín - Zmeny a doplnky č. 3 dotknuté



ÚPN mesta Trenčín - Zmeny a doplnky č.3
*Perspektívne použitie PP a LP
na nepôdohospodárske účely*
M 1 : 10 000

8

Hlavný riešiteľ: Ing. arch. Ľubomír Klaučo
Zodpovedný riešiteľ: Ing. arch. Marek Adamczak
Obstarávateľ: Mesto Trenčín
Spracovateľ: AUREX, spol. s r.o., Bratislava, marec 2018



ÚZEMNÝ PLÁN MESTA TREŇČÍN

Zmeny a doplnky č.3 - návrh



LEGENDA:

Návrh odňatia PP a LP

- Z03/...**
- lokalita navrhovaného záberu PP
-
- číslo lokality

Z03/F...

Z03/L...

Pol'nohospodárska pôda

- orná pôda
- chmeľnica
- vinica
- záhrada
- ovocný sad
- trvalý trávny porast

Nepoľnohospodárska pôda

- lesná pôda
- vodná plocha
- zastavaná plocha
- ostatná plocha



ÚPN mesta Trenčín - Zmeny a doplnky č.3
*Perspektívne použitie PP a LP
na nepôdohospodárske účely*
M 1 : 10 000

8

Hlavný riešiteľ: Ing. arch. Ľubomír Klaučo
Zodpovedný riešiteľ: Ing. arch. Marek Adamczak
Obstarávateľ: Mesto Trenčín
Spracovateľ : AUREX, spol. s r.o., Bratislava, marec 2018



ÚZEMNÝ PLÁN MESTA TREŇČÍN

v znení zmien a doplnkov 1 - 2



LEGENDA:

Hranice

- hranica riešeného územia
- hranica katastrálneho územia
- hranica mestskej časti
- hranica zastavaného územia
- hranica parcely

Návrh odňatia PP a LP

- lokalita navrhovaného záberu
- Z01/1** číslo lokality
- lokalita s navrhovanou zmenou funkčného využitia
- F01/1** číslo lokality

Odsúhlasené zábery

- územie, pre ktoré bol udelený súhlas s budúcim možným použitím poľnohospodárskej a lesnej pôdy na stavebné zábery a iné zábery pri spracovaní ÚPN mesta Trenčín, 2012
- 1** číslo záberu funkčnej plochy
- K1** číslo záberu komunikácie

Odsúhlasené zábery do roku 2009

- hranica odsúhlaseného záberu, 1999
- I-10** číslo záberu funkčnej plochy, 1999
- hranica odsúhlaseného záberu, 2004
- A** číslo záberu funkčnej plochy, 2004
- hranica odsúhlaseného záberu, 2005
- 1** číslo záberu funkčnej plochy, 2005
- hranica odsúhlaseného záberu, 2007
- 608/4** číslo záberu funkčnej plochy, 2007

0207003/3 kód bonitovanej pôdno-ekologickej jednotky/skupina BPEJ

- hranica bonitovanej pôdno-ekologickej jednotky
- chránená poľnohospodárska pôda

- melioračné zariadenia - odvodnenia
- melioračné zariadenia - závlahy
- melioračné zariadenia - závlahy - návrh

Pol'nohospodárska pôda

- orná pôda
- chmeľnica
- vinica
- záhrada
- ovocný sad
- trvalý trávny porast

Nepoľnohospodárska pôda

- lesná pôda
- vodná plocha
- zastavaná plocha
- ostatná plocha





ÚPN mesta Trenčín v znení zmien a doplnkov 1-2
*Perspektívne použitie PP a LP
na nepôdohospodárske účely*
M 1 : 10 000


8


Hlavný riešiteľ : Ing. arch. Dušan Kostovský
Zodpovedný riešiteľ : Ing. Mária Mozdíková
Obstarávateľ: Mesto Trenčín
Spracovateľ : AUREX, spol. s r.o., Bratislava, marec 2016



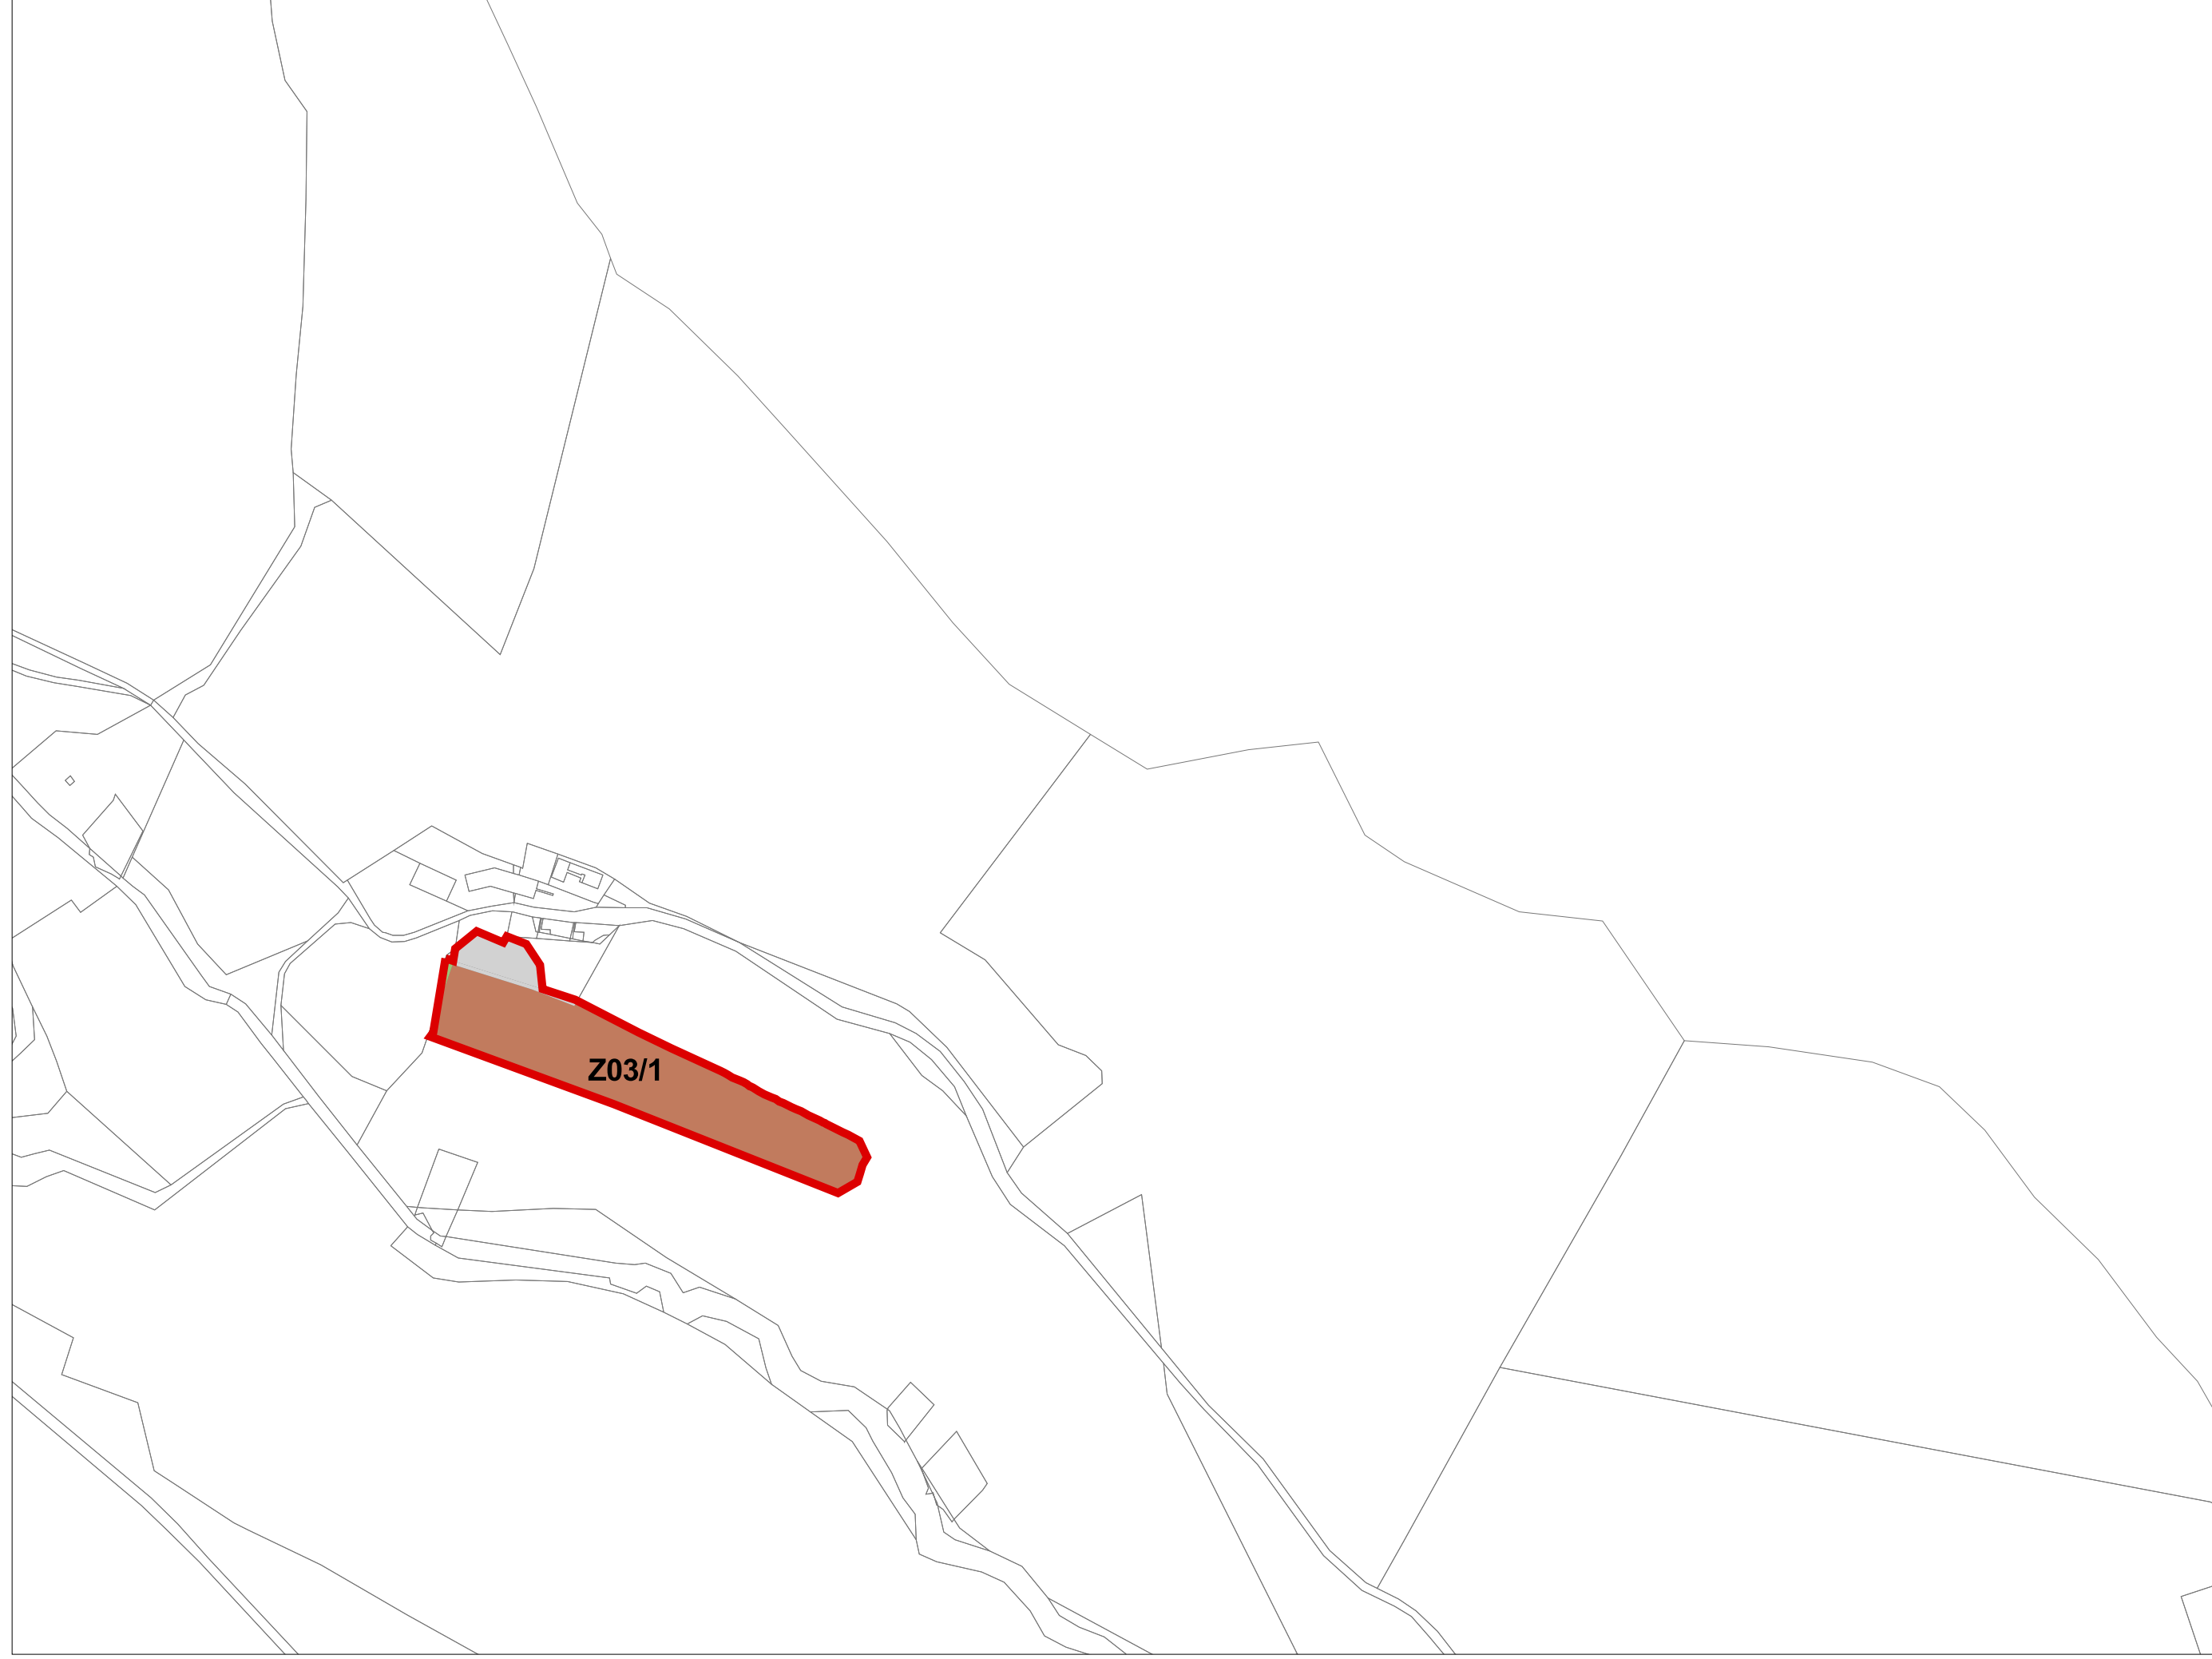

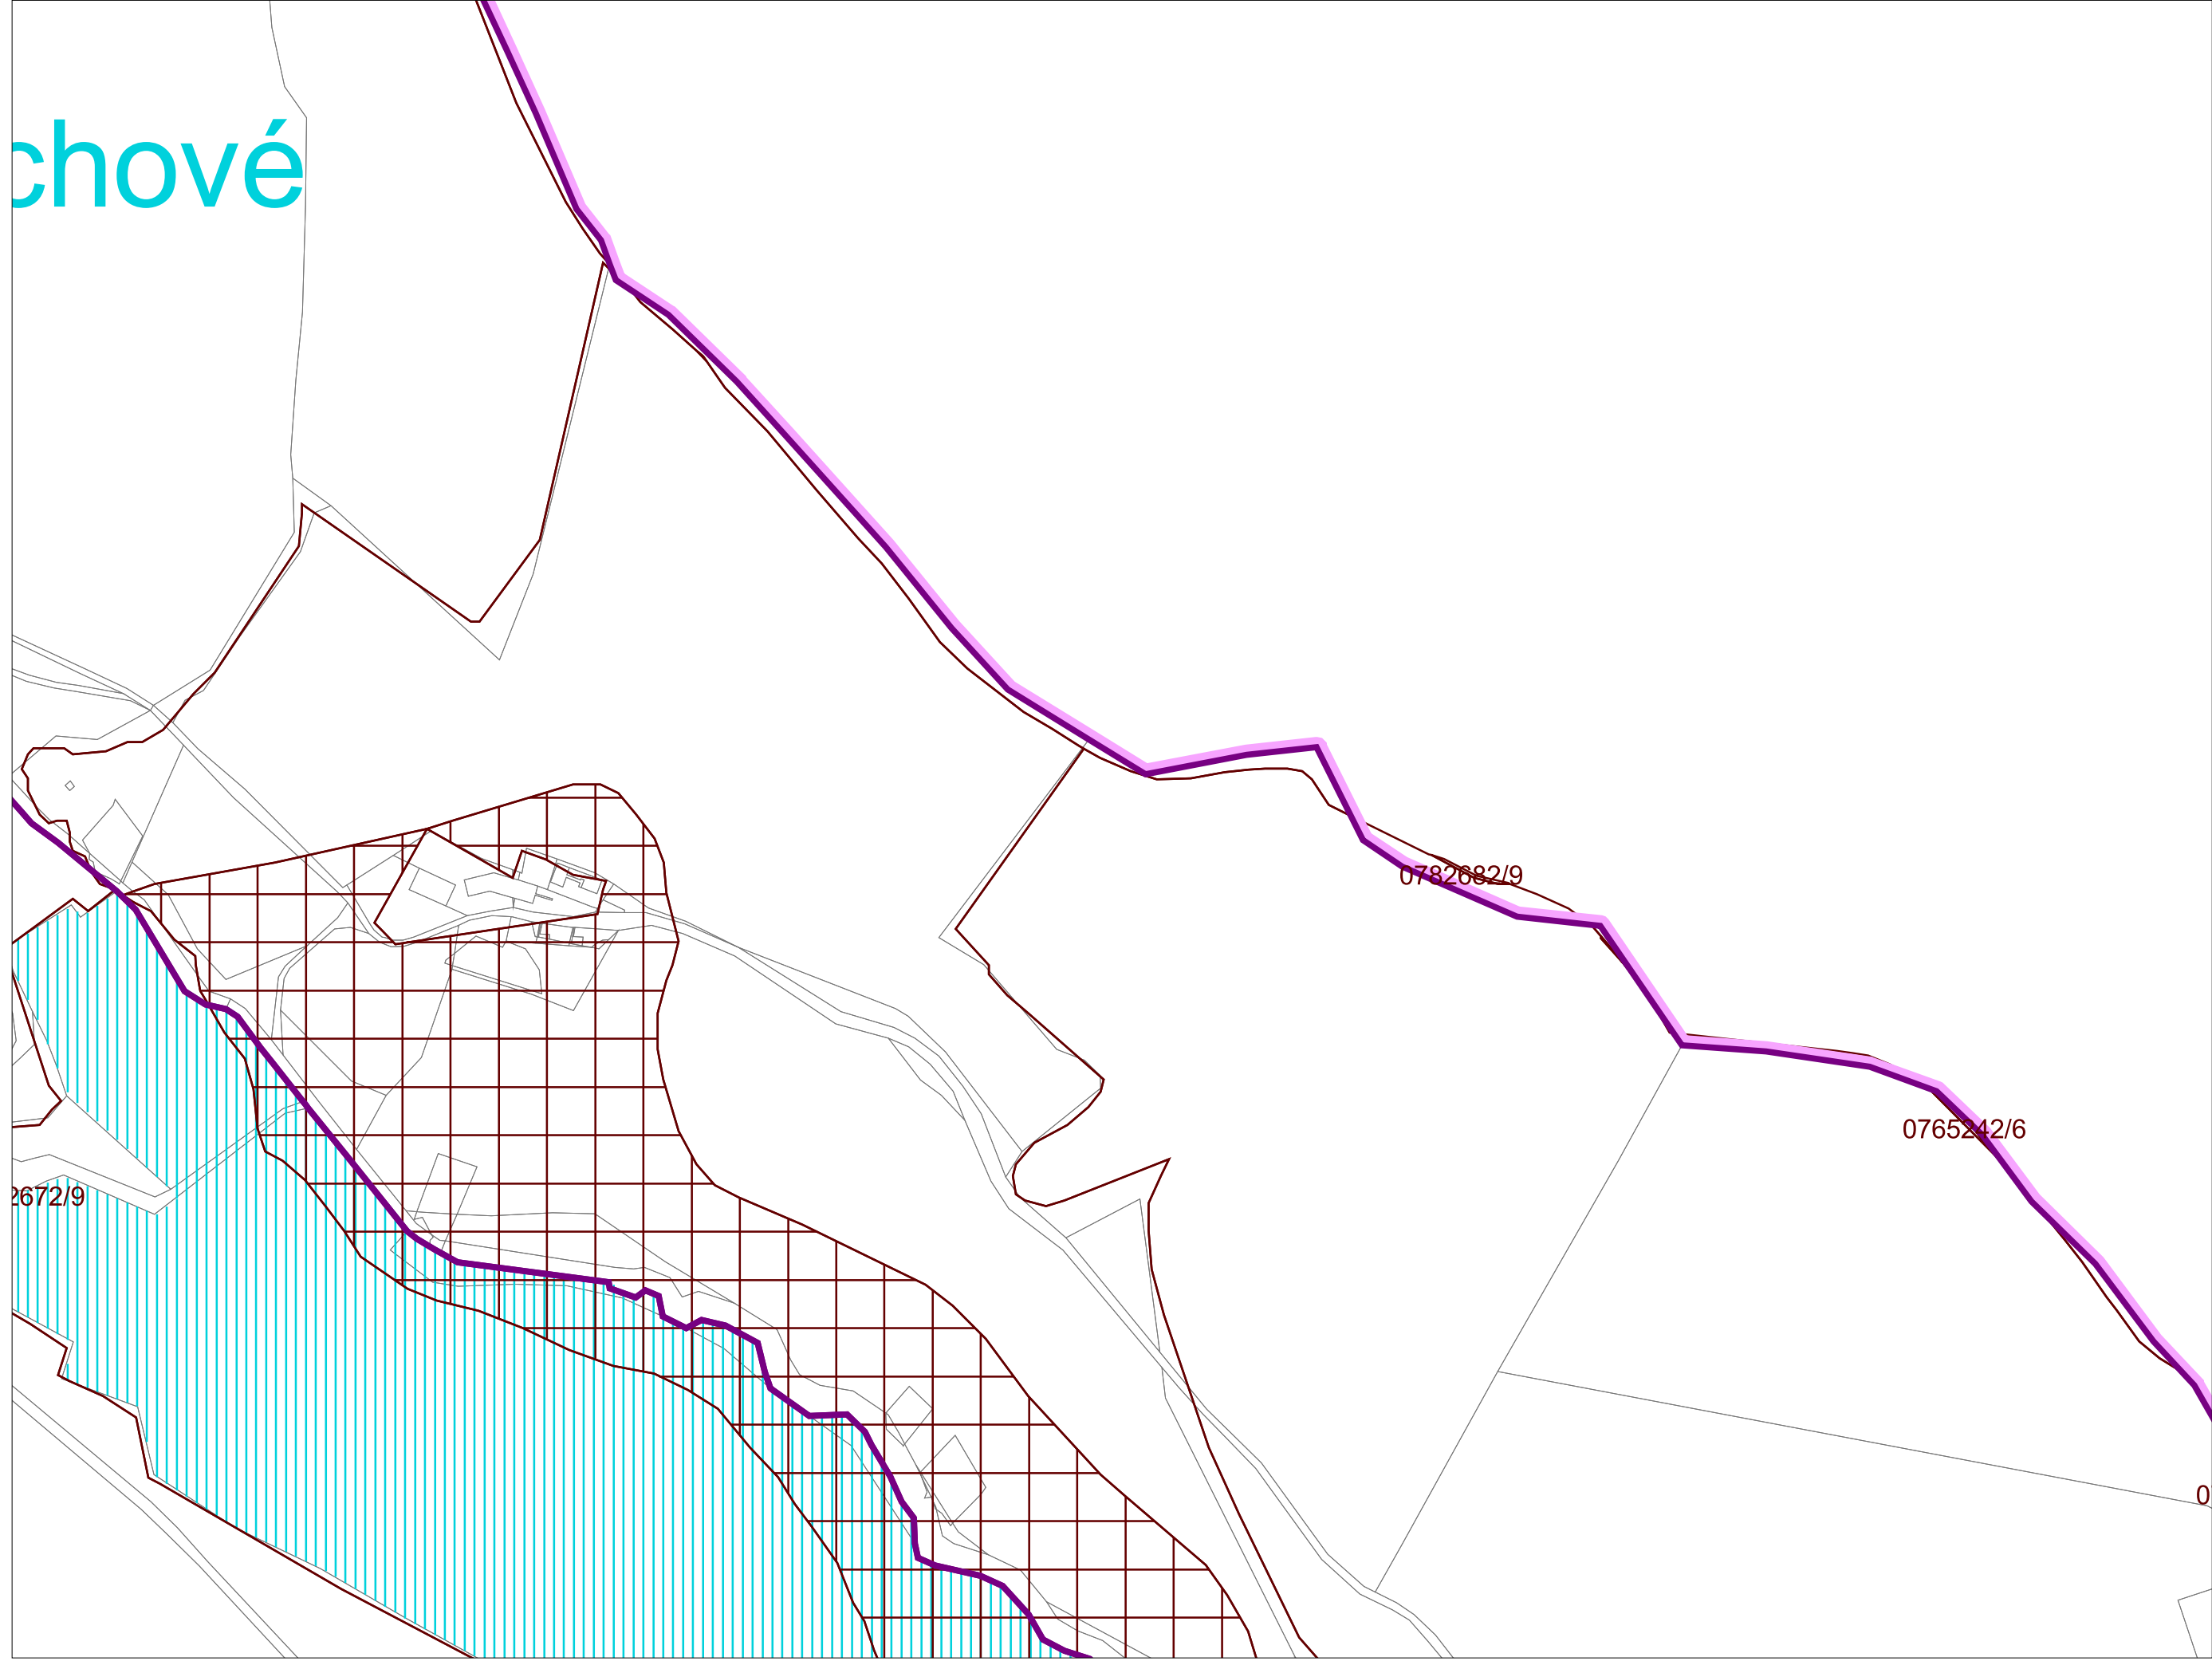

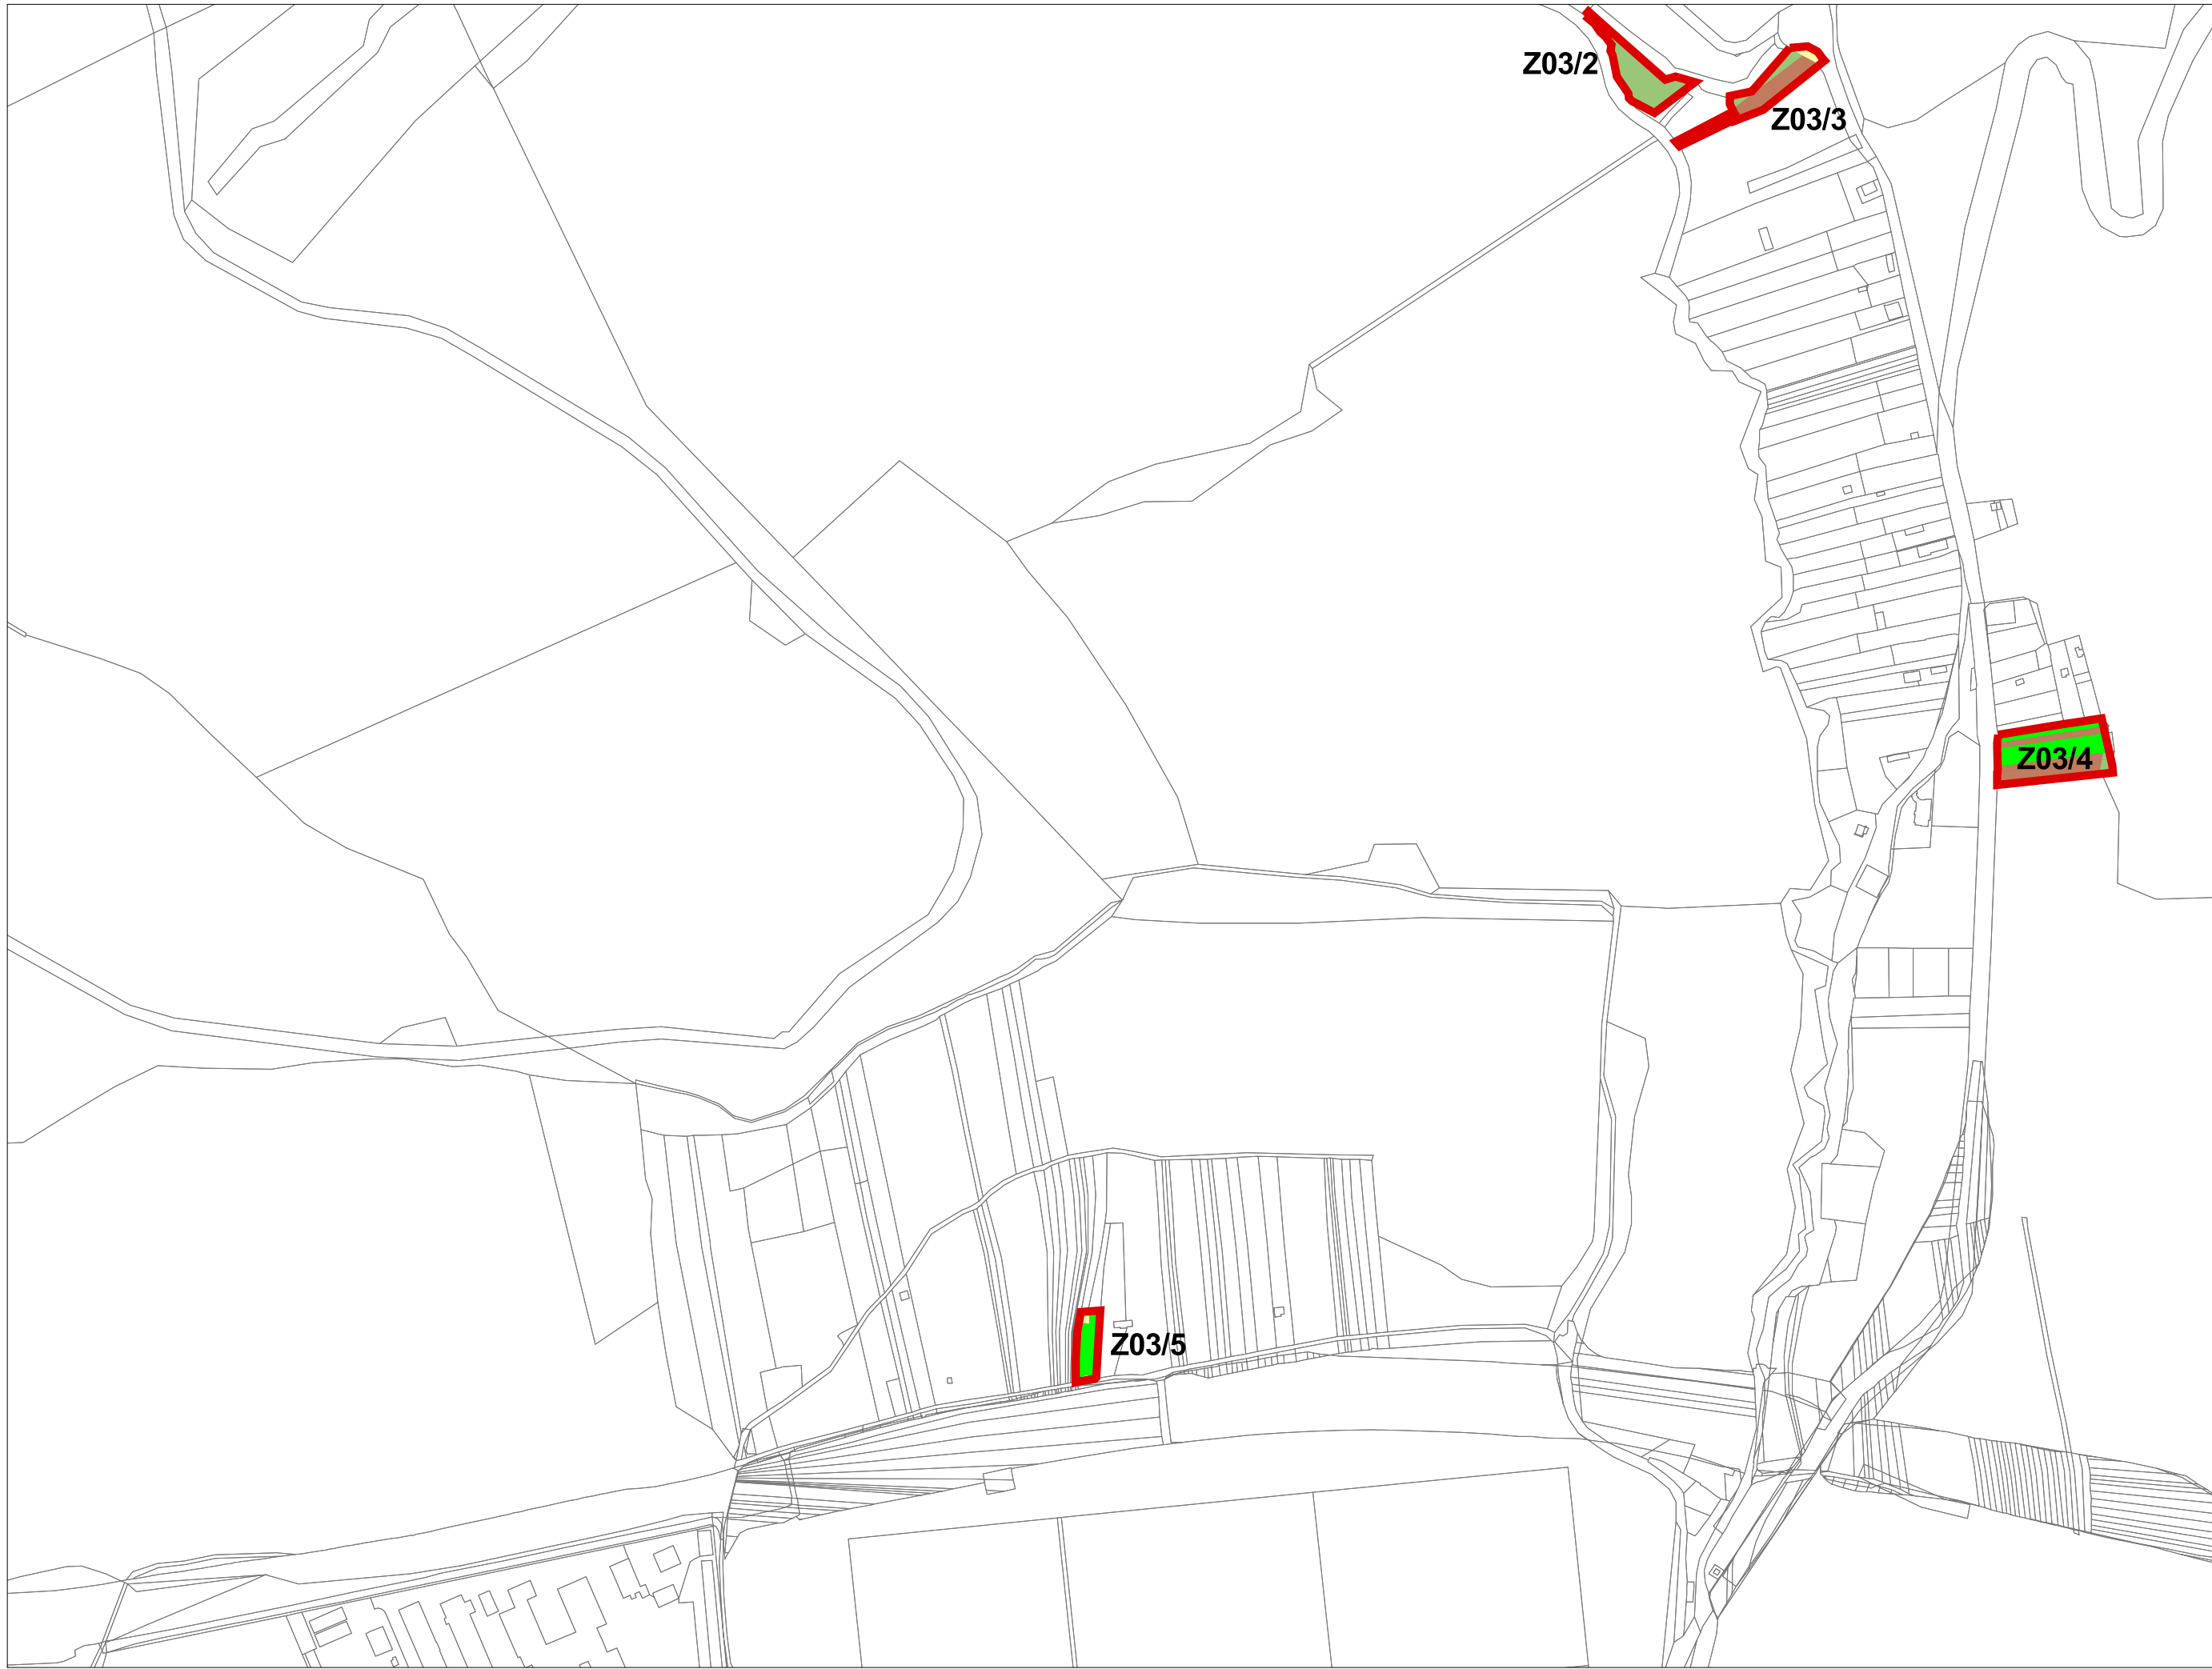

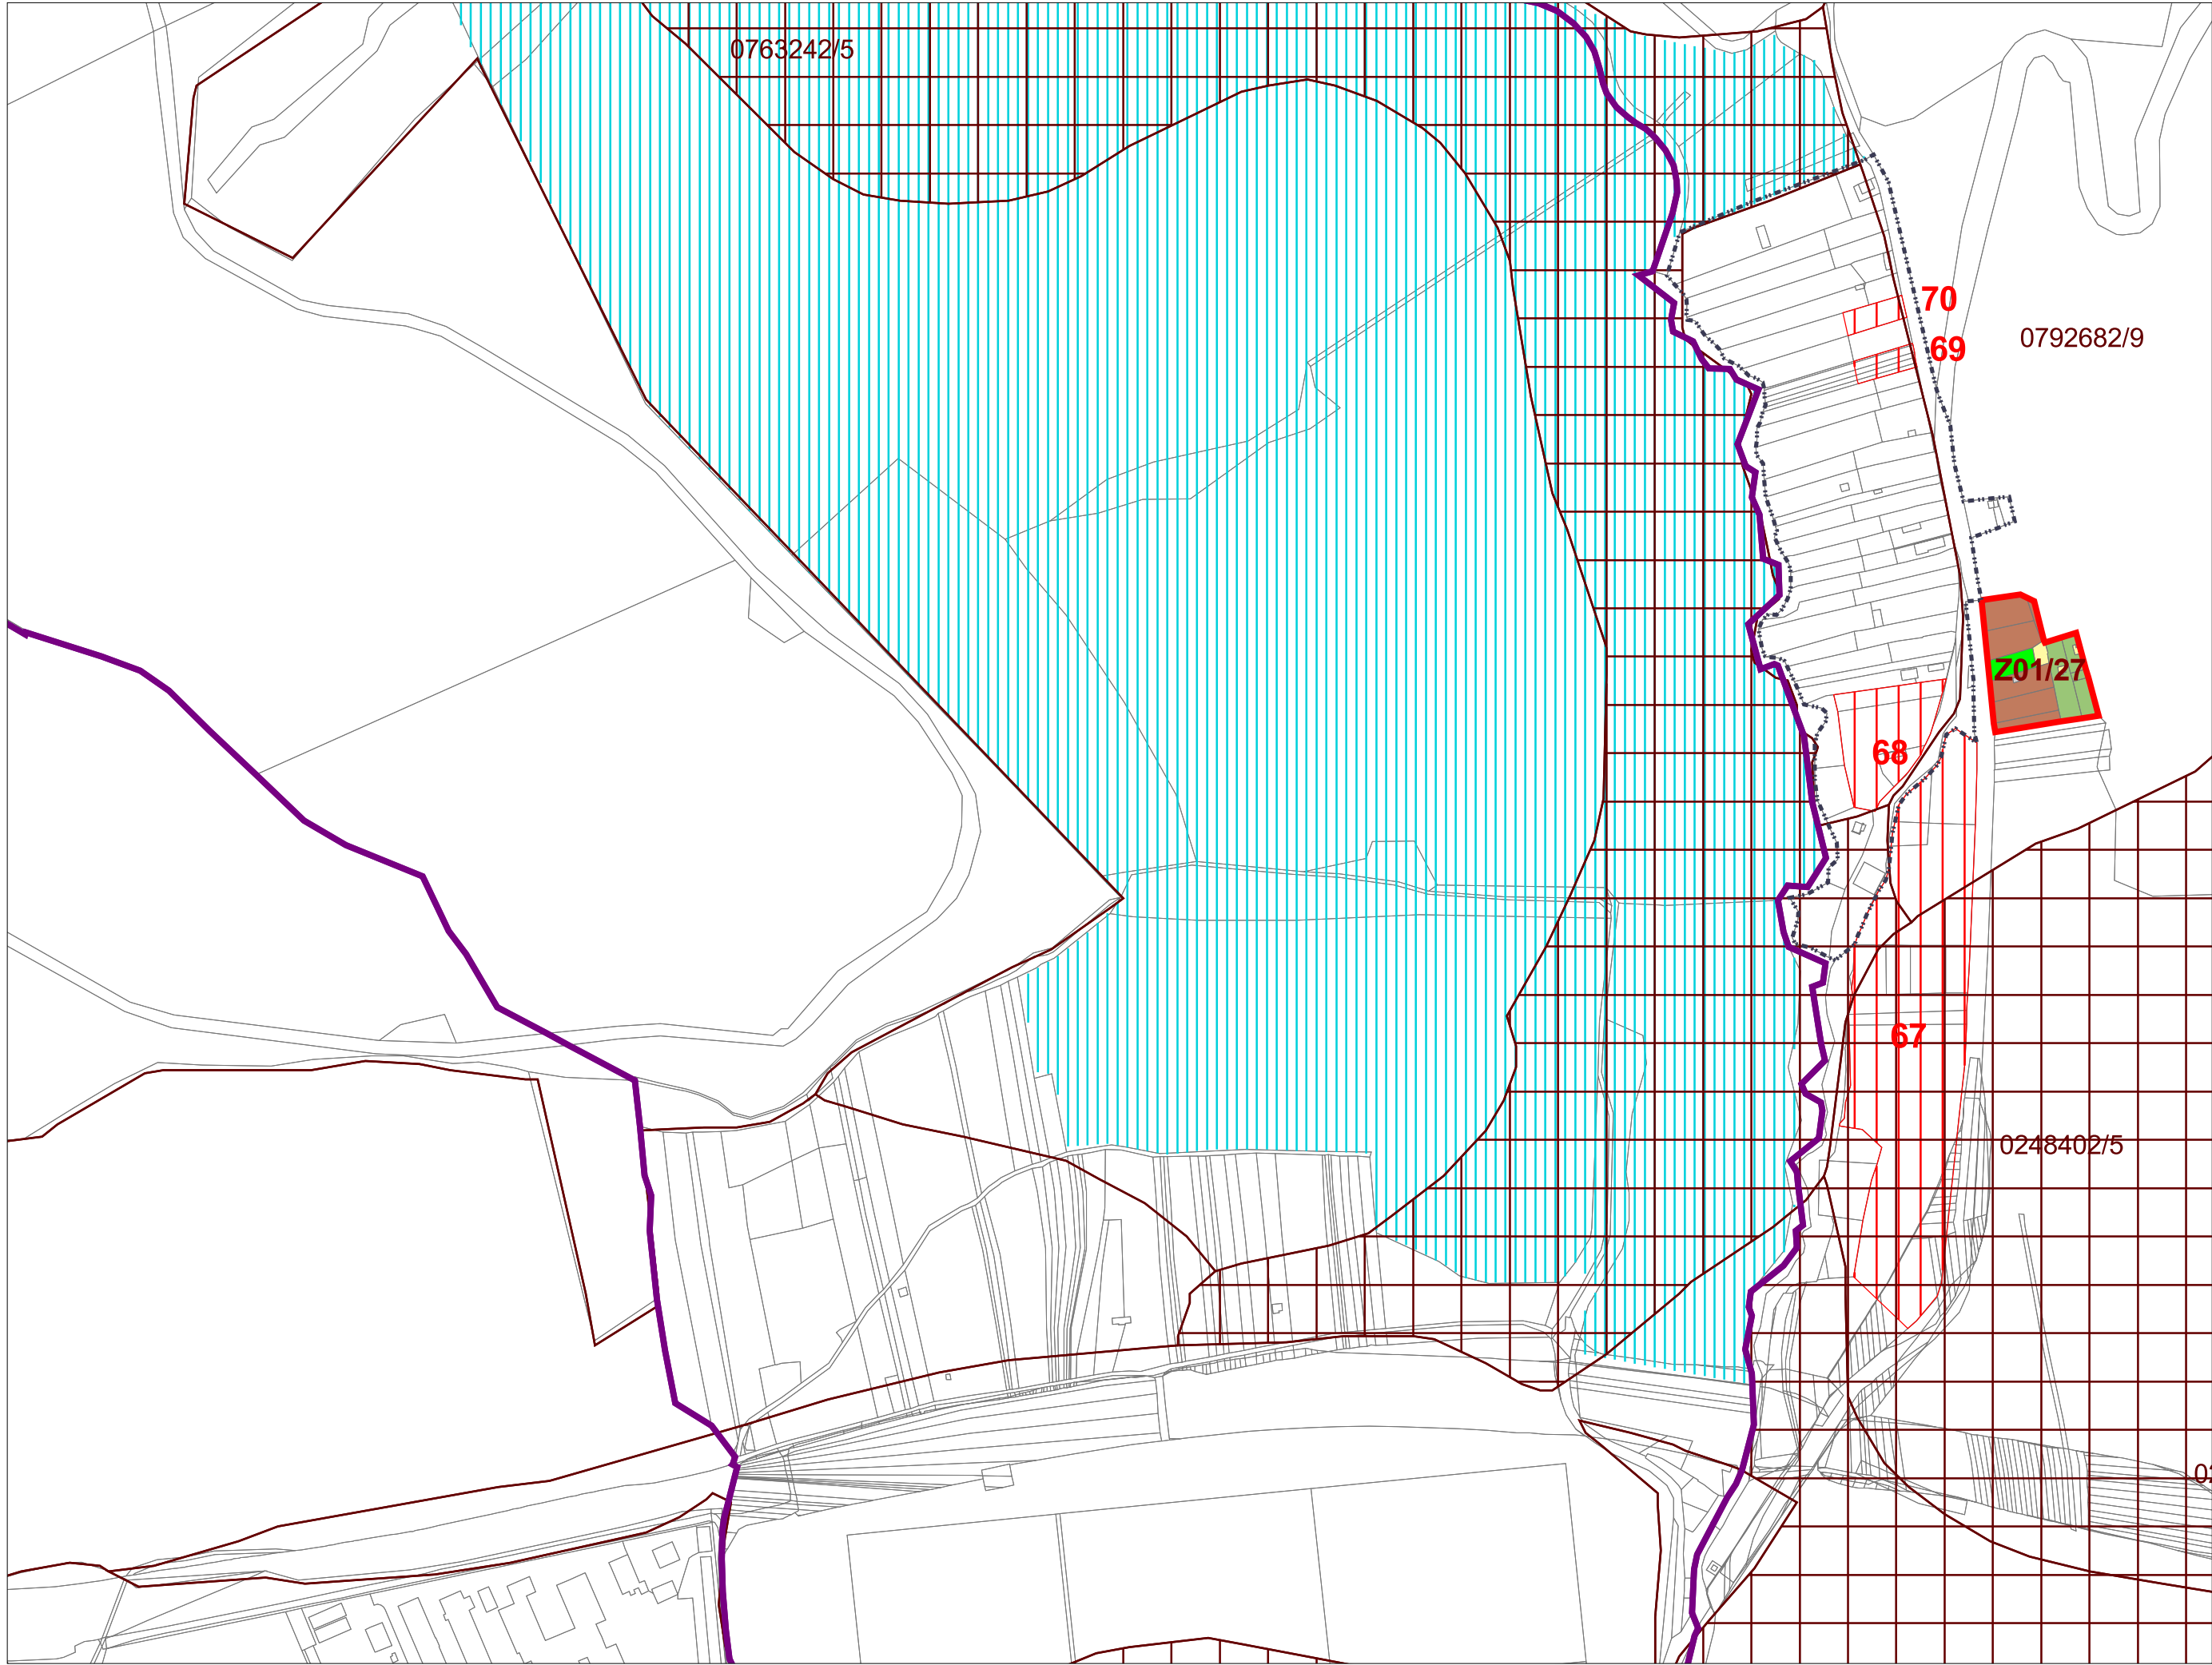



M 1:5 000
sekcia: B


8. Perspektívne použitie PP a LP
na nepôdohospodárske účely


Územný plán mesta Trenčín
v znení ZaD č.1-2




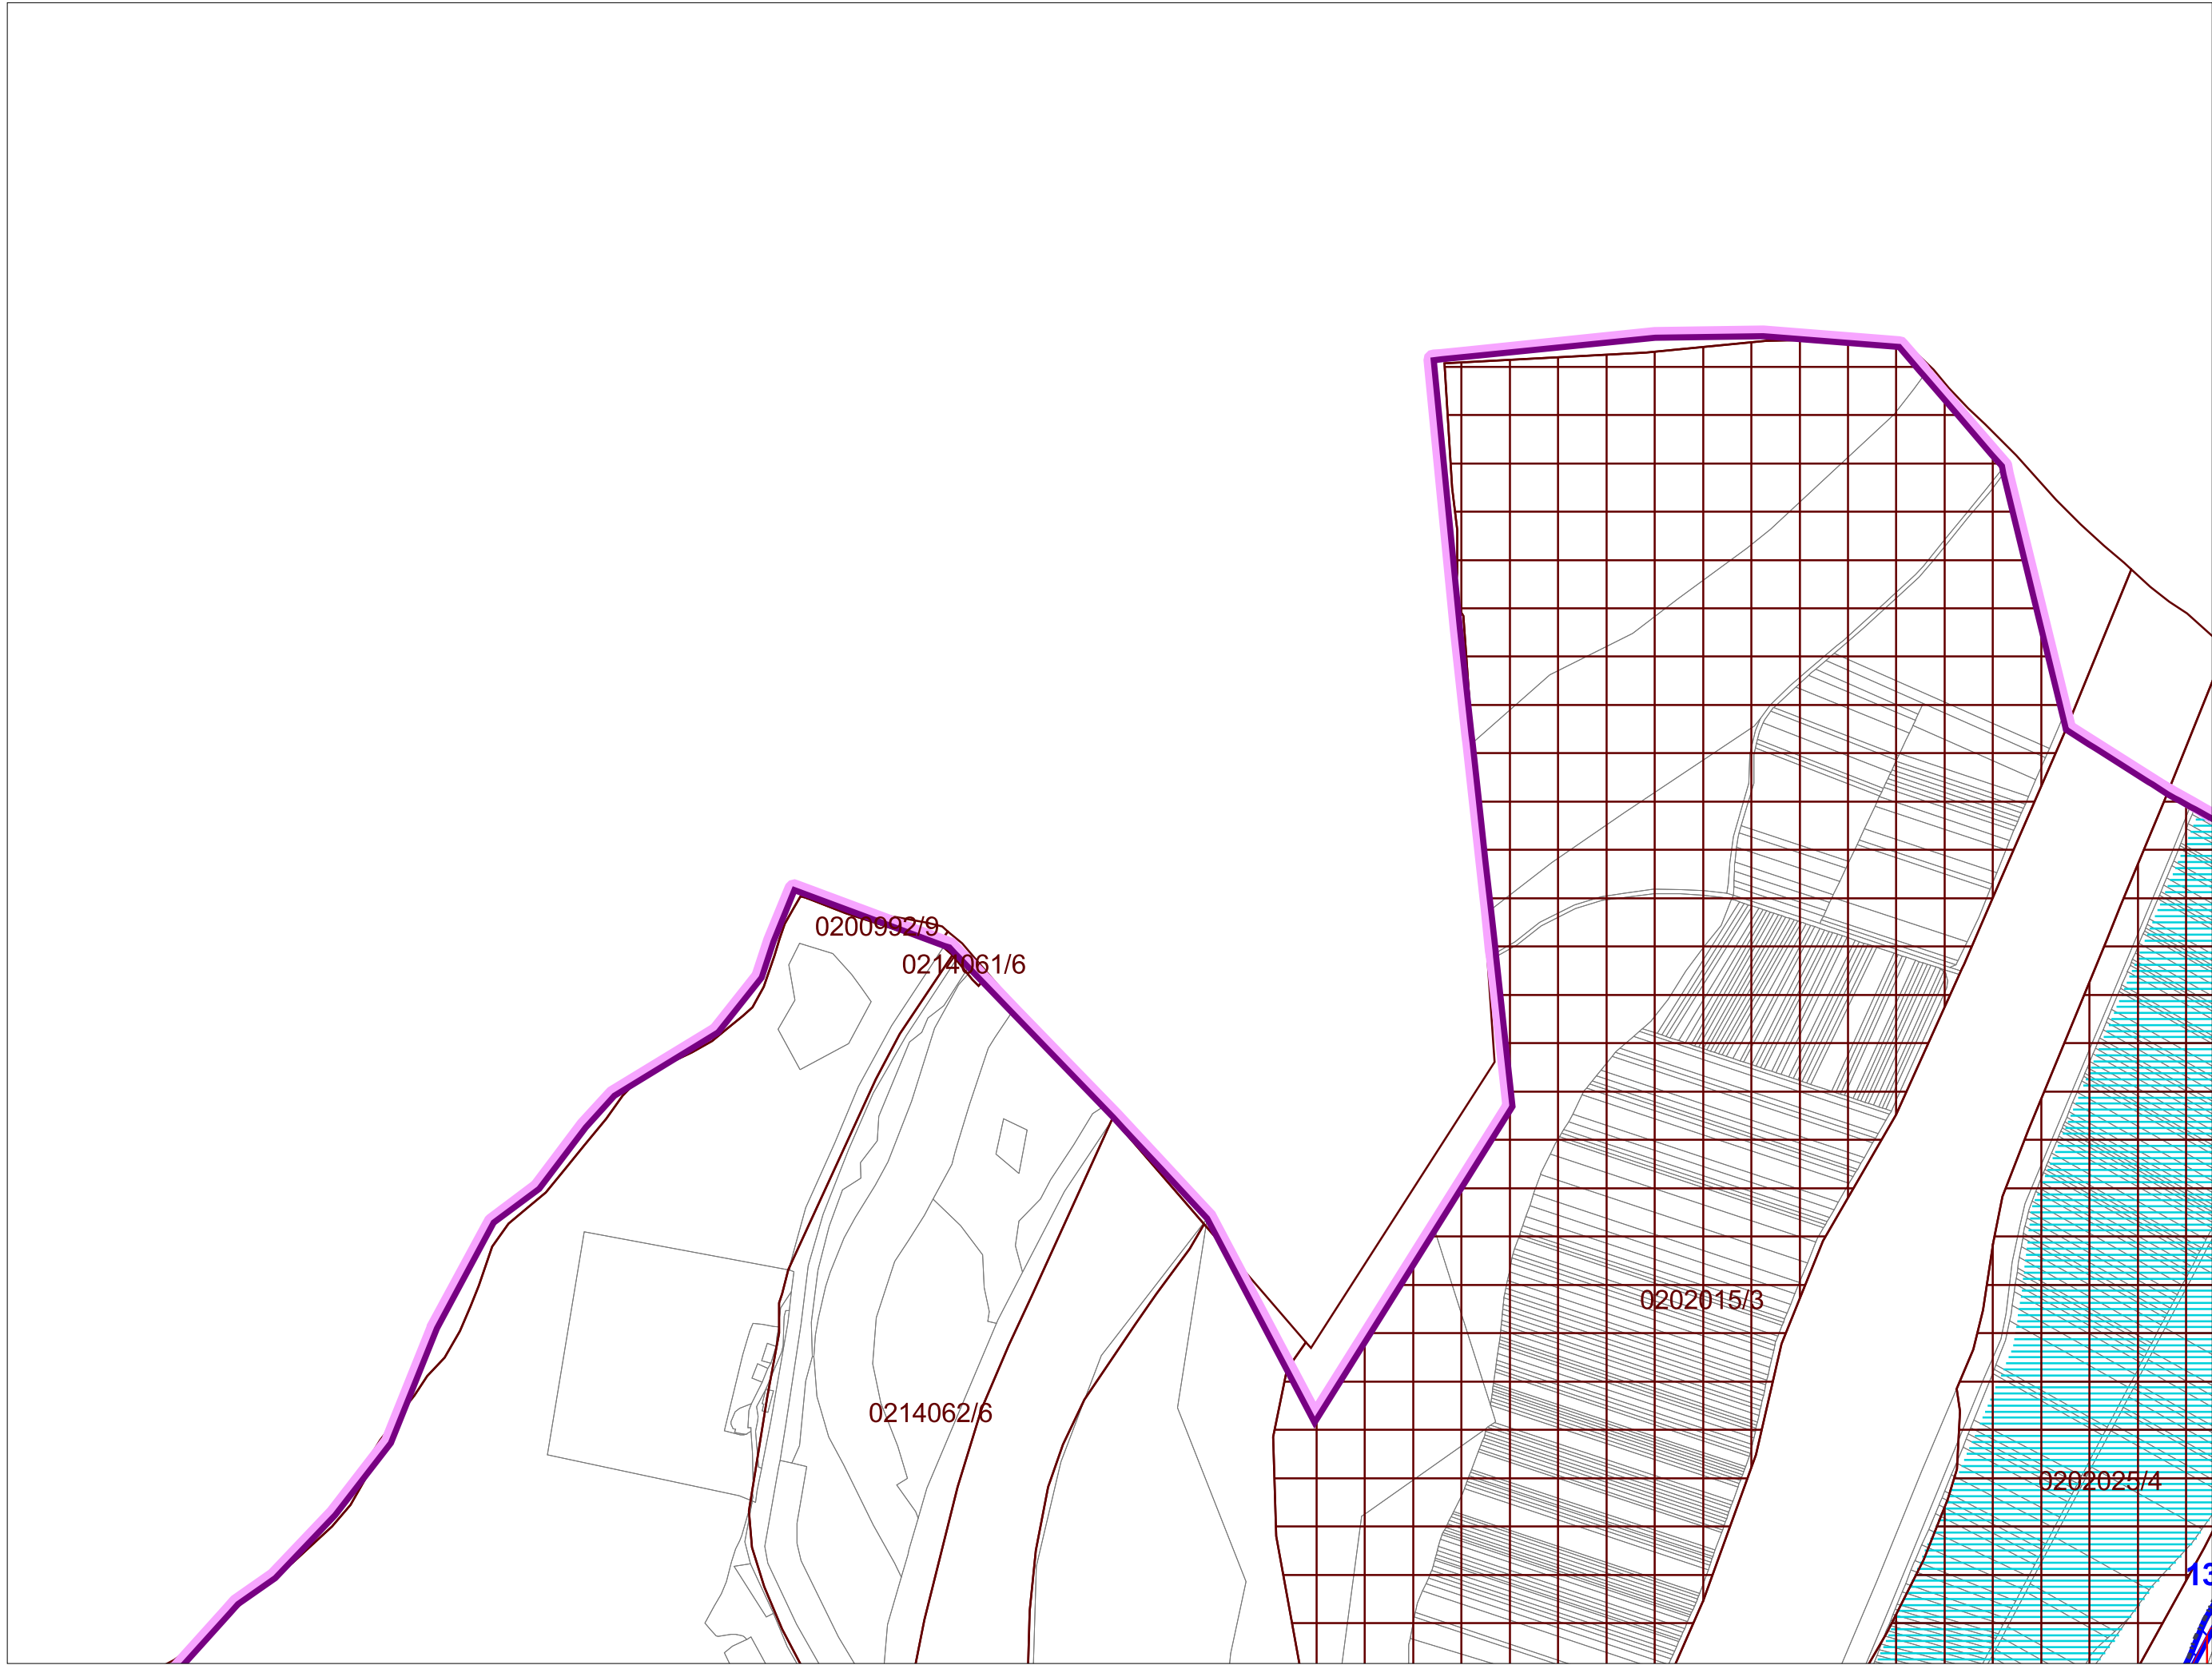

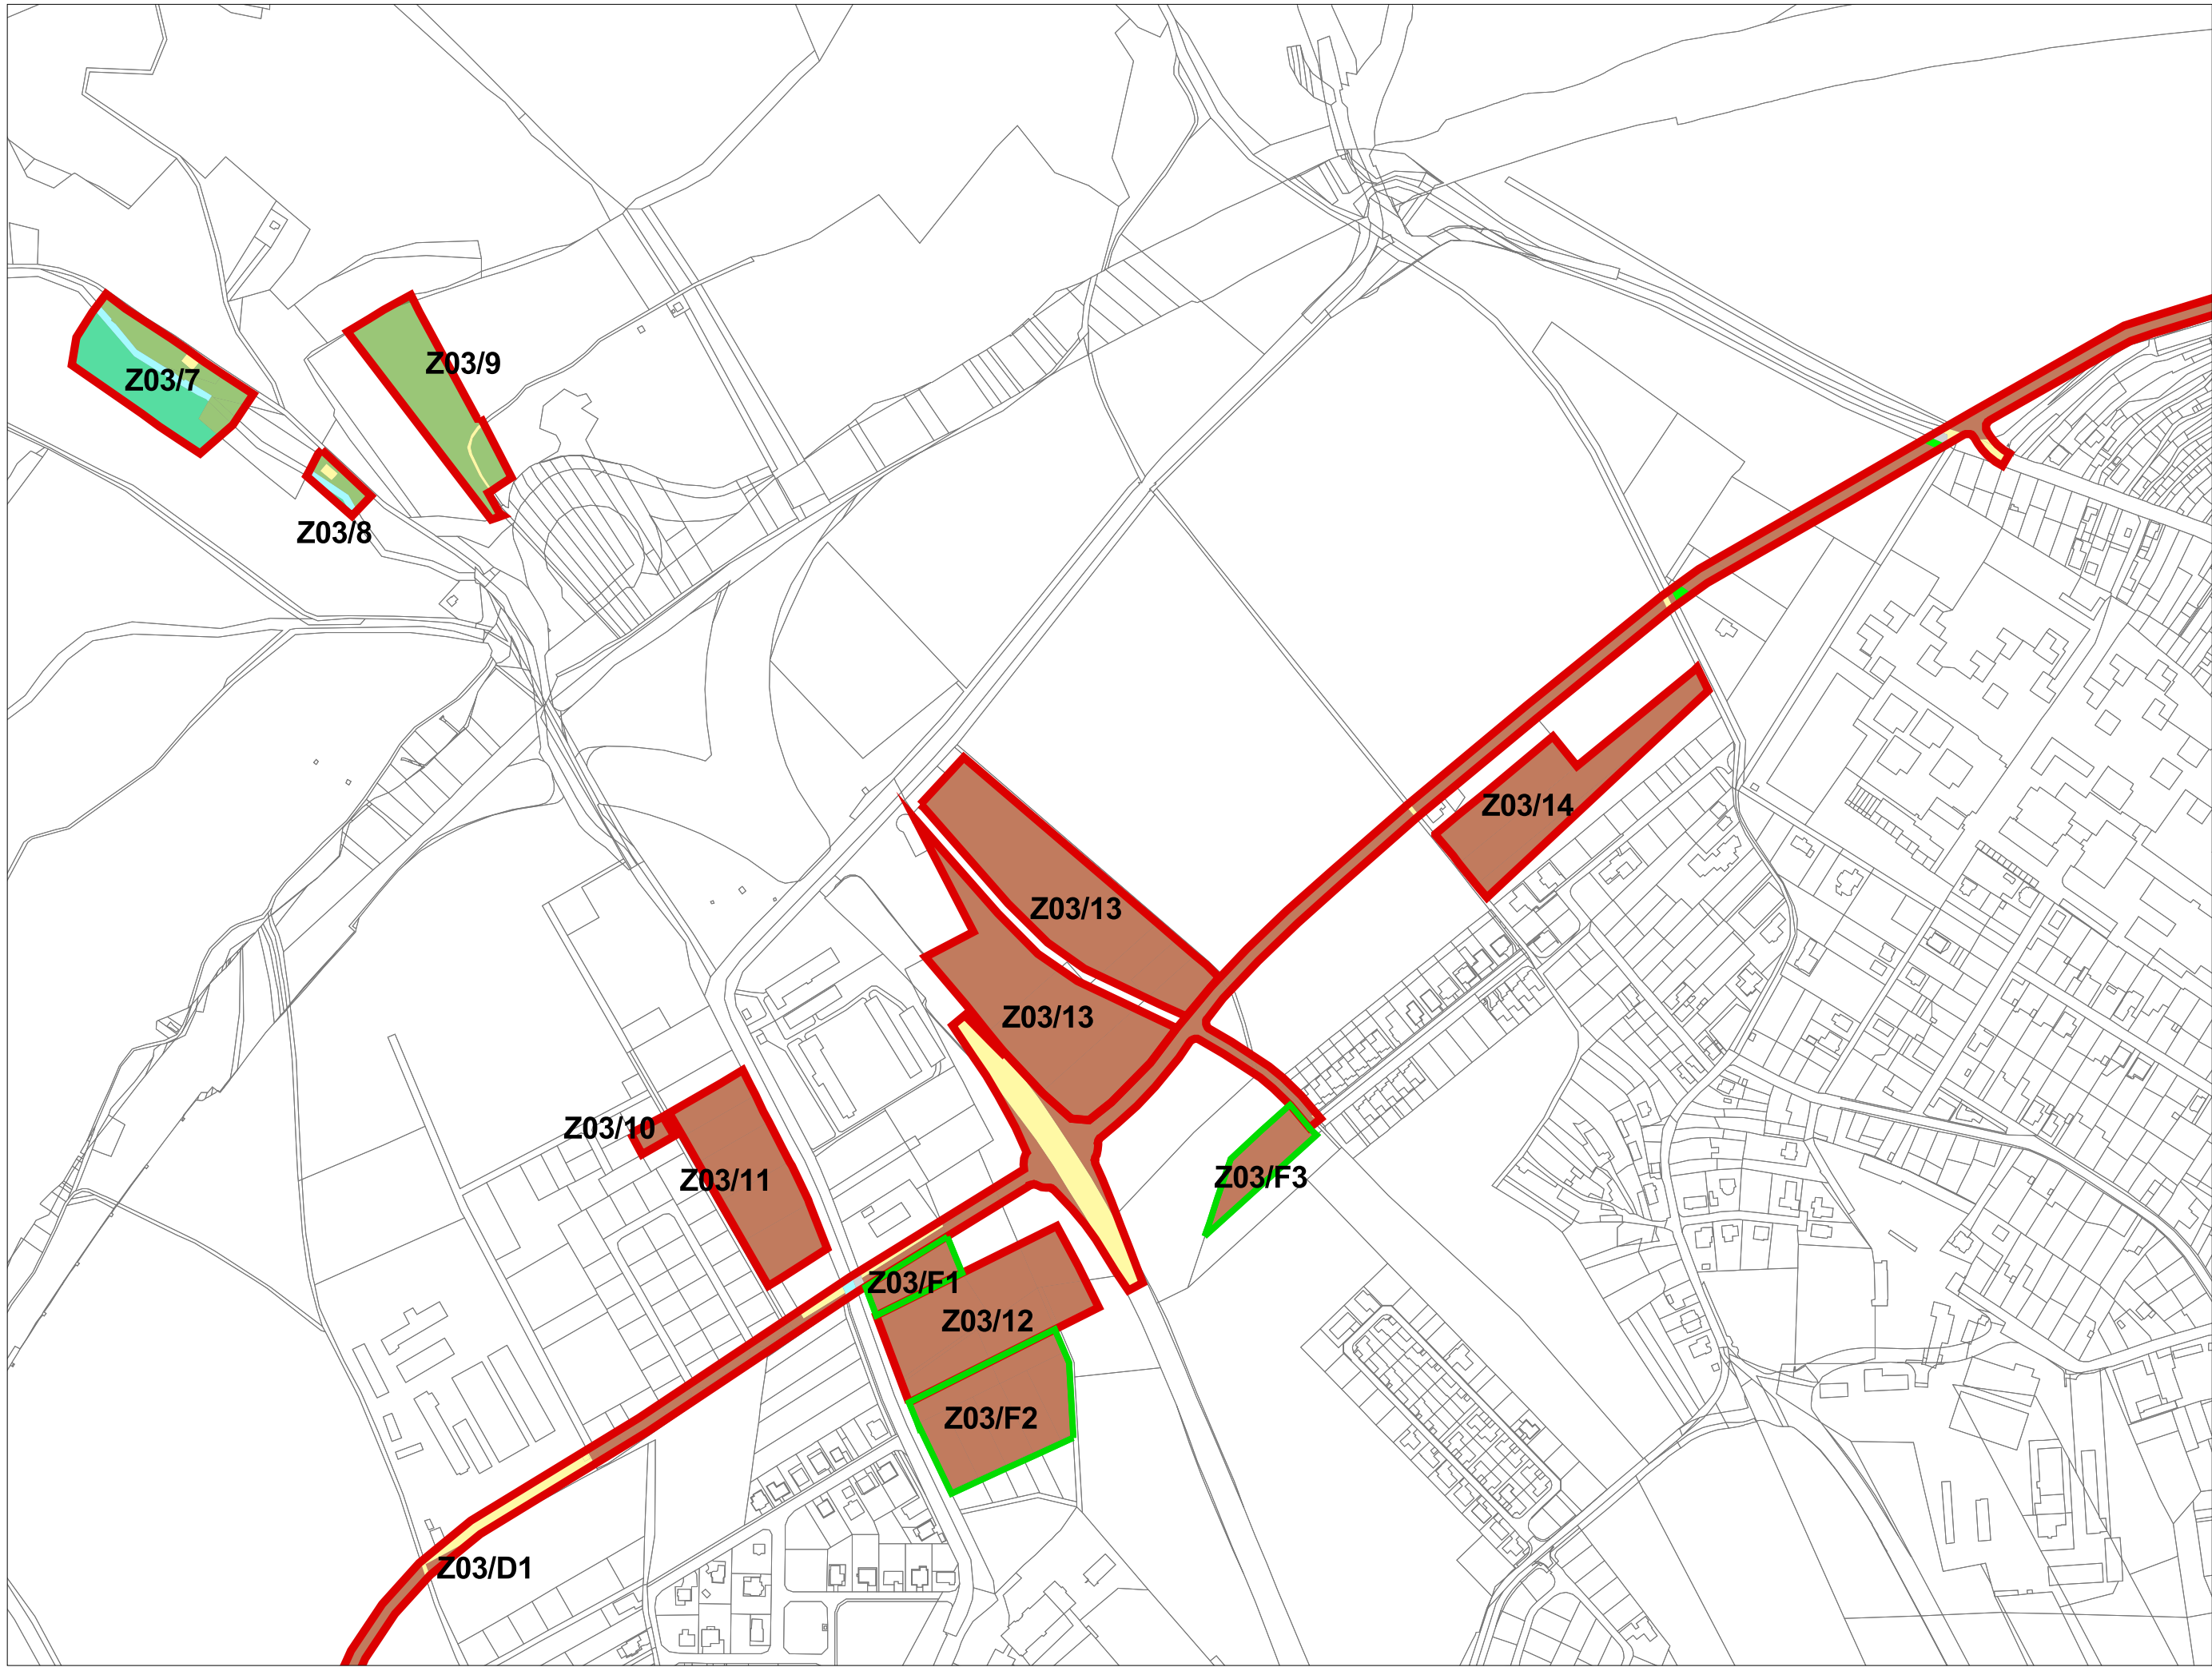


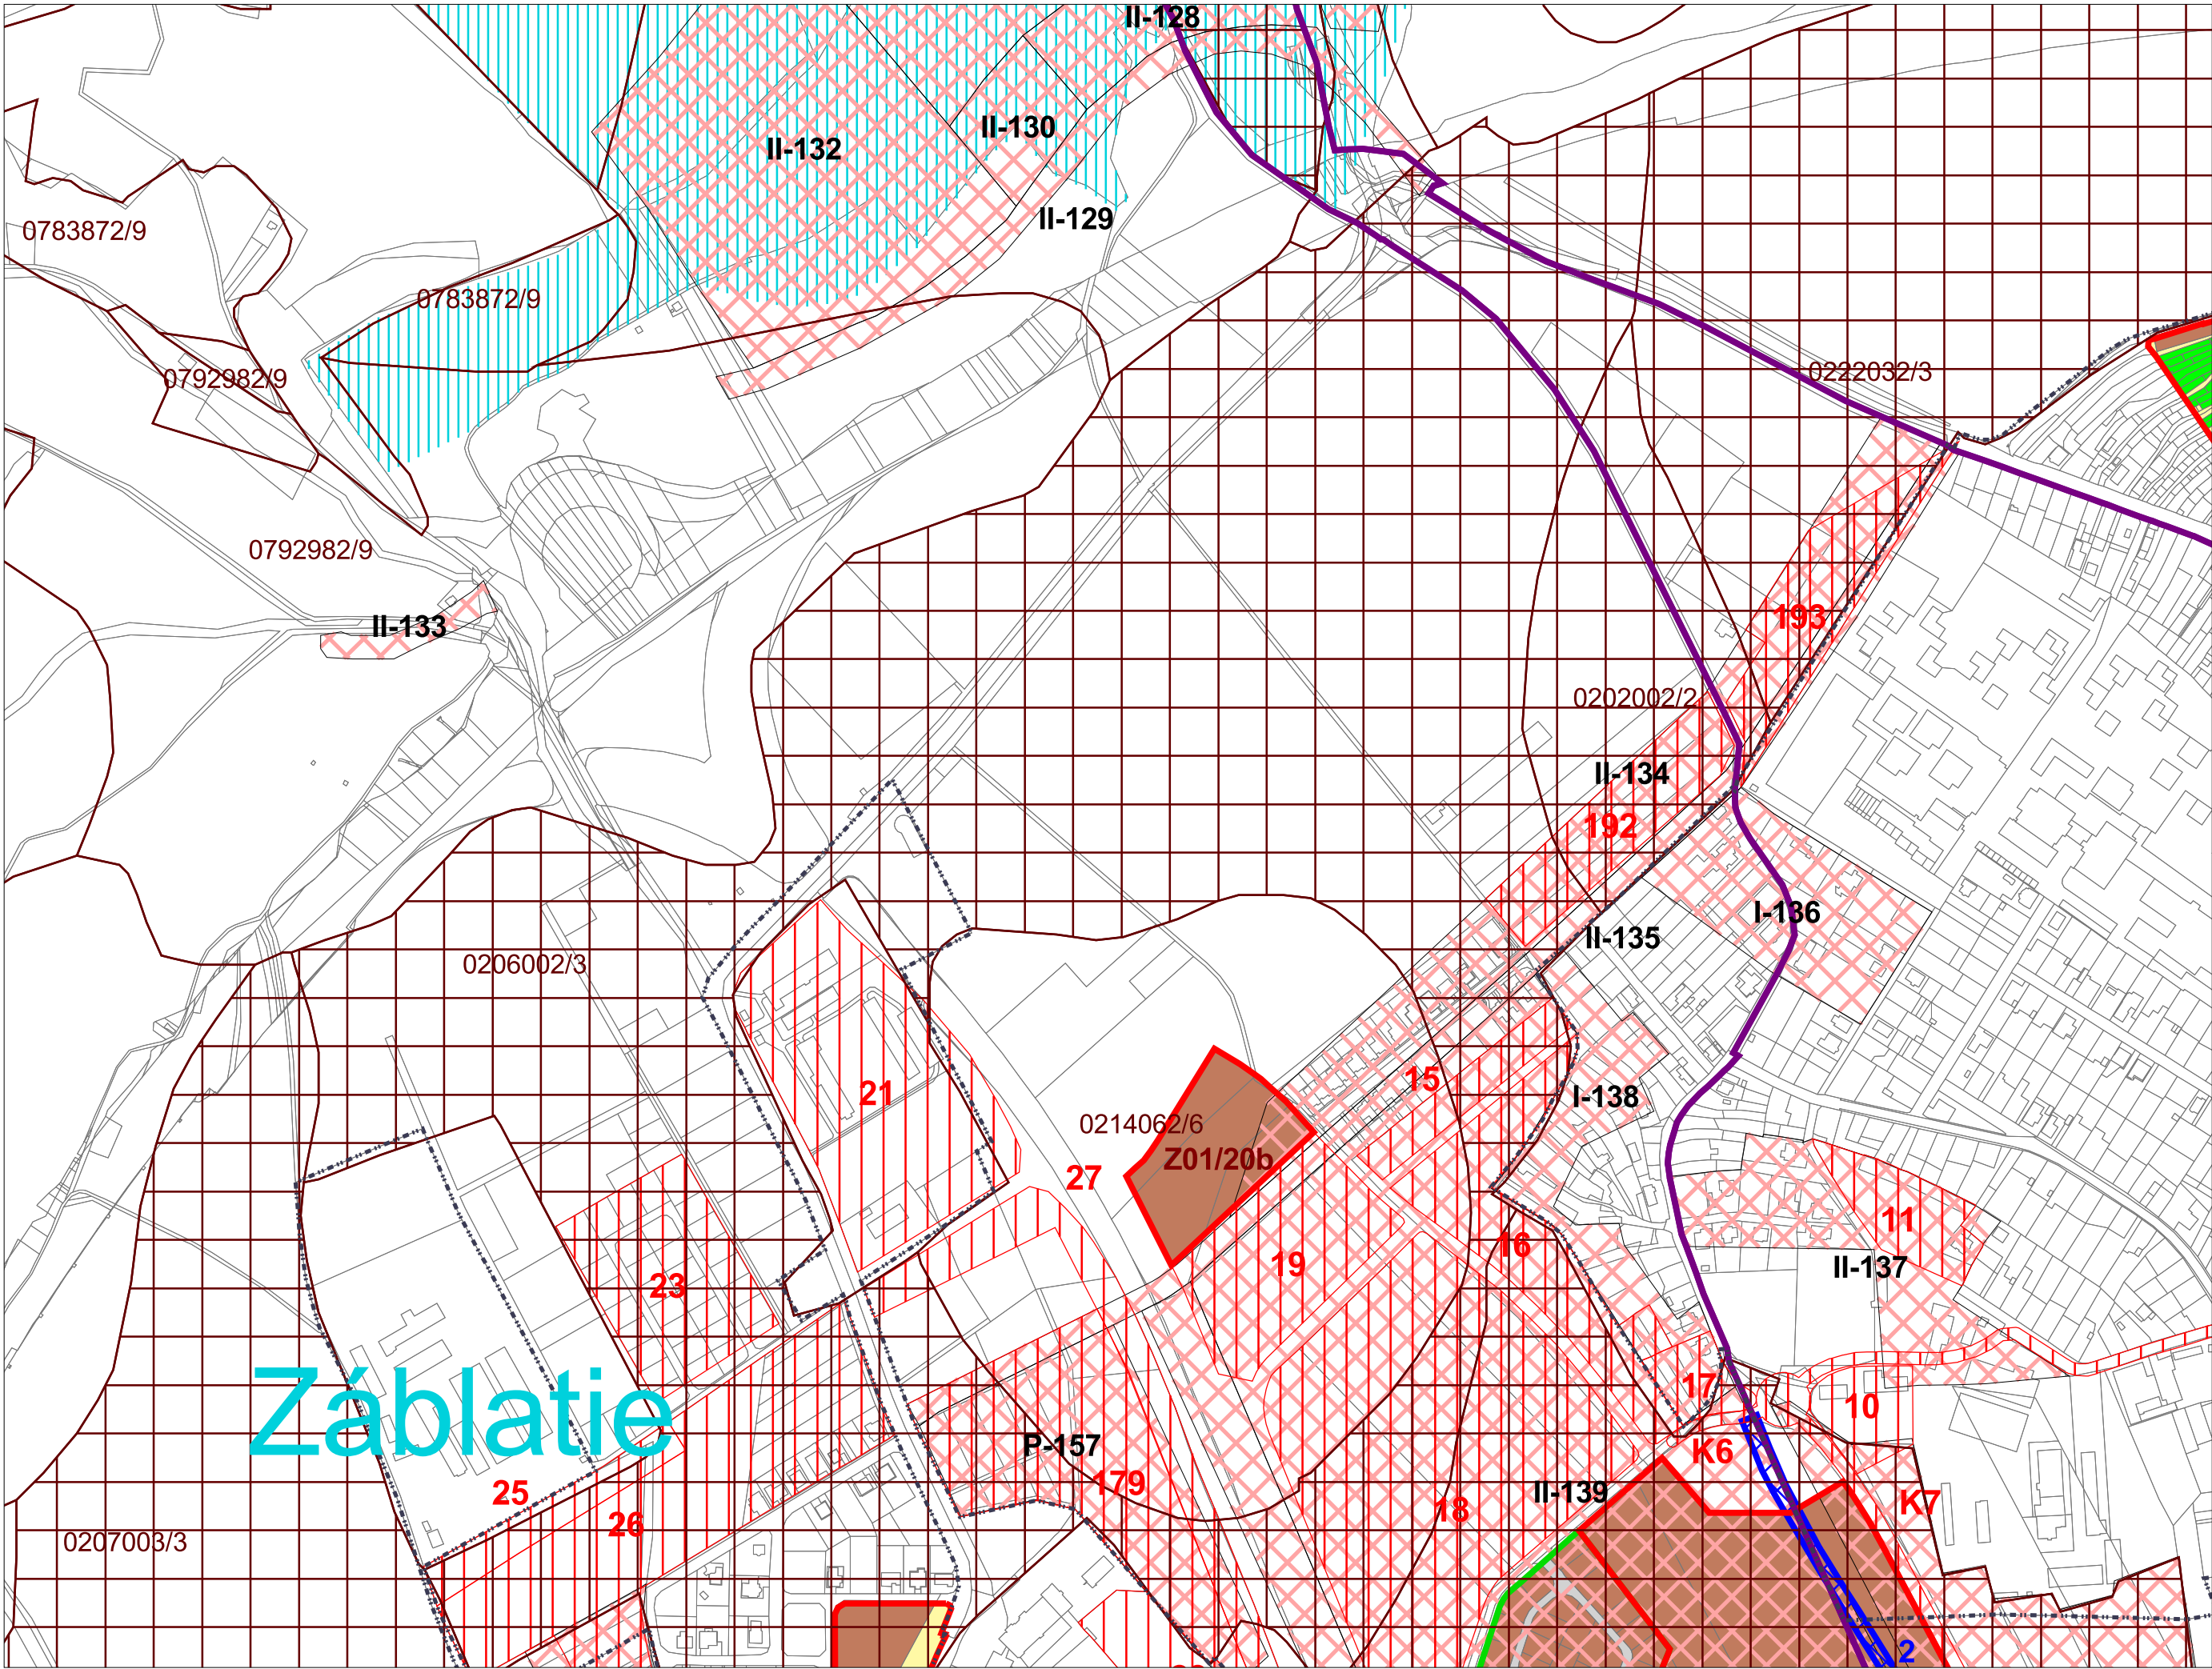

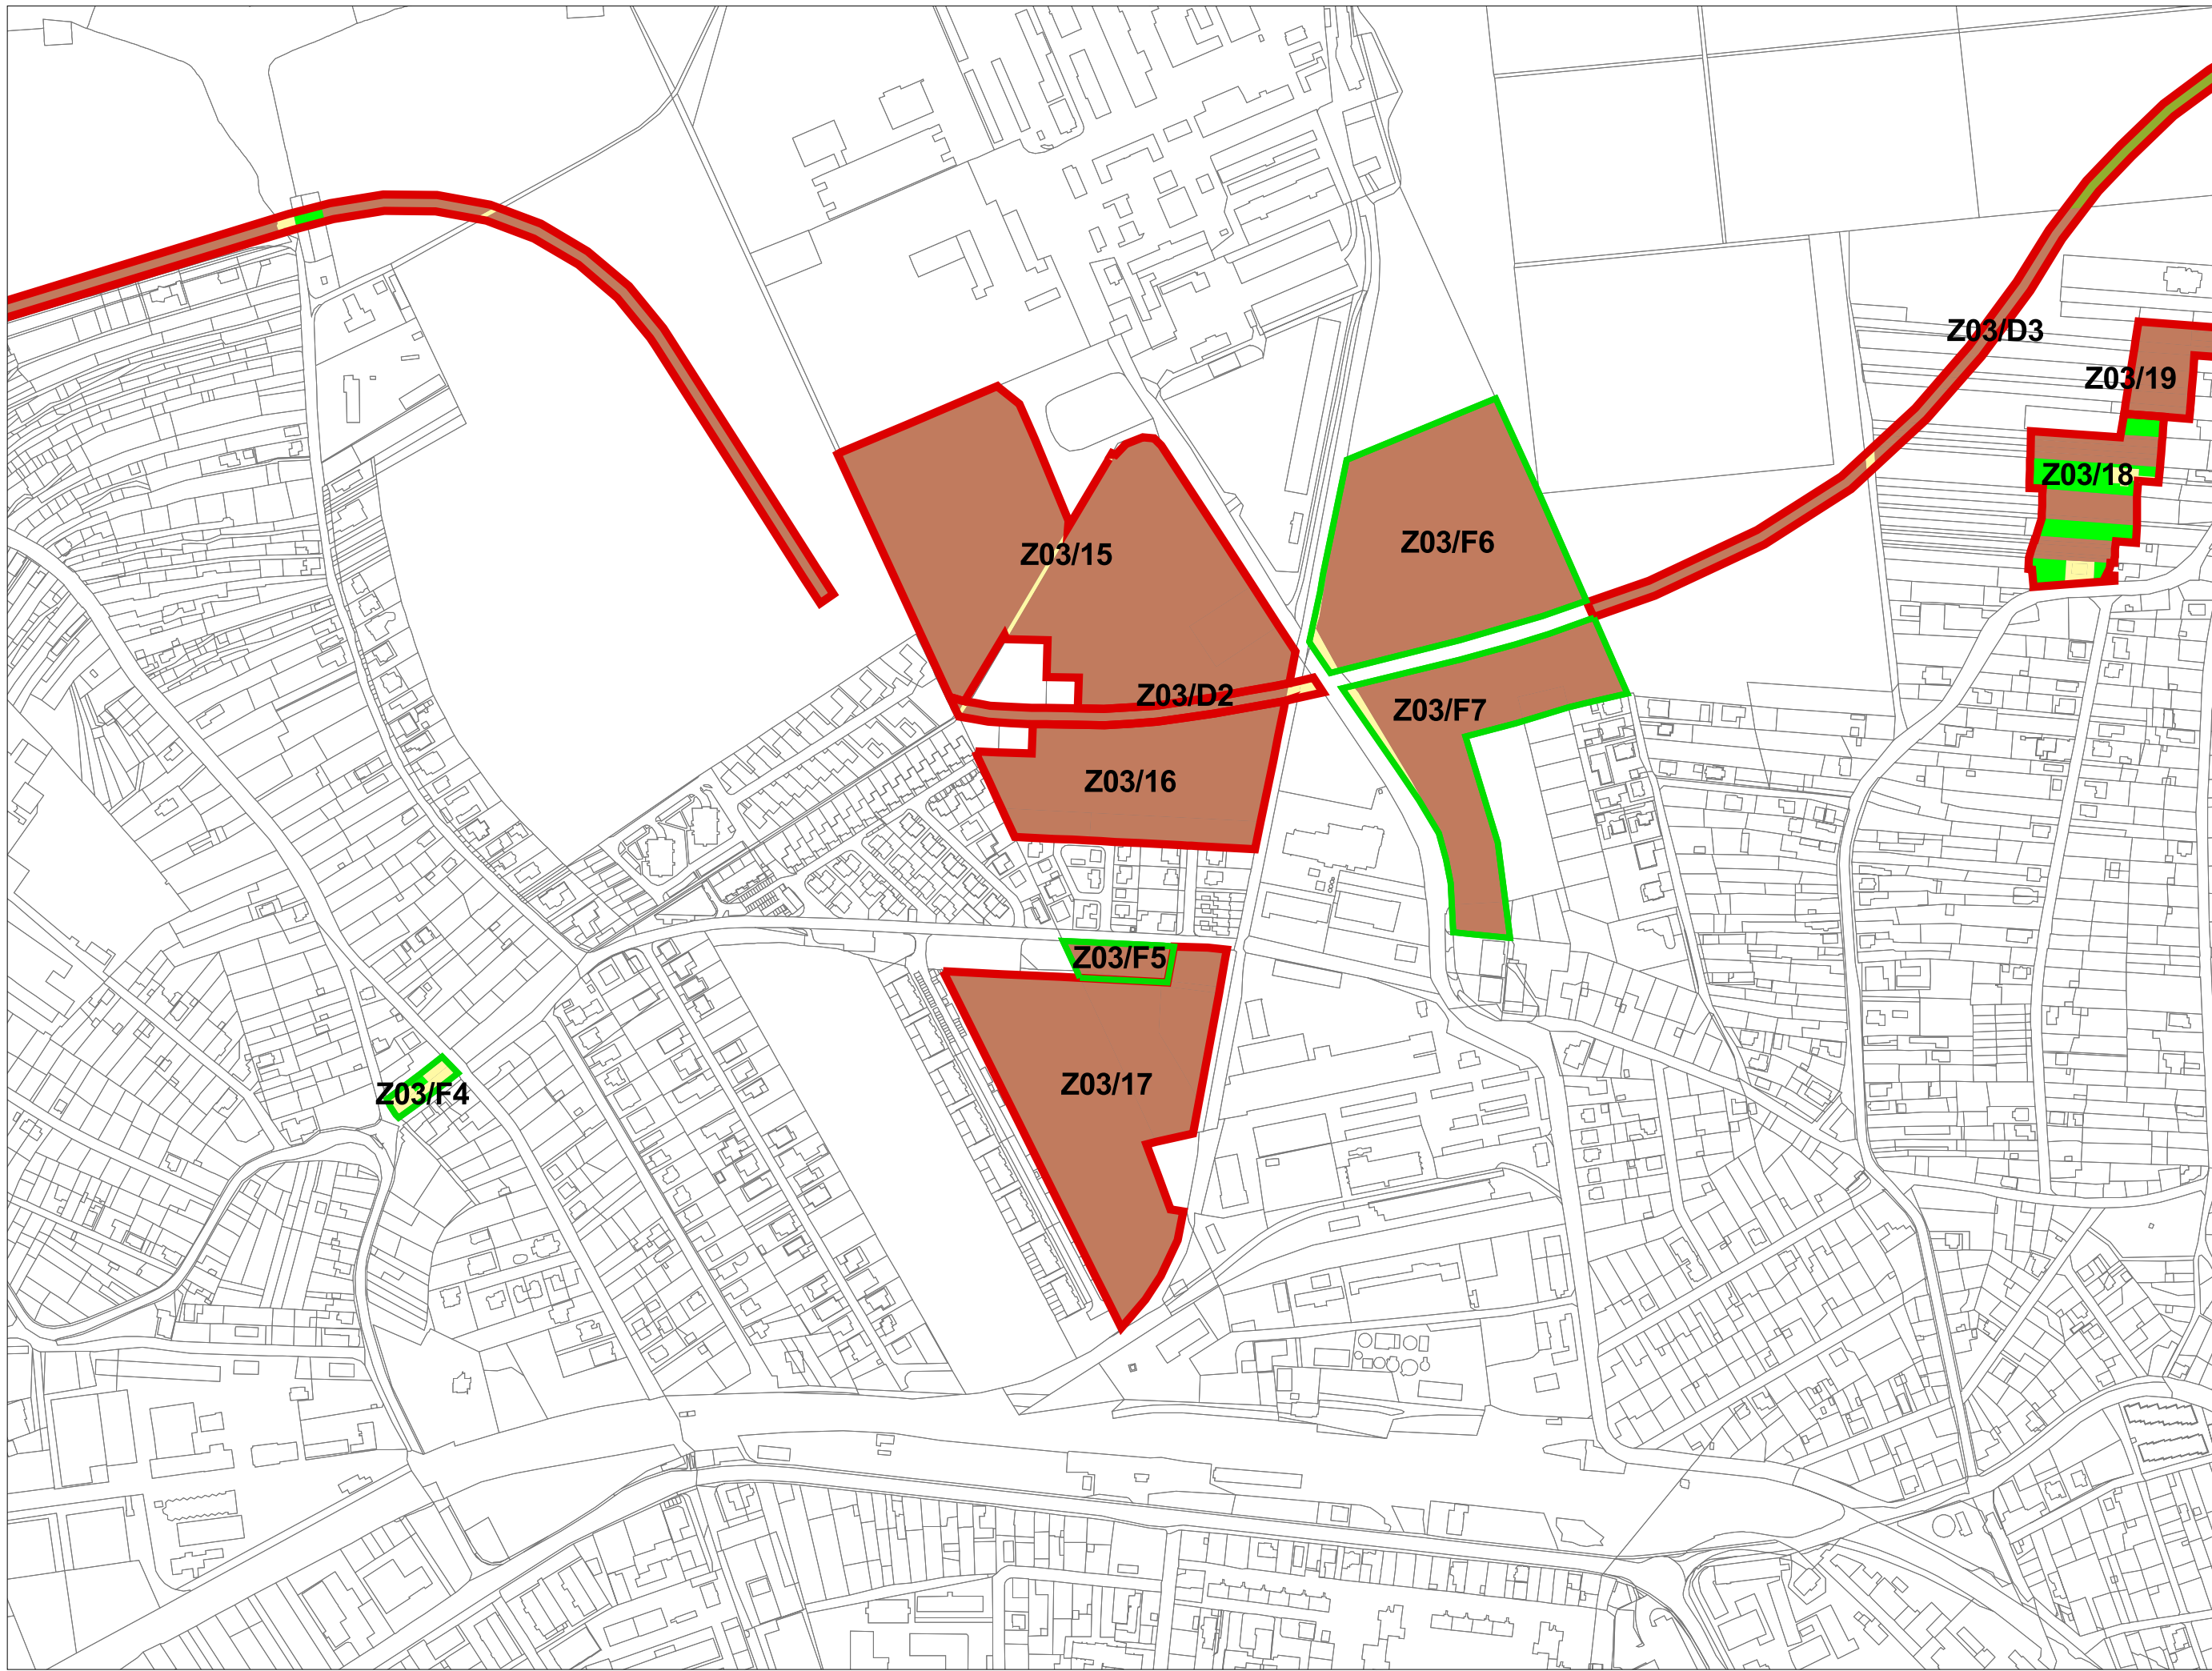


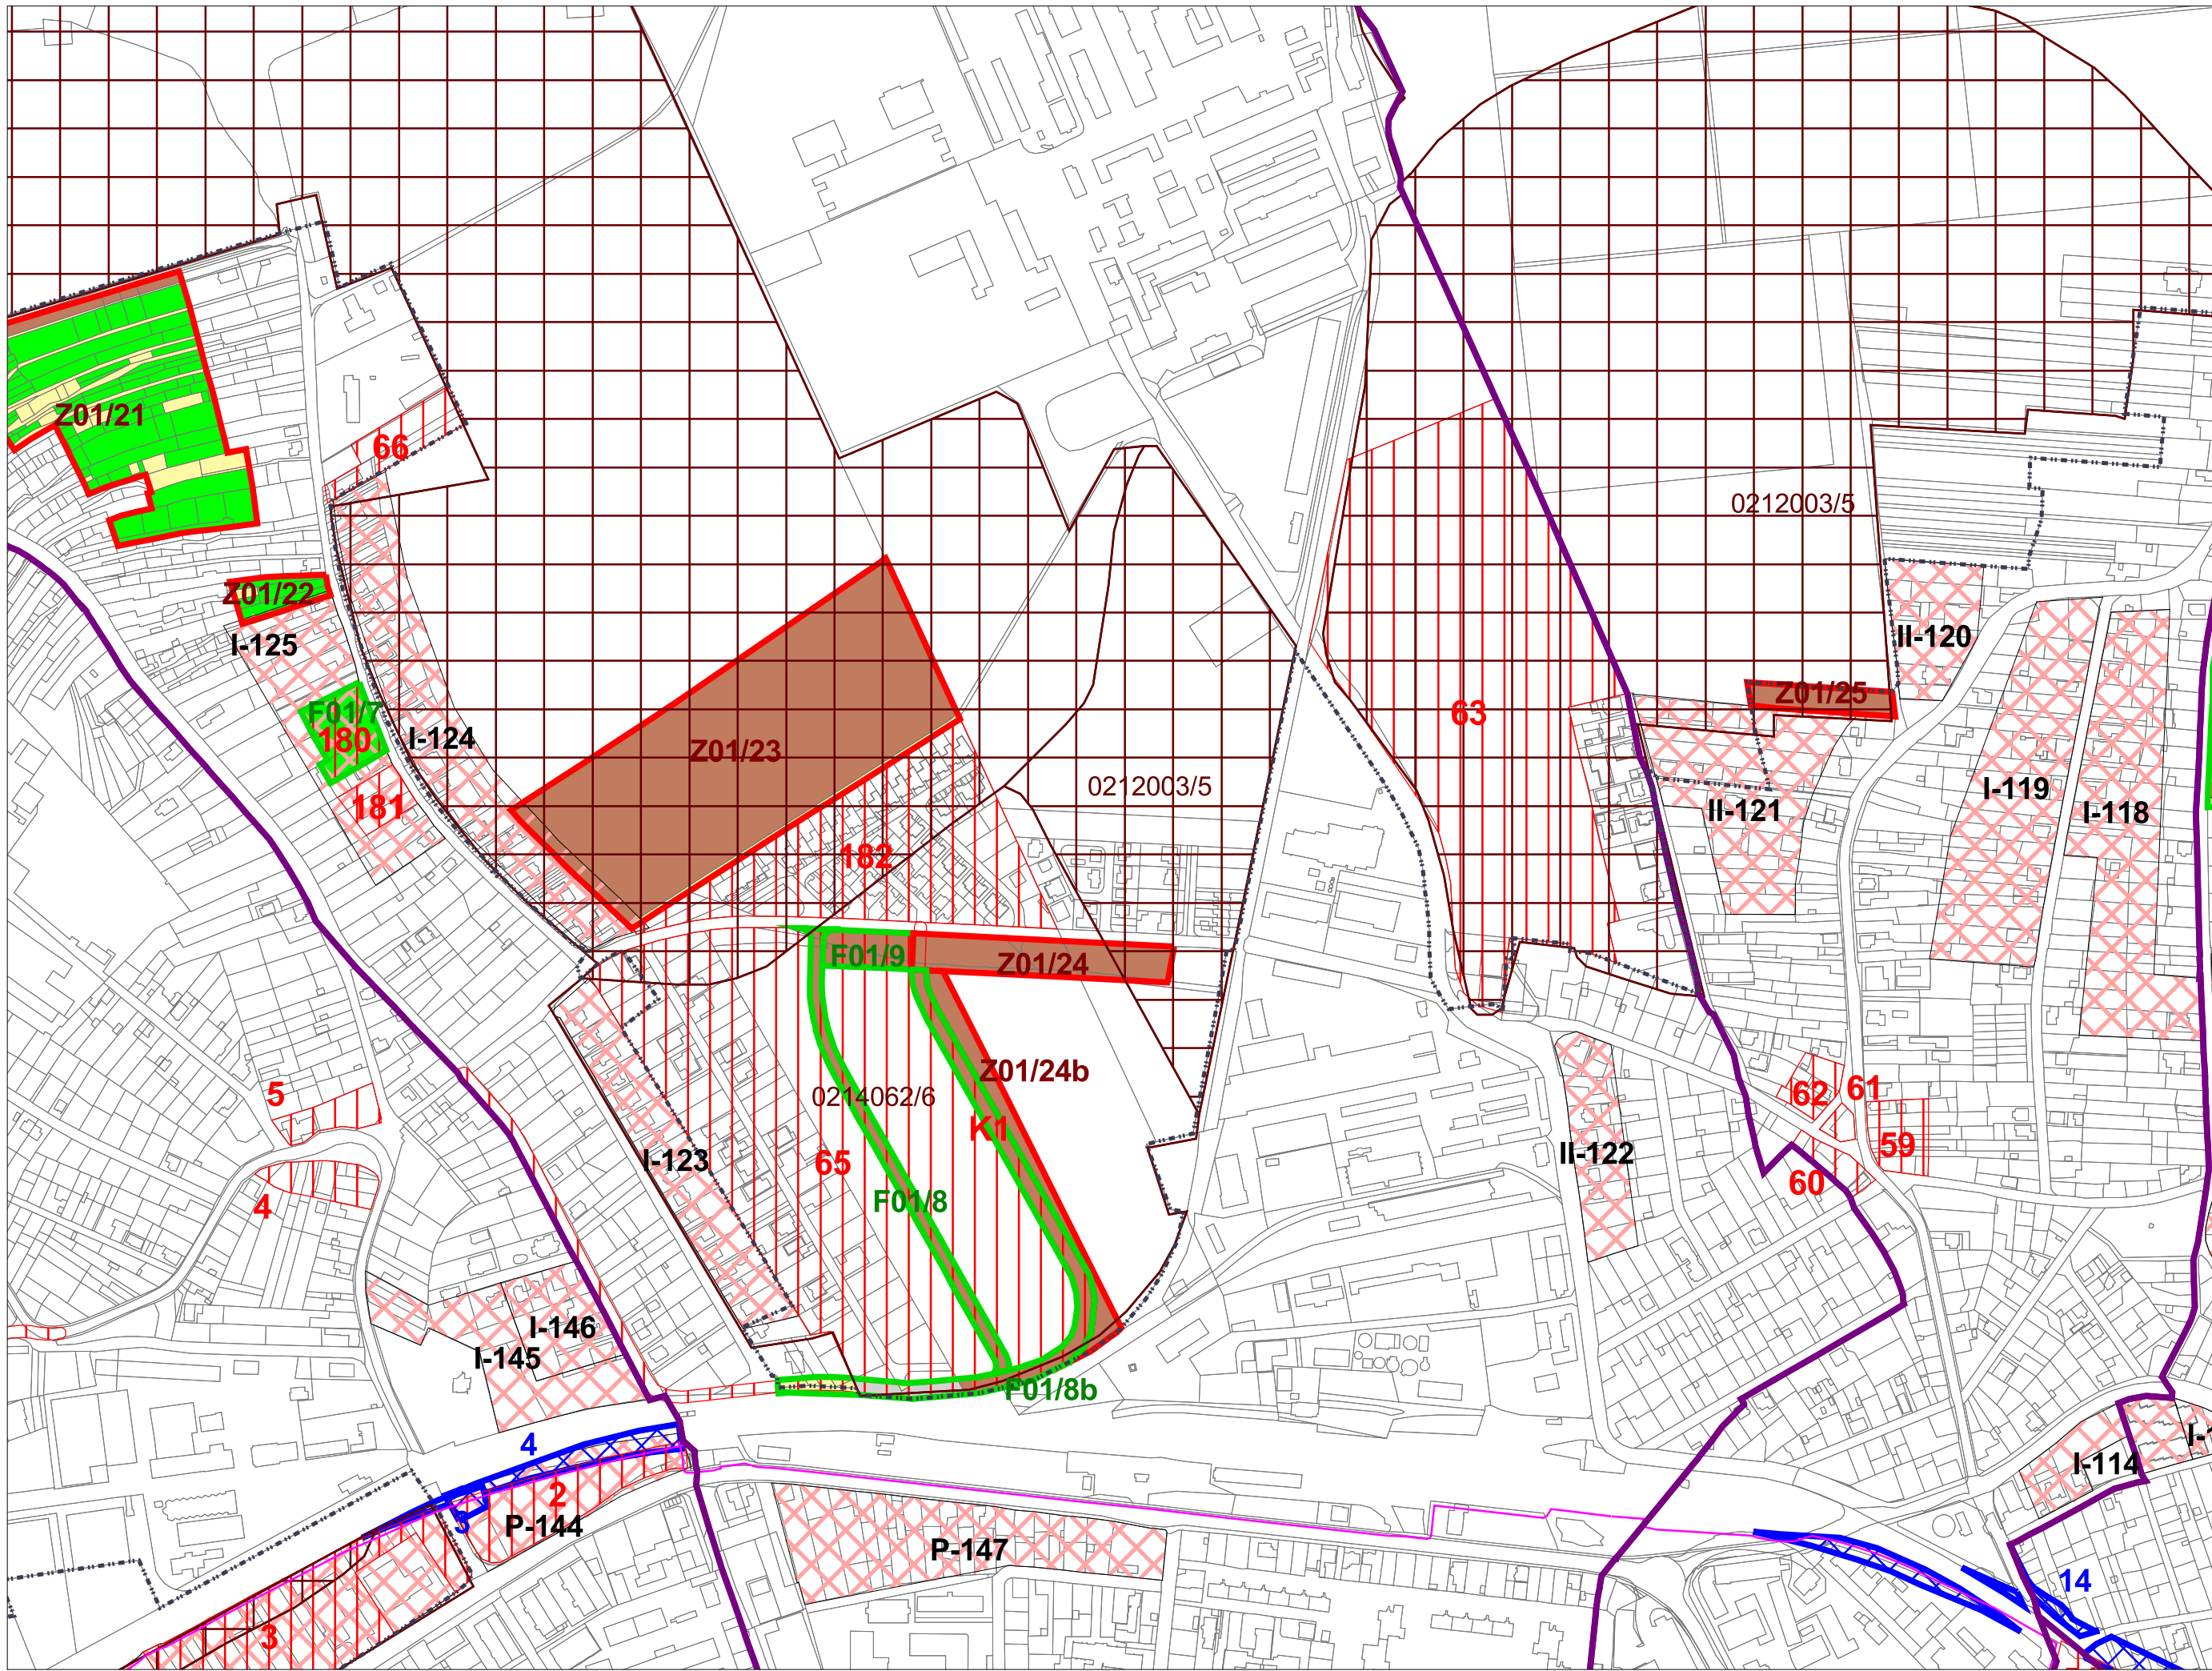





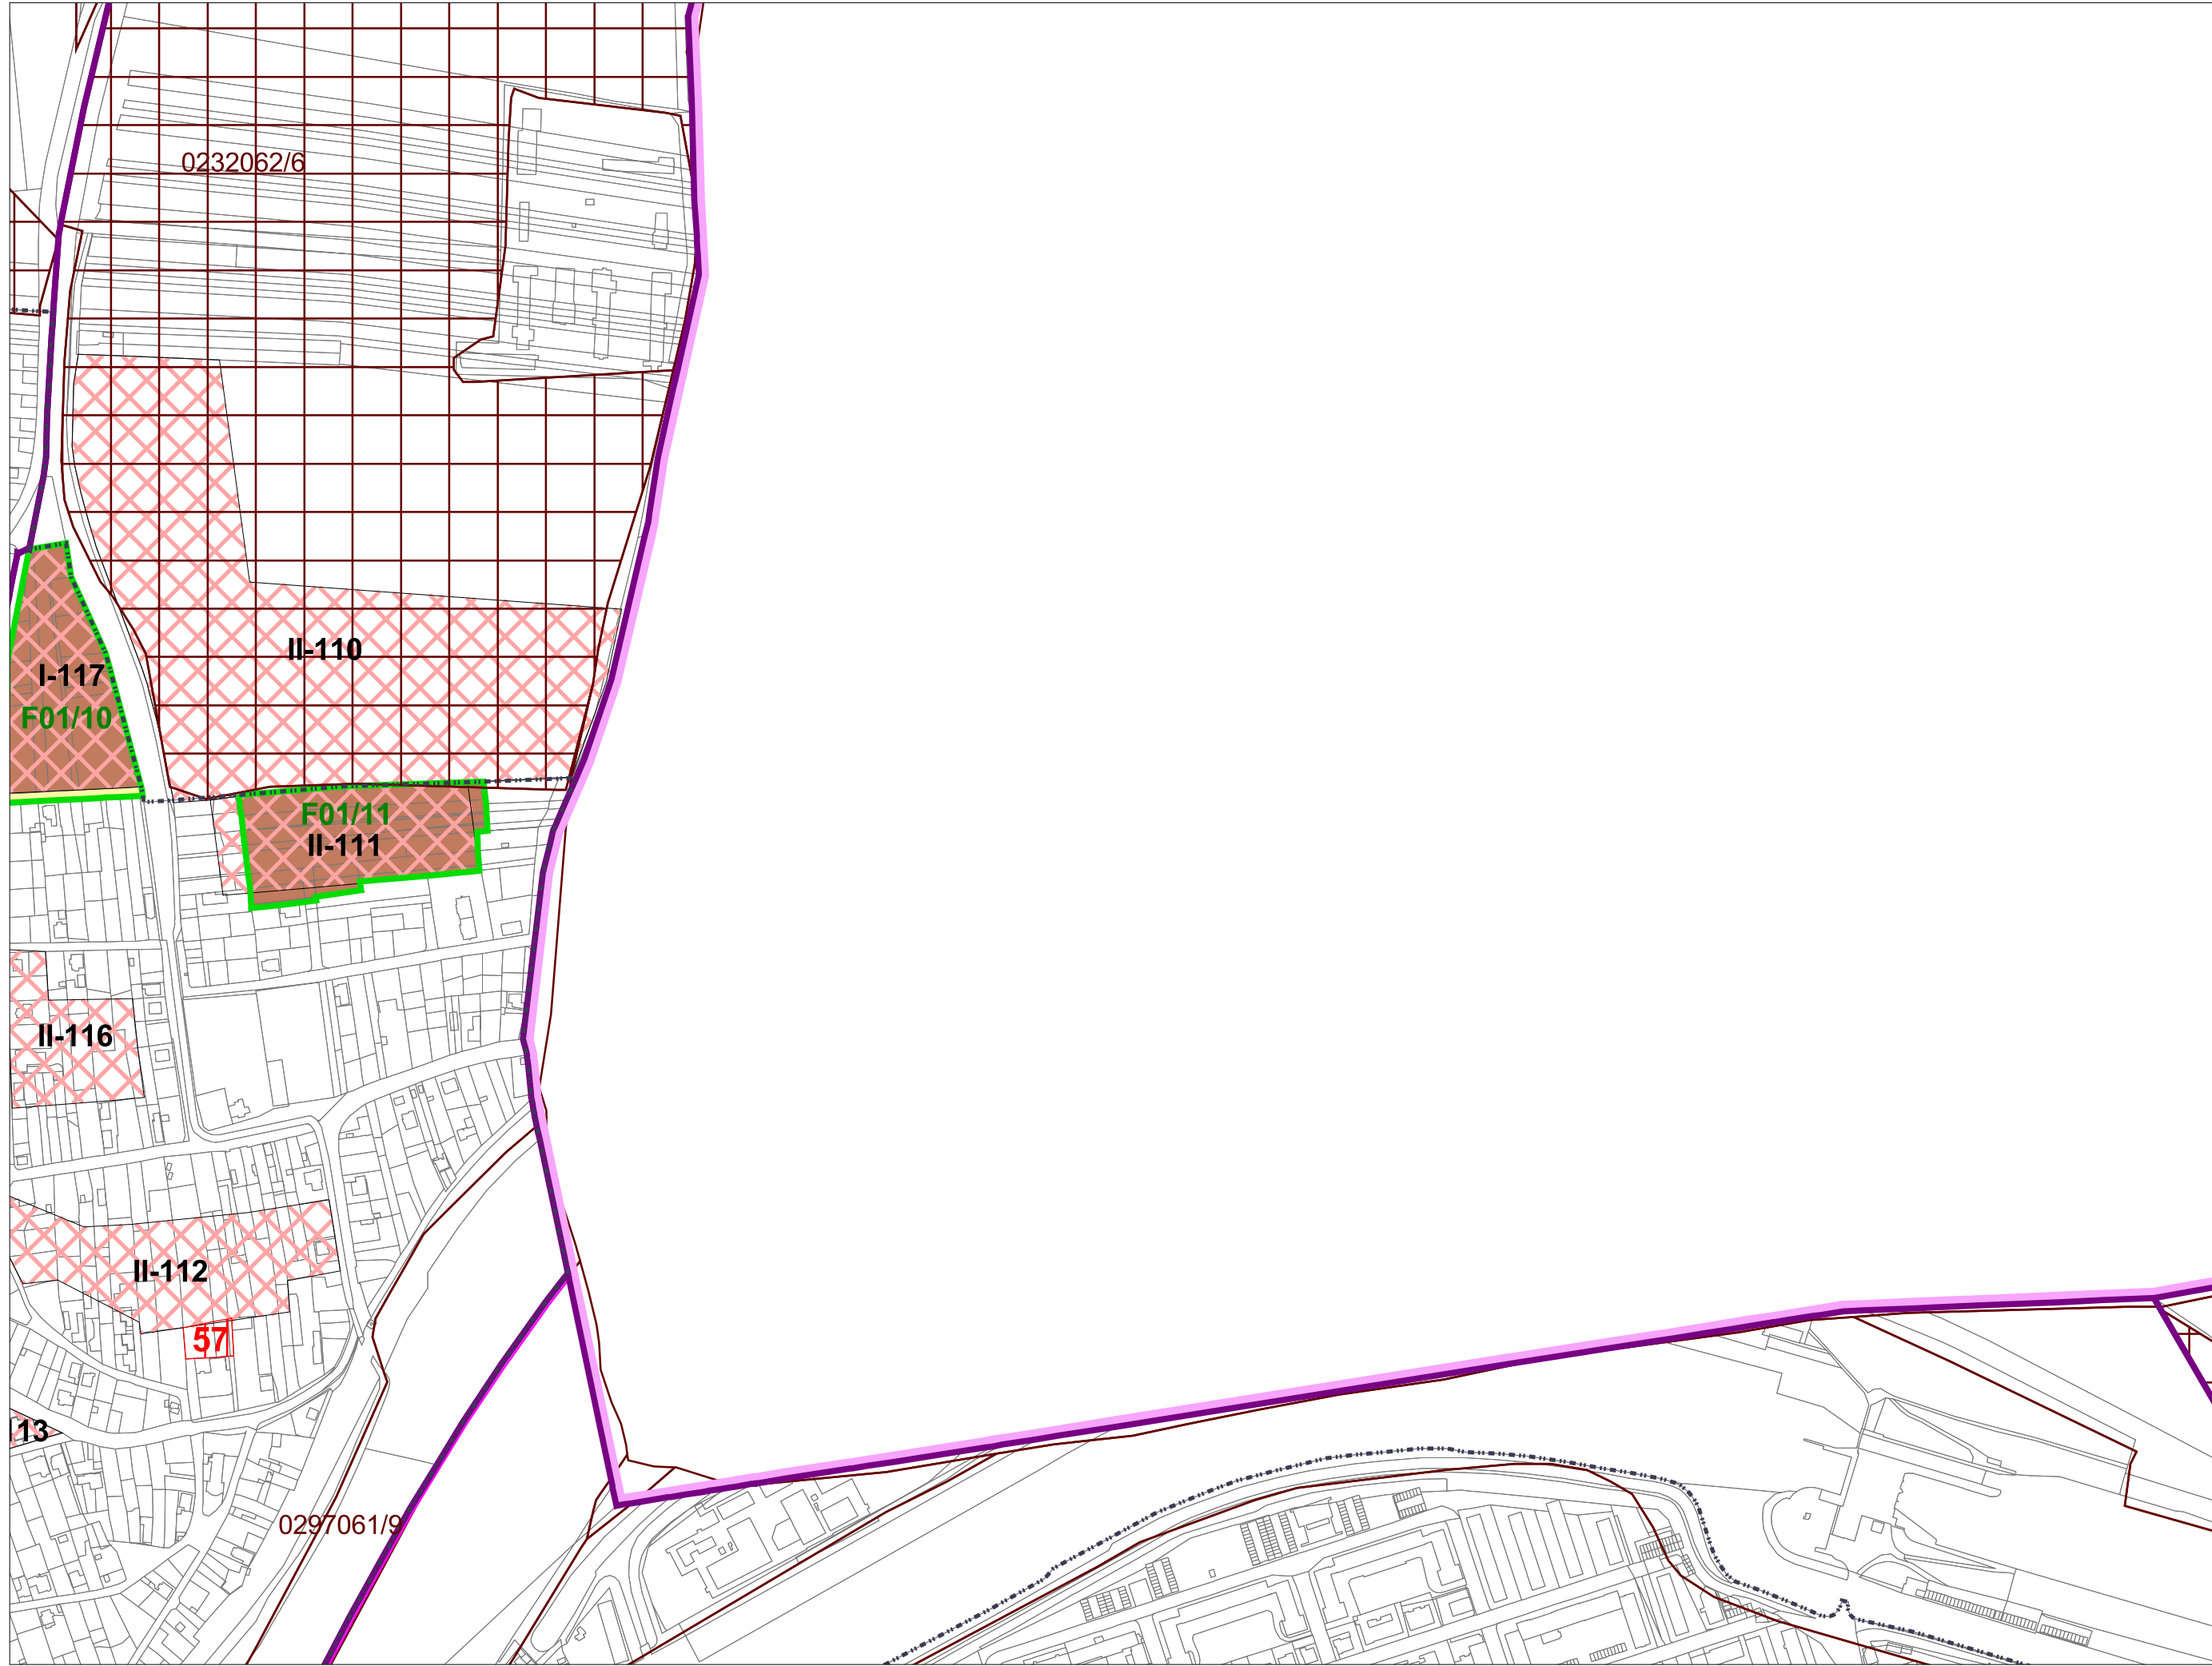




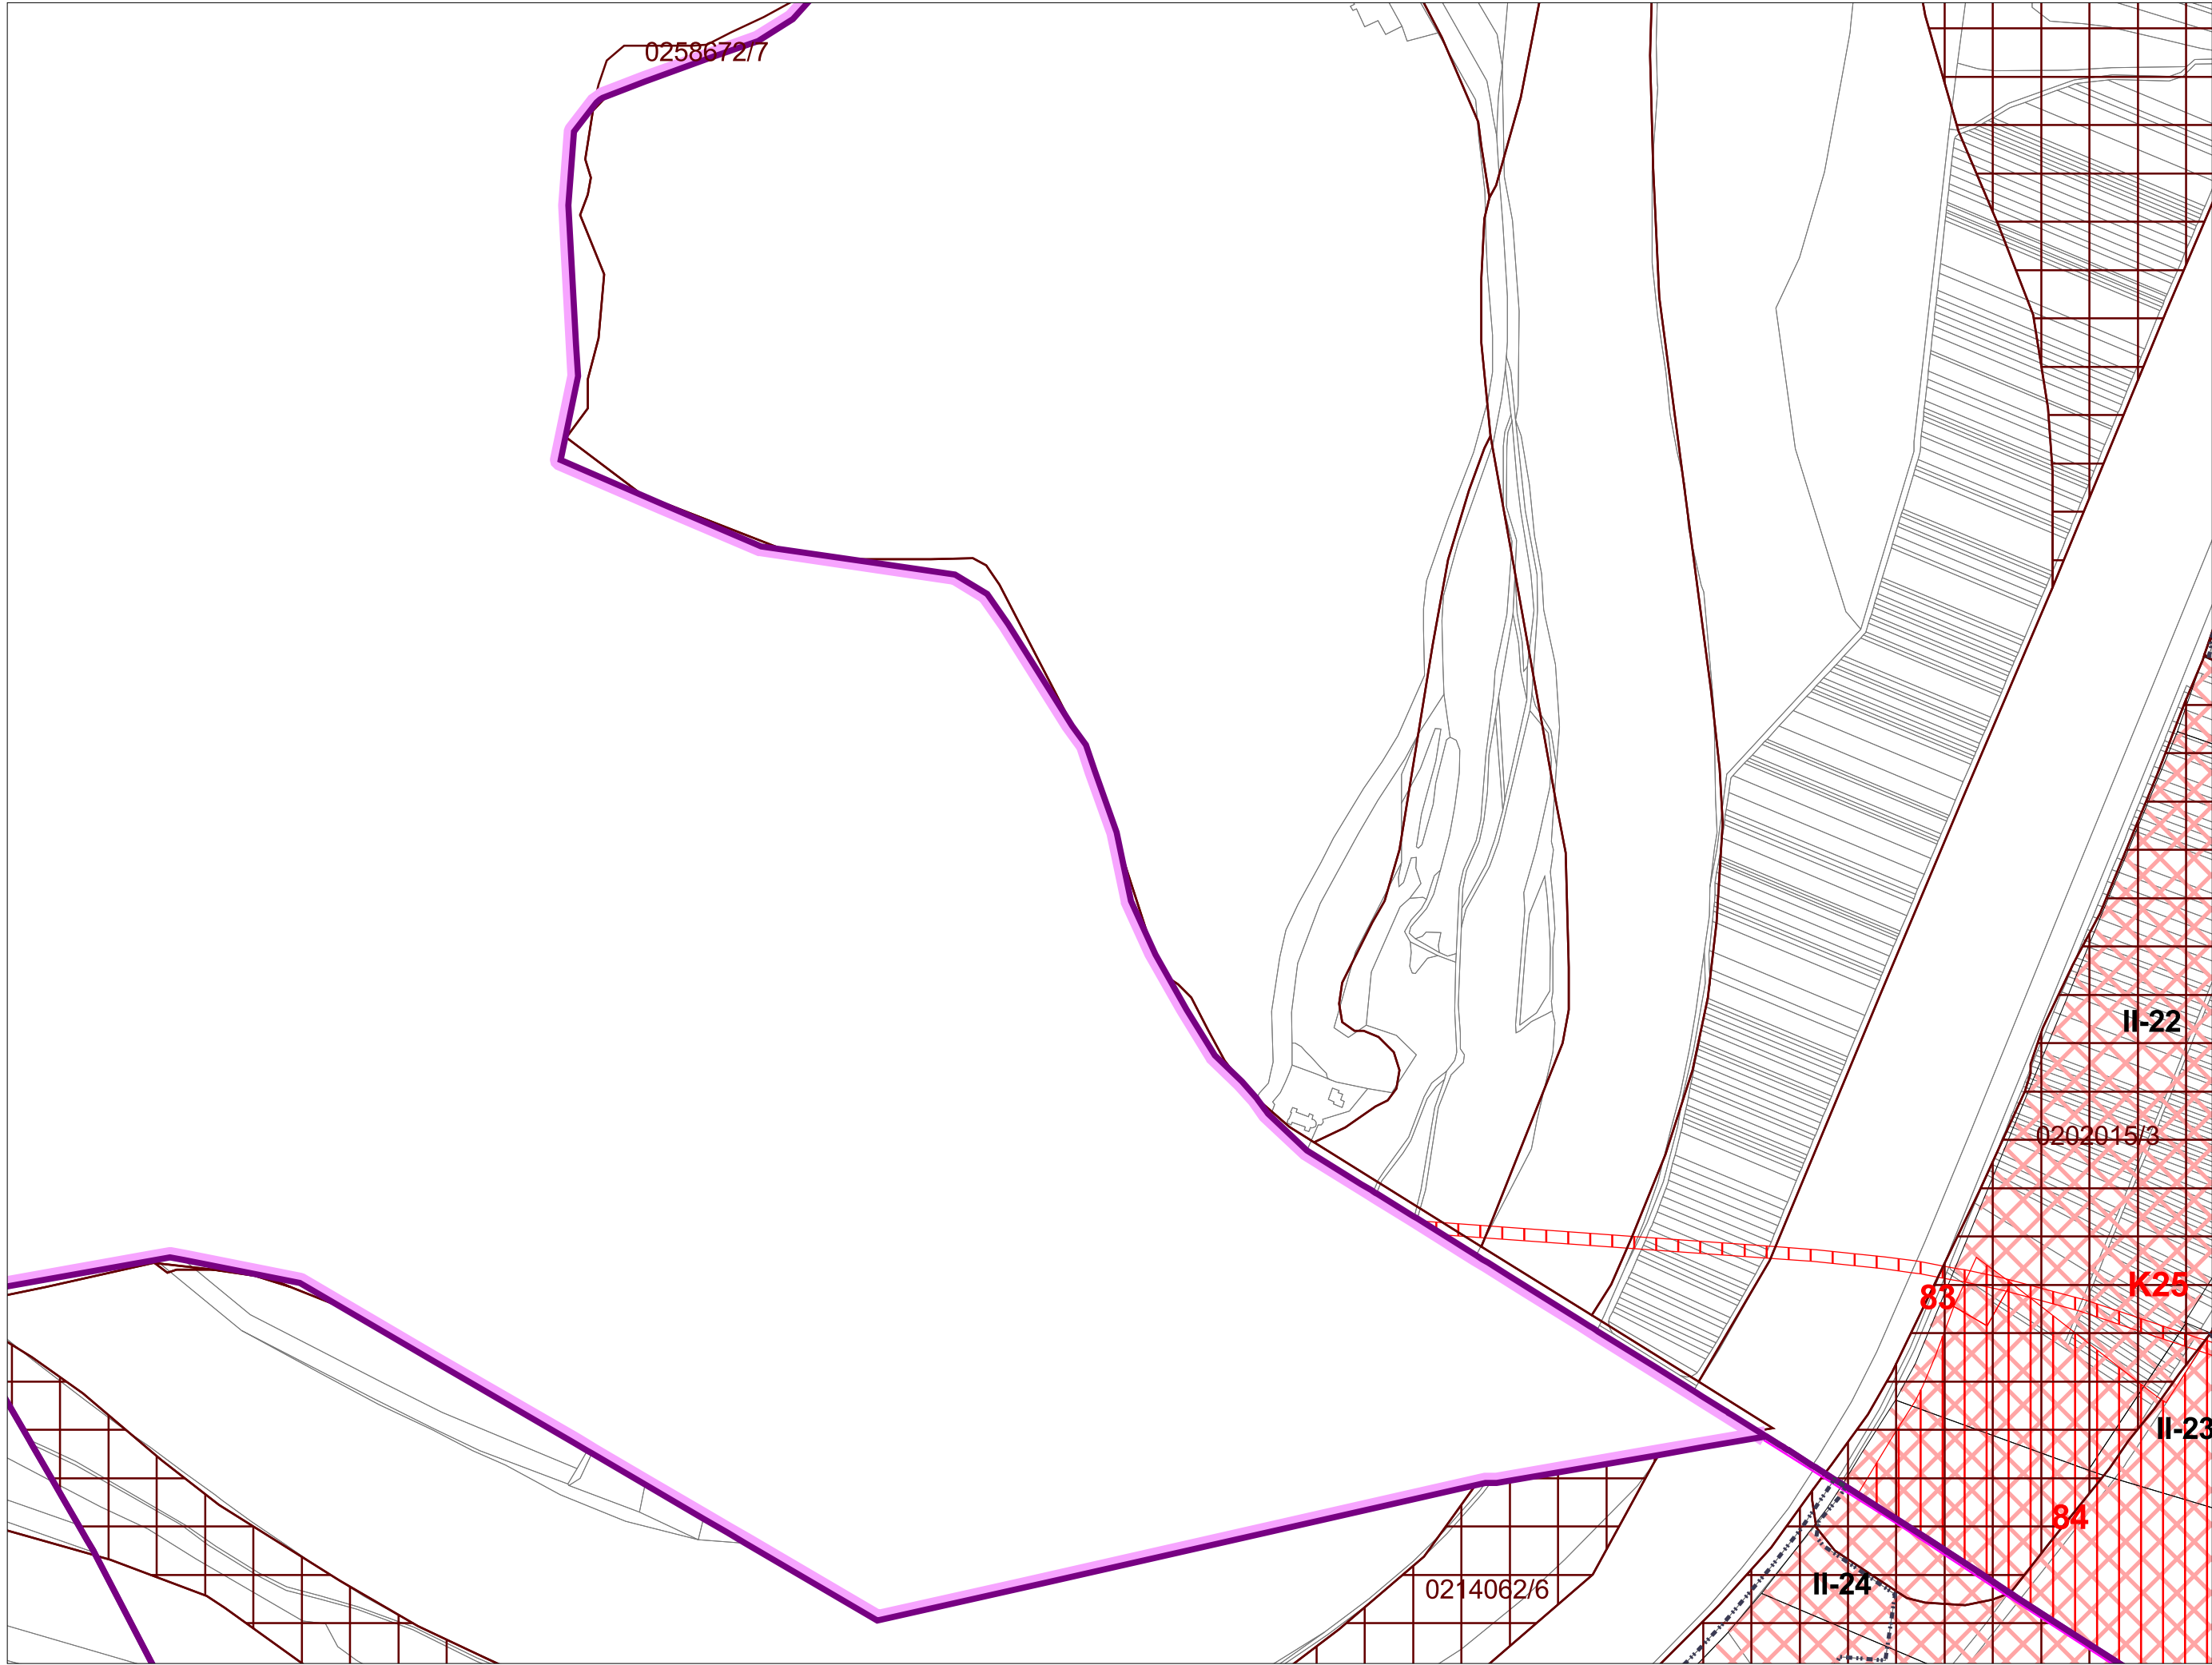


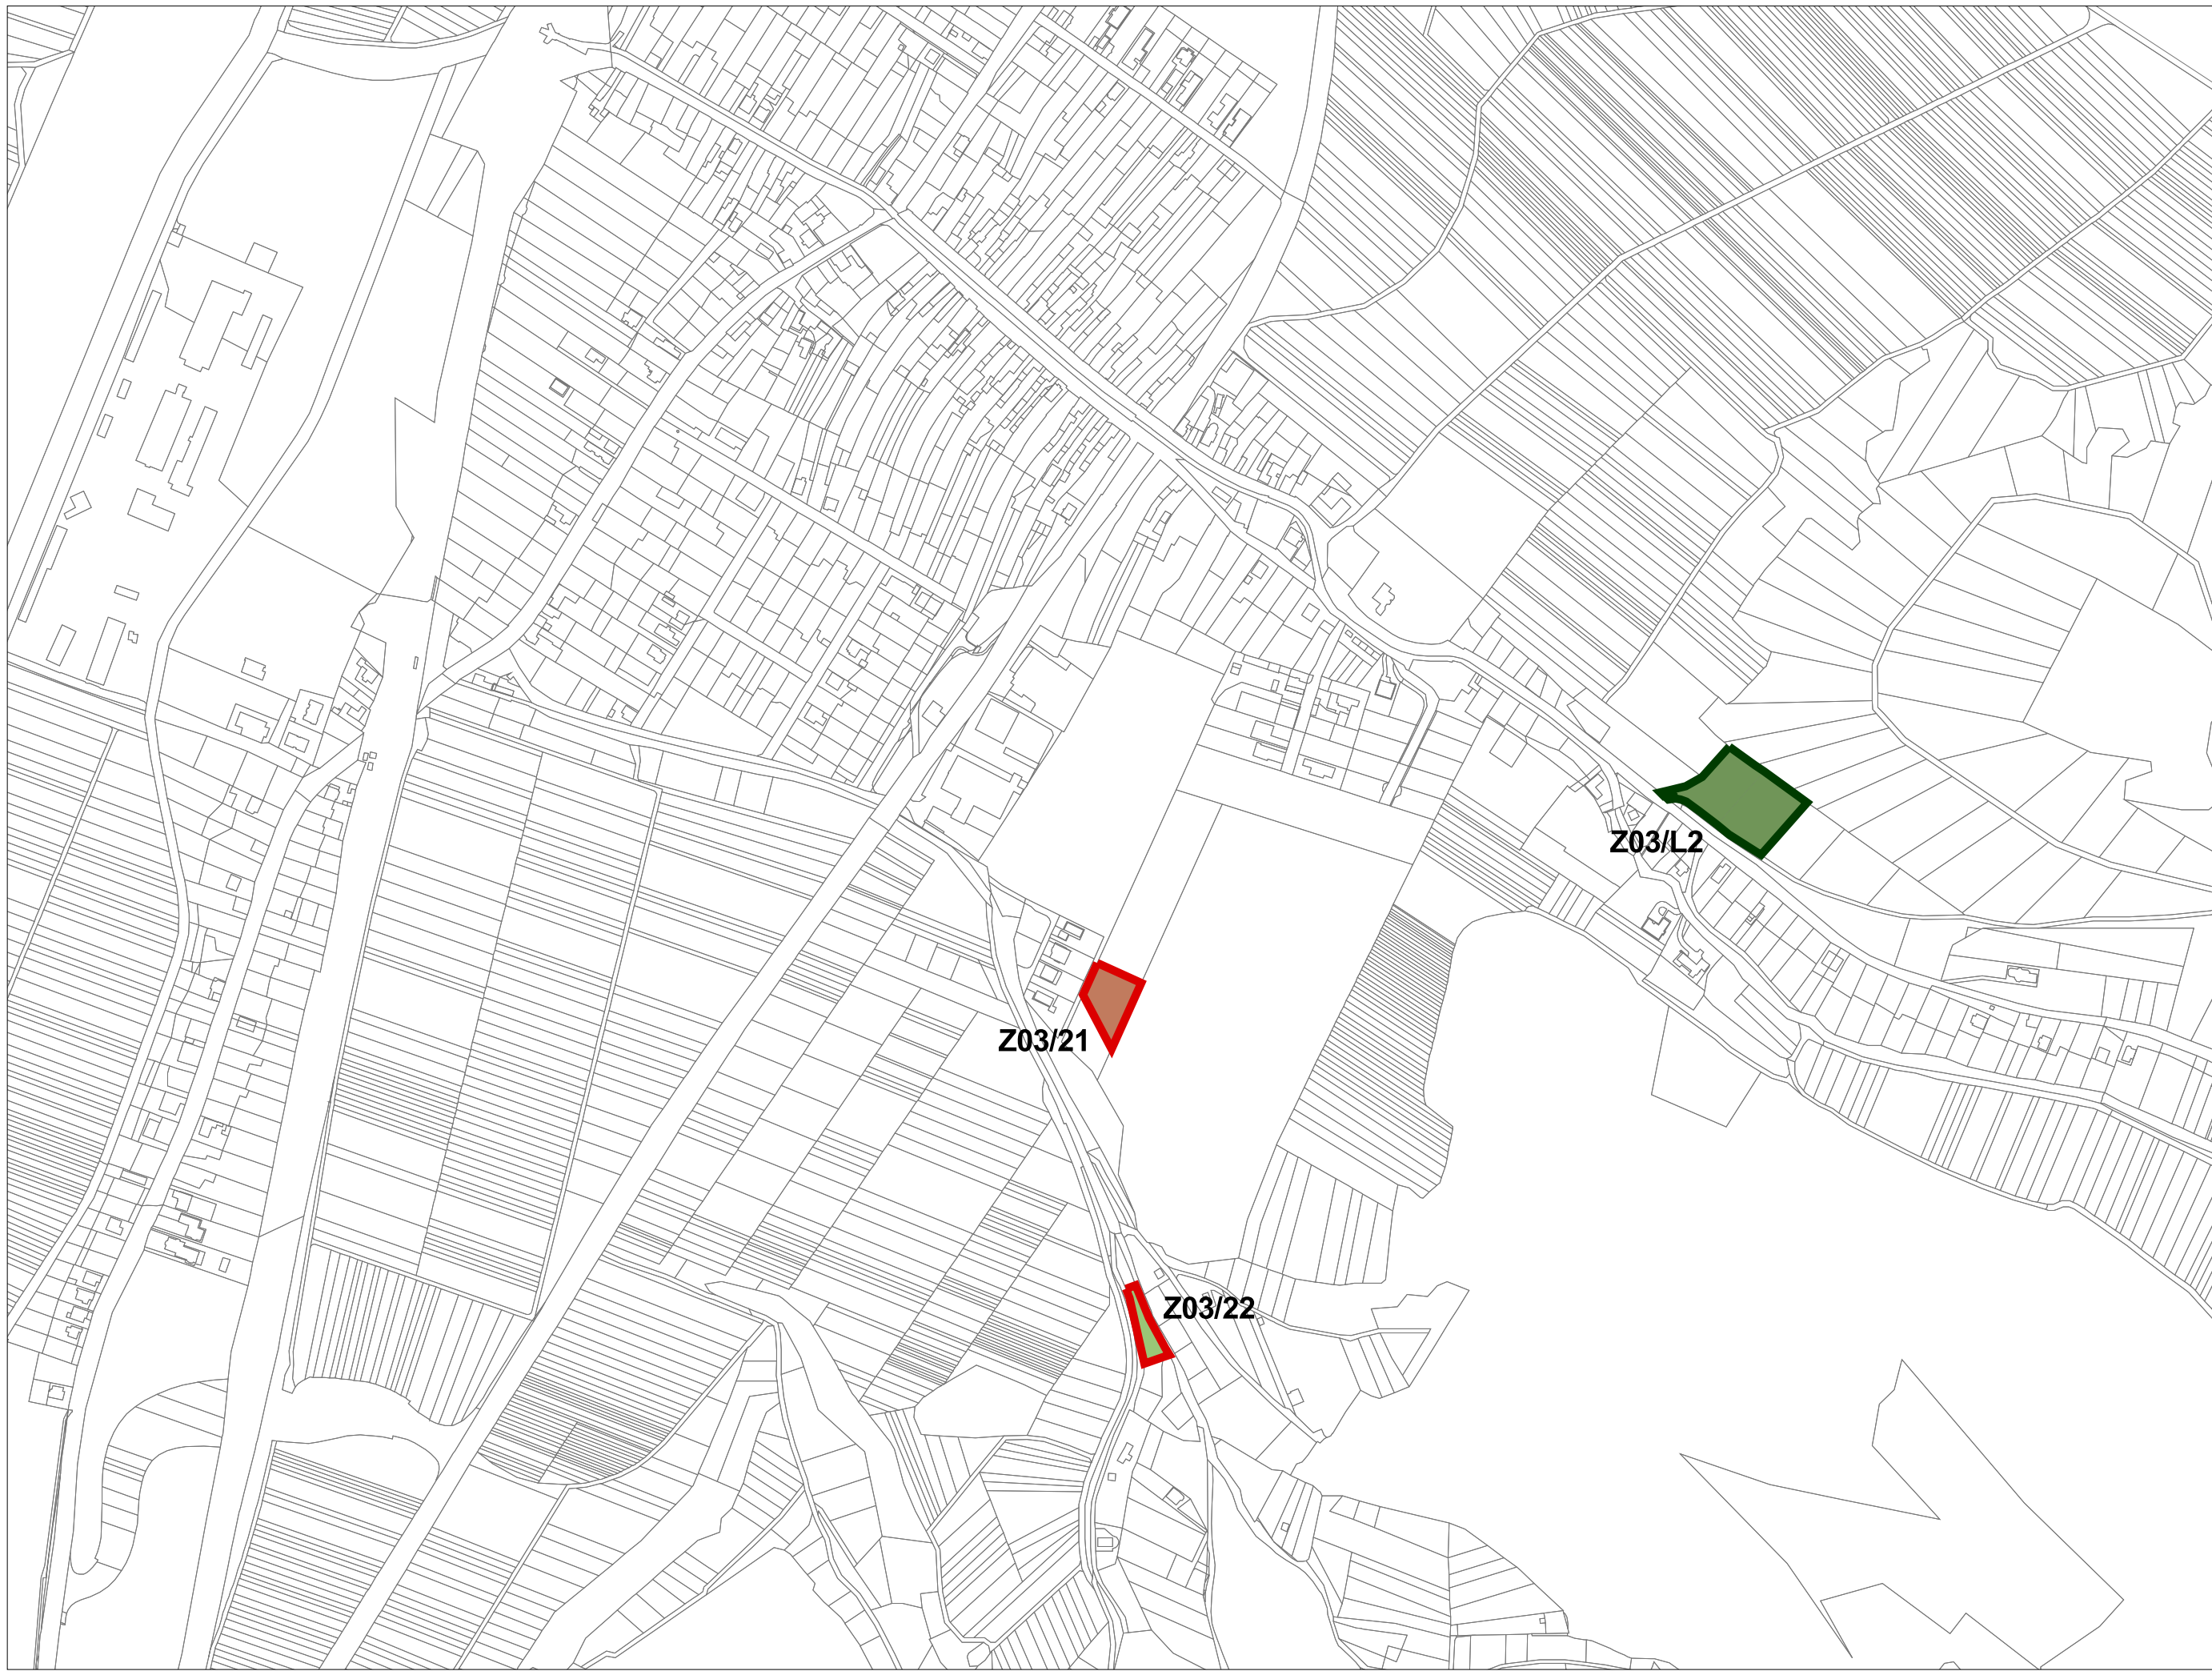


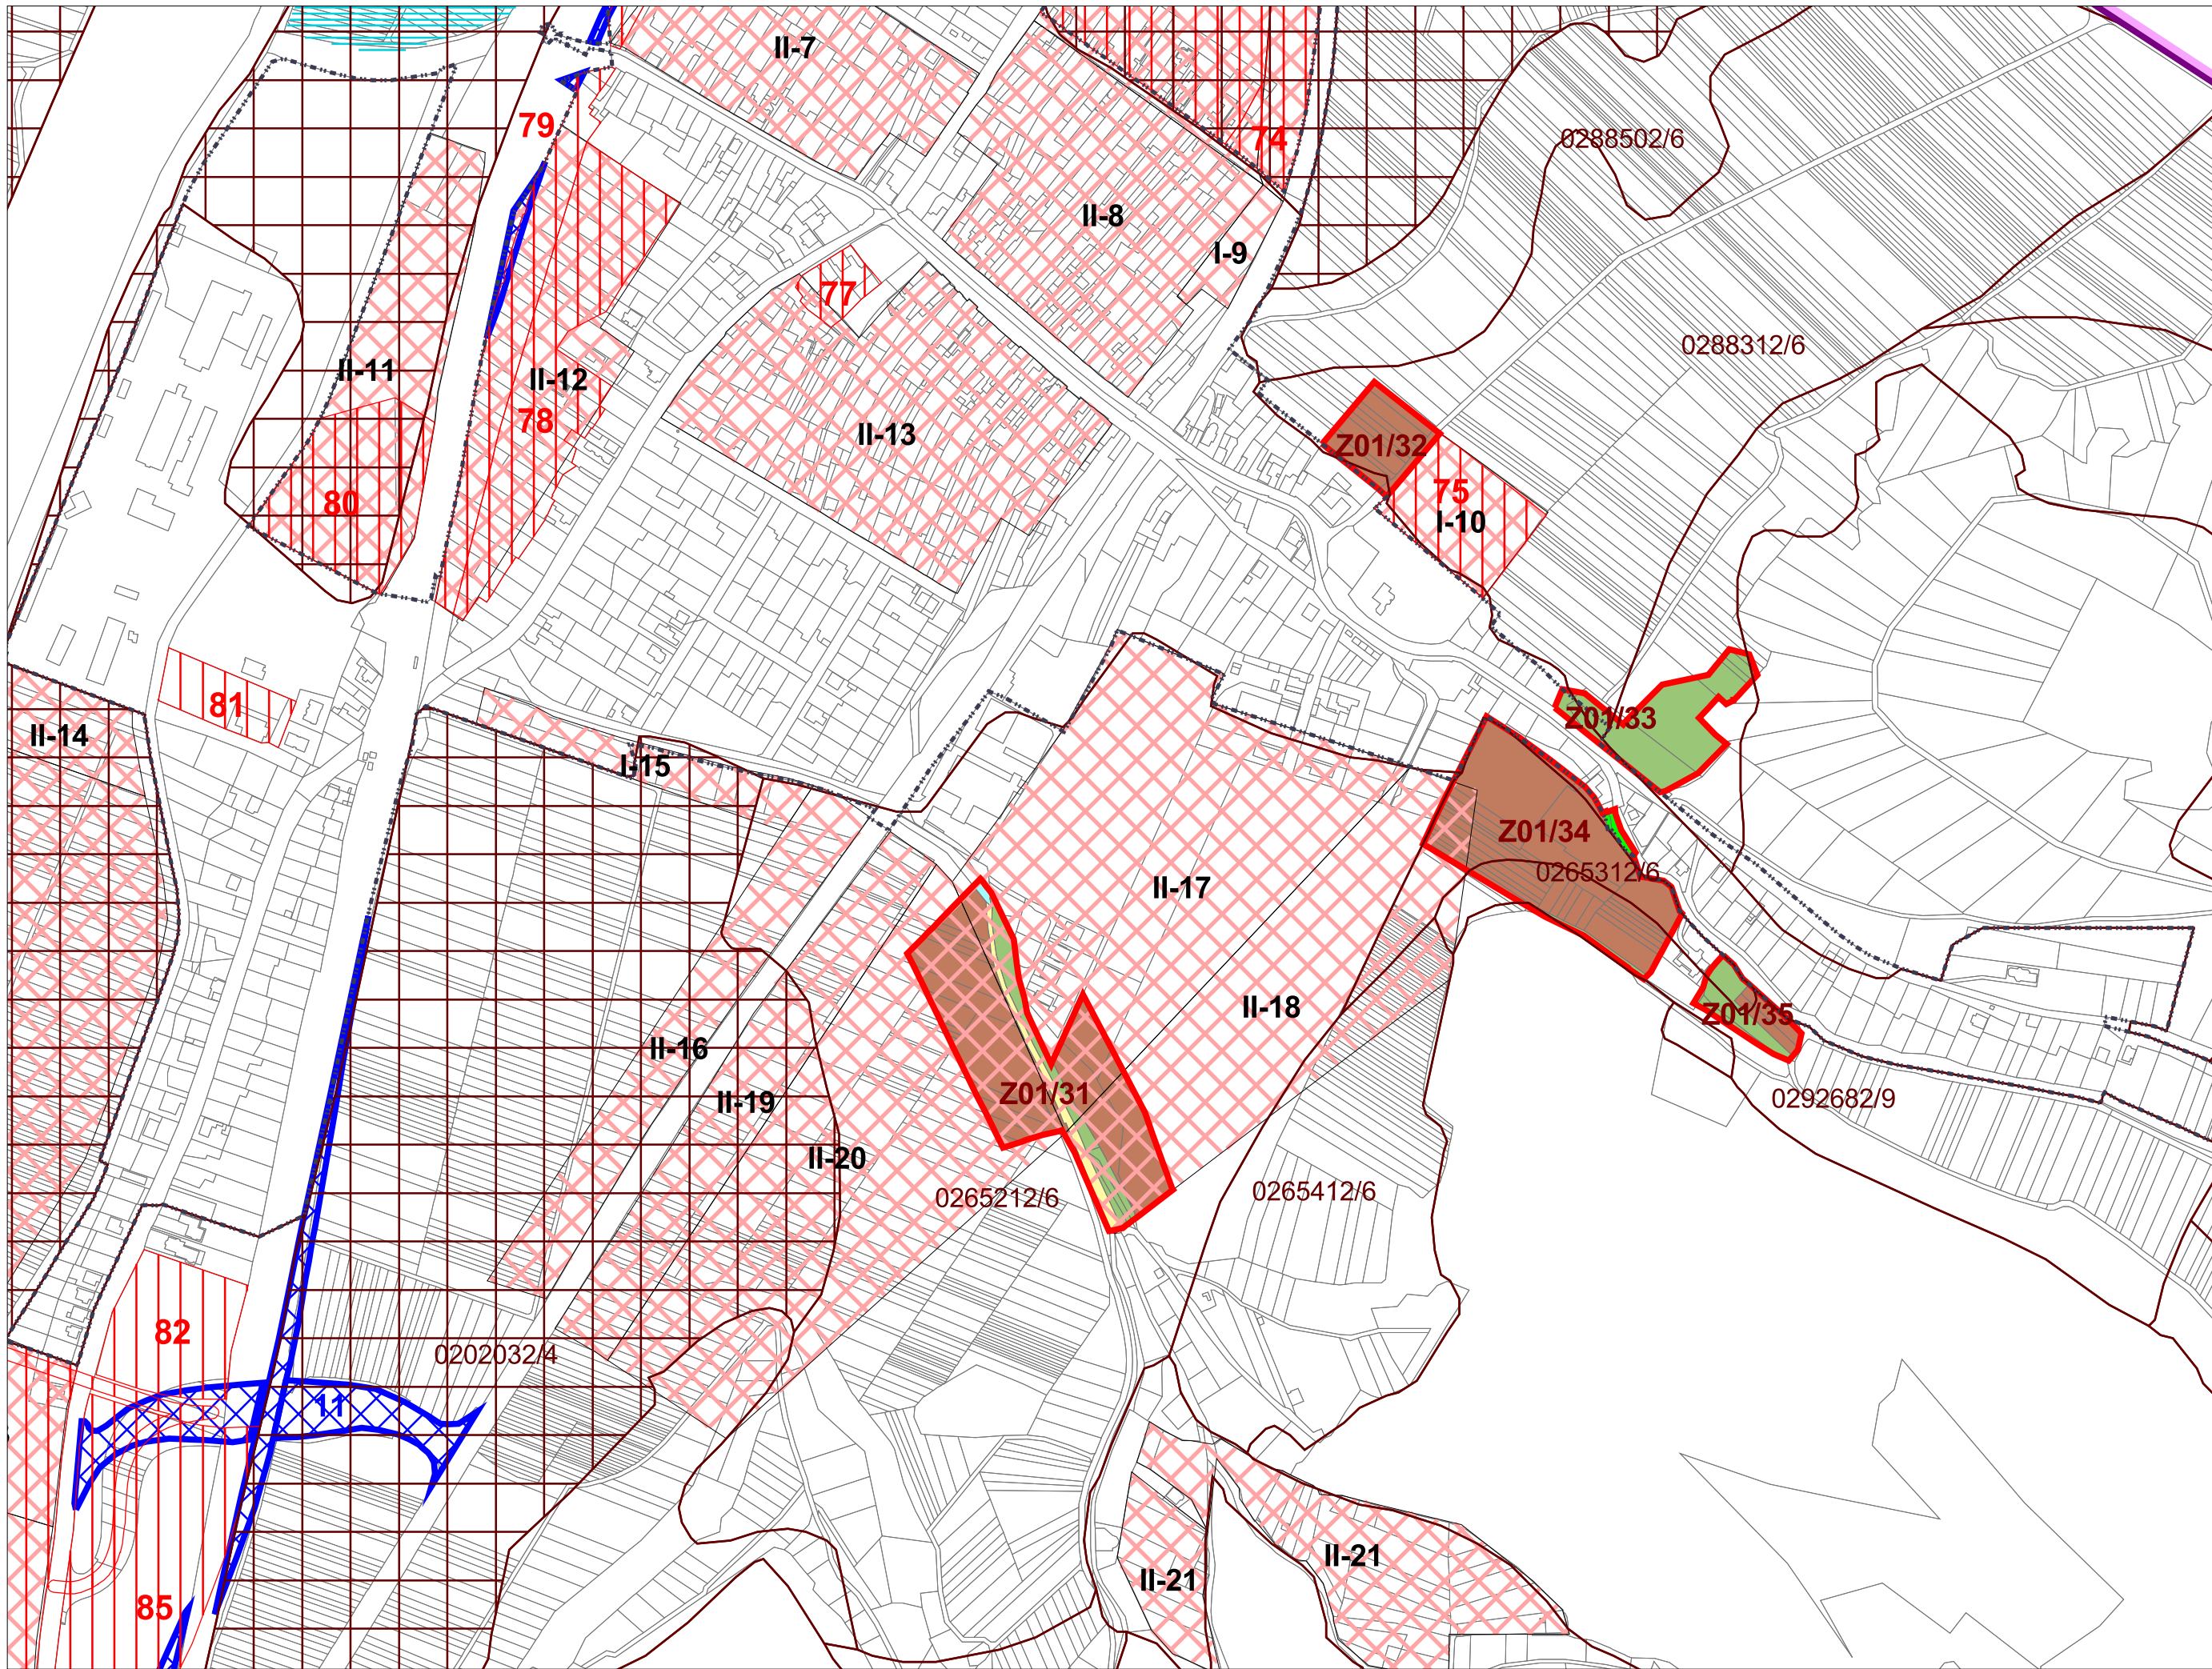




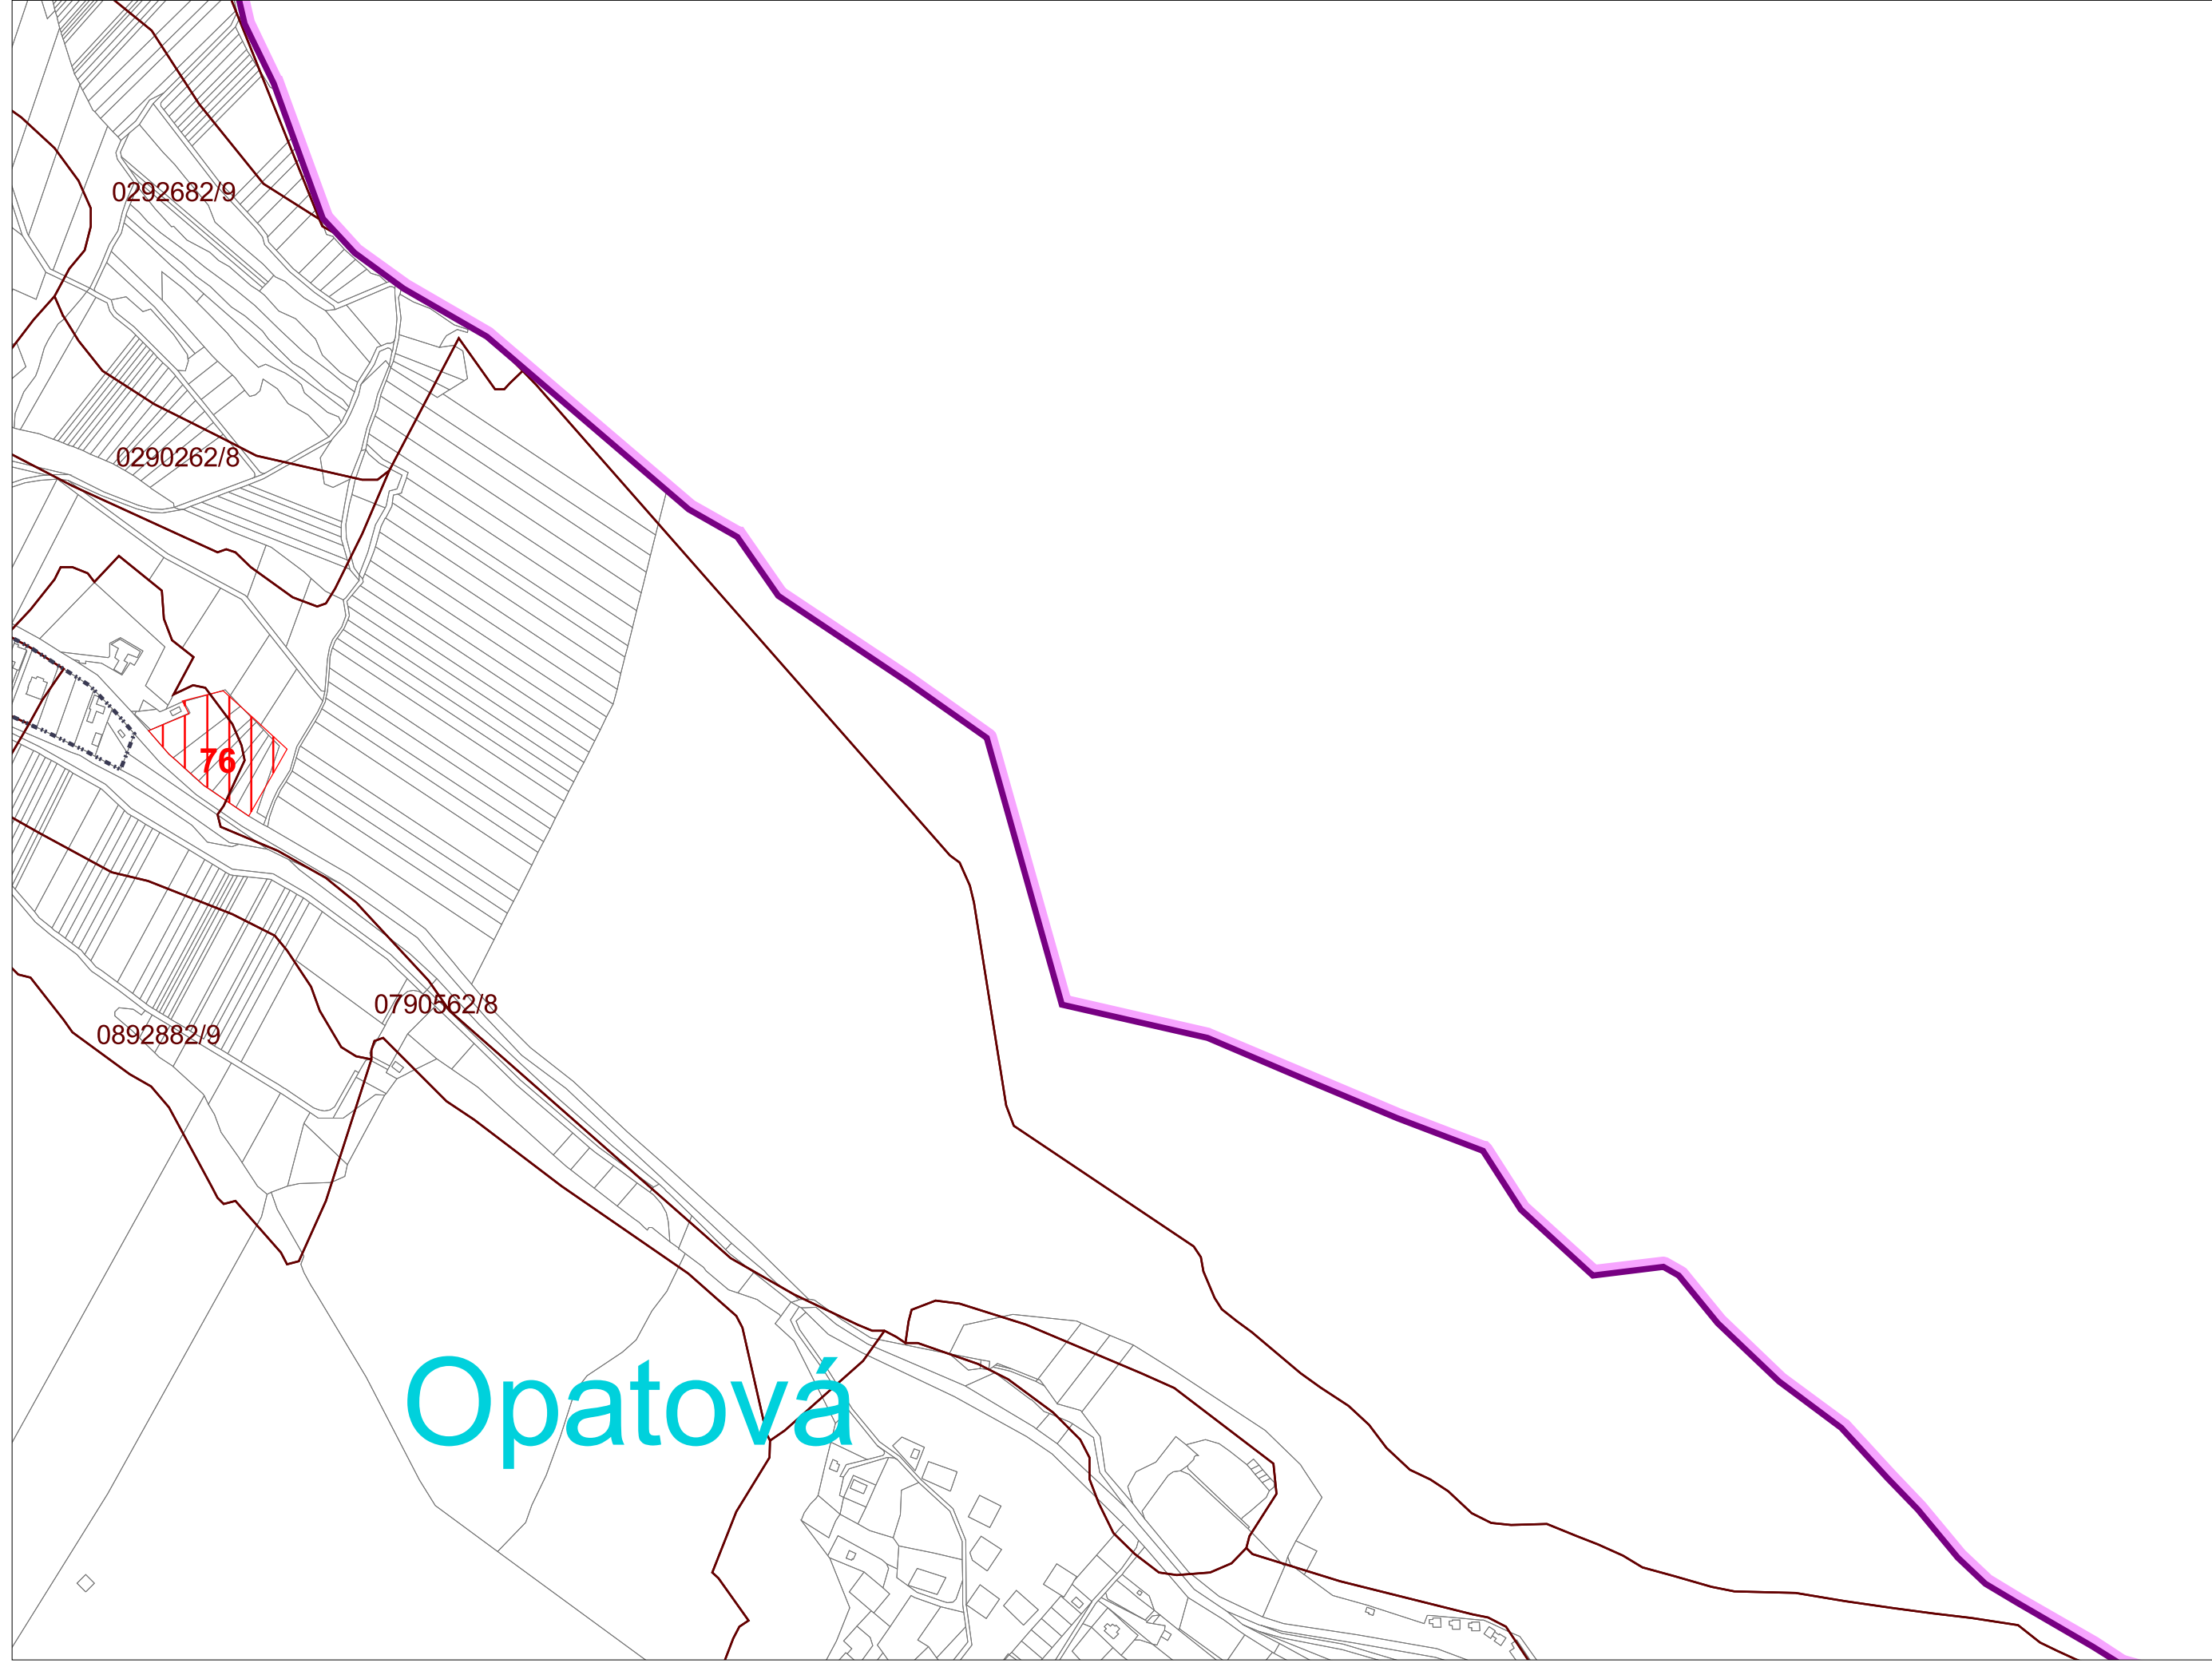

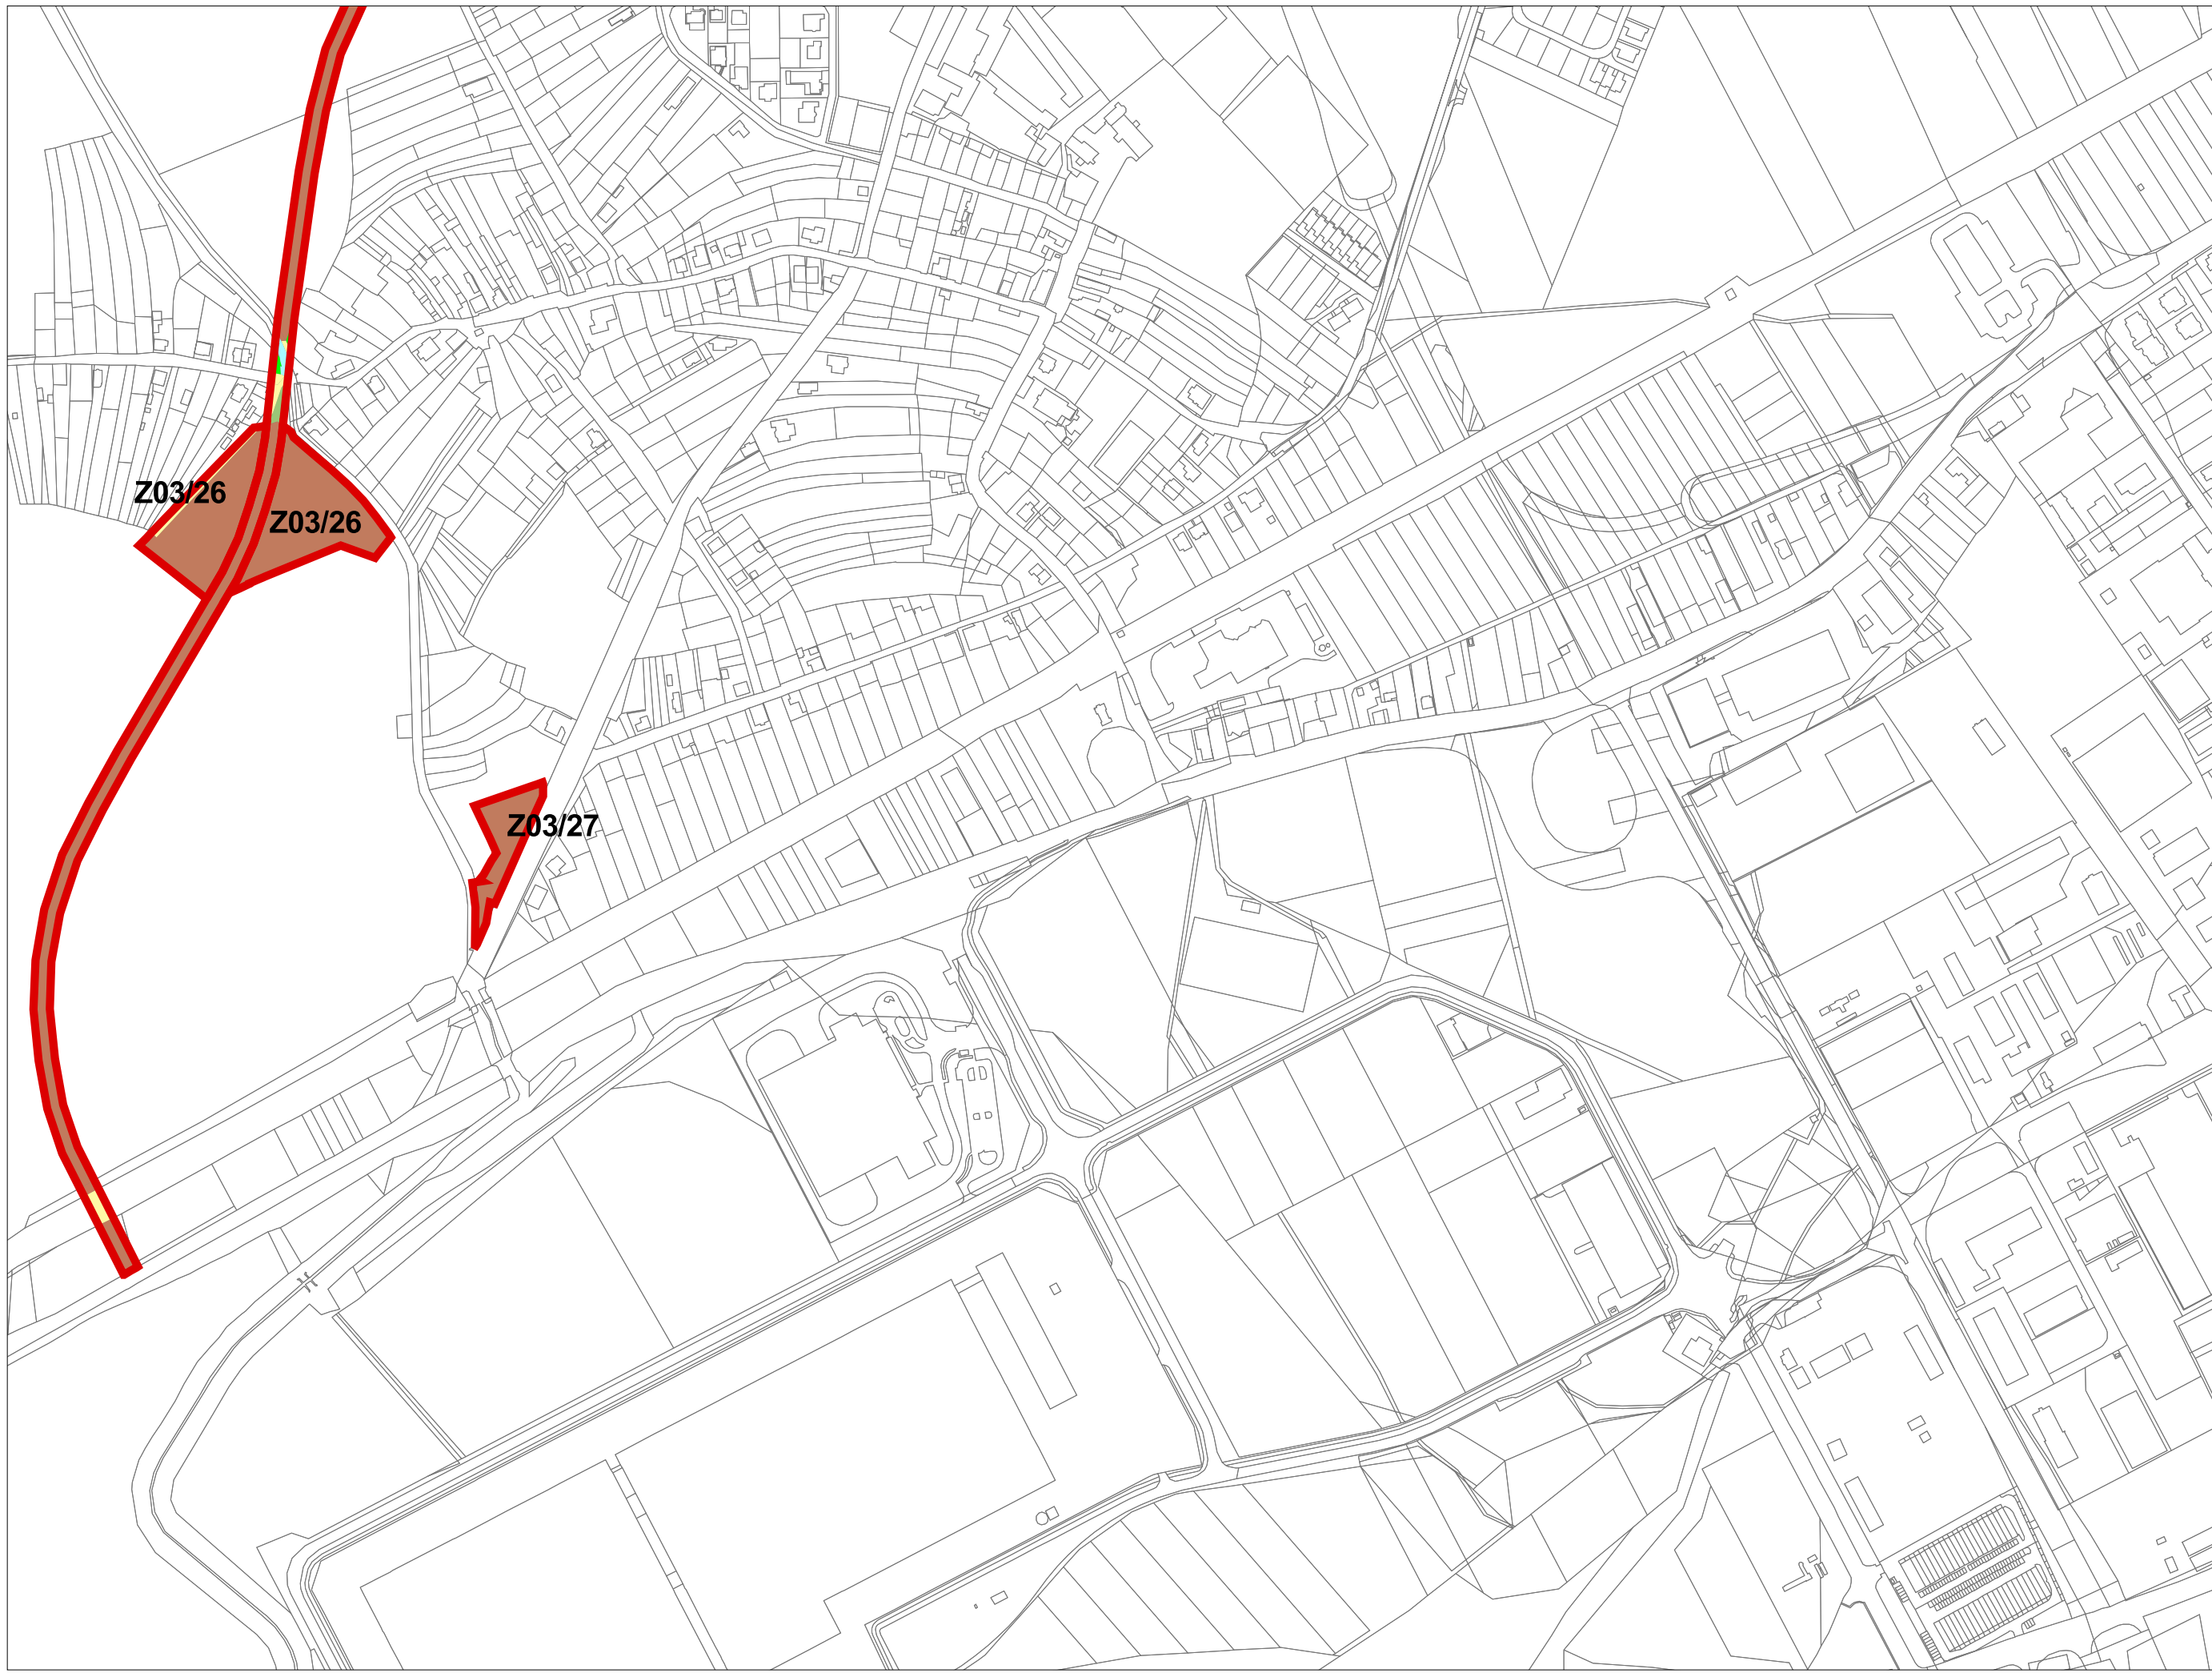


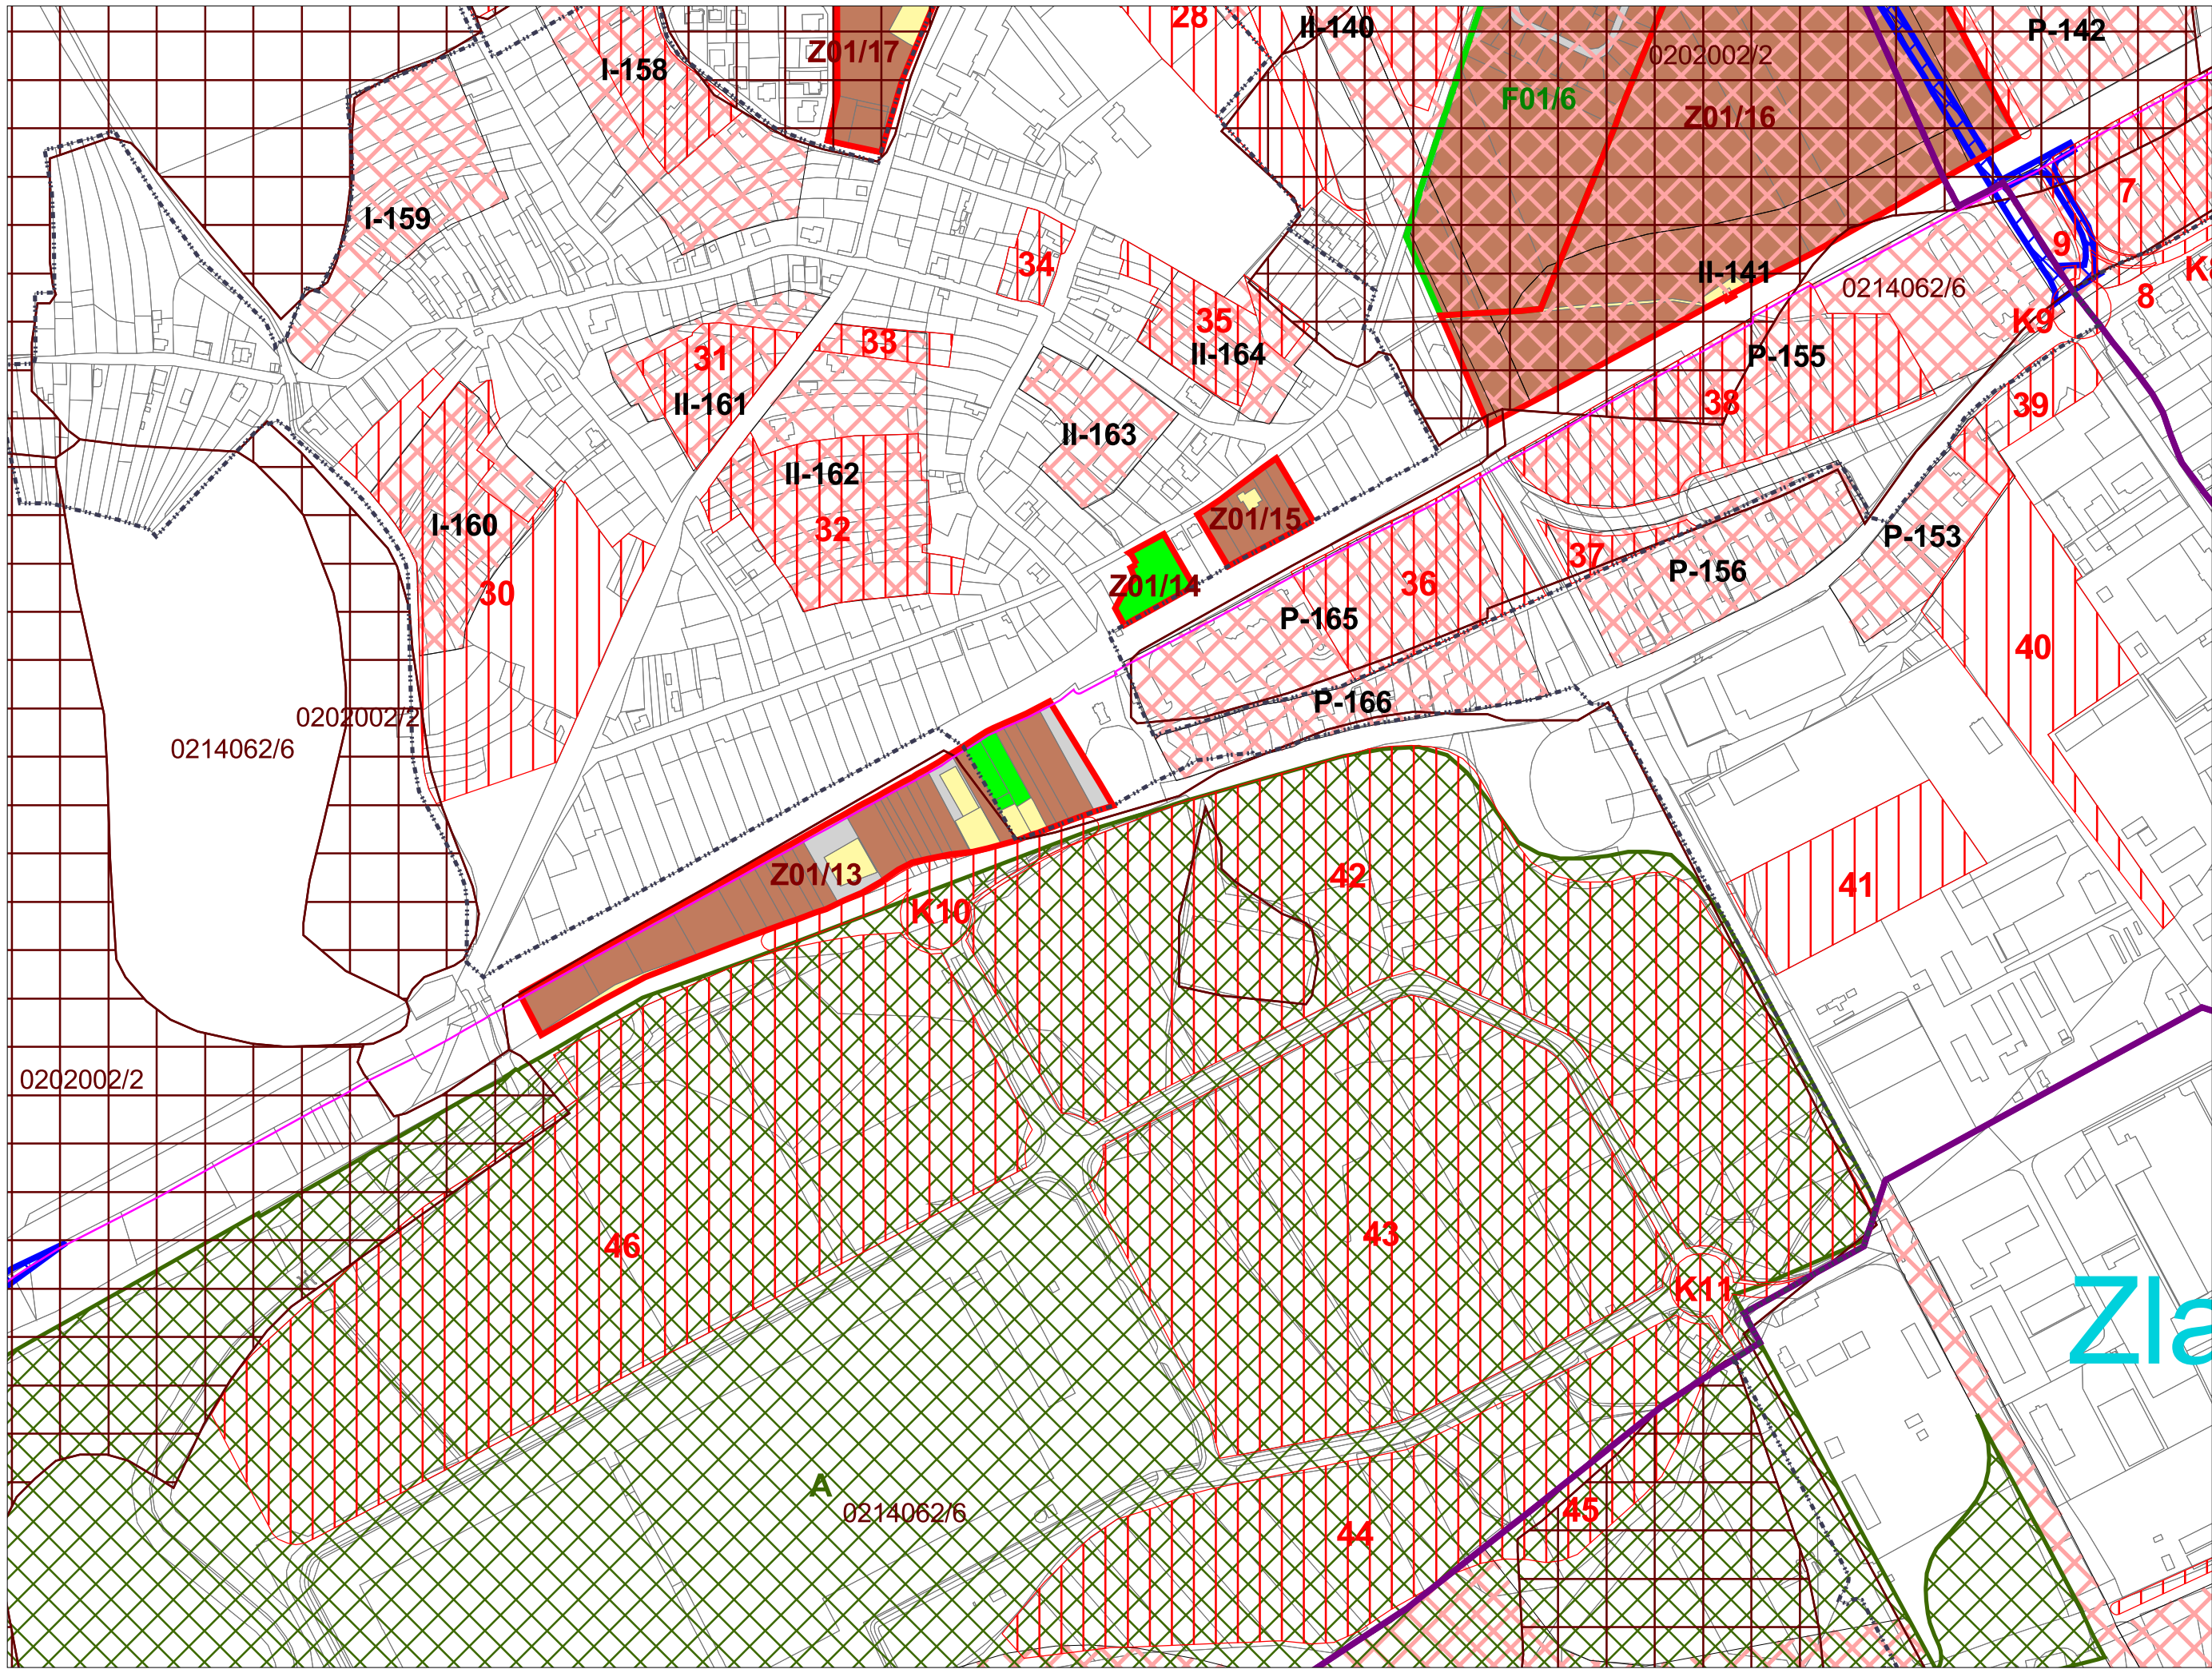


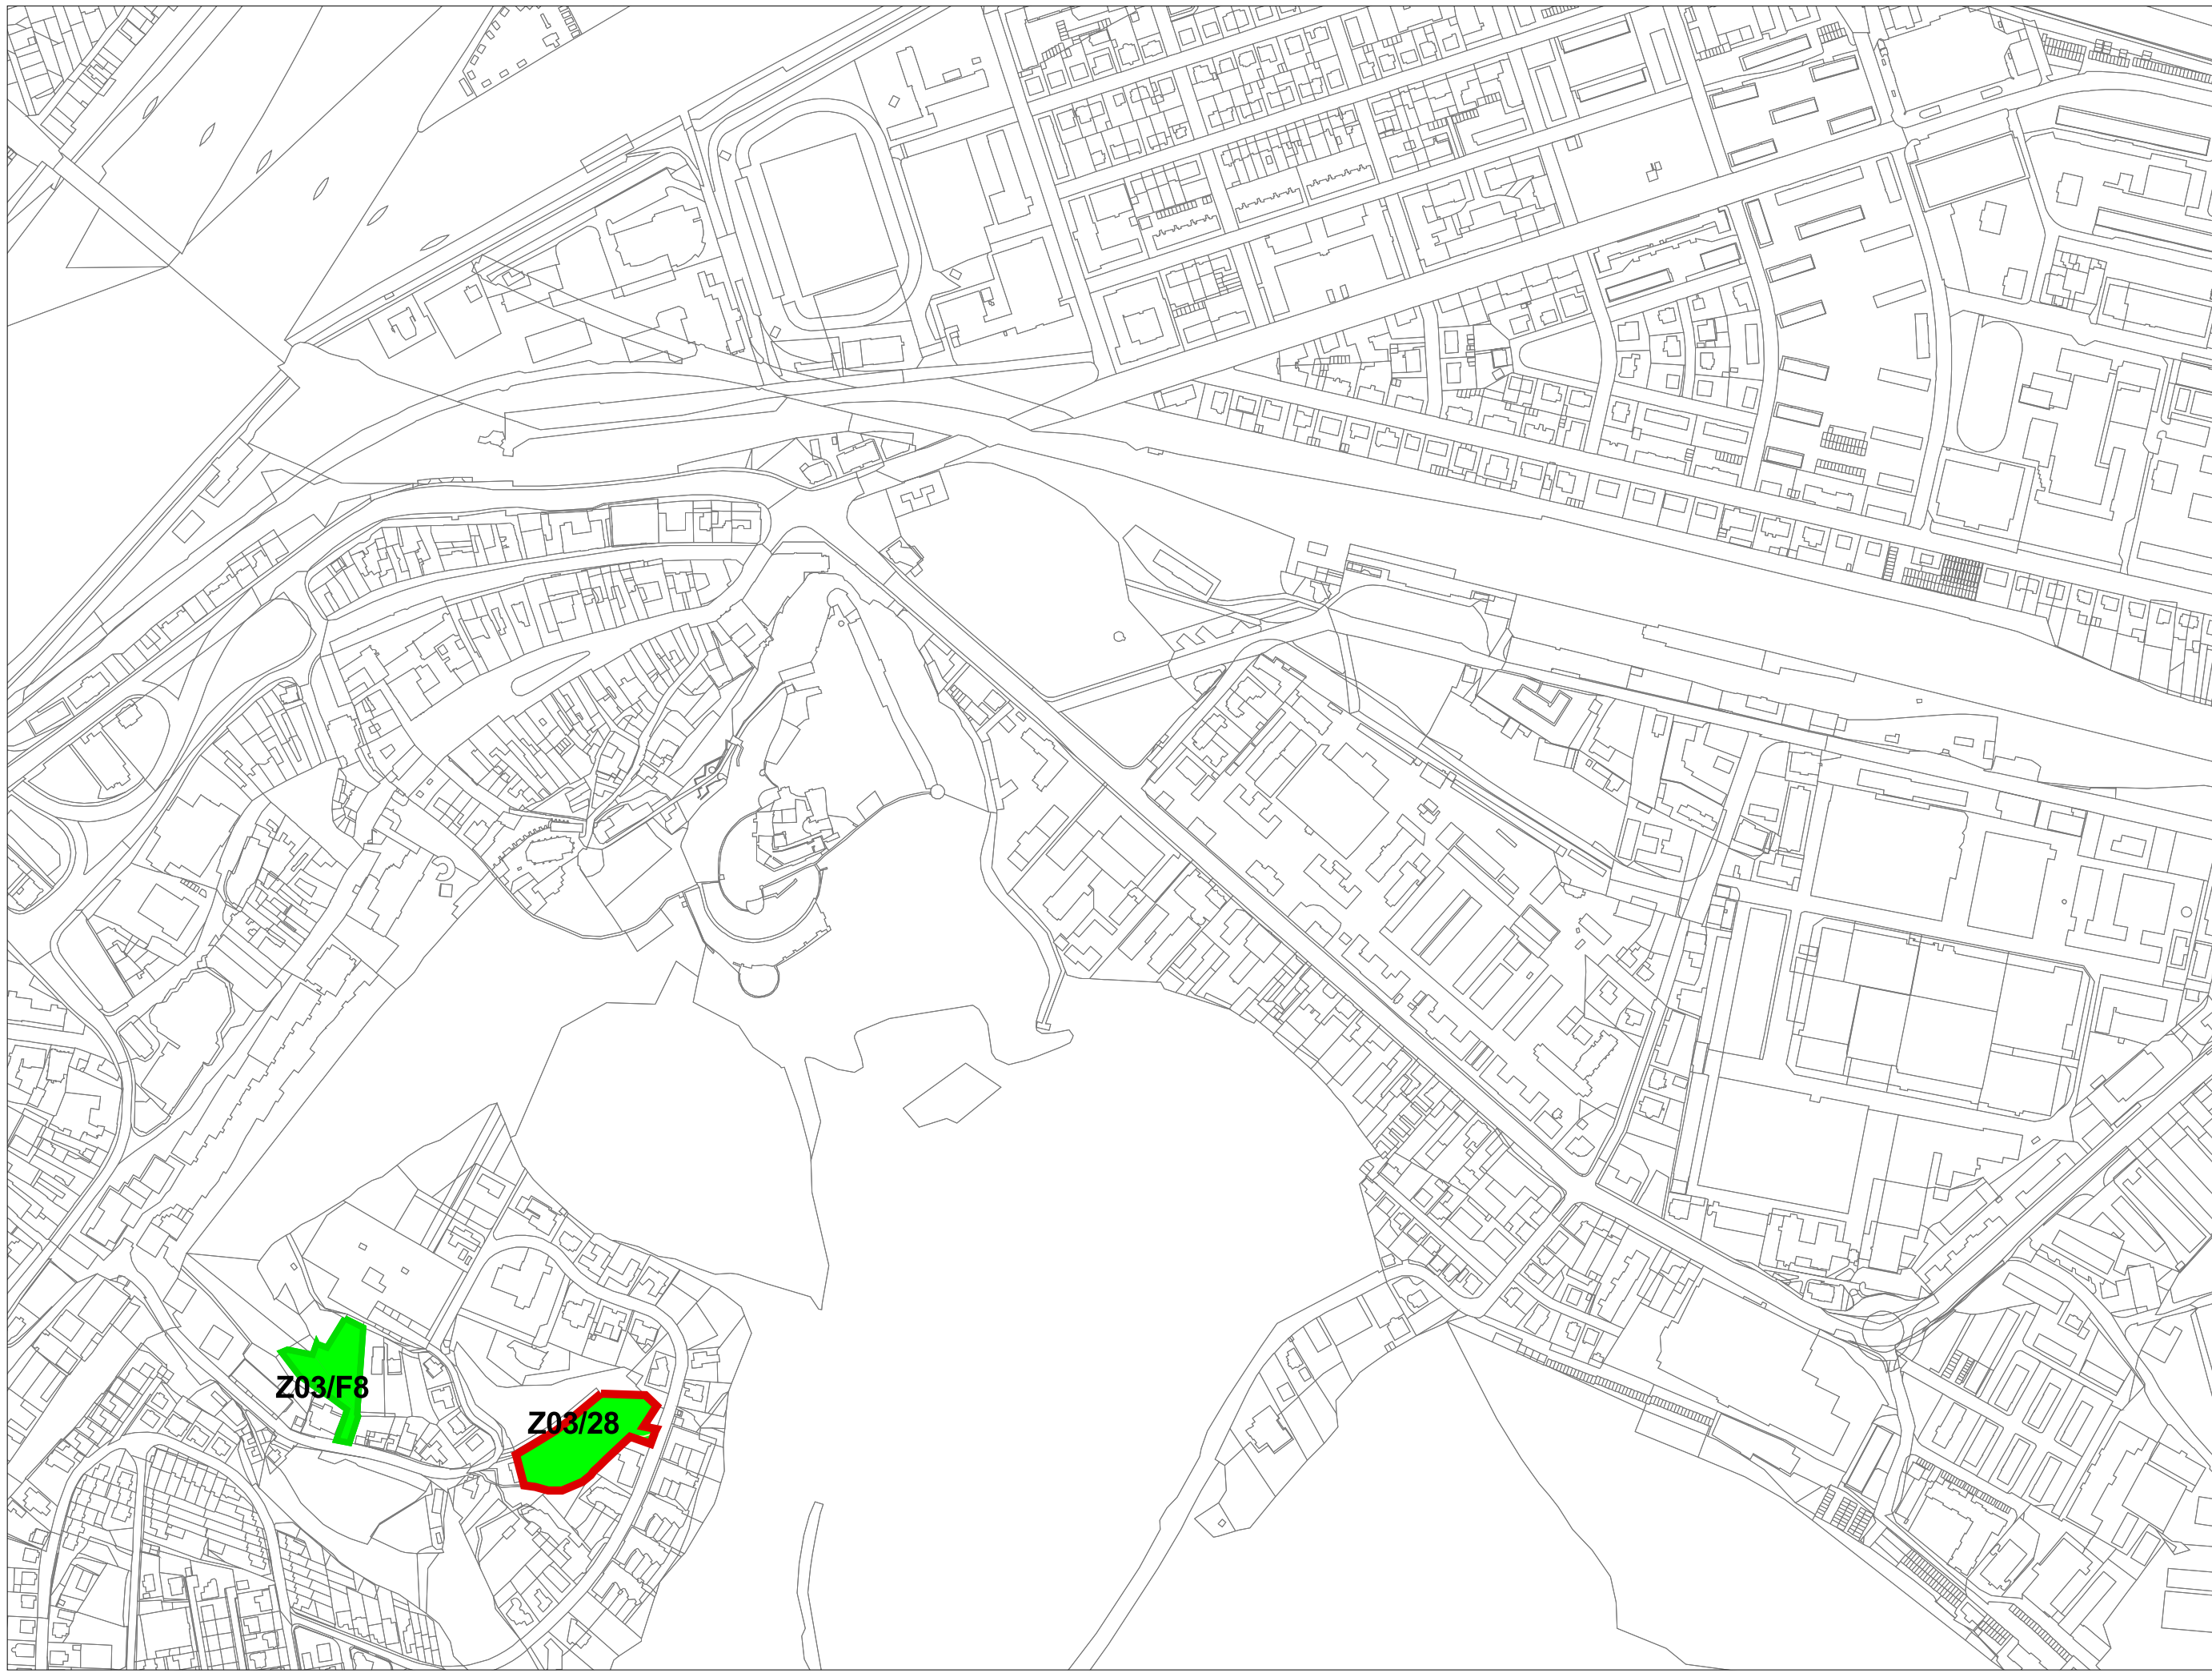


Z03/F8

Z03/28

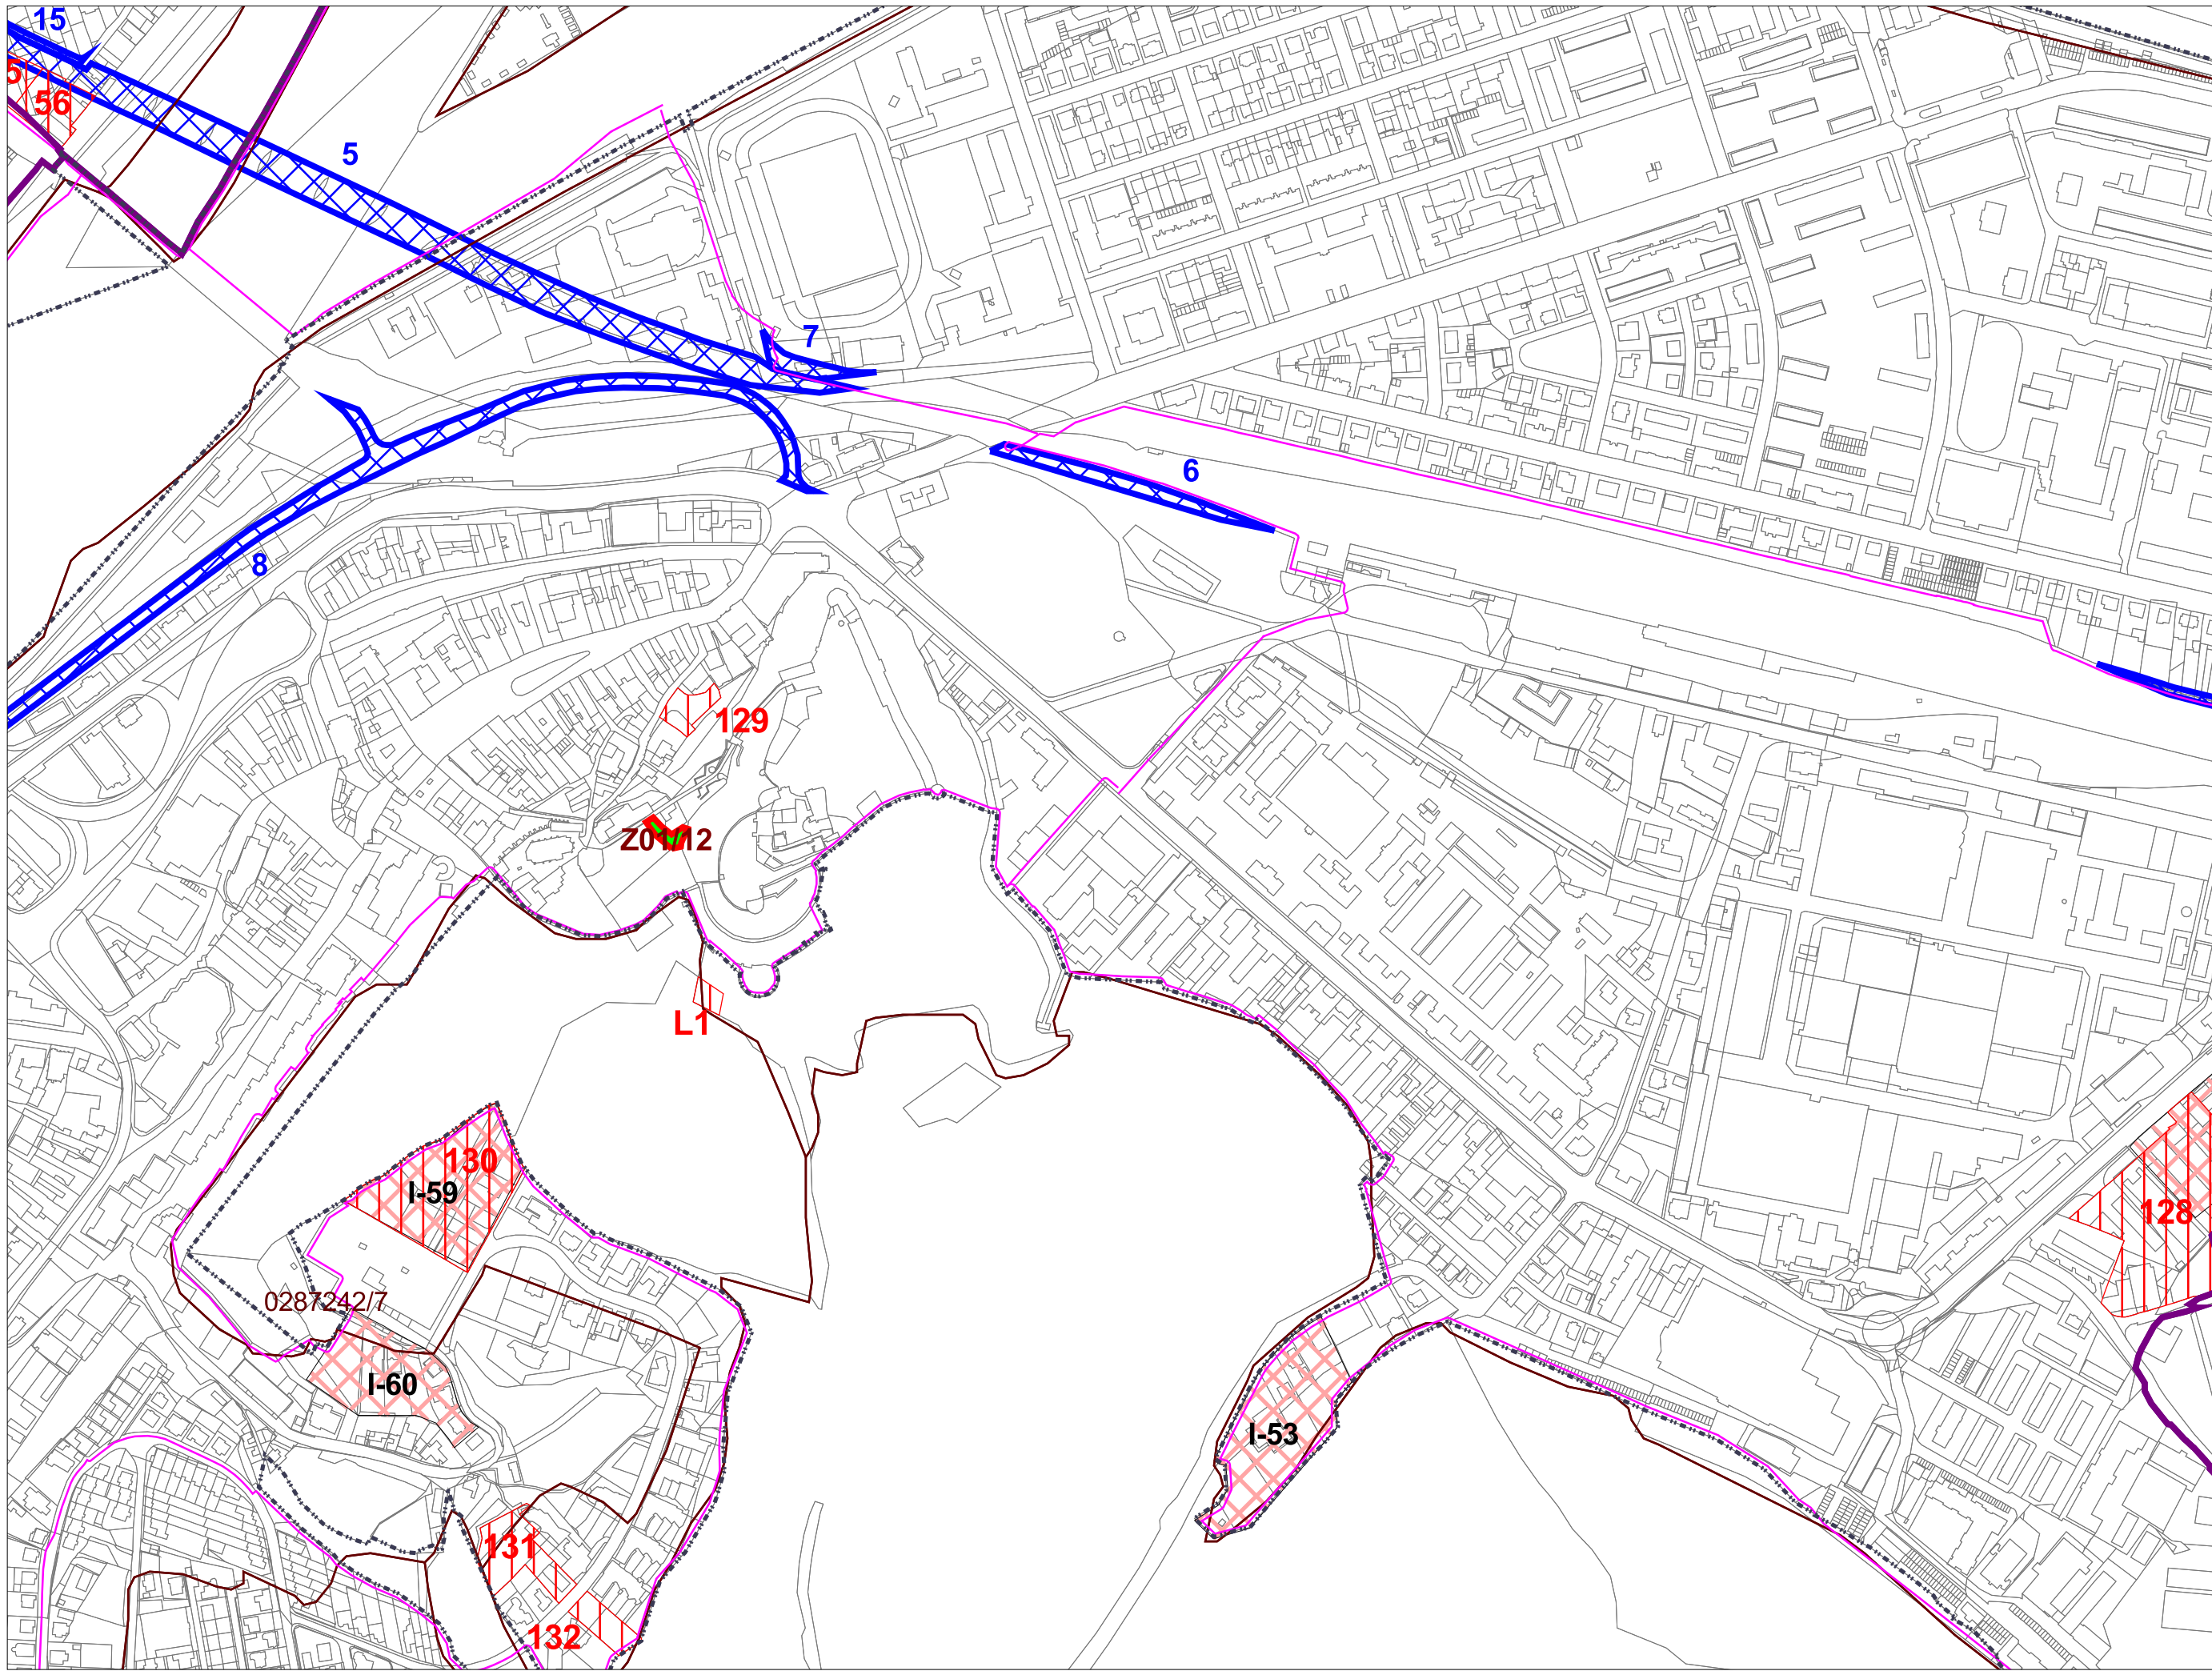


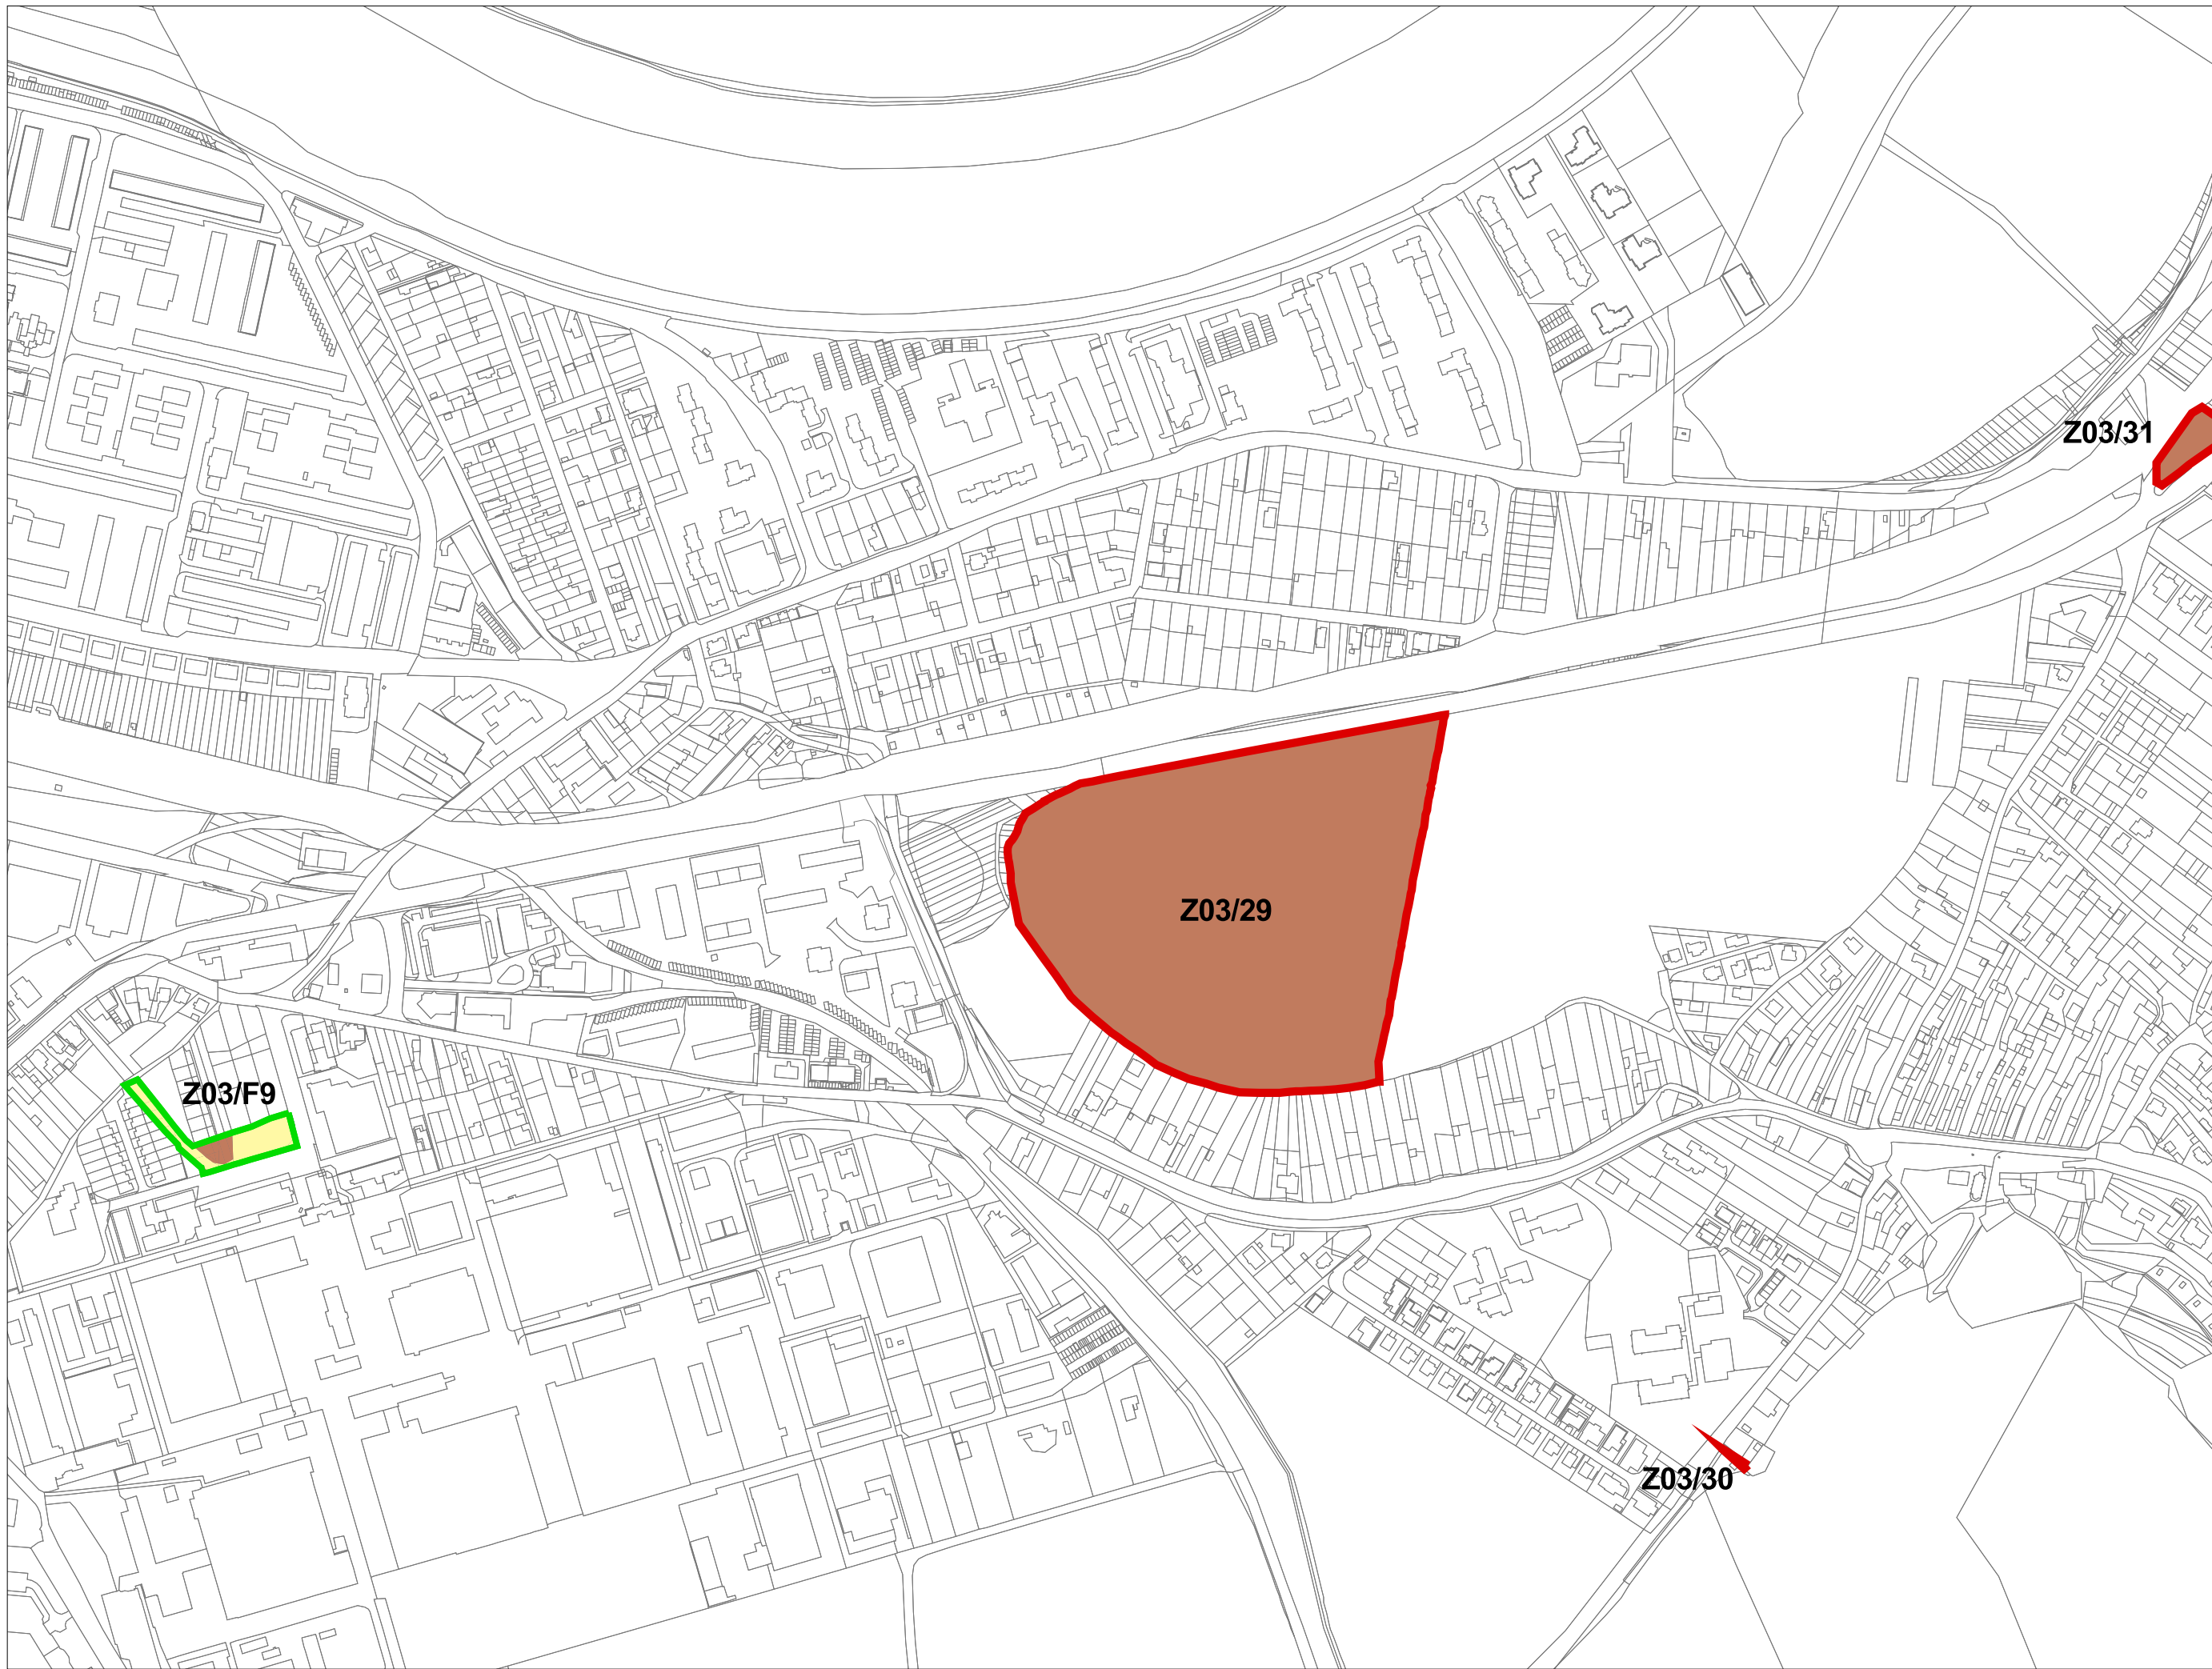


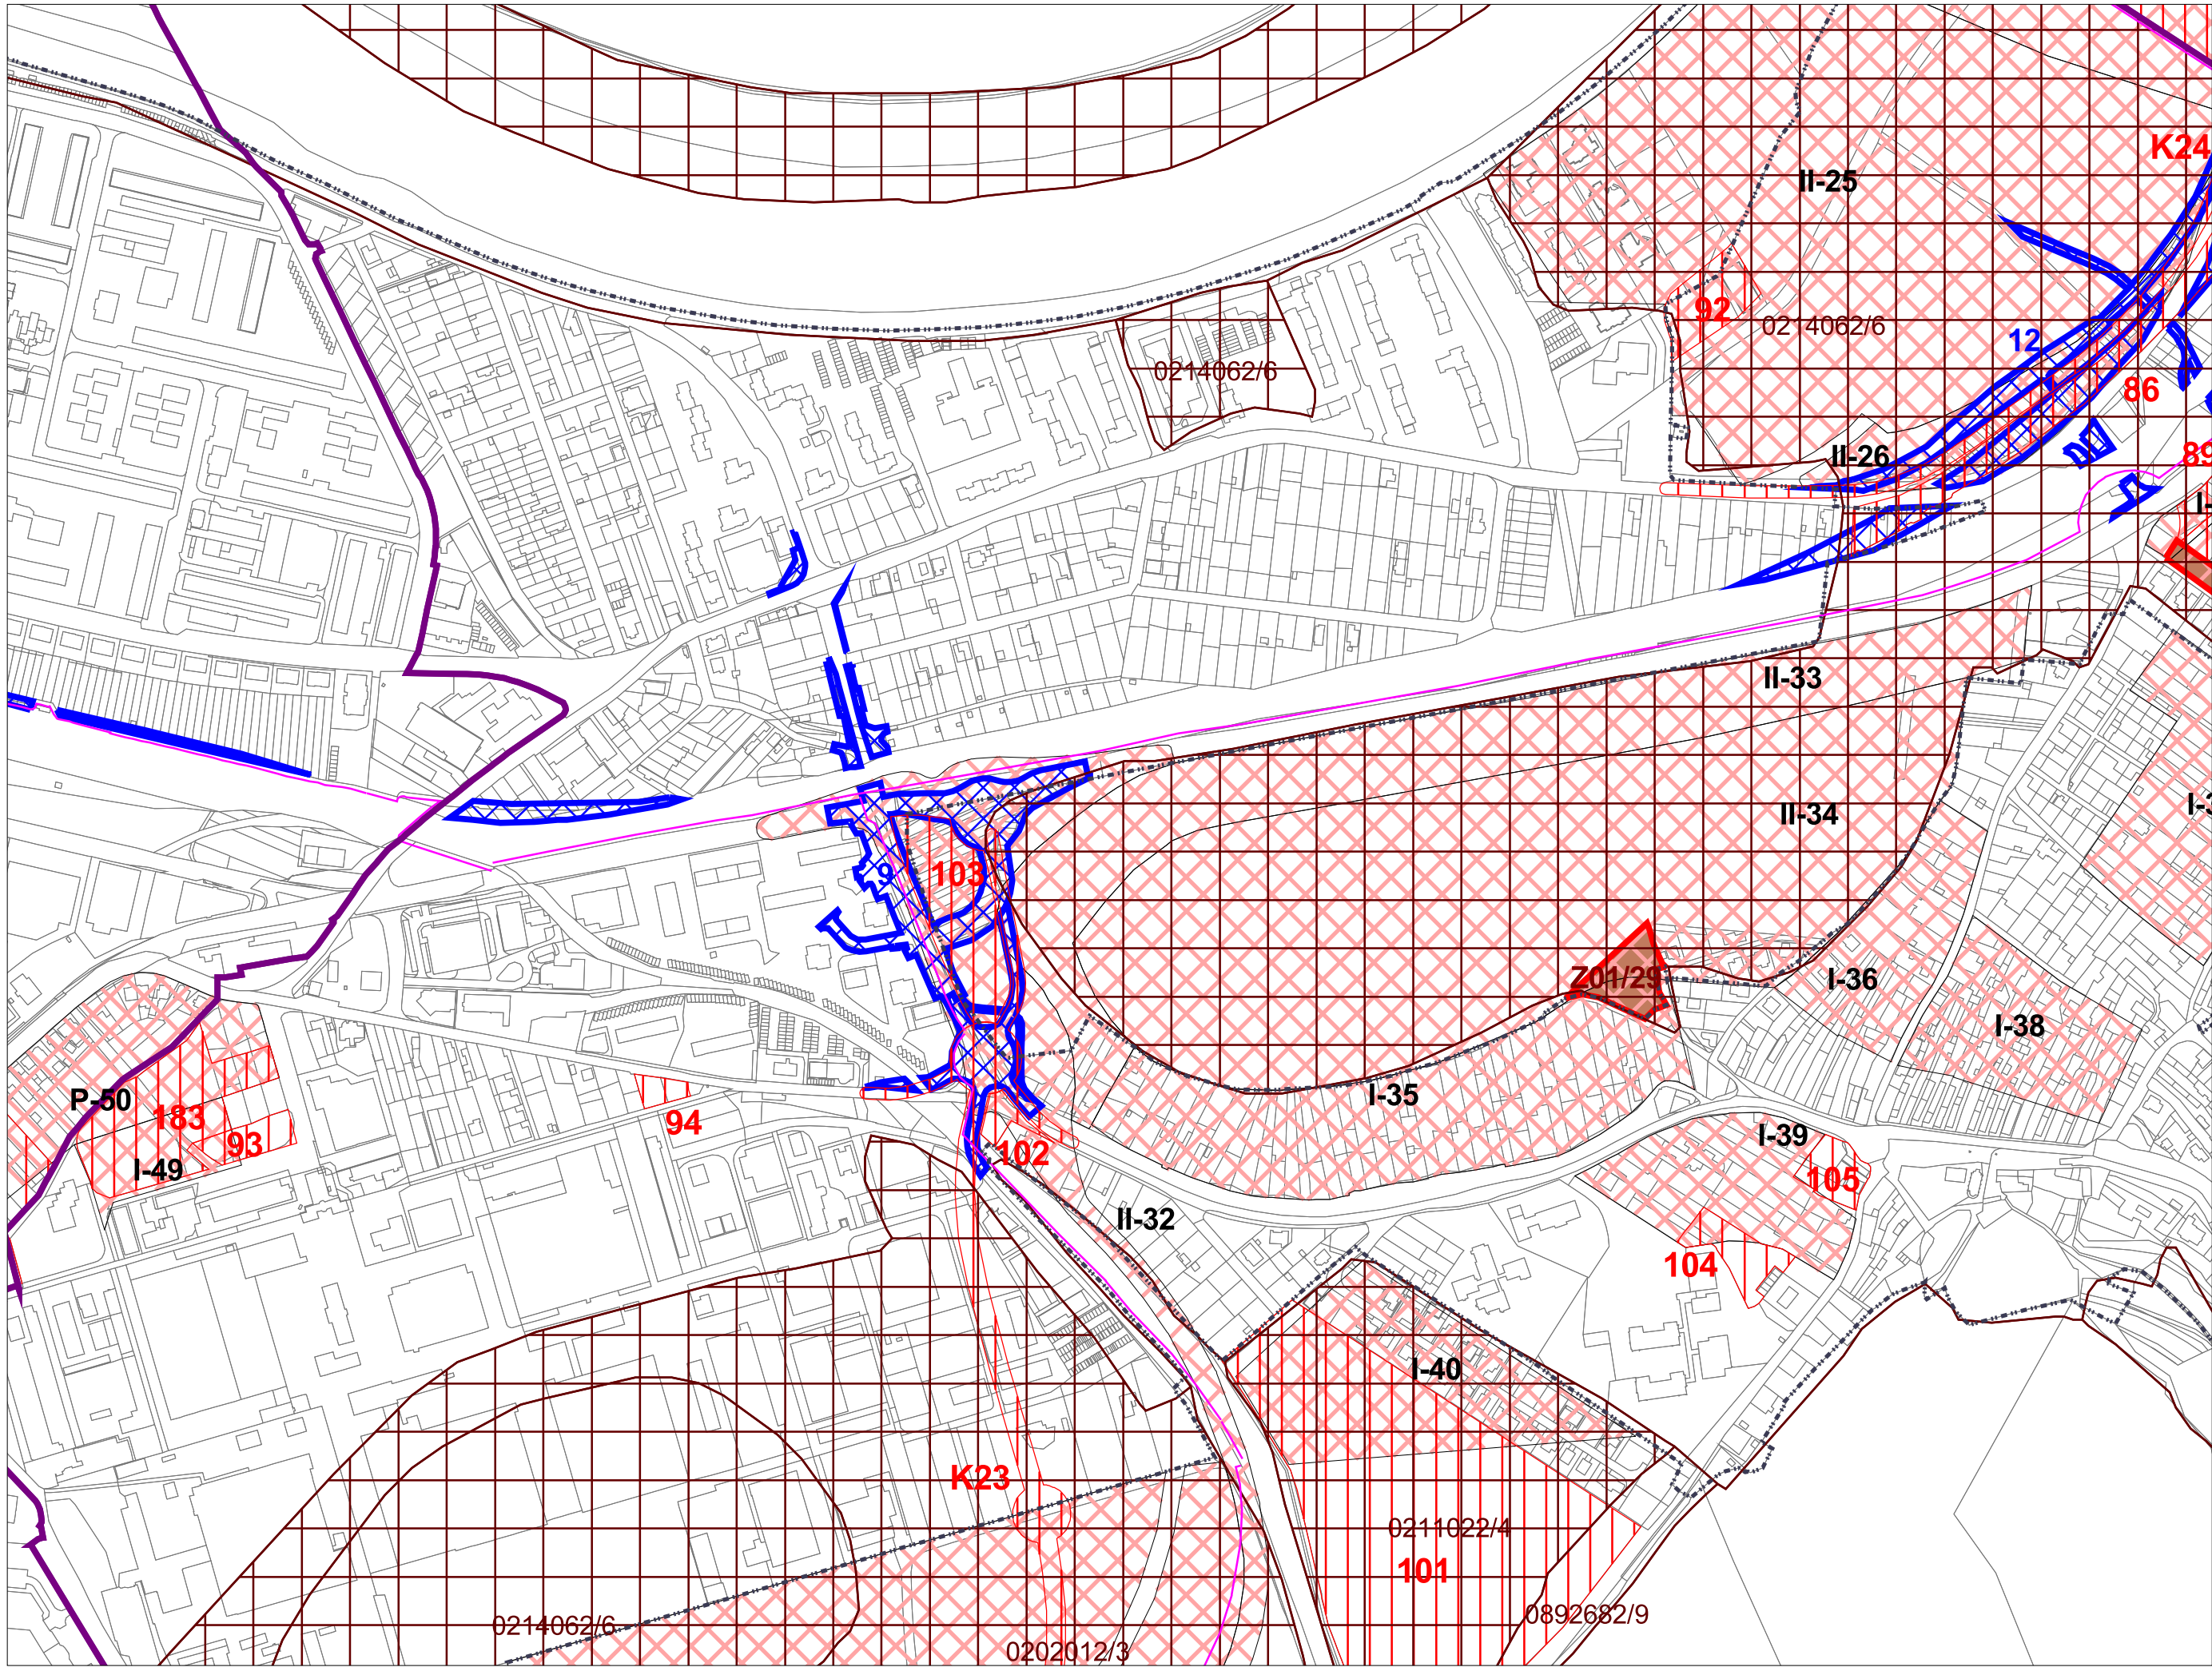






Z03/32

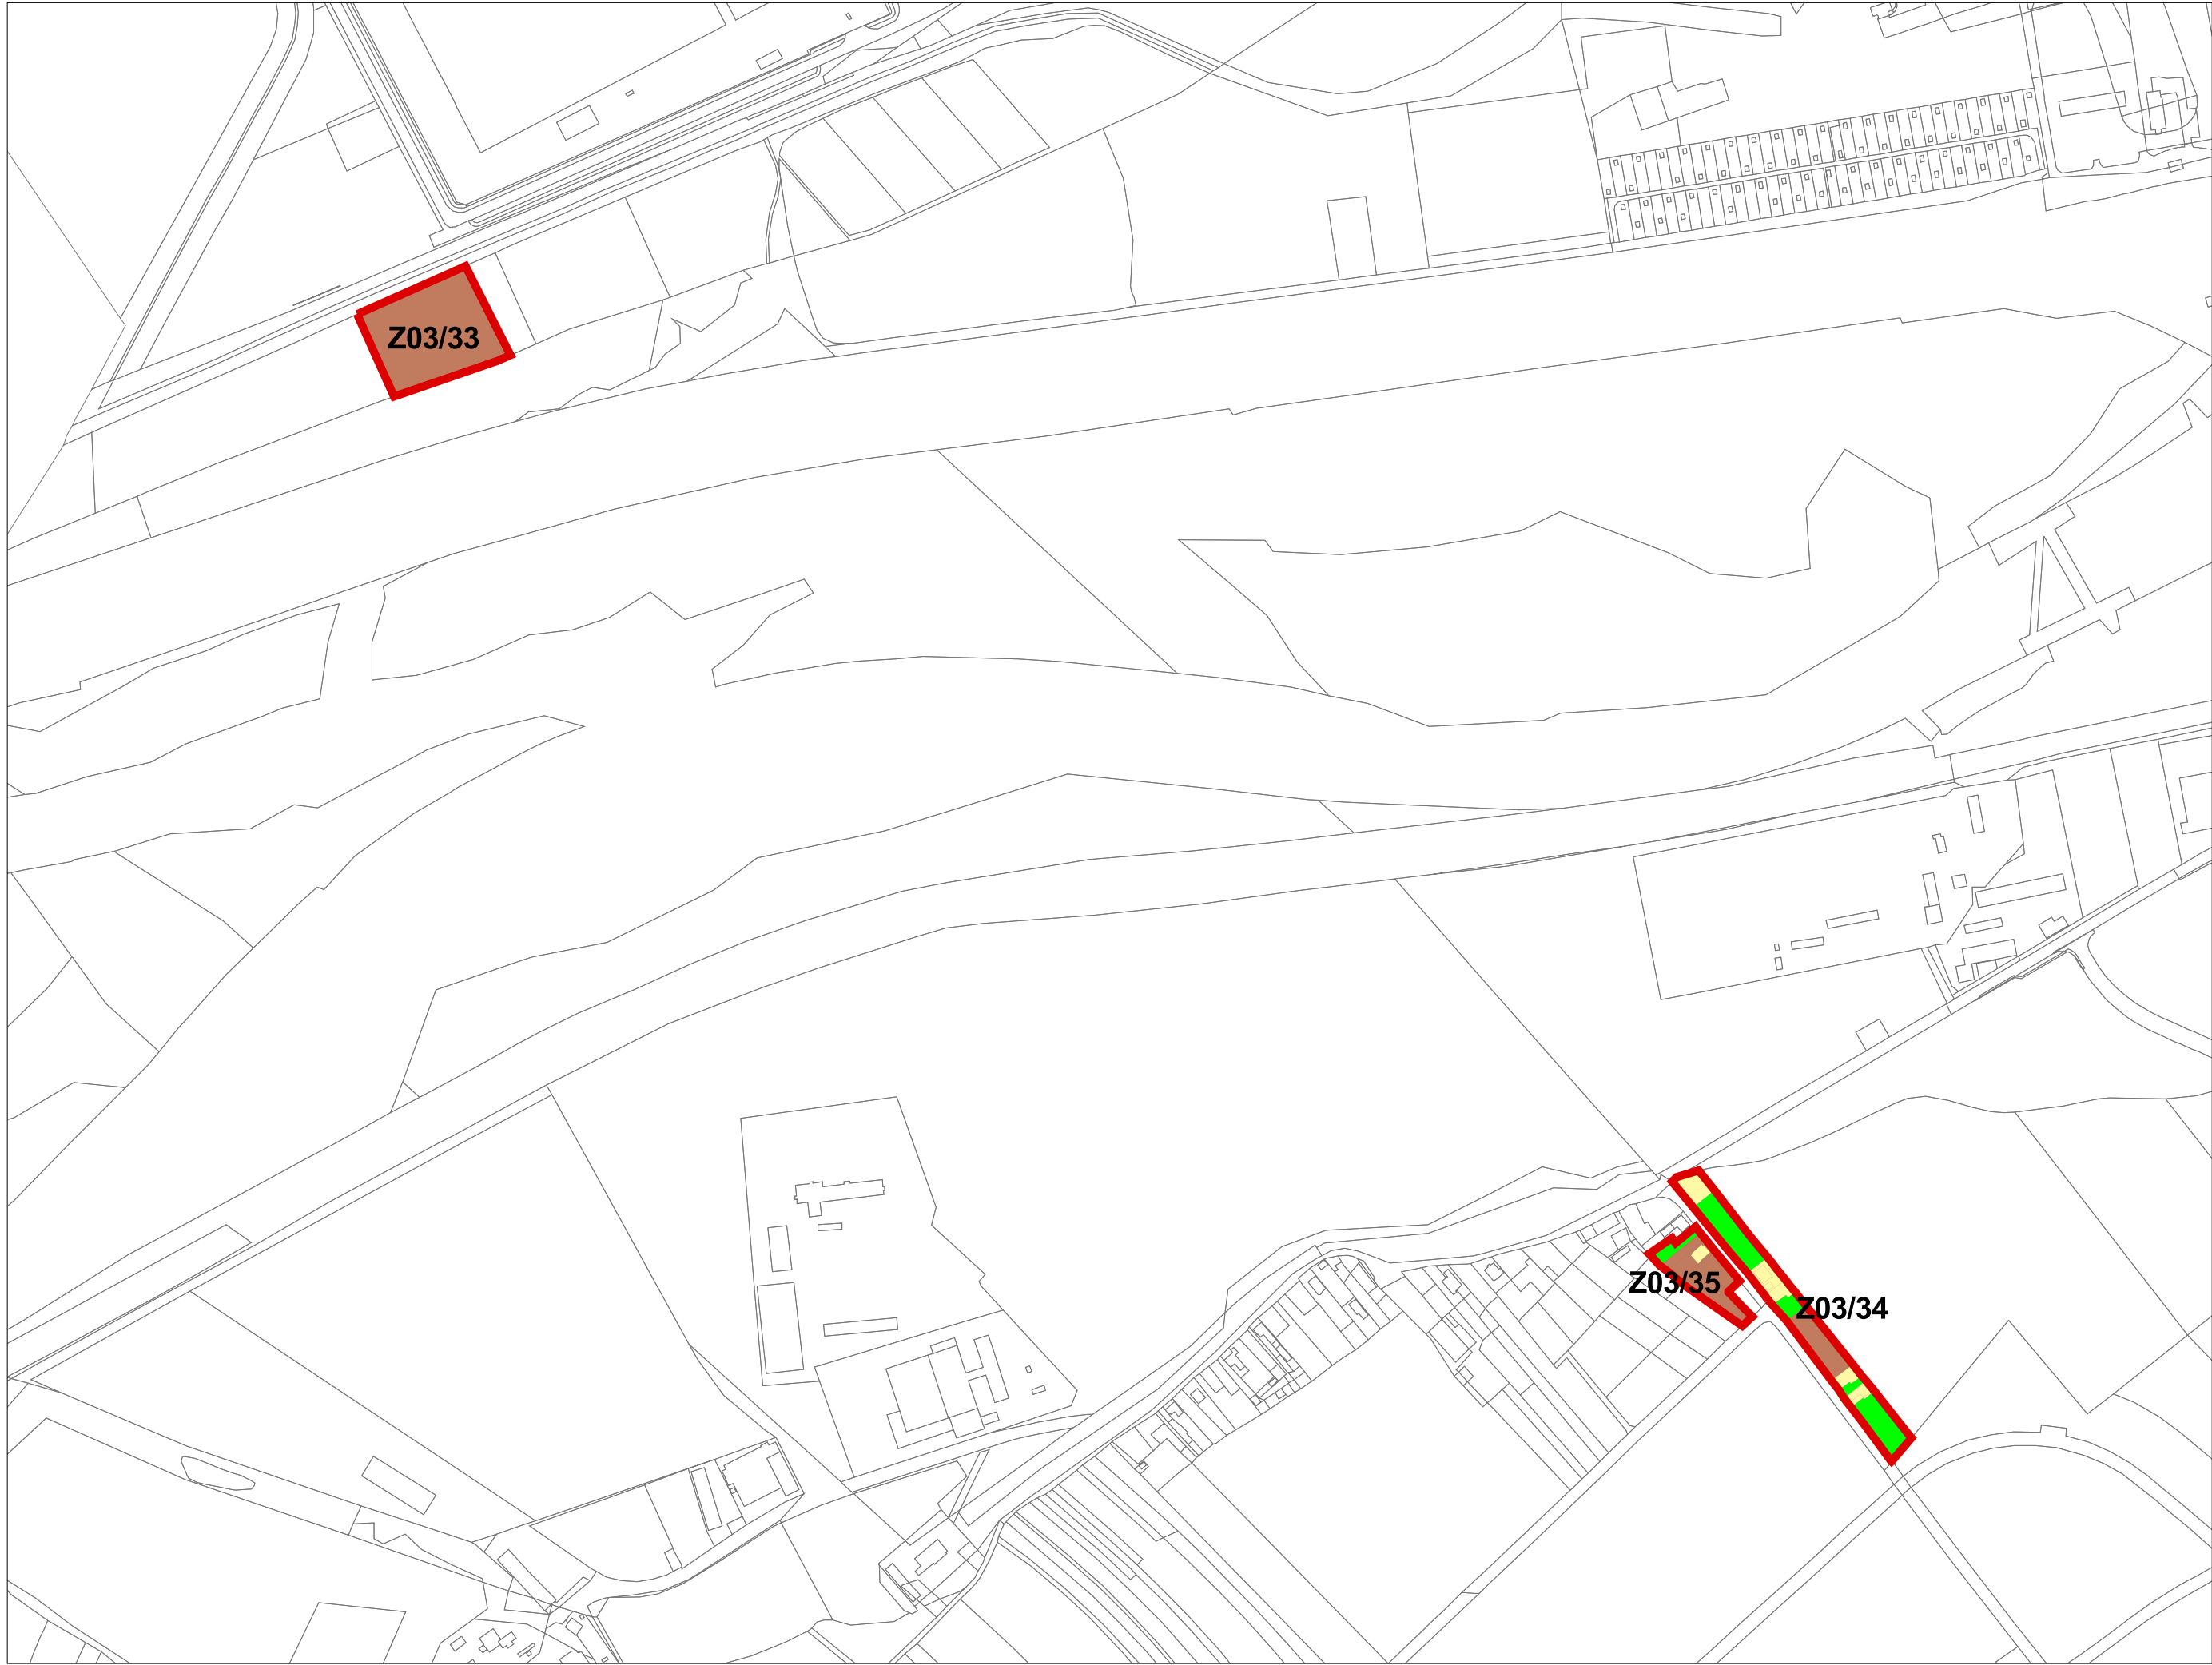


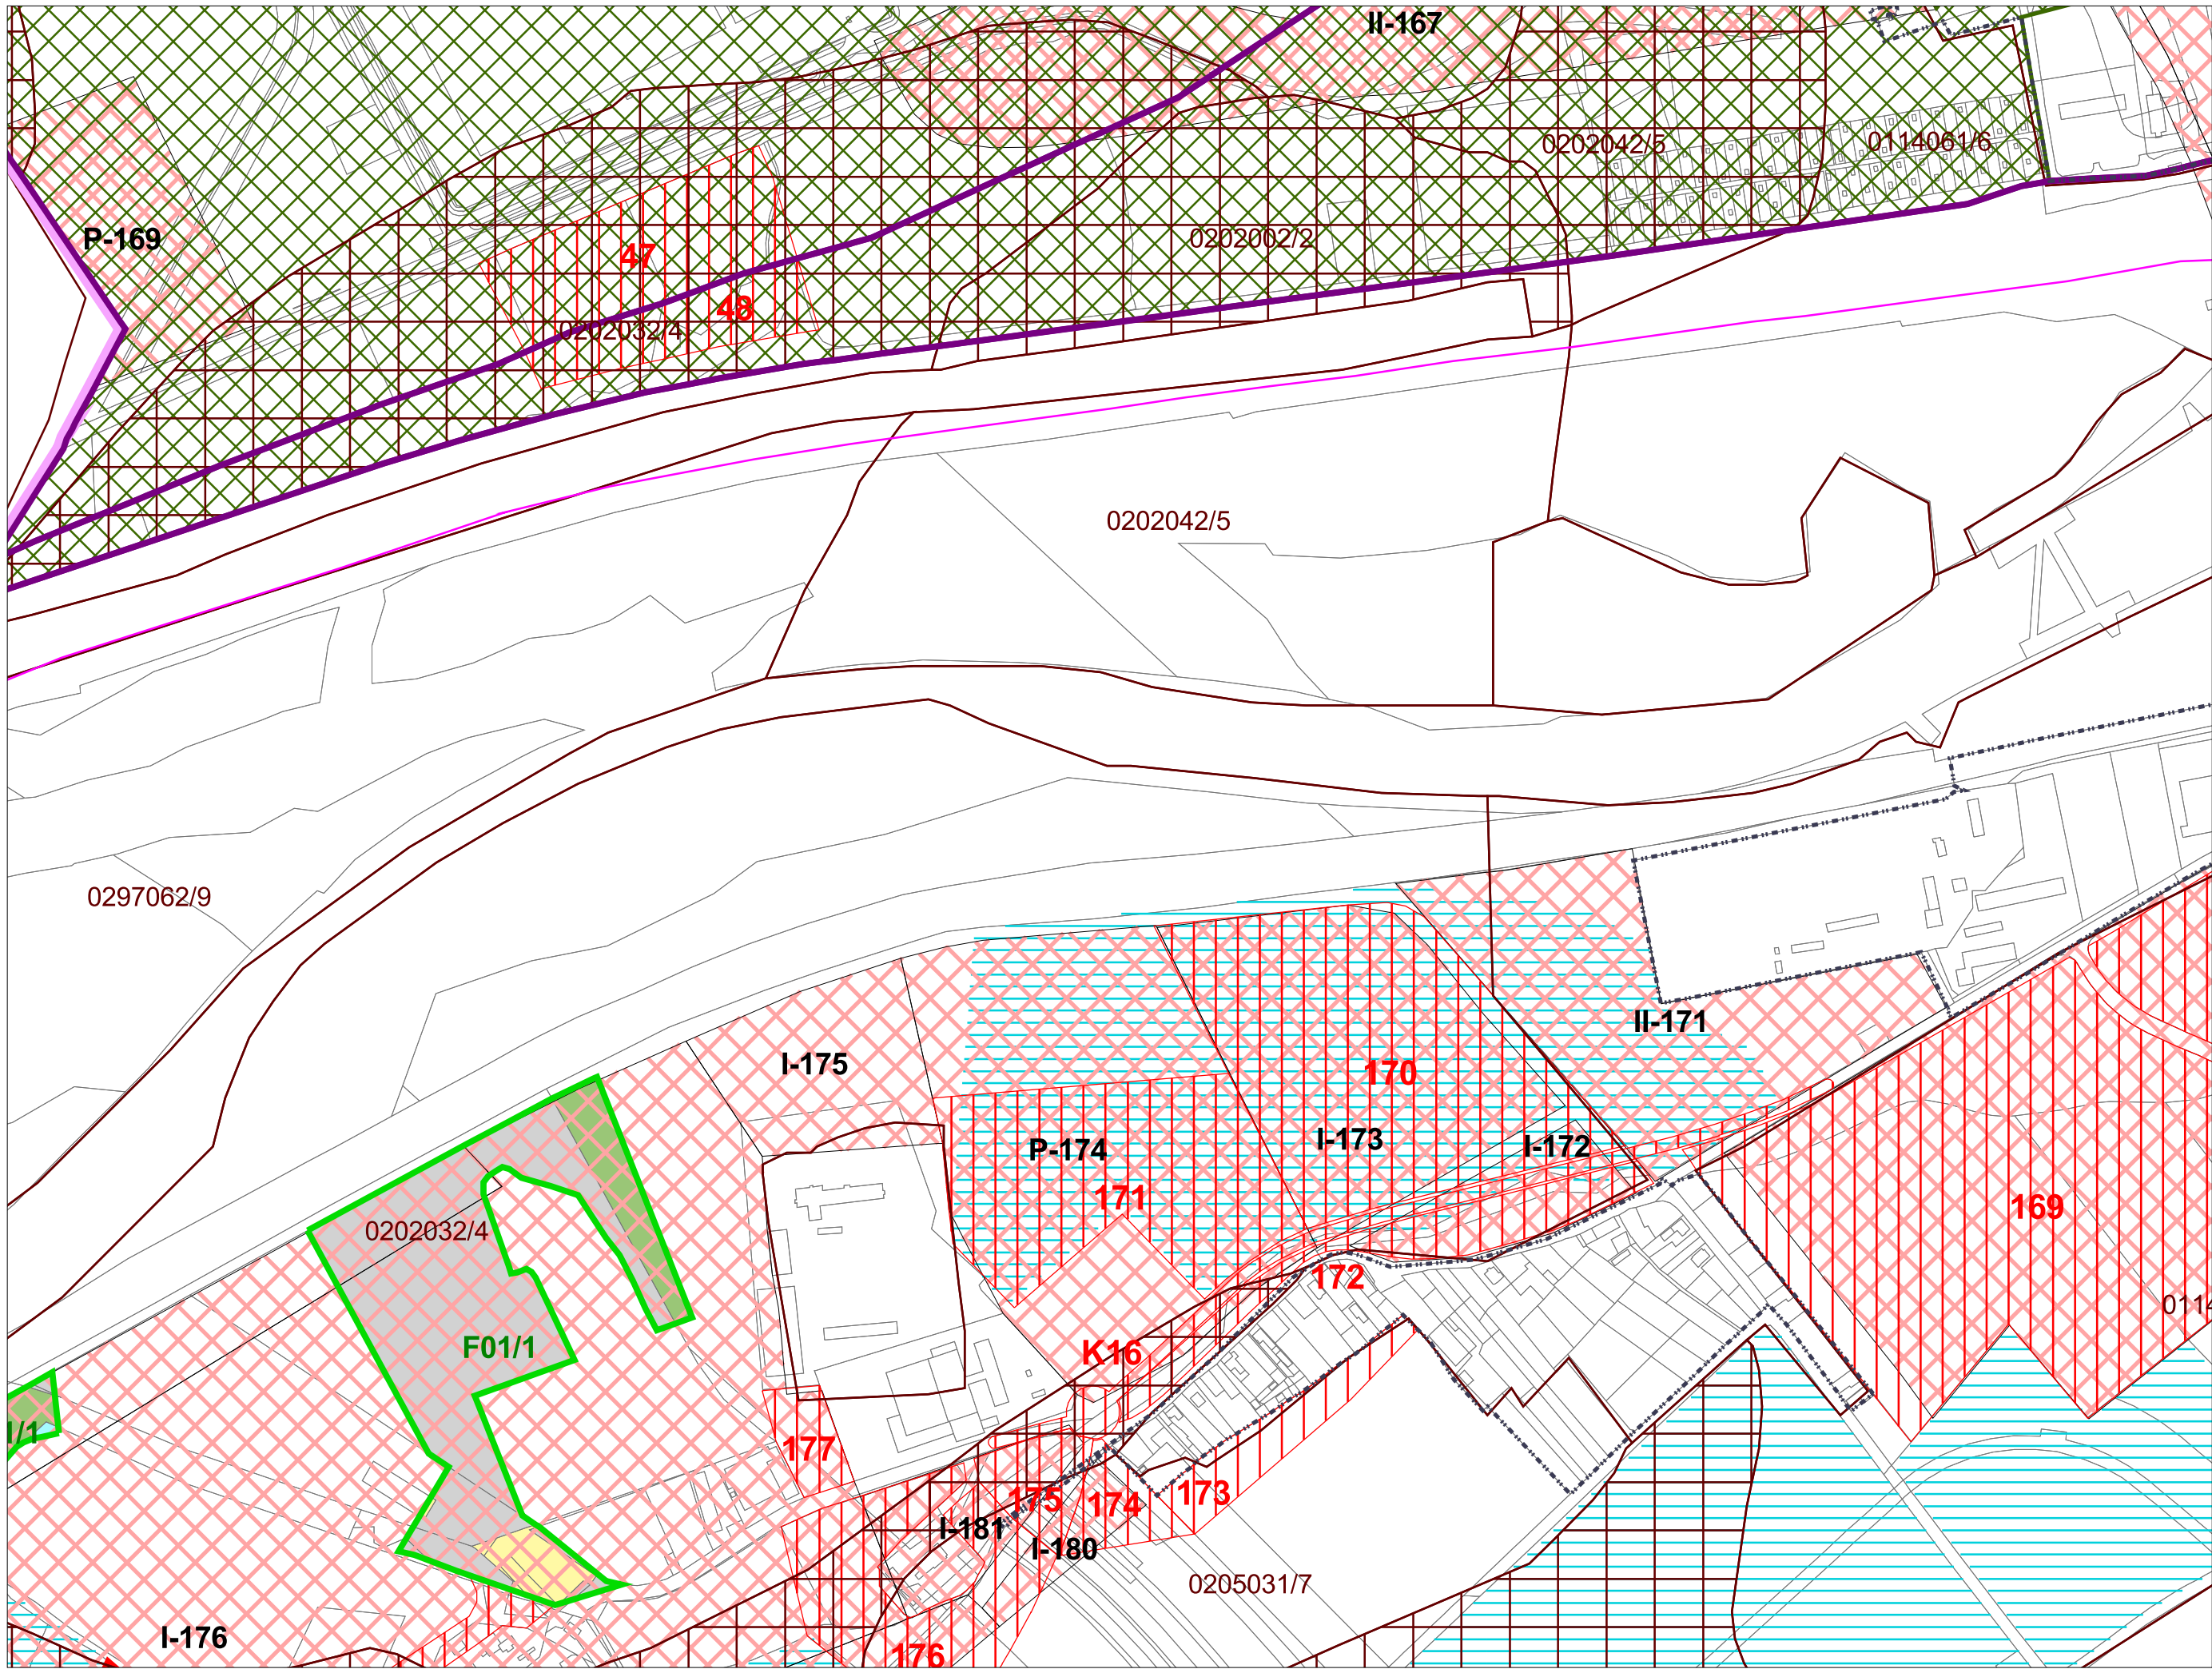

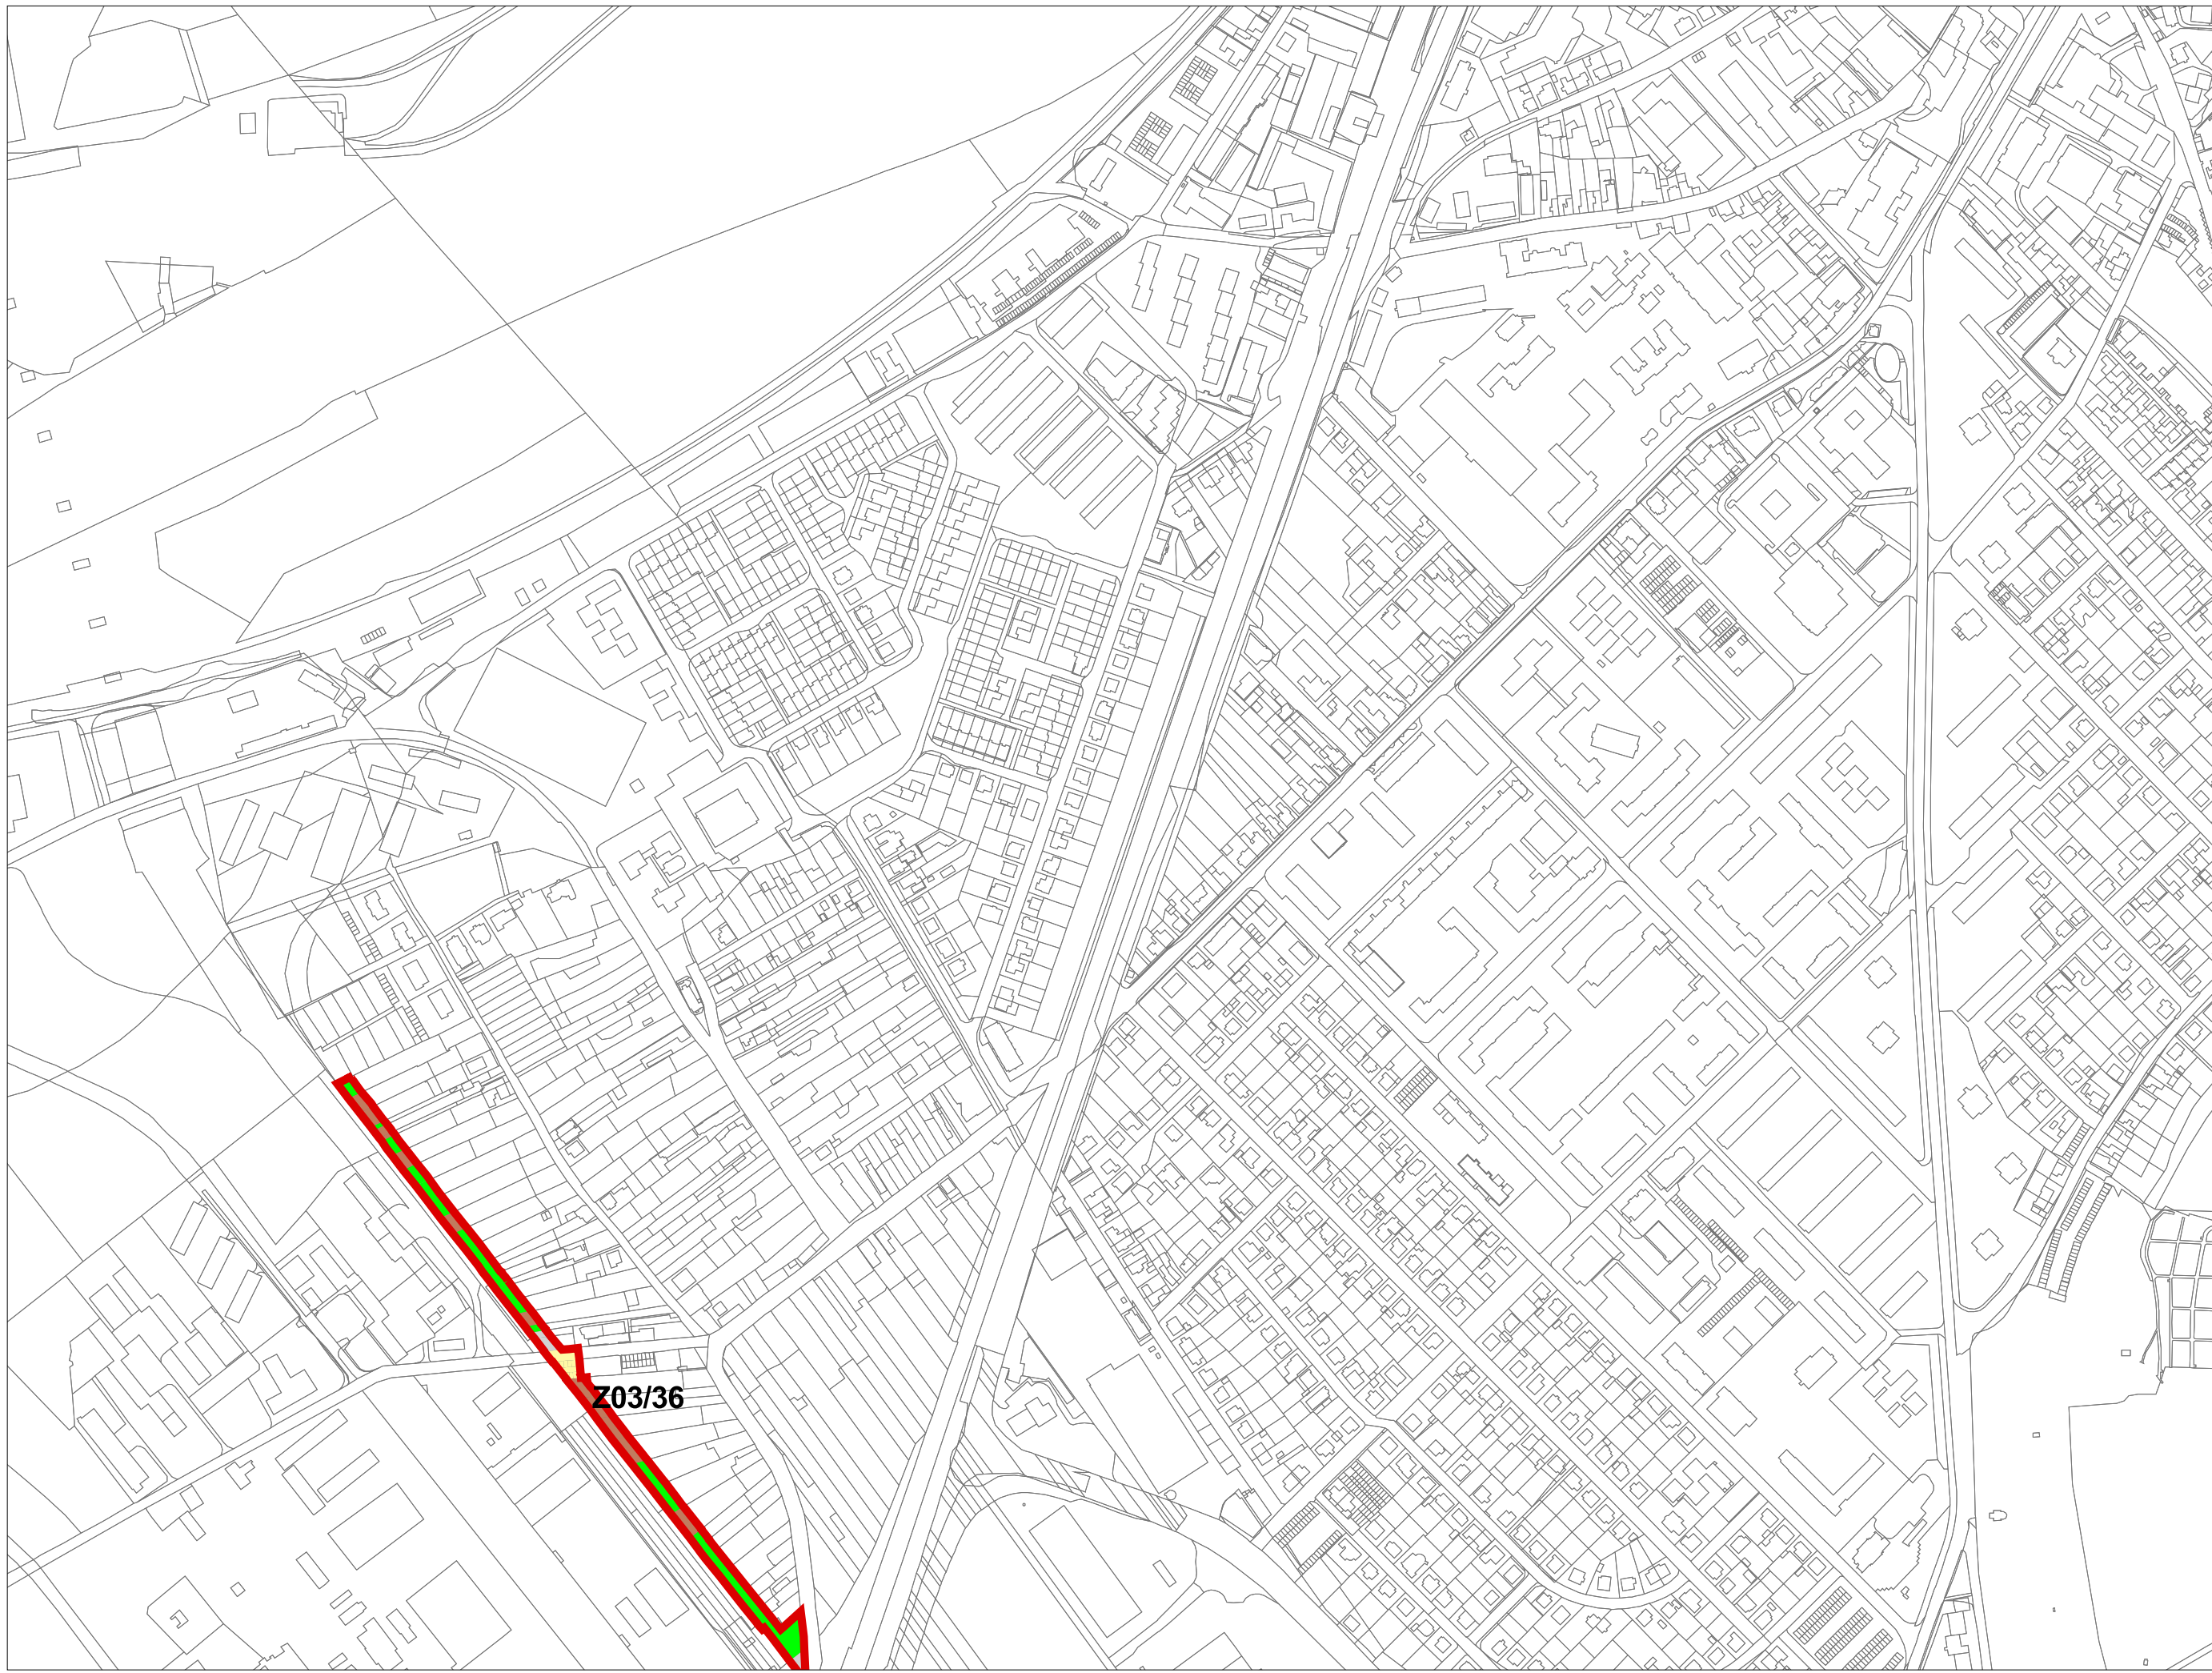


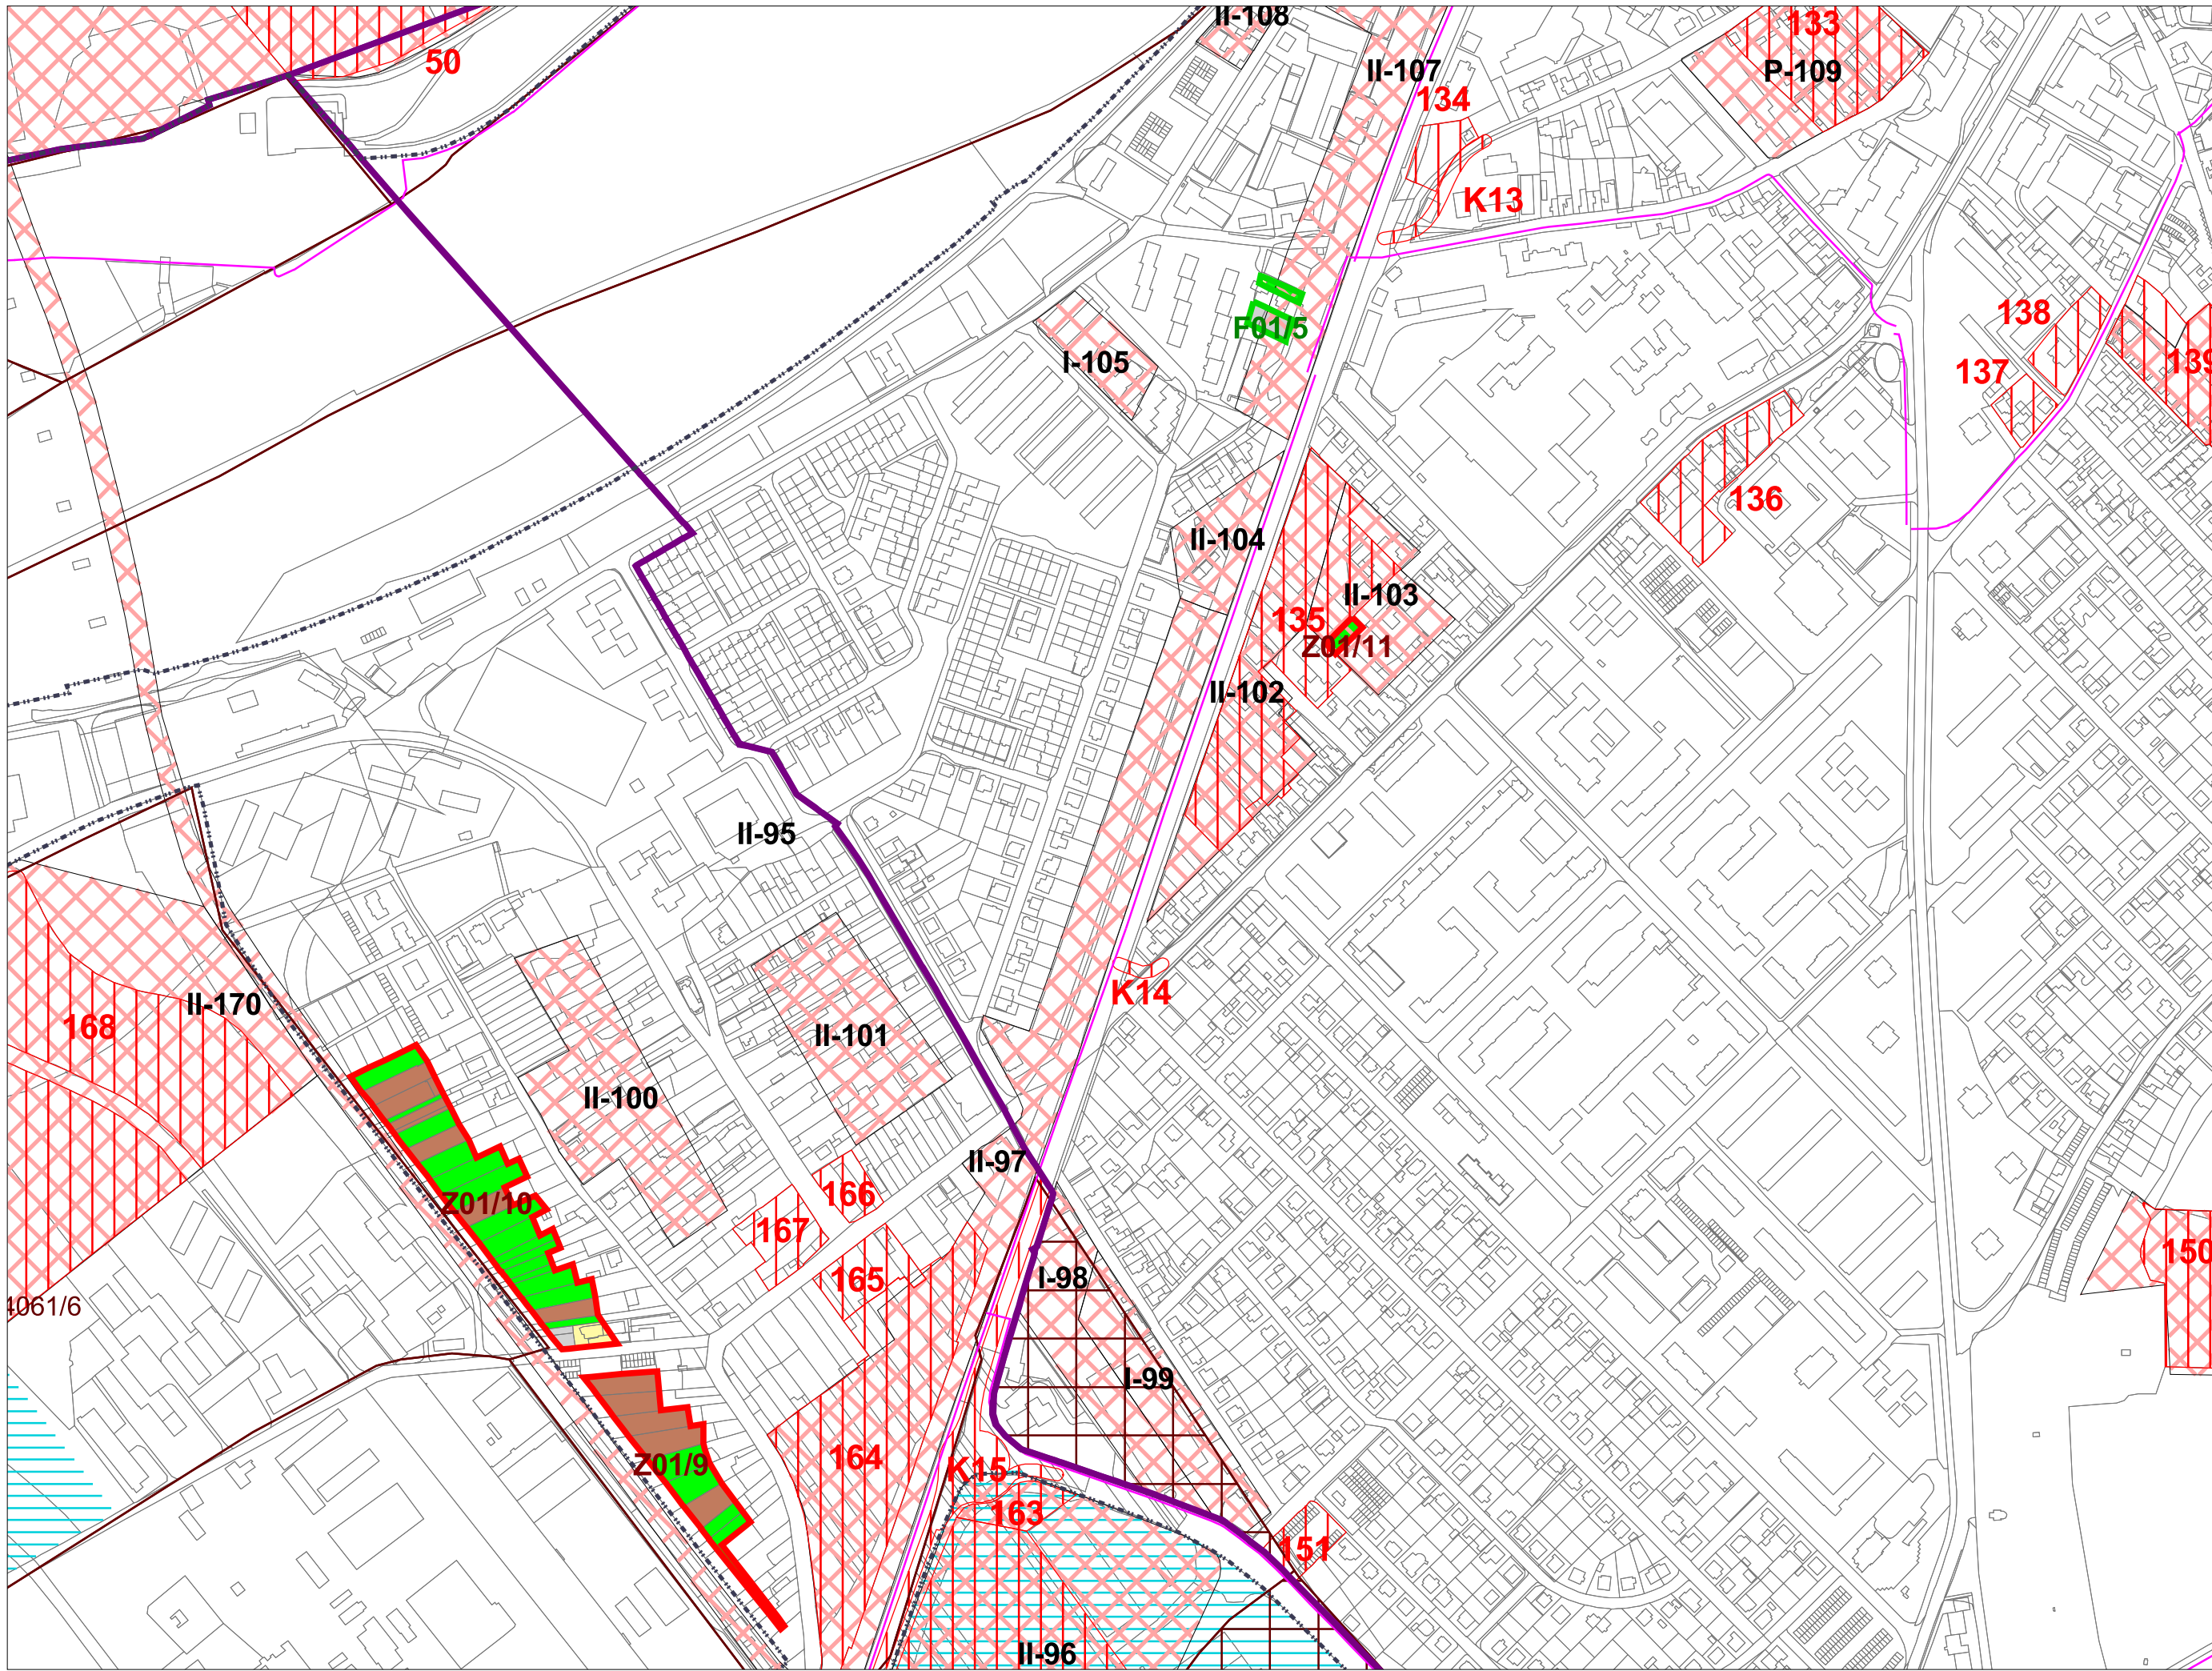


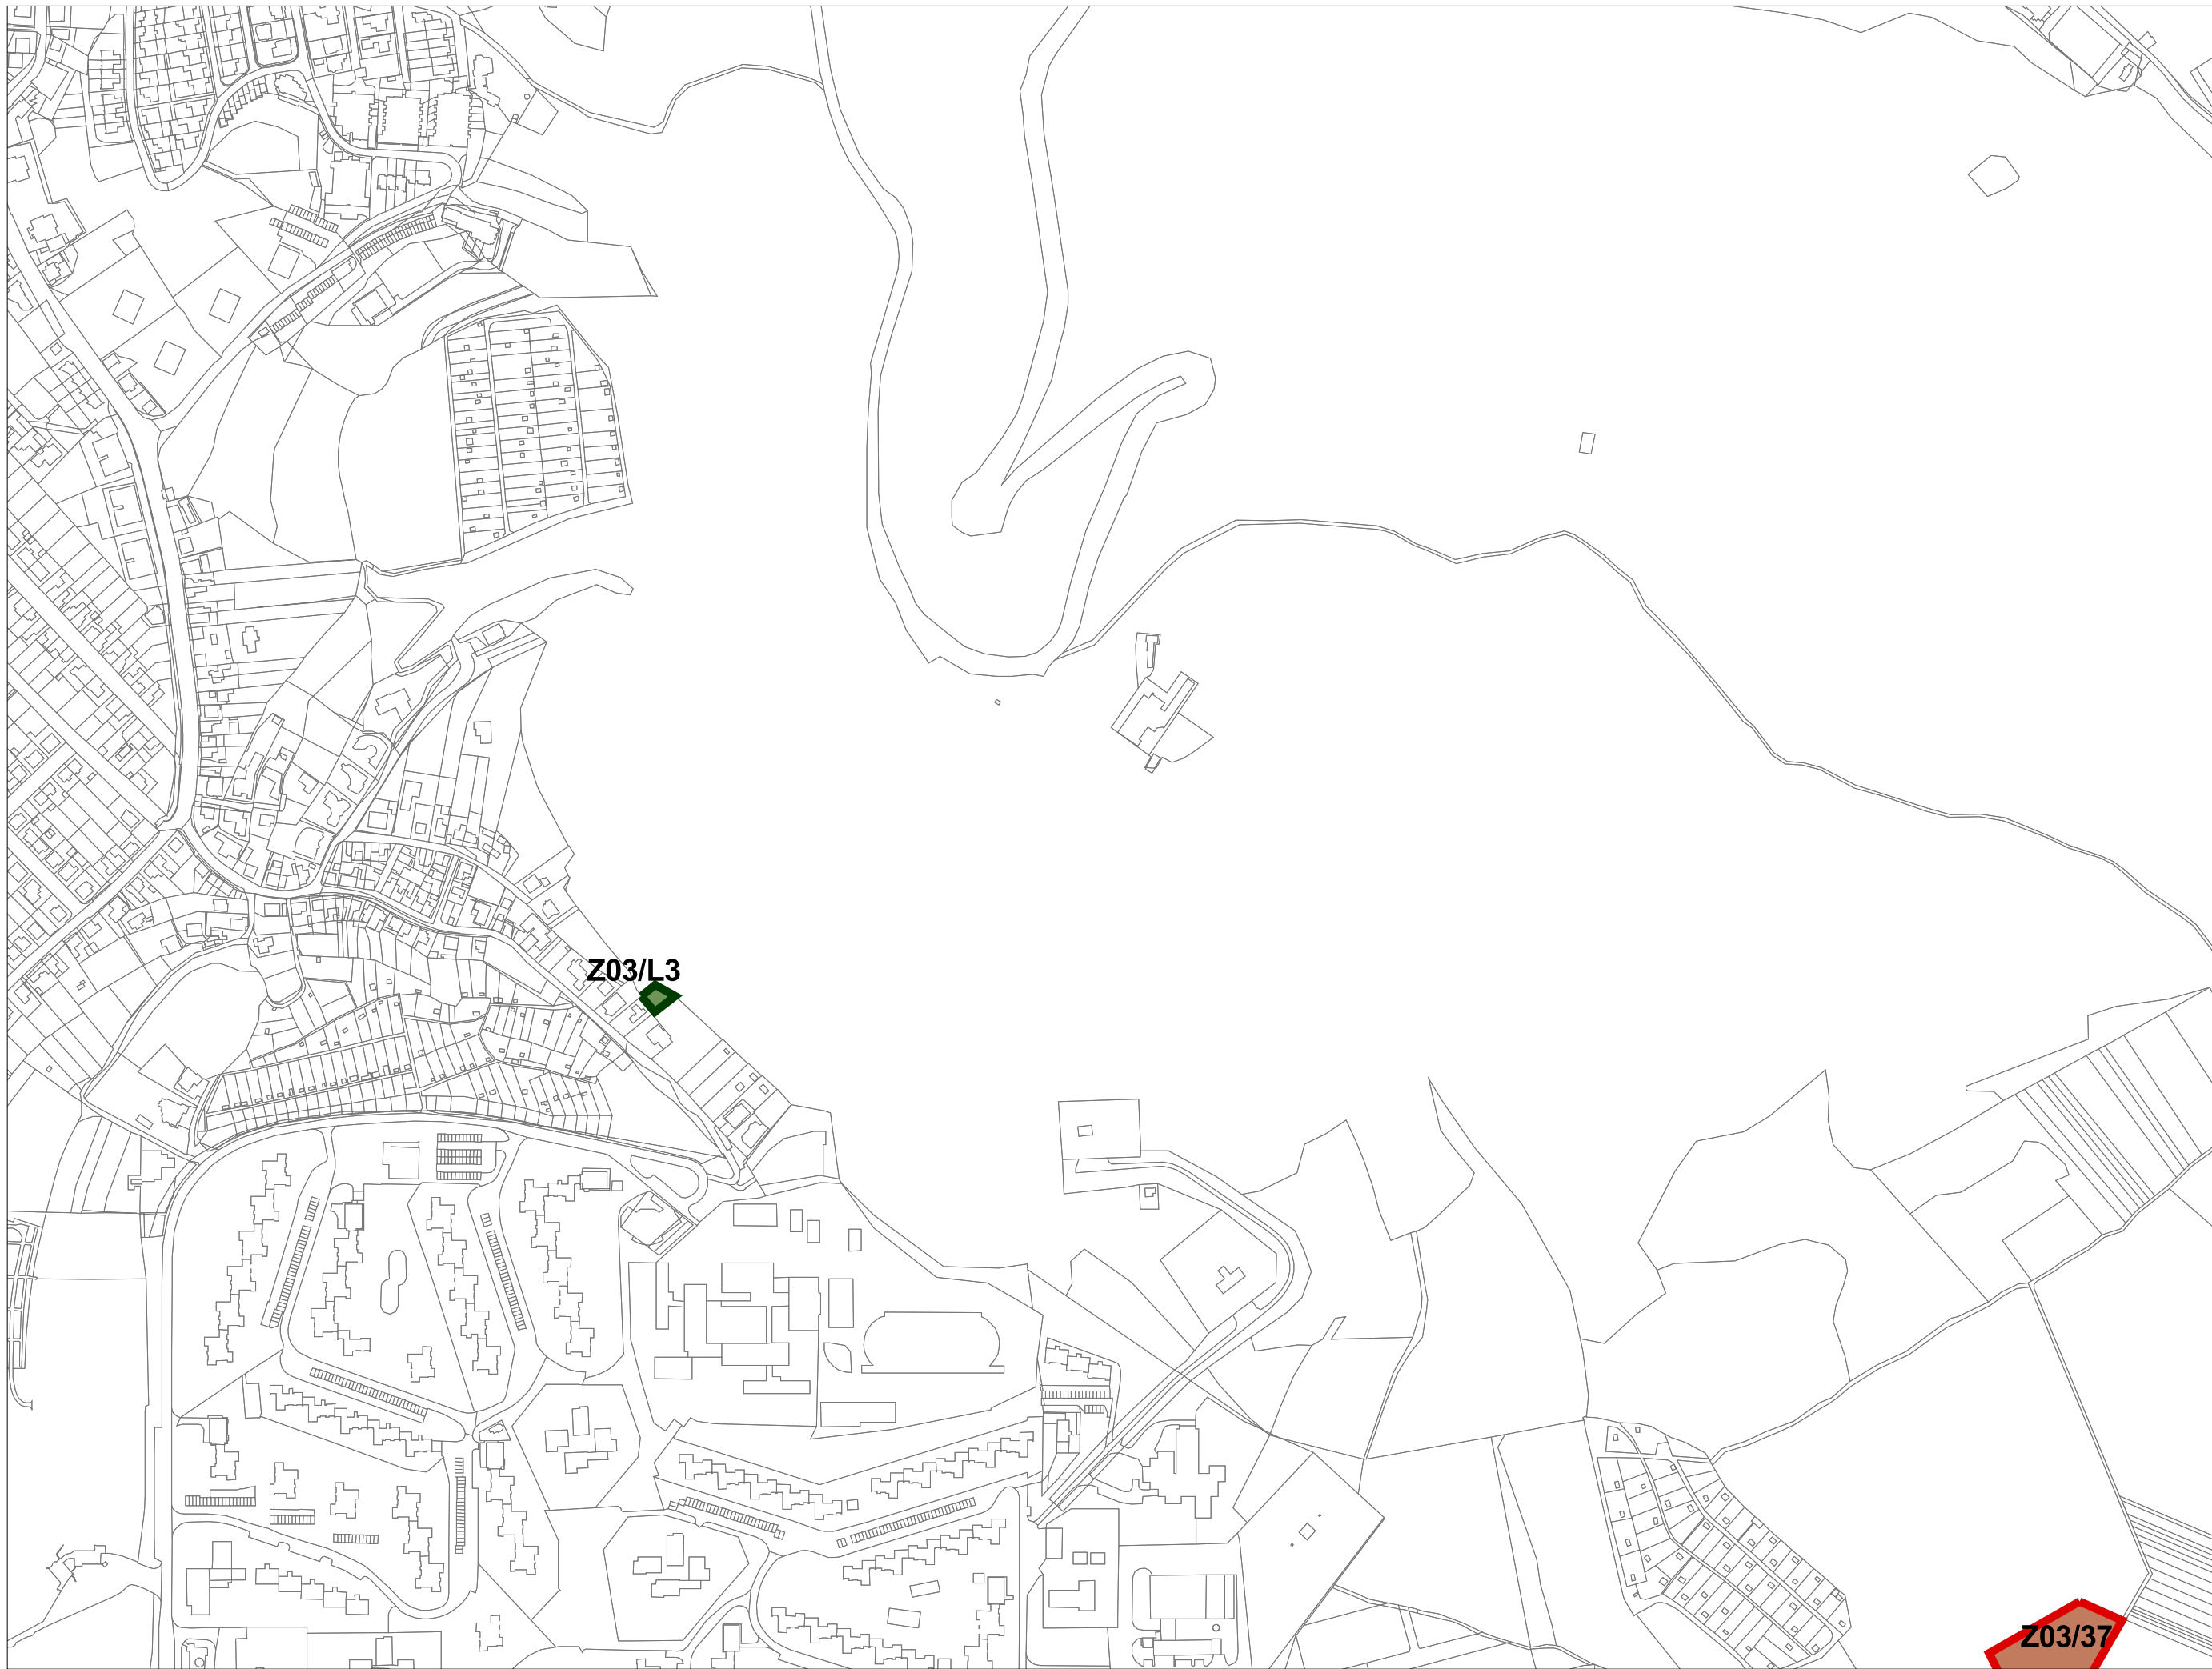

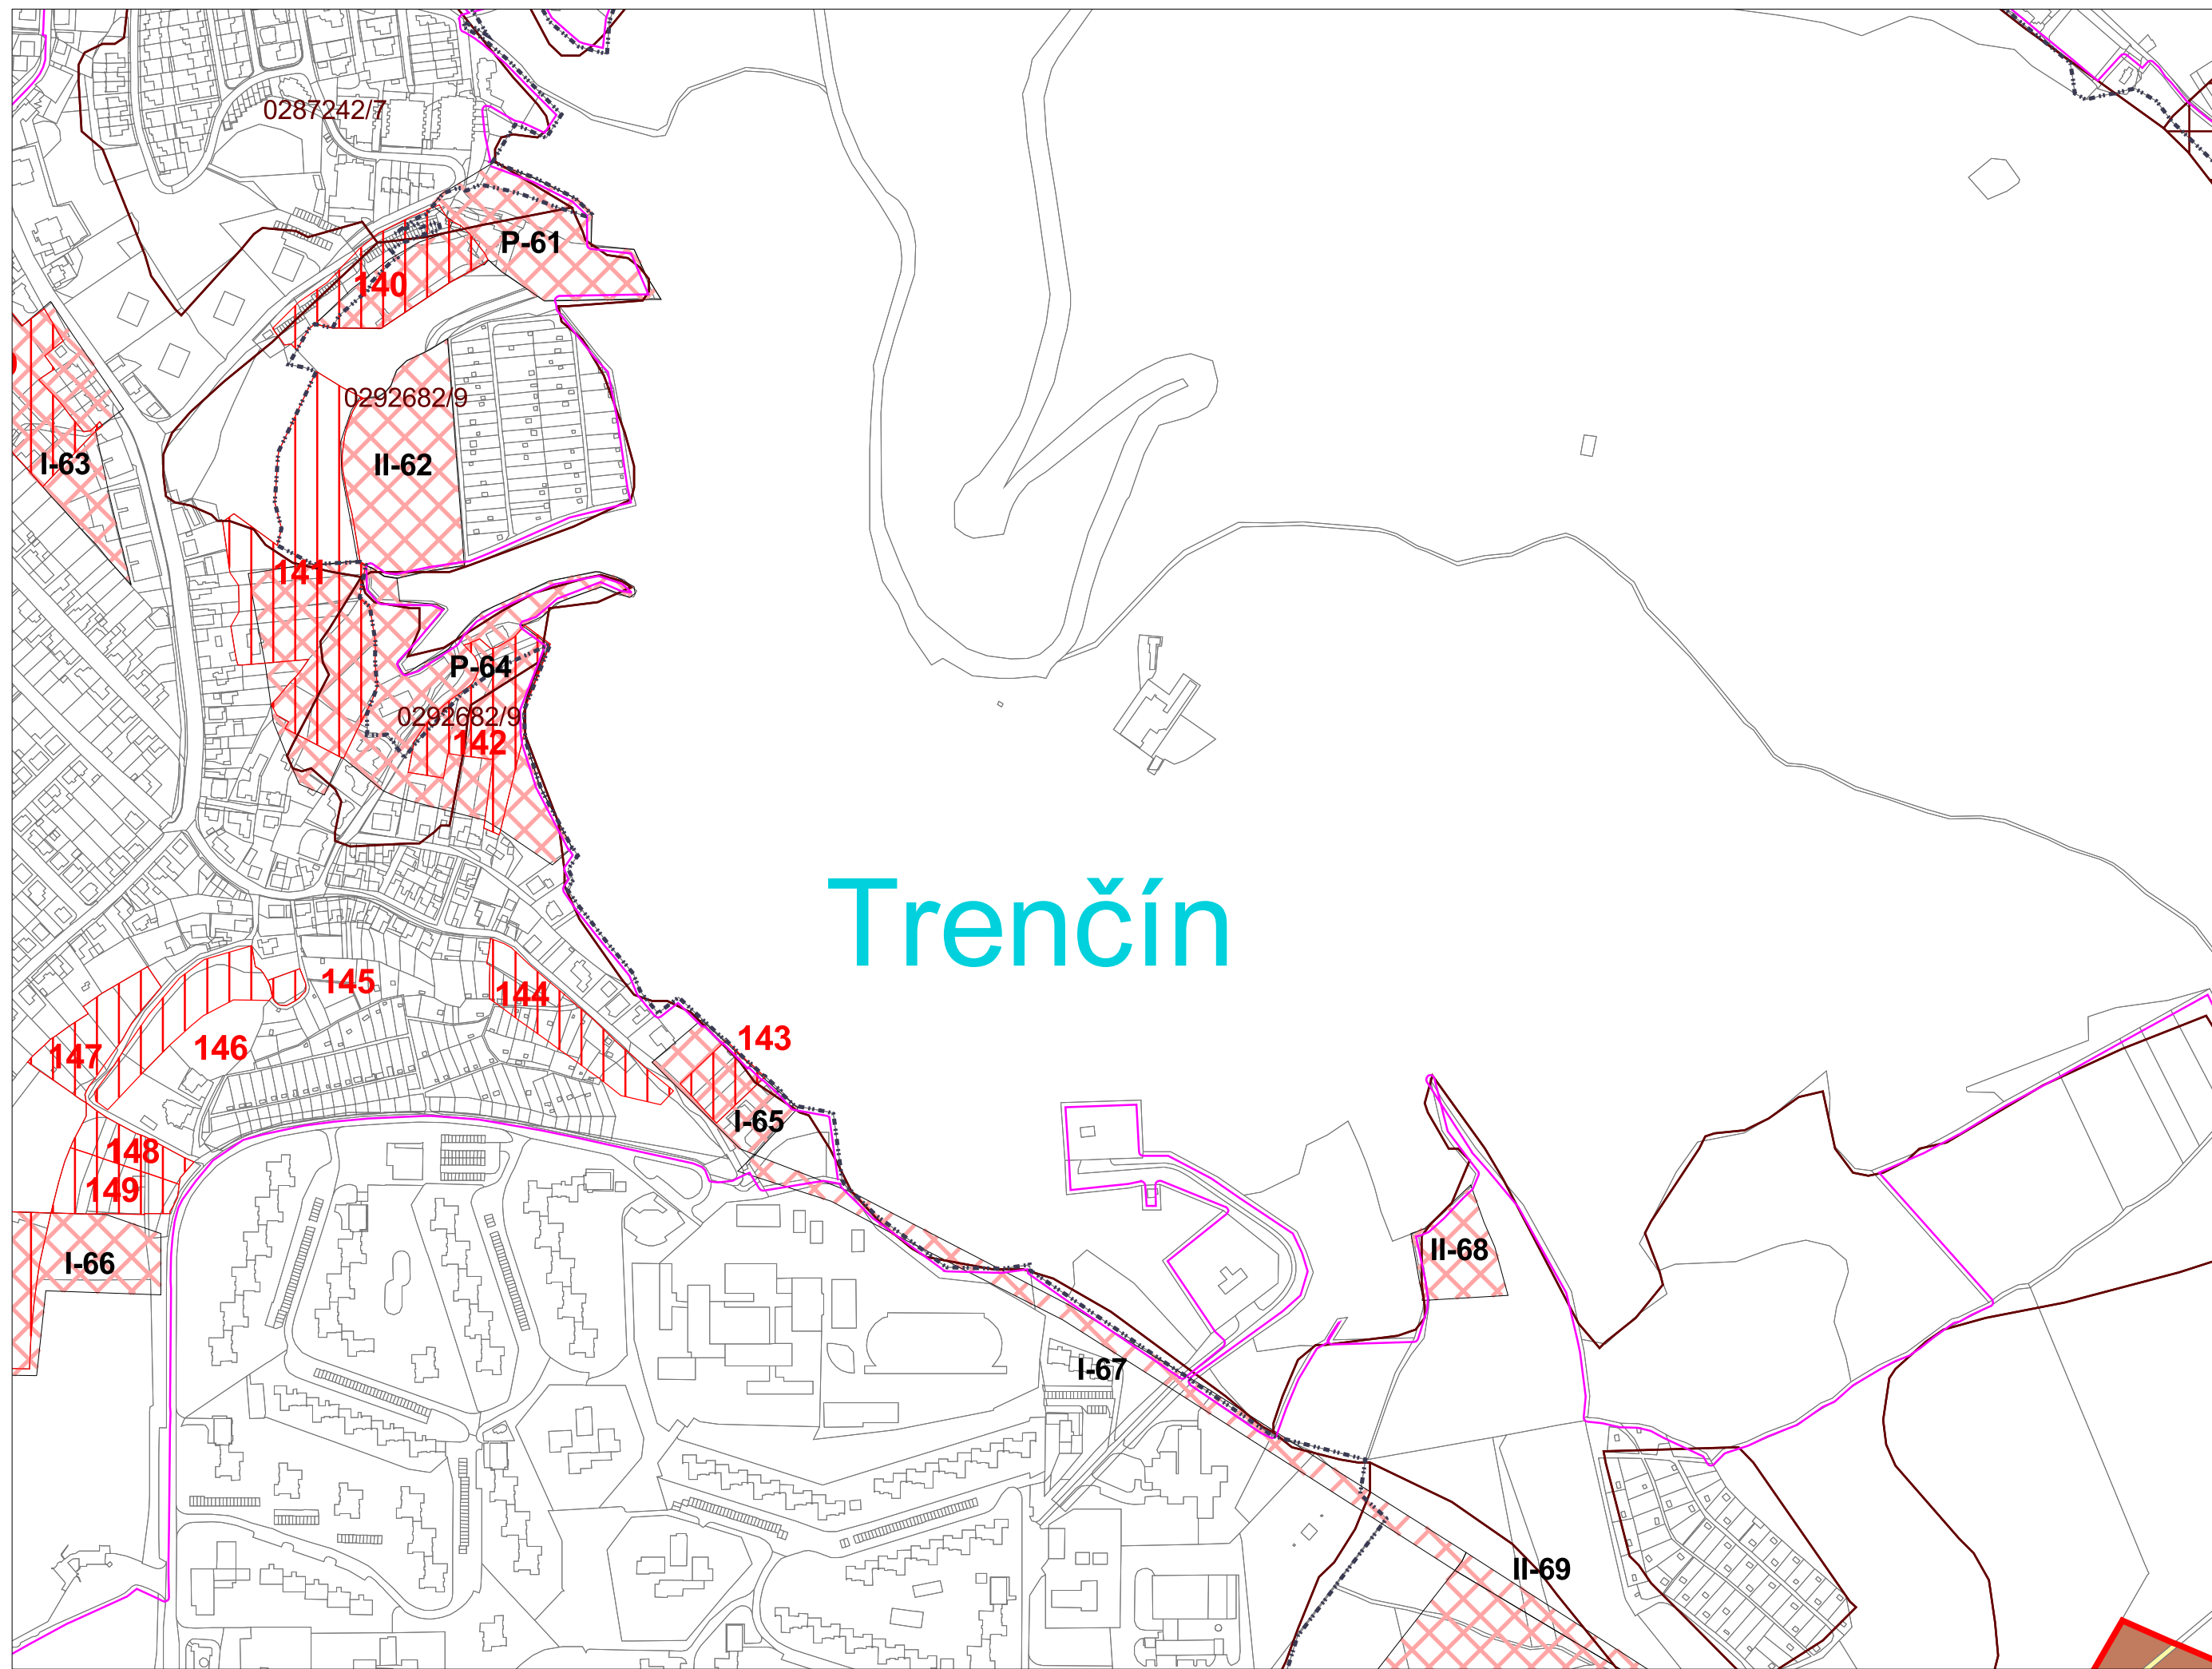

Trenčín

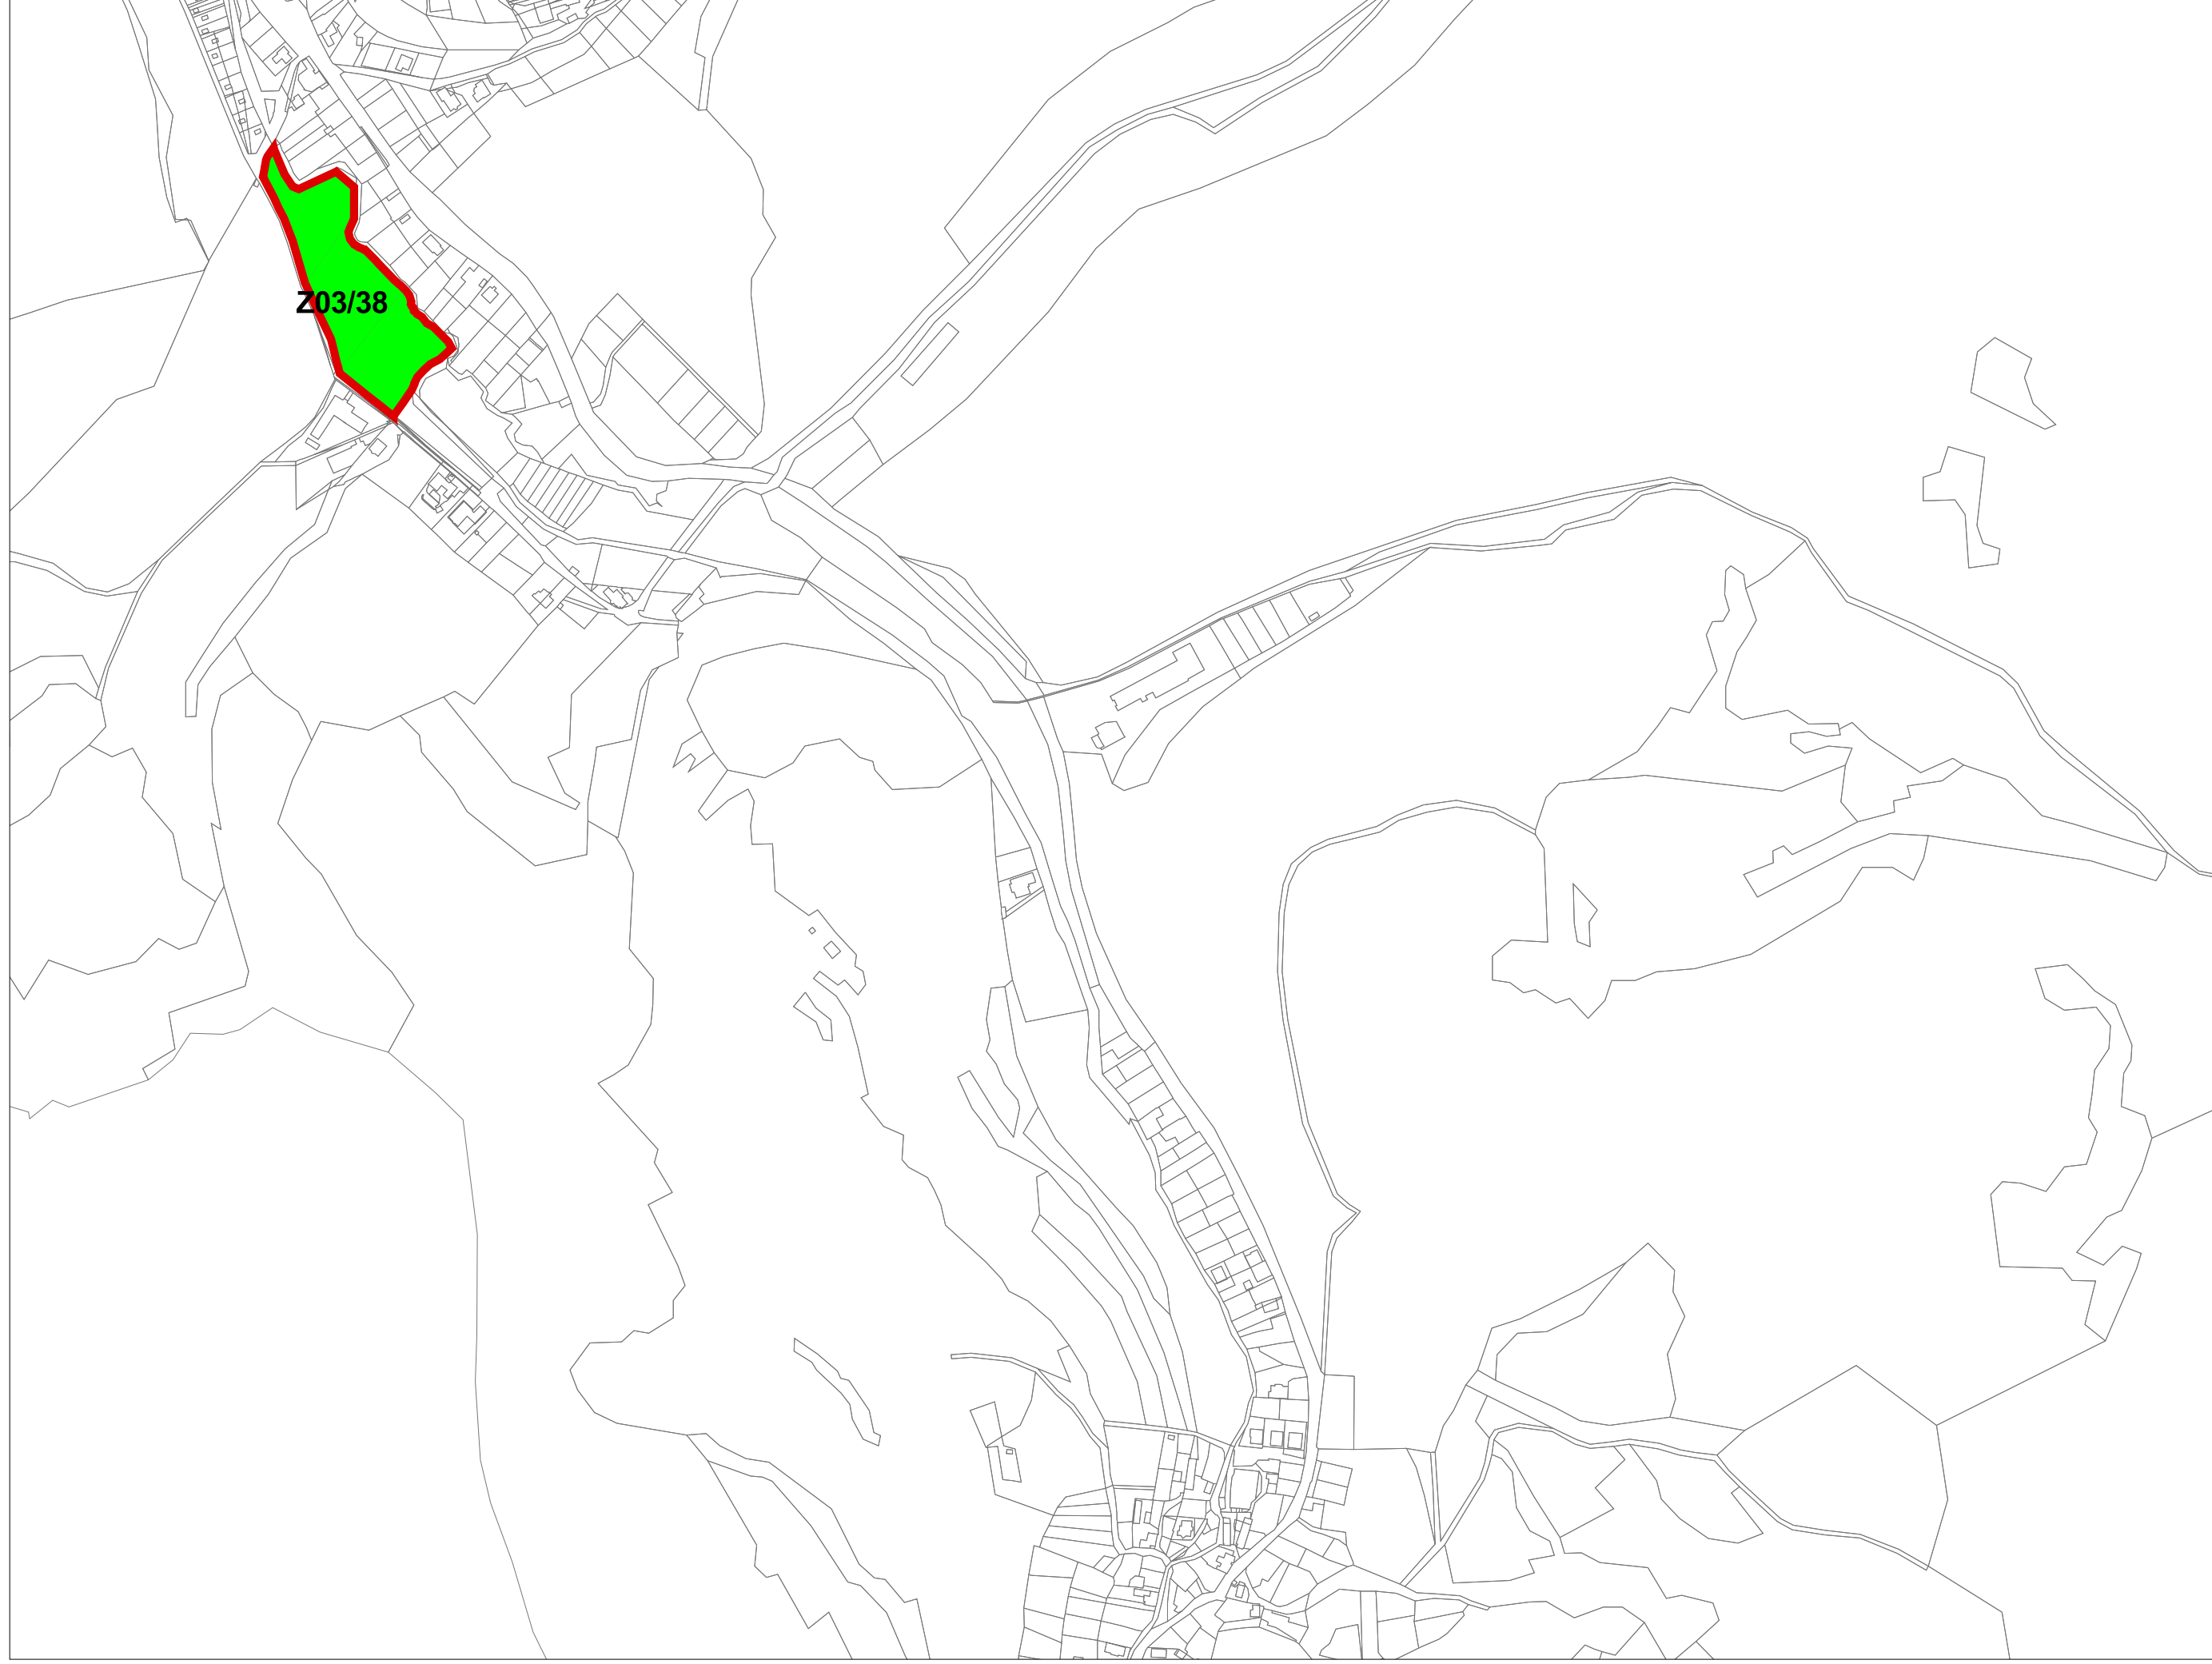

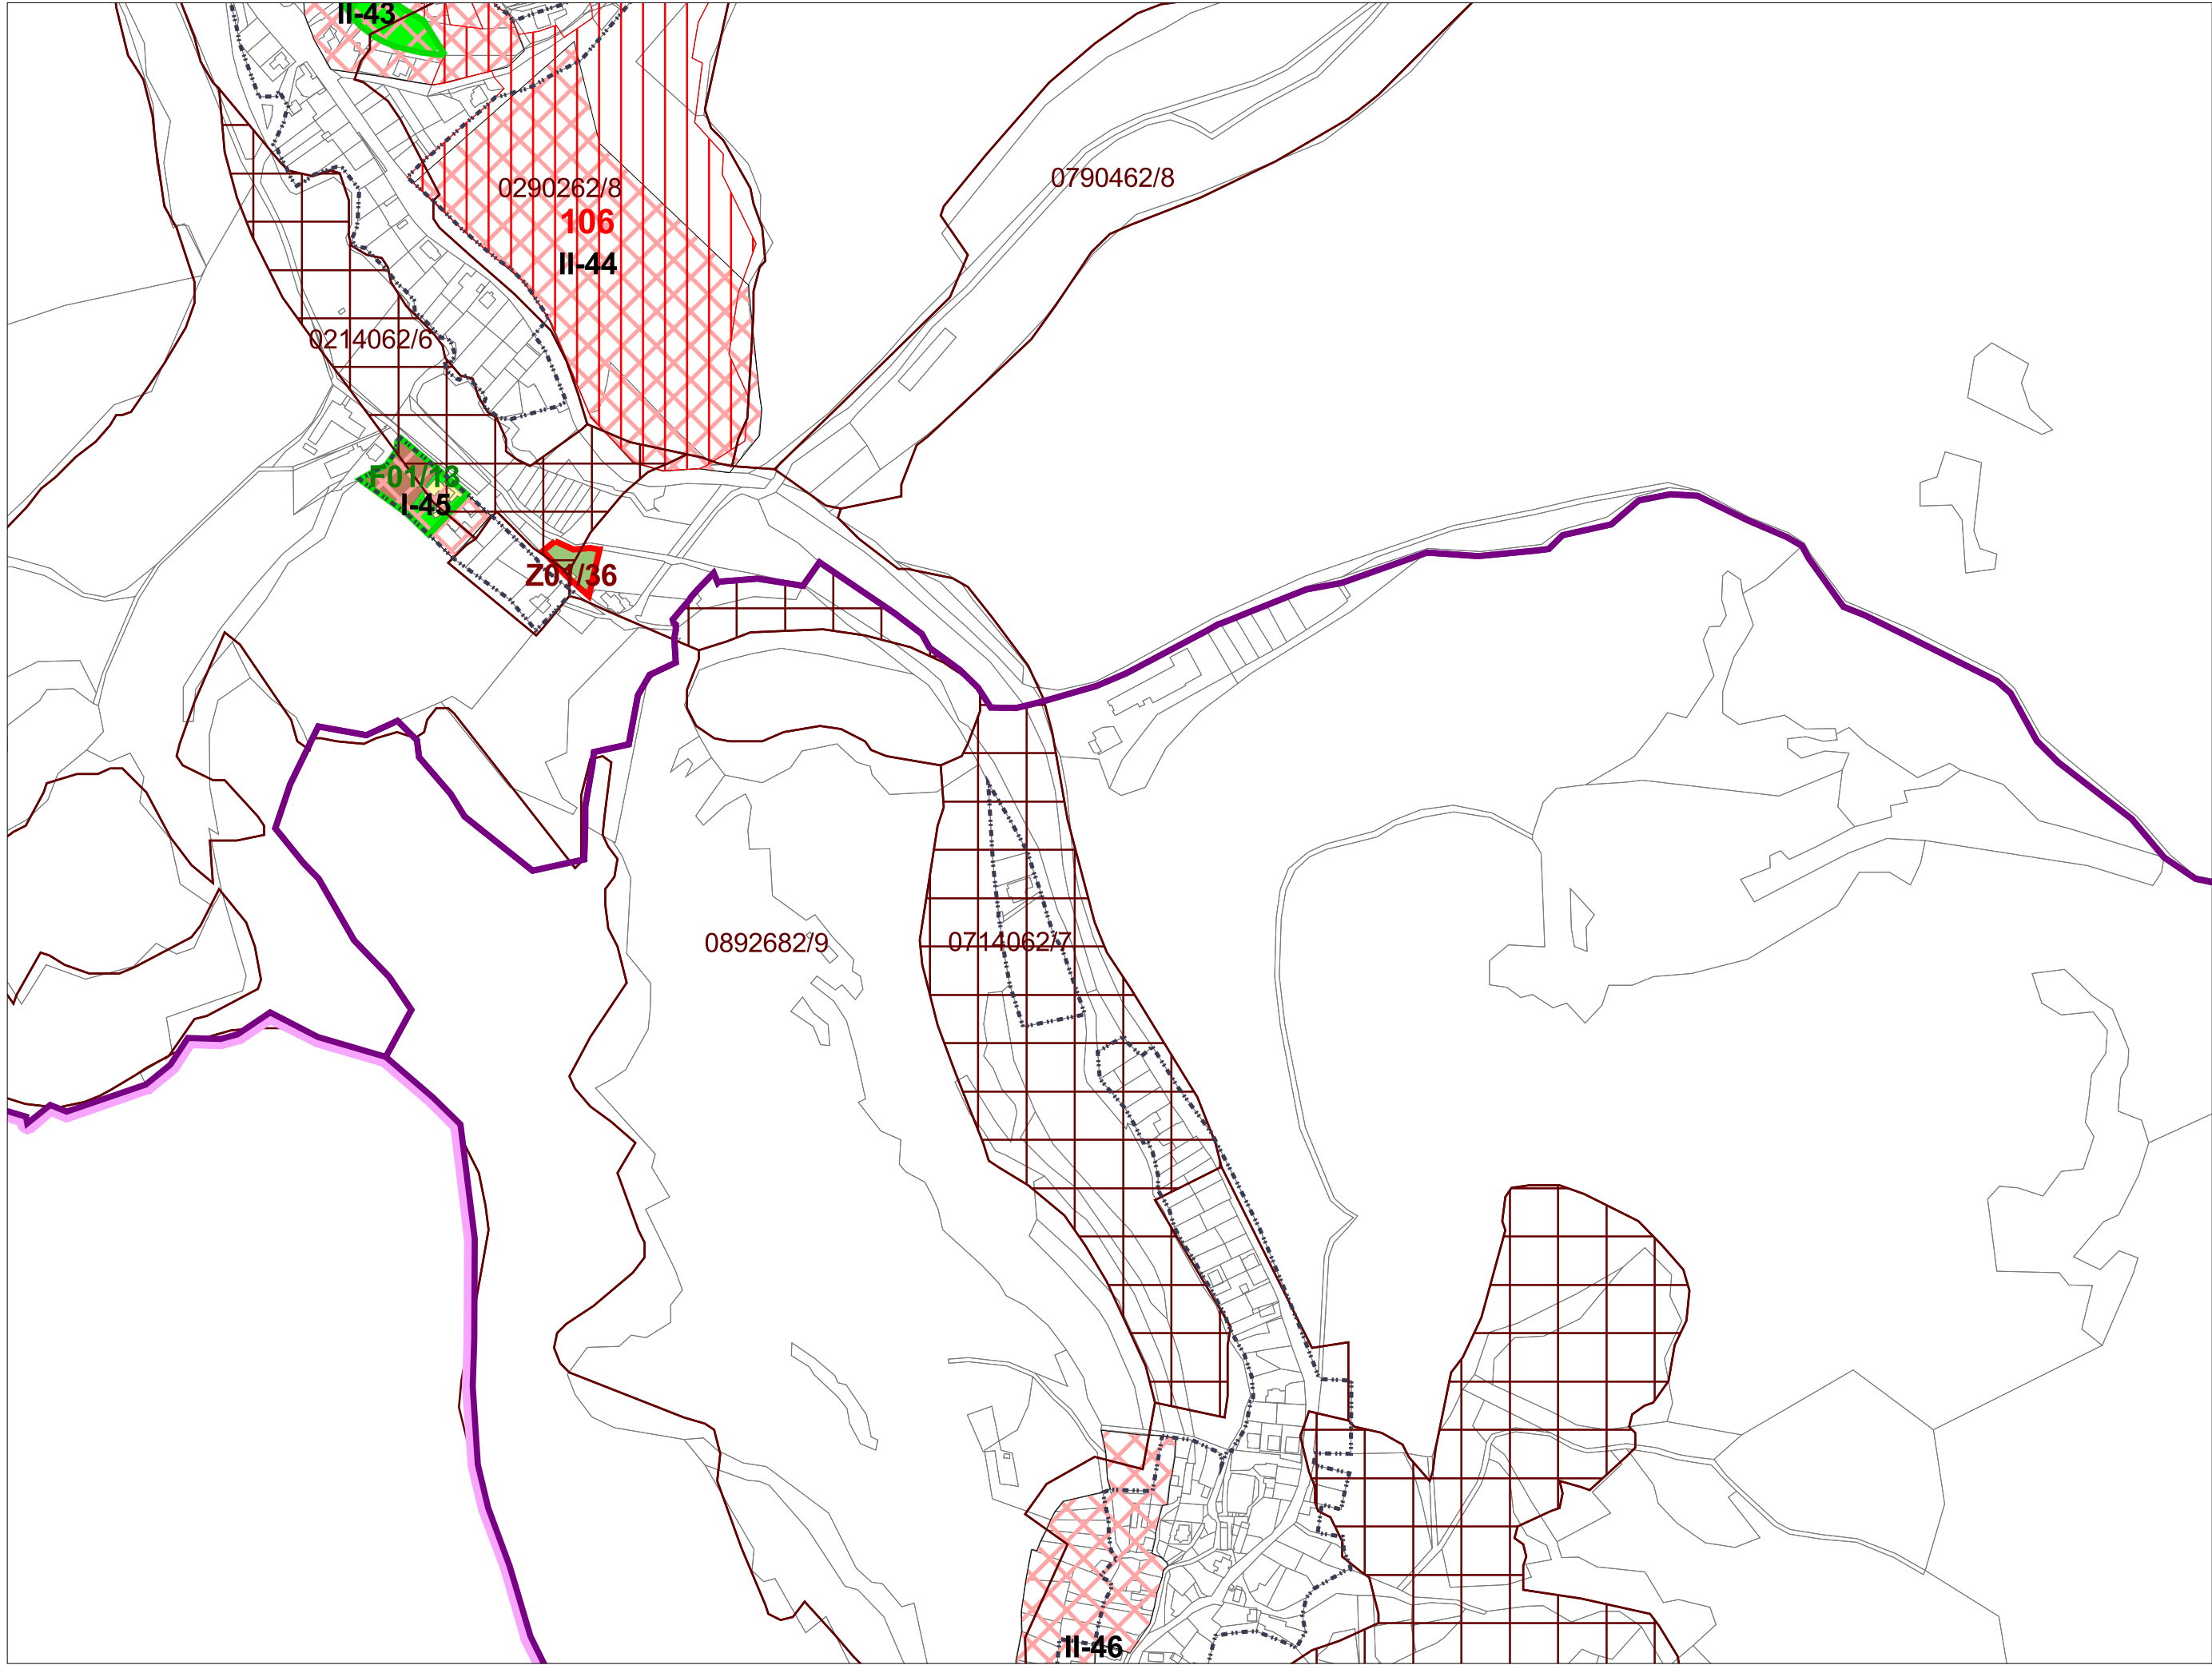



M 1:5 000
sekcia: V


8. Perspektívne použitie PP a LP
na nepôdohospodárske účely


Územný plán mesta Trenčín
v znení ZaD č.1-2



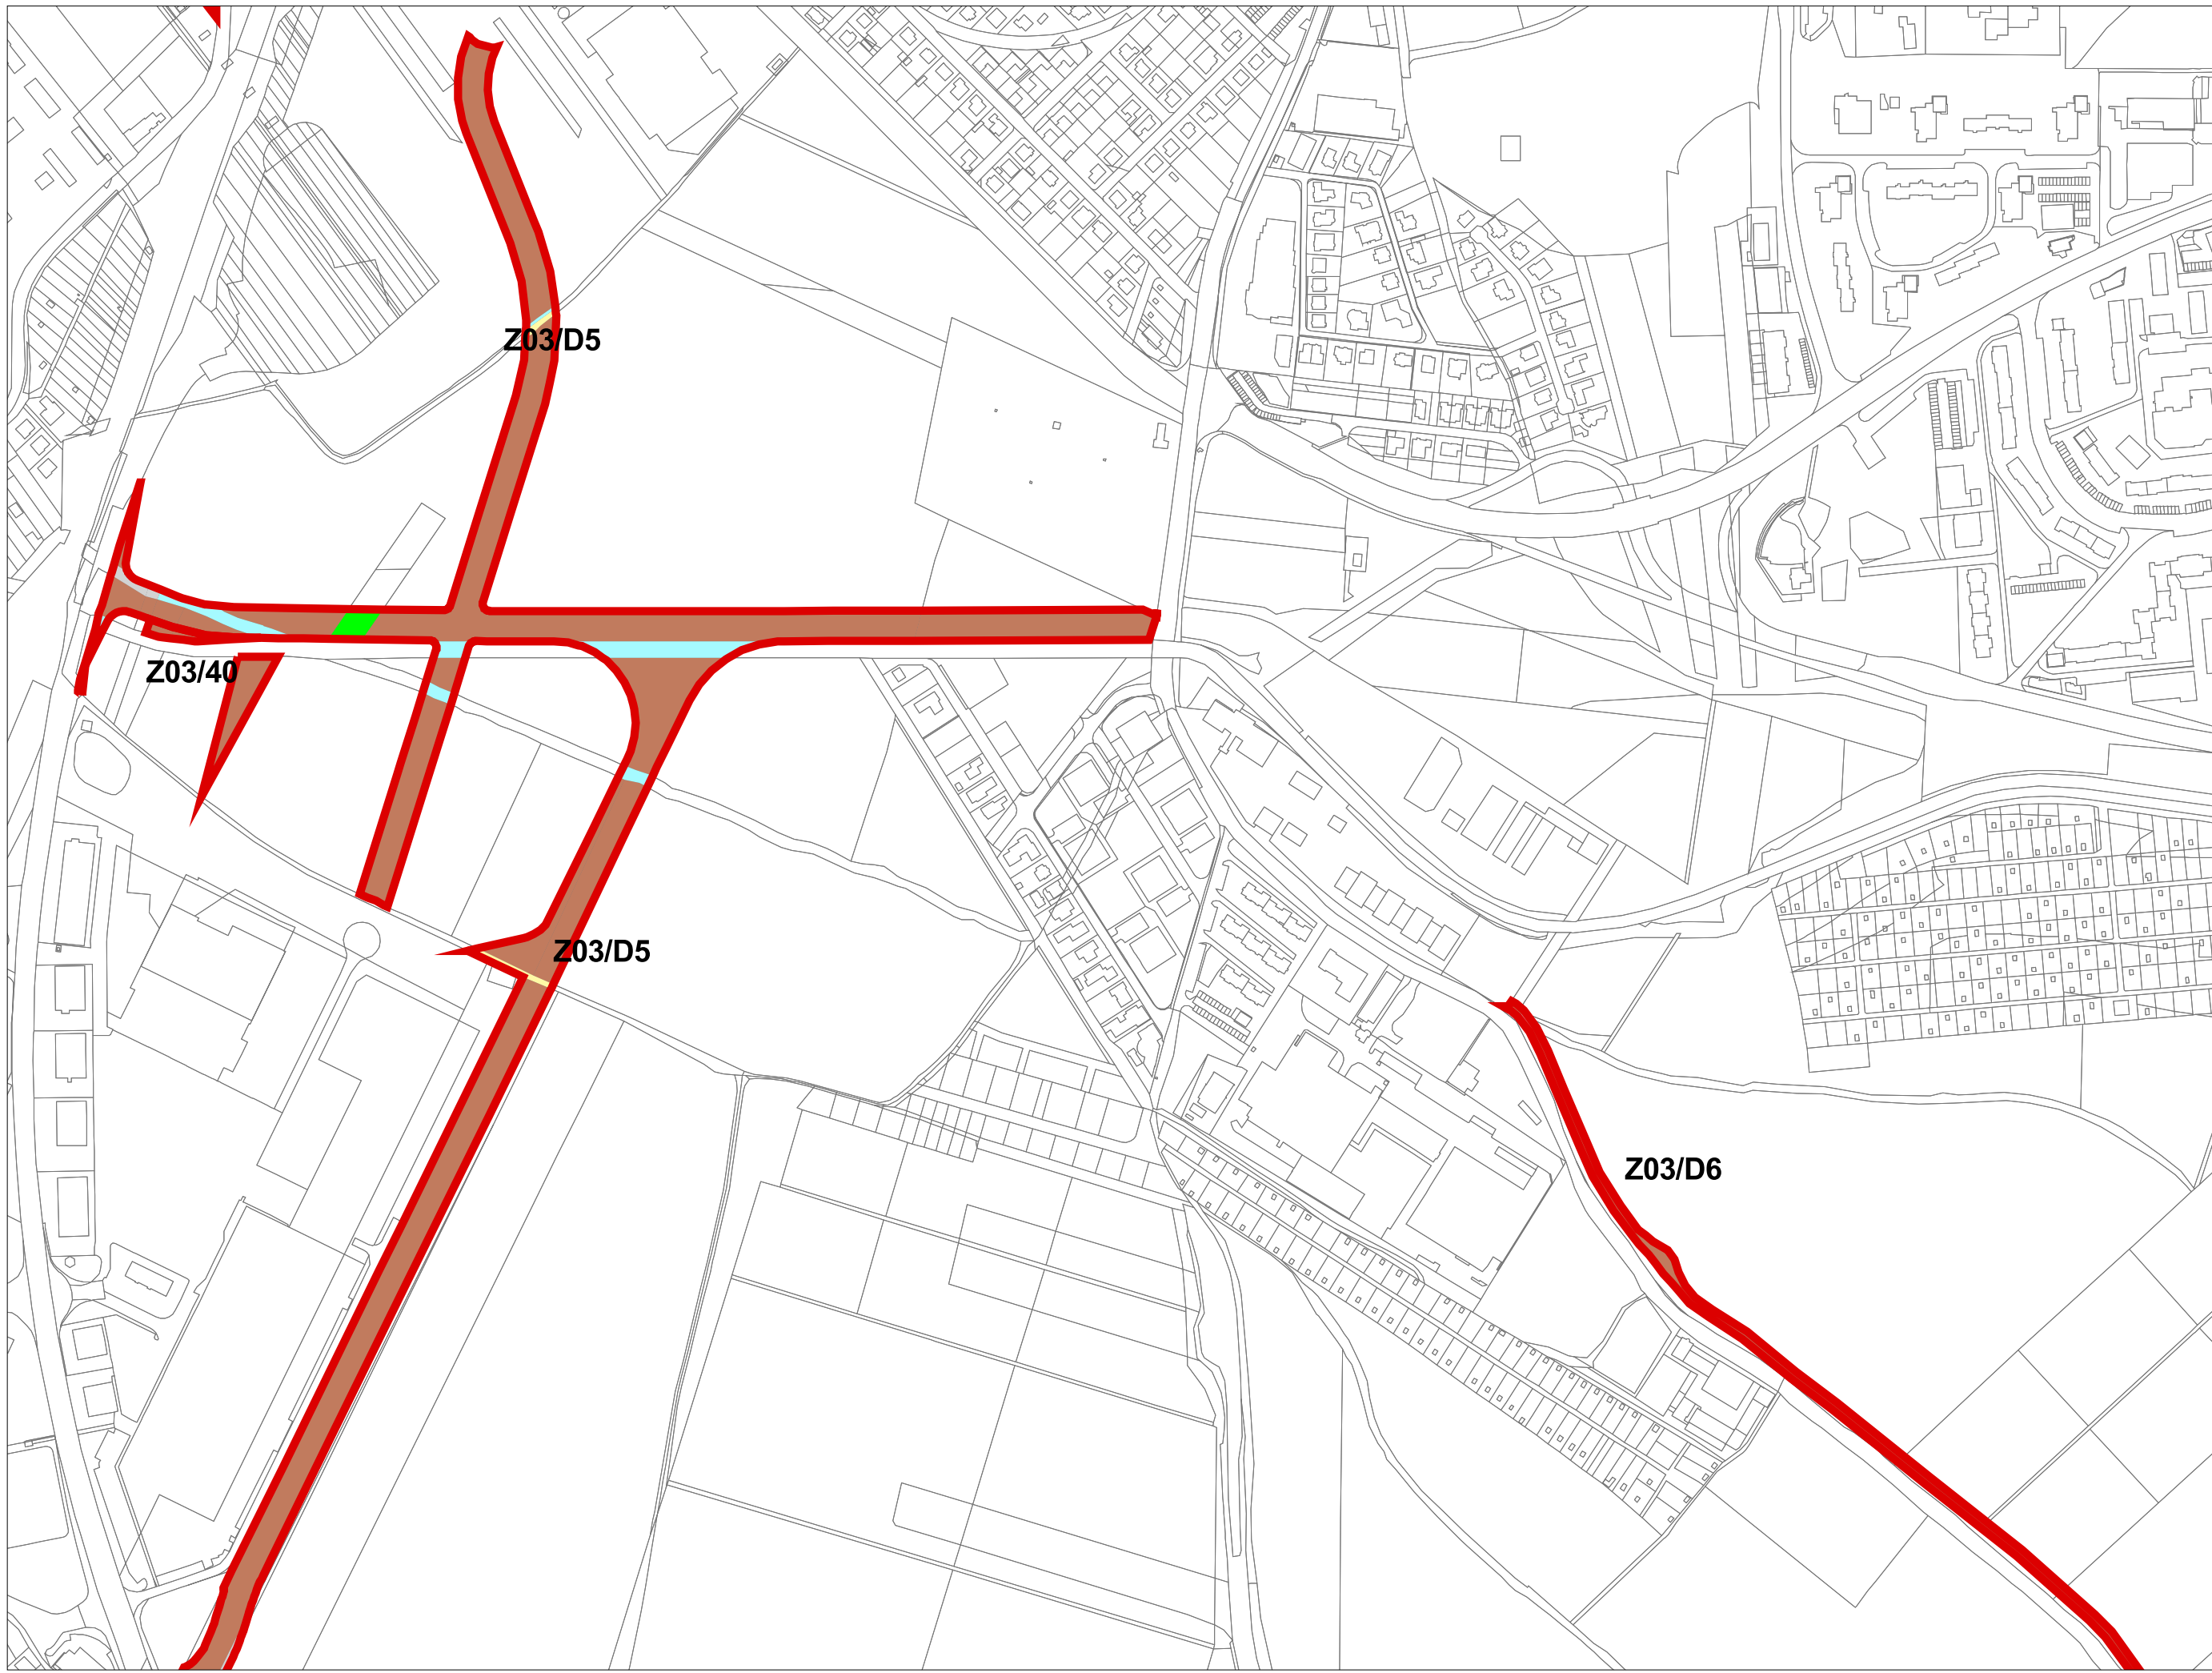

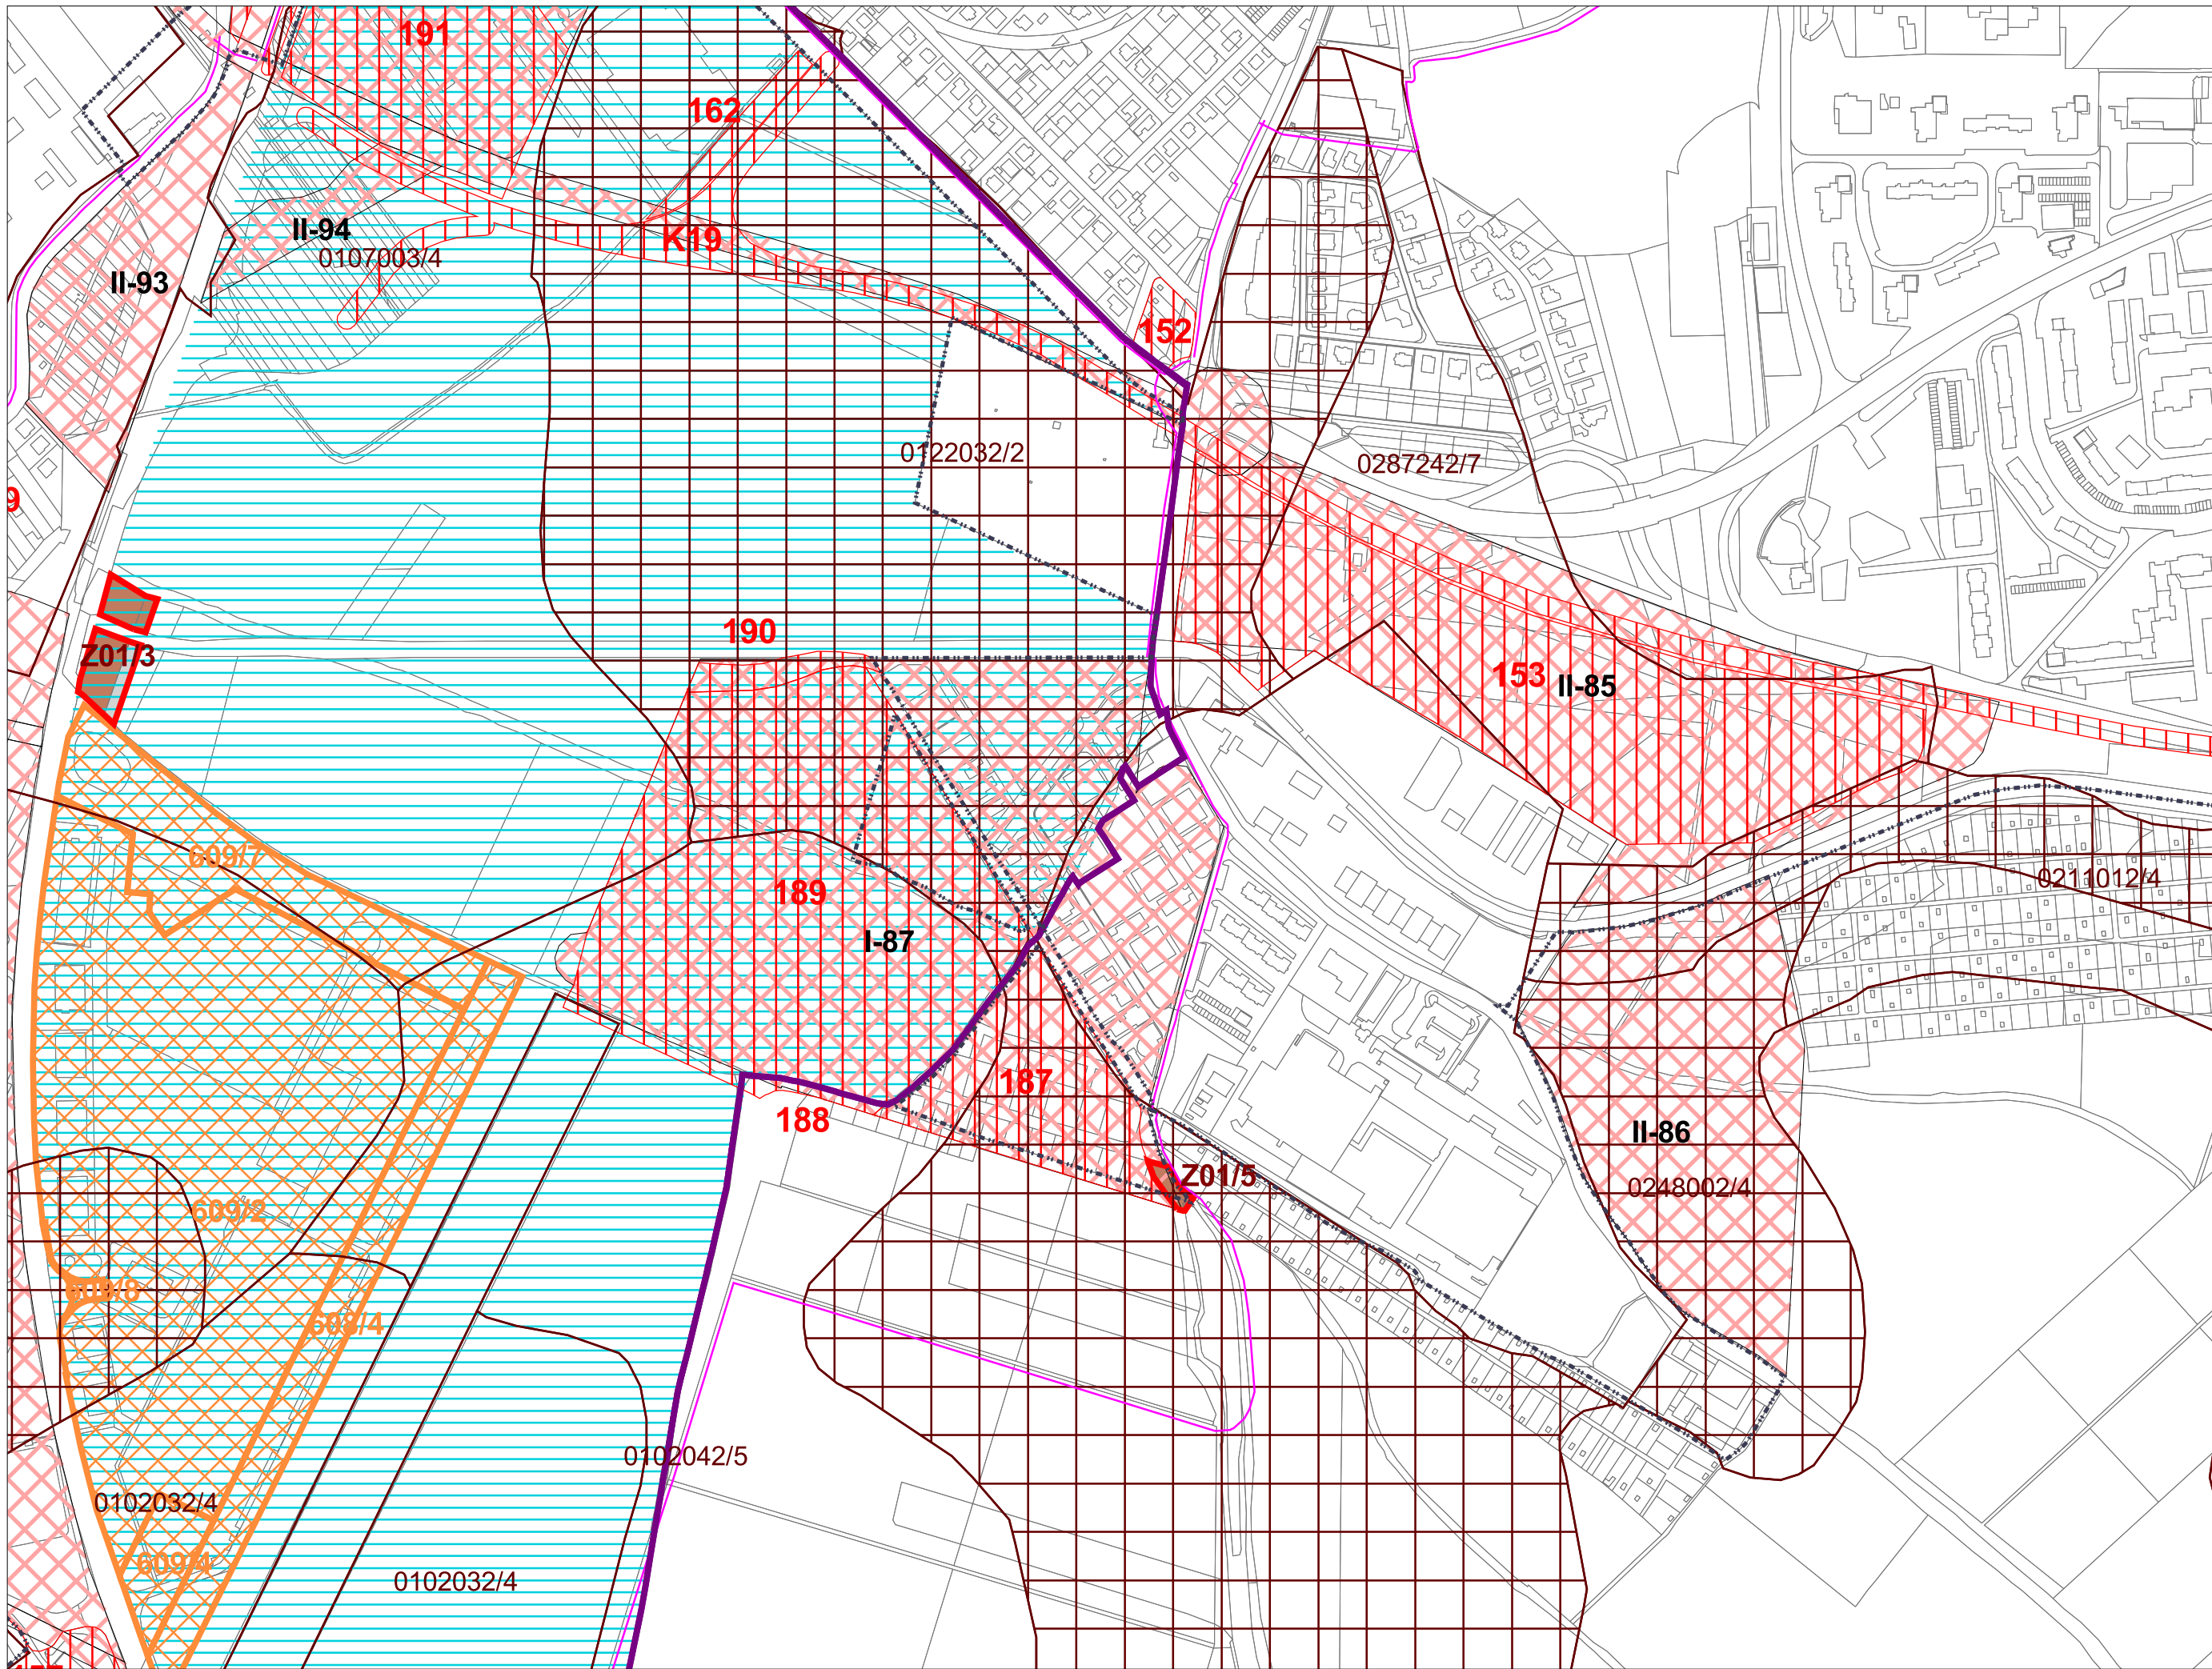

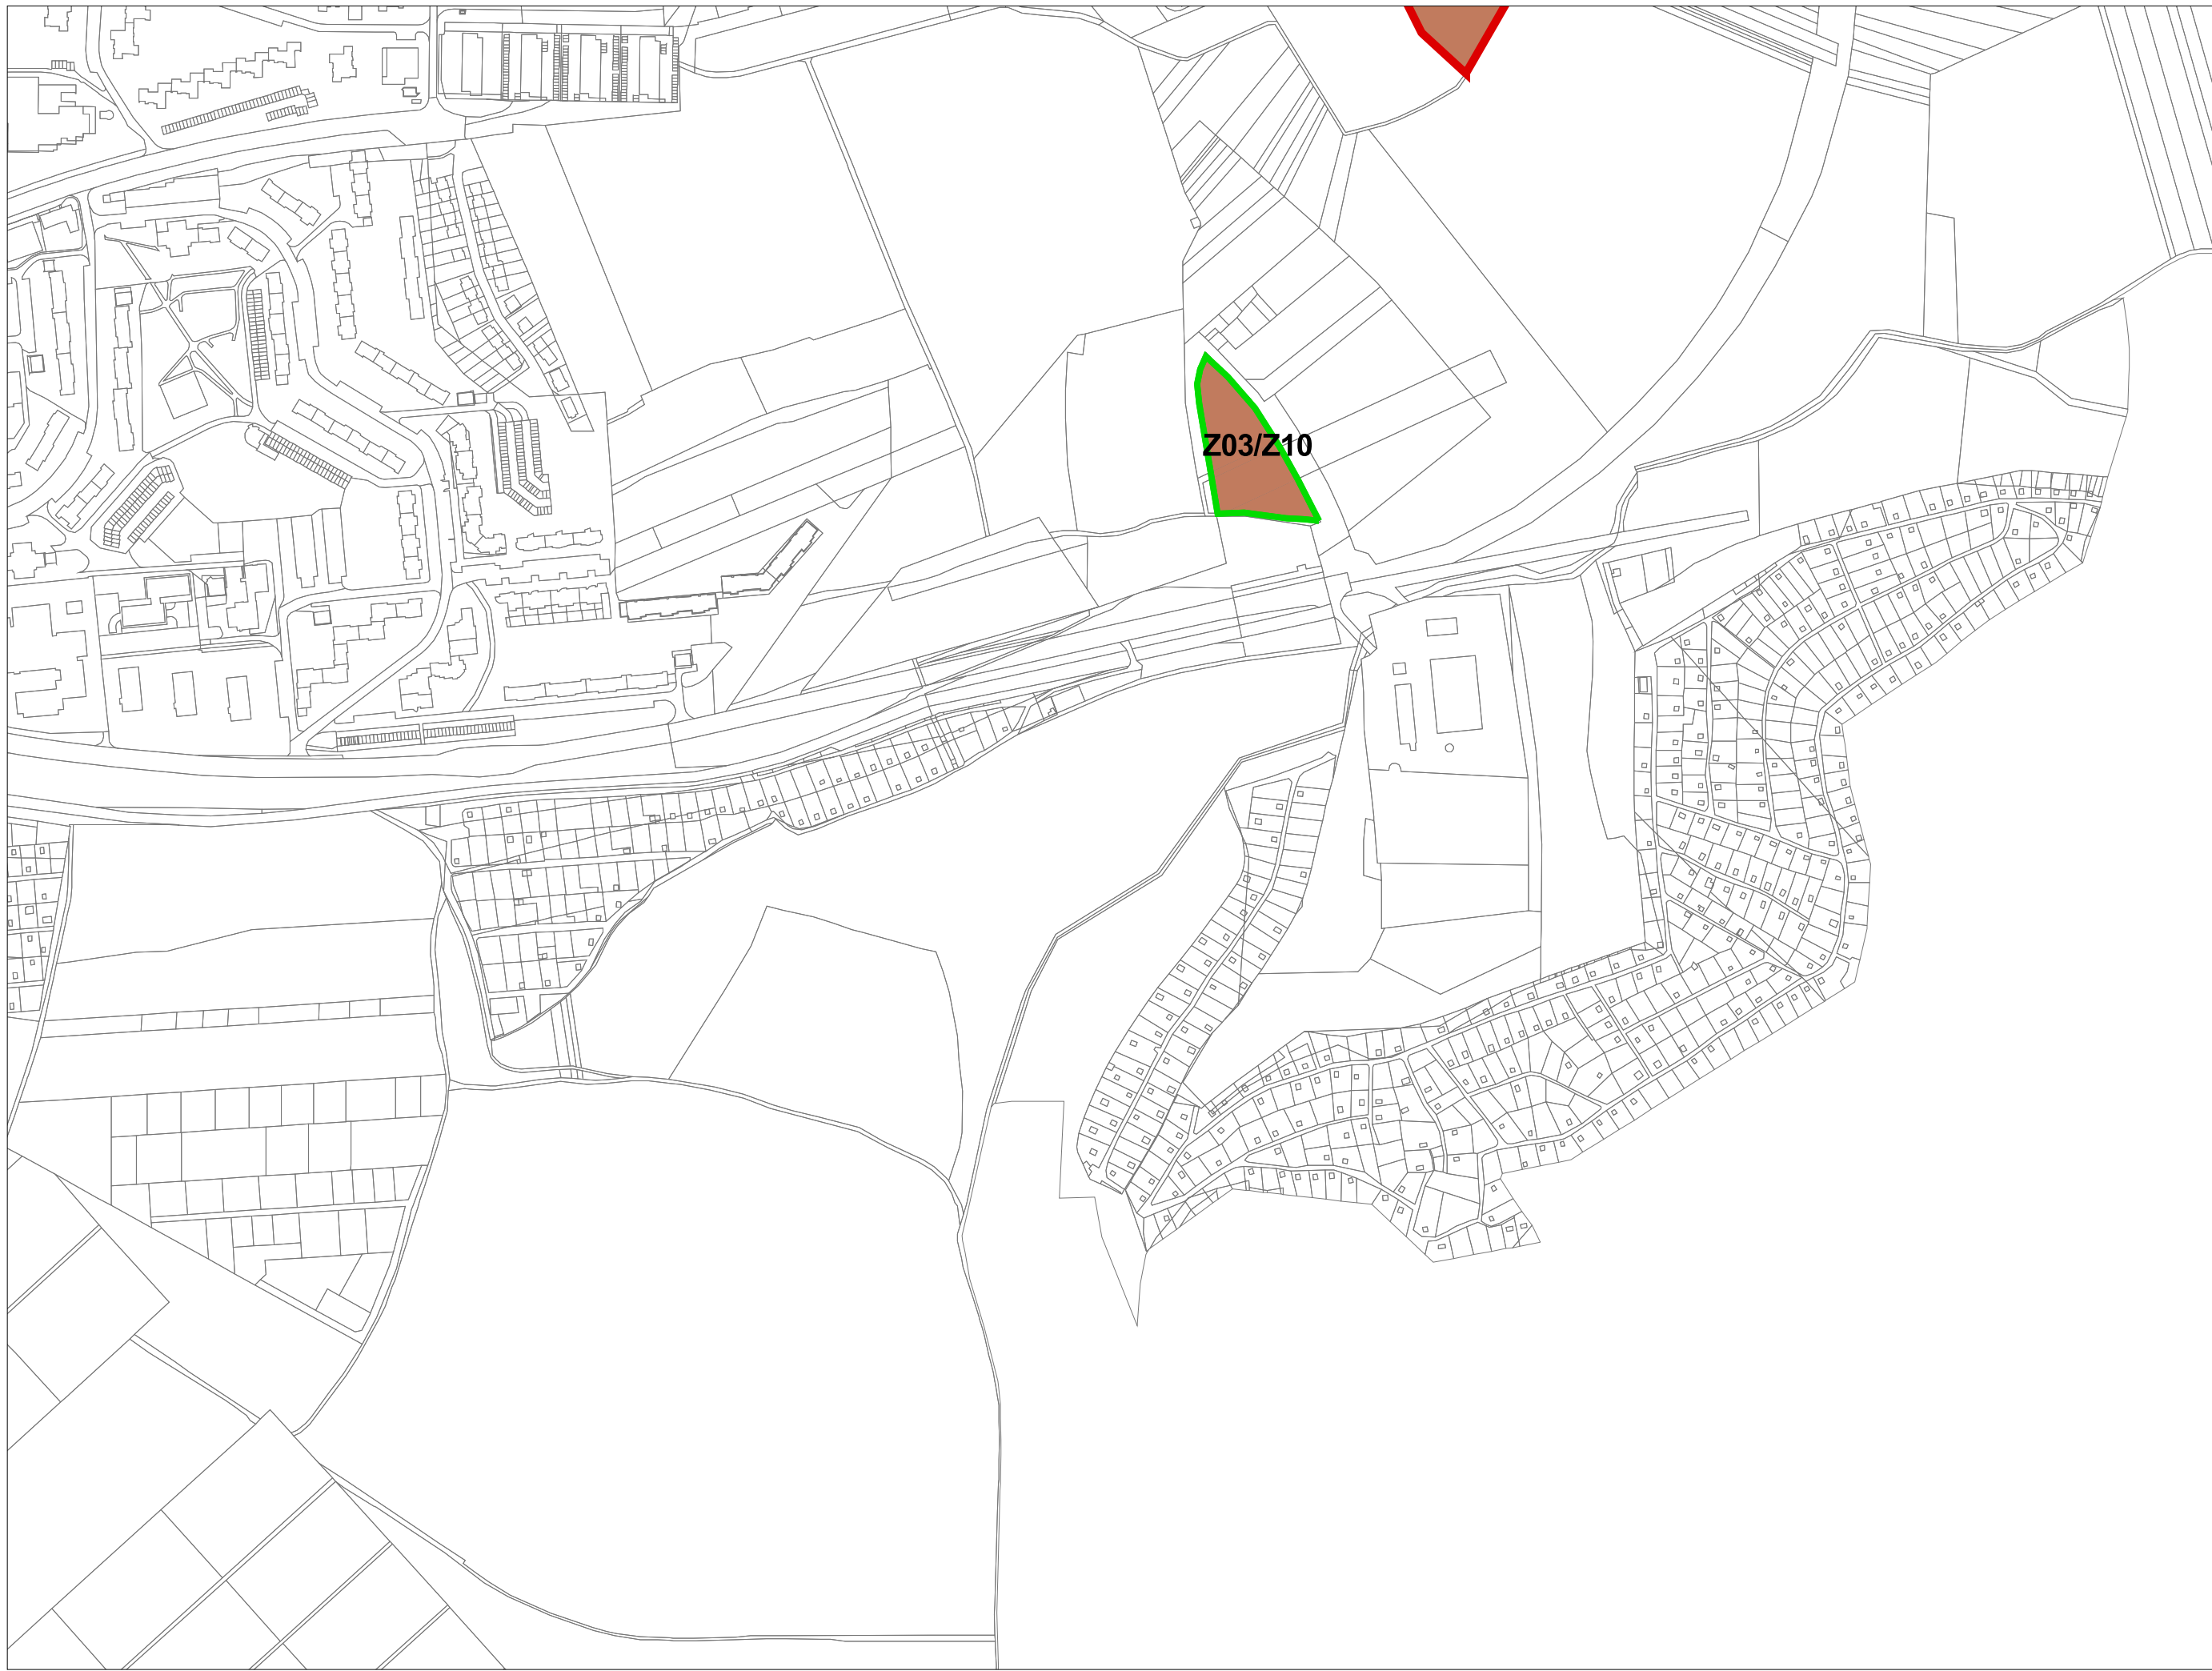


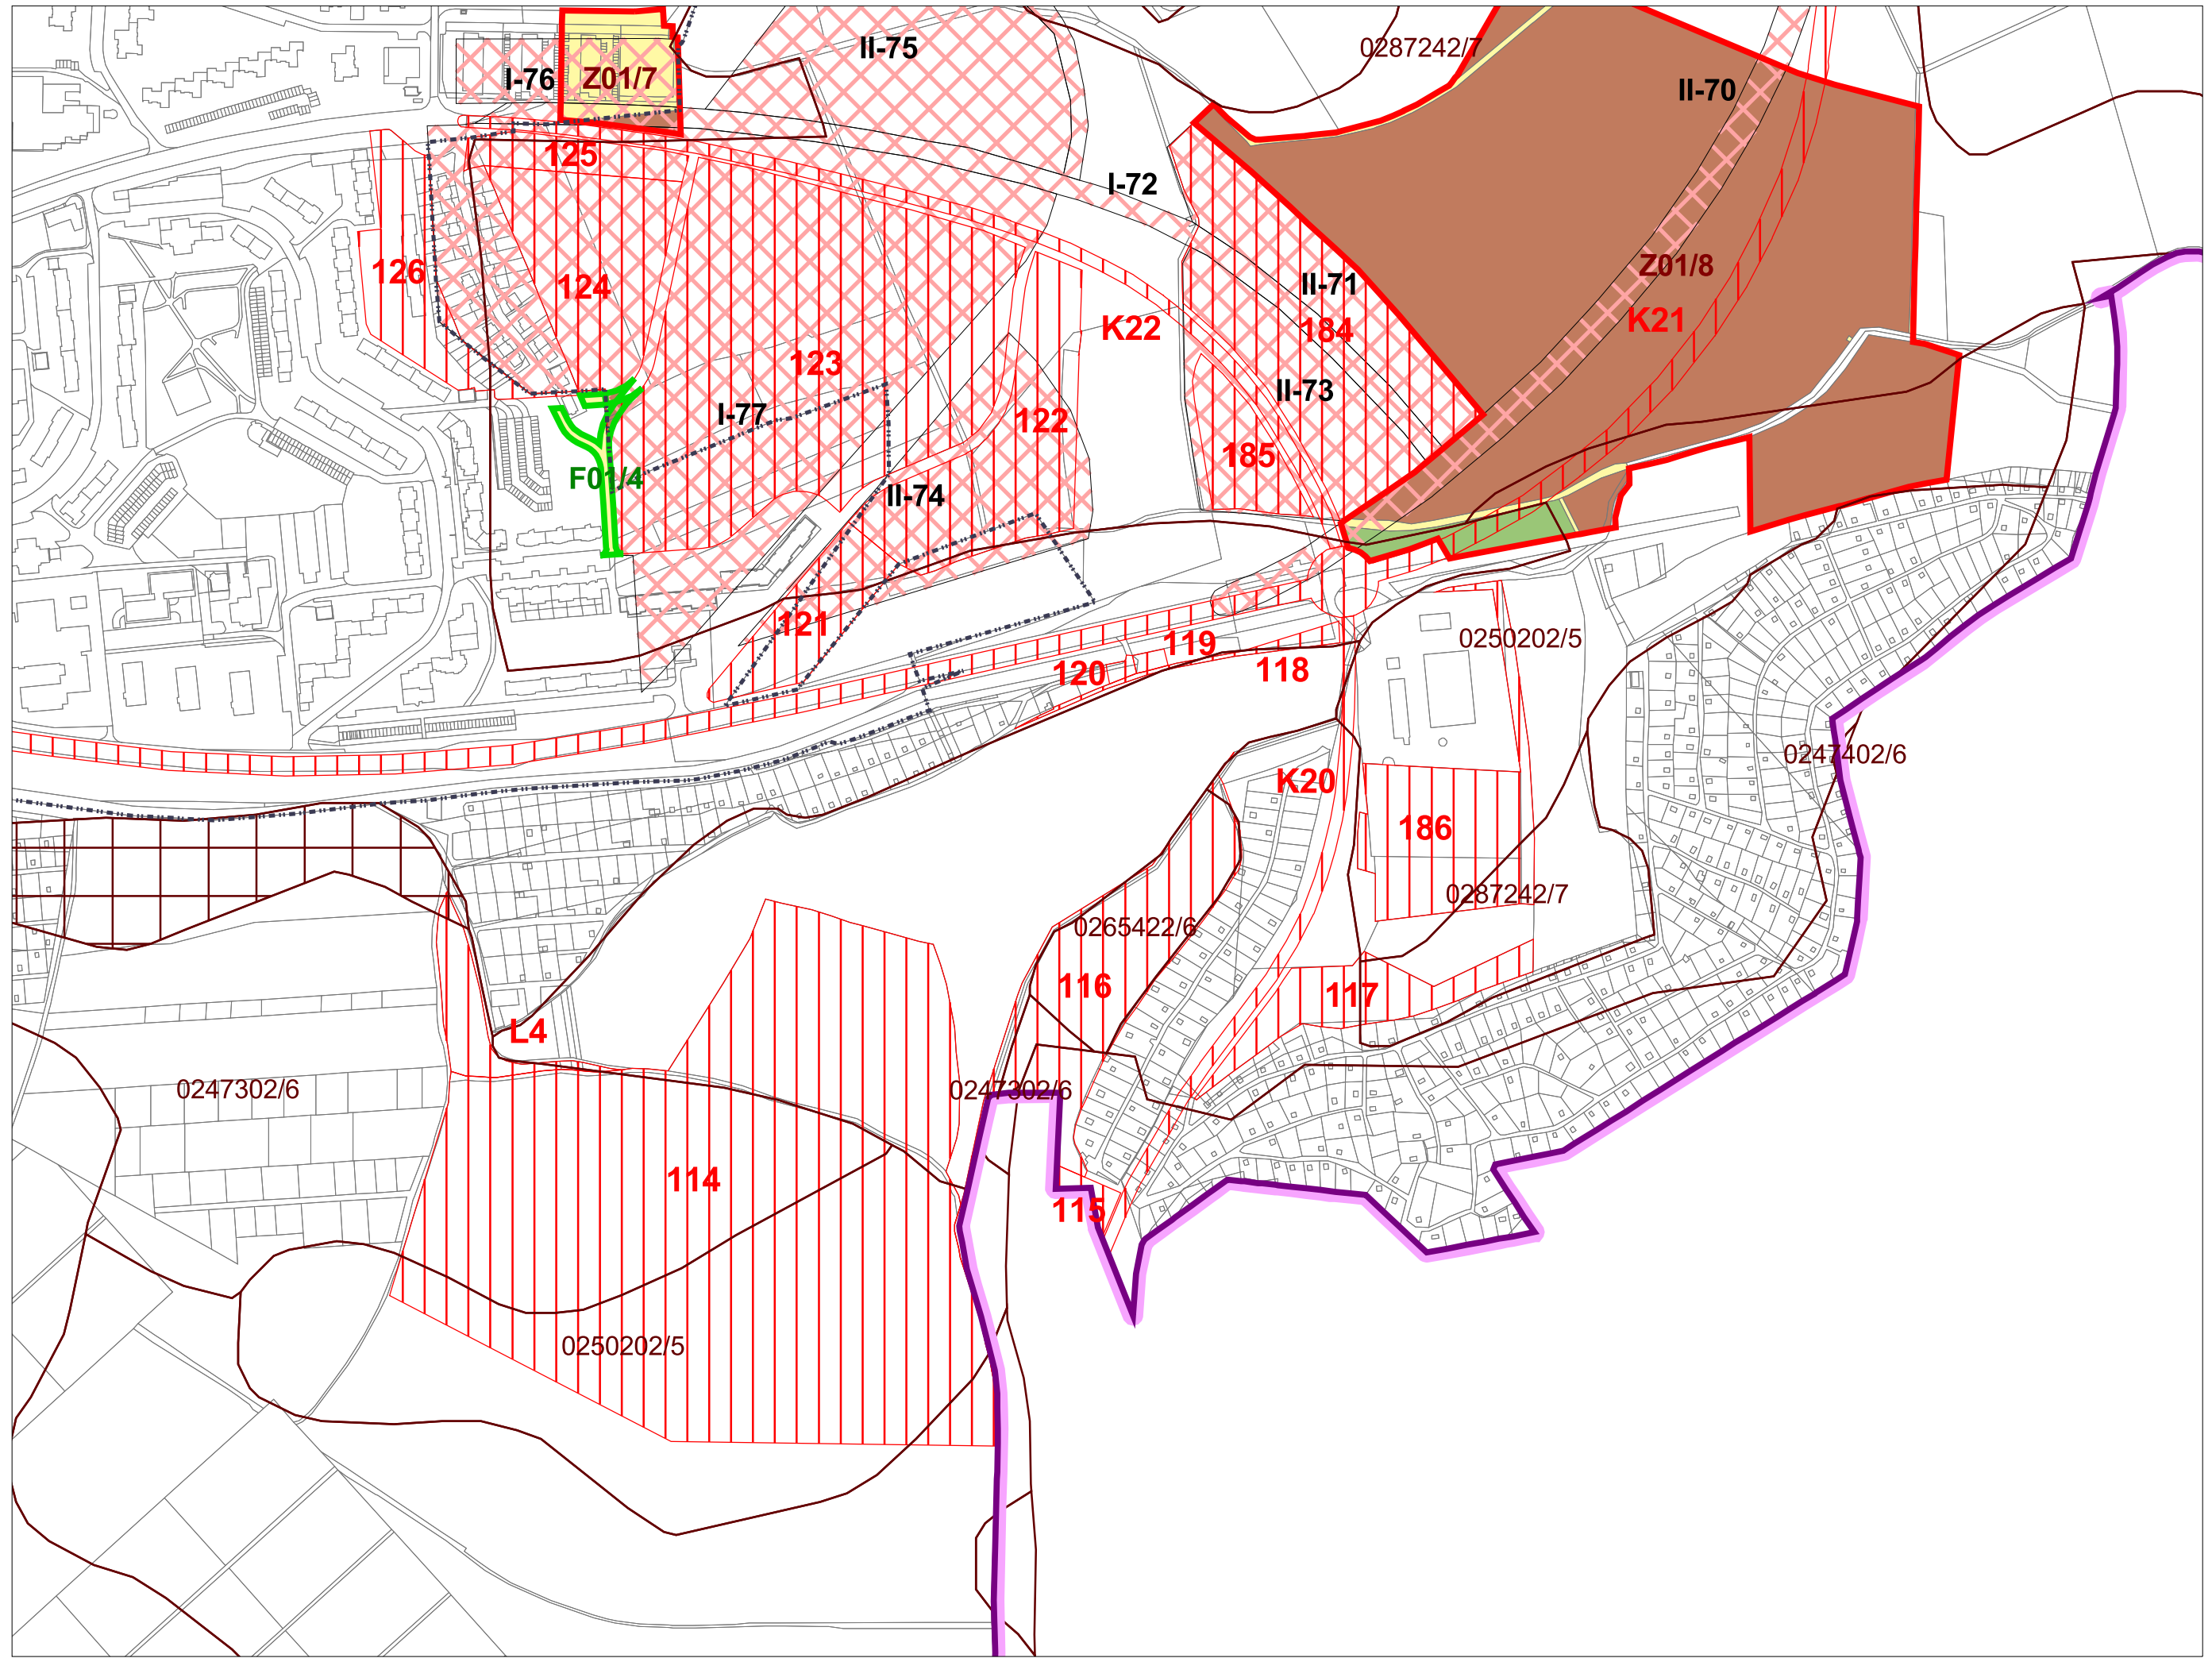


8. Perspektívne použitie PP a LP na nepôdohospodárske účely


M 1:5 000
sekcja: Y




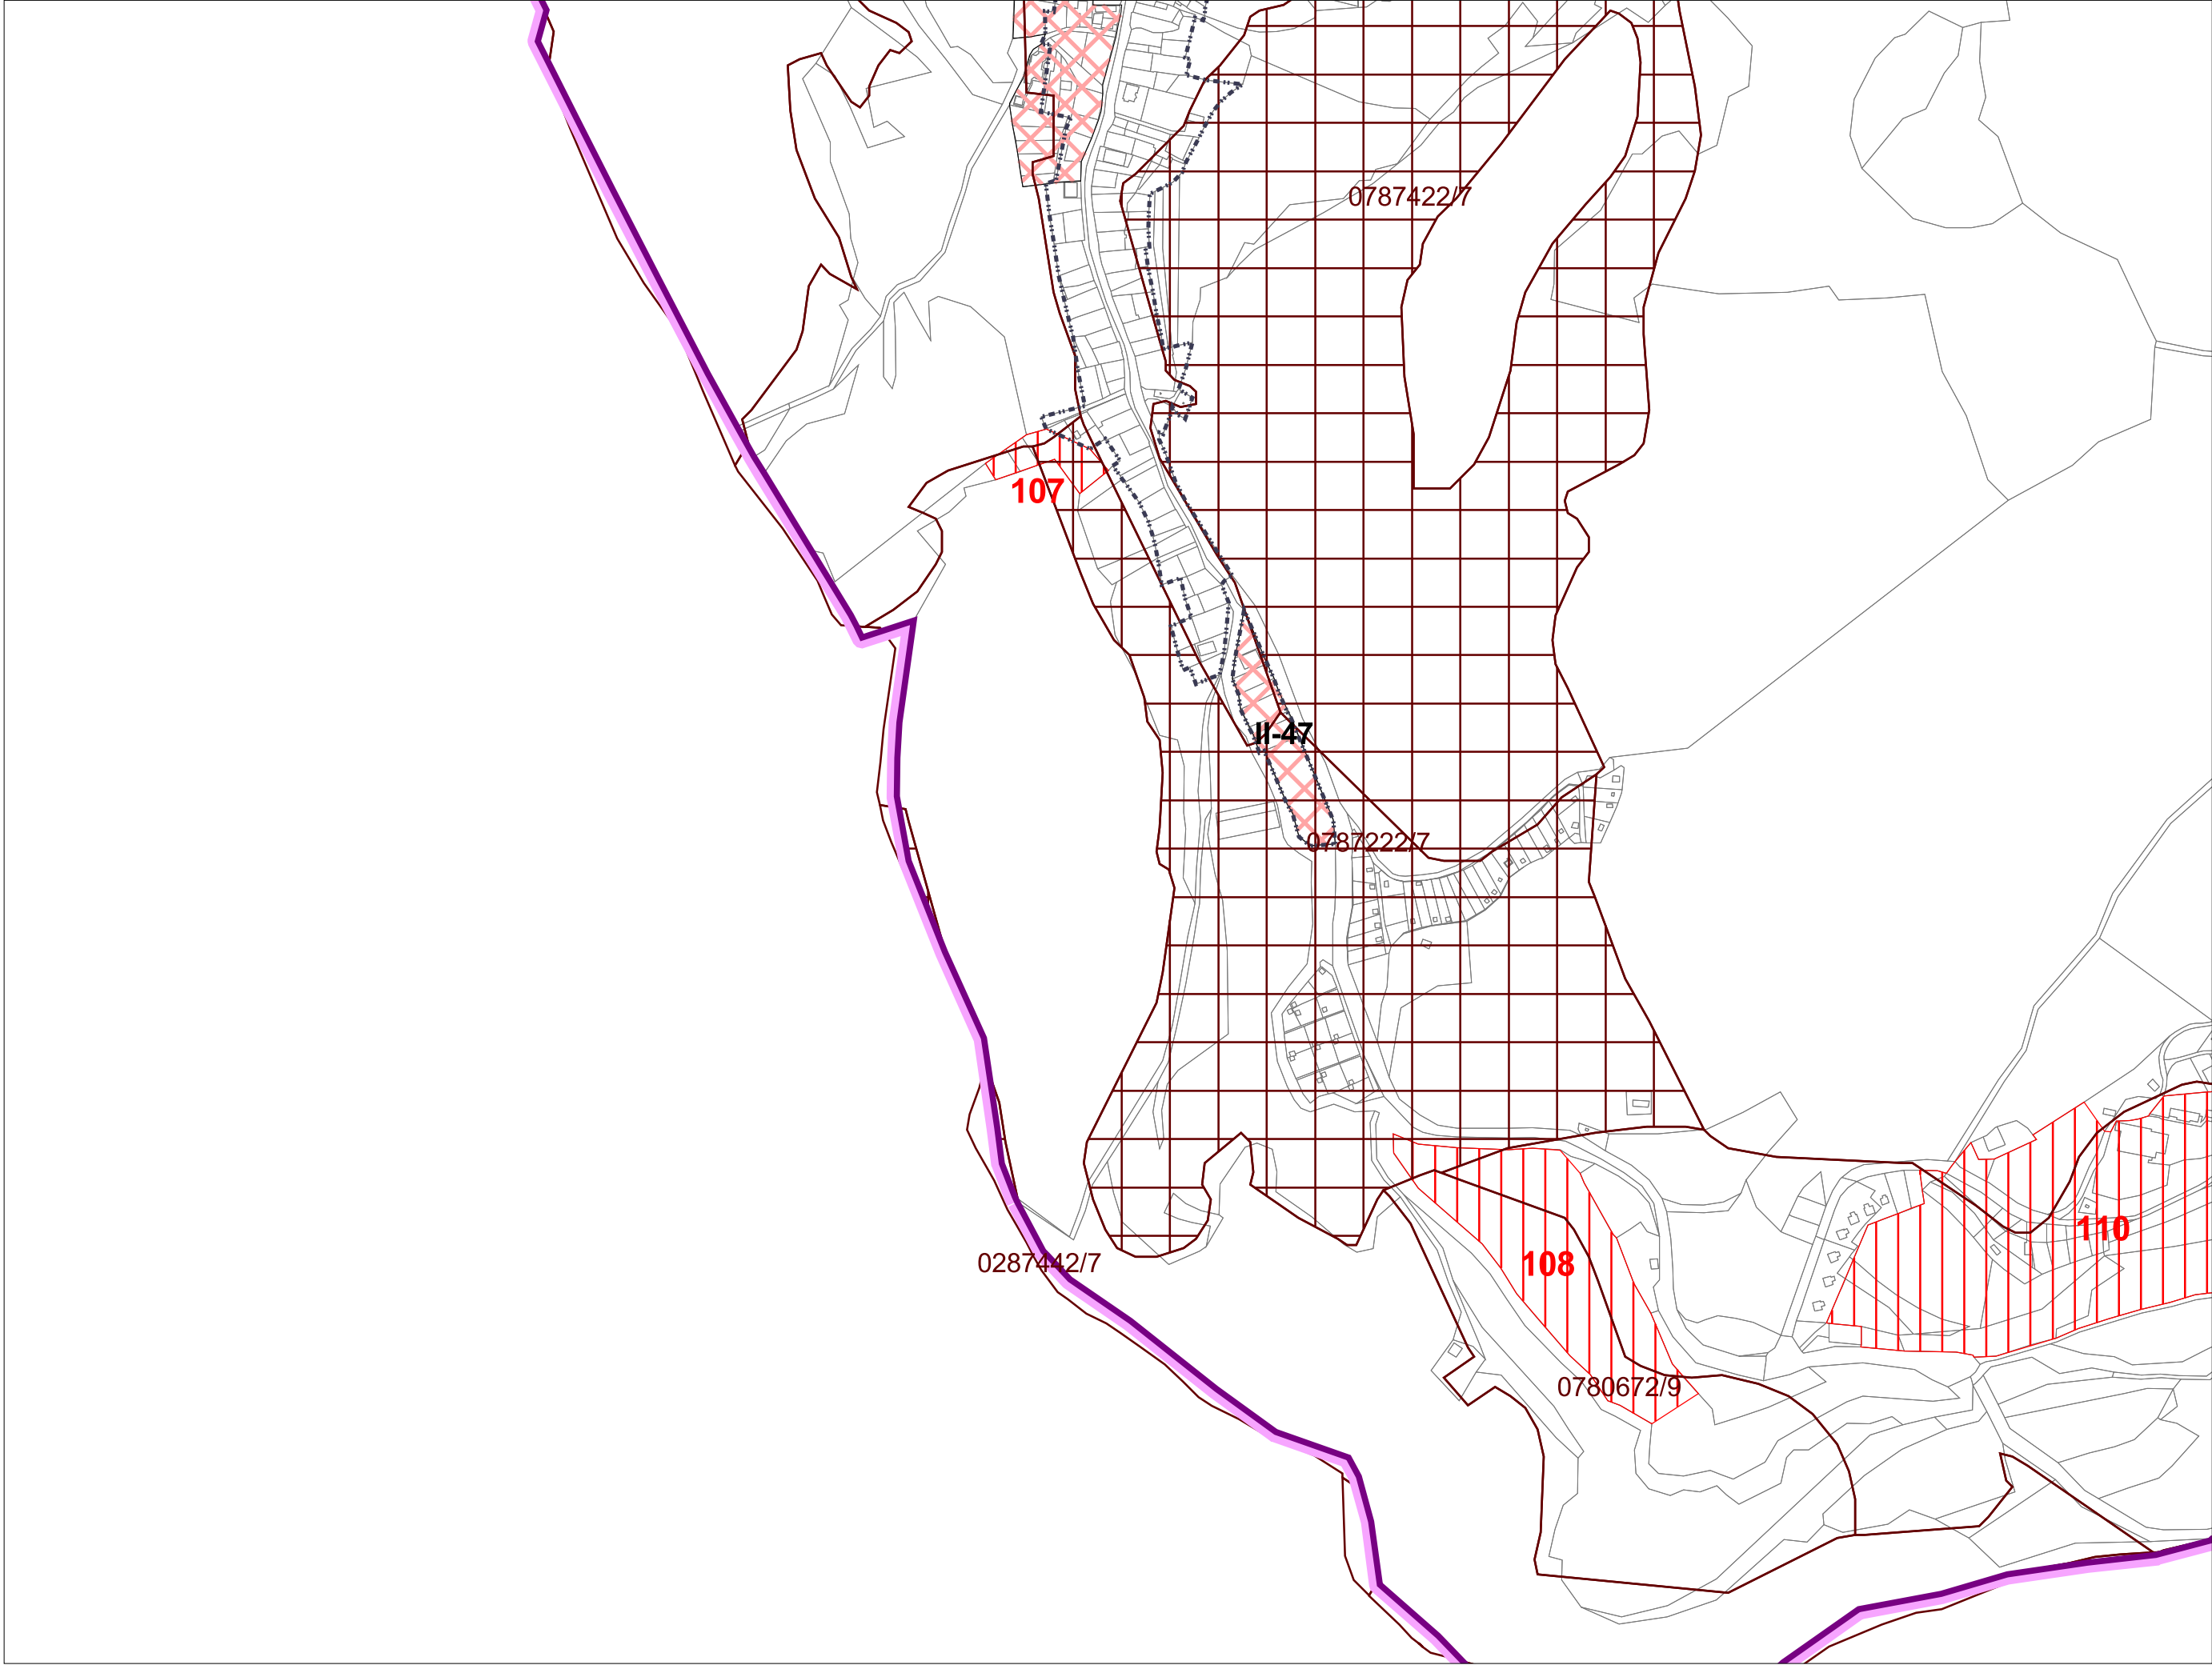



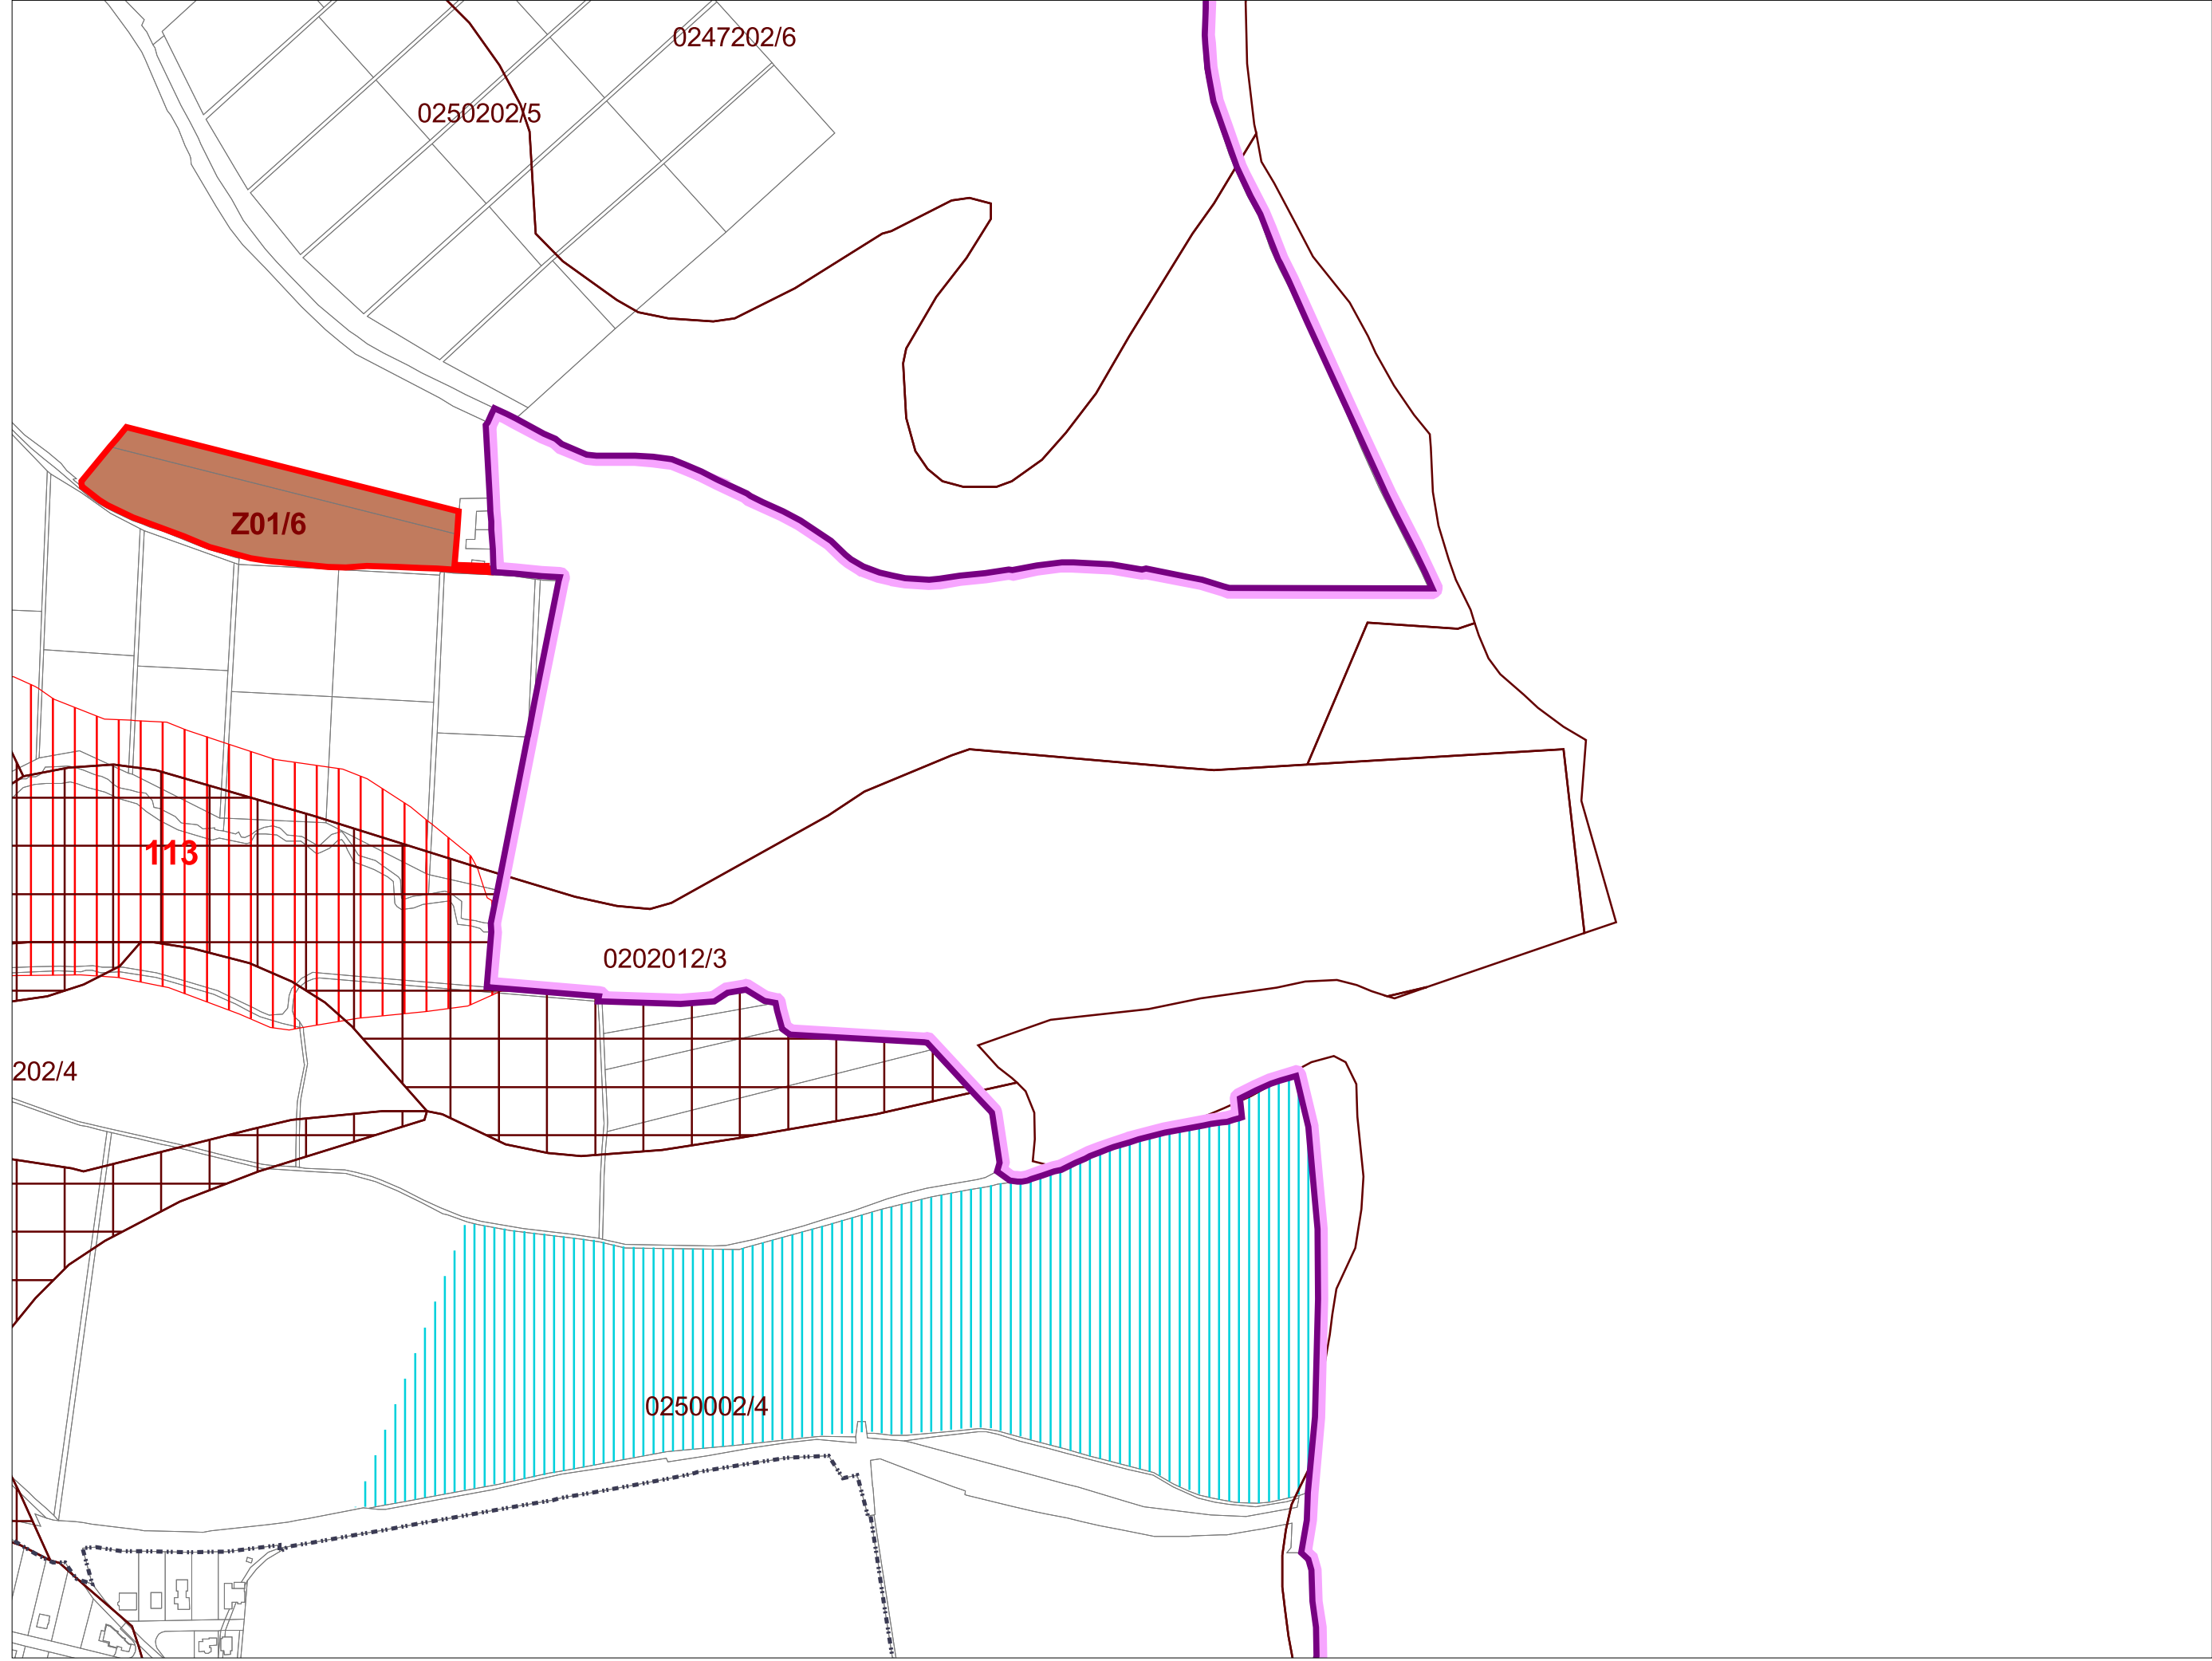

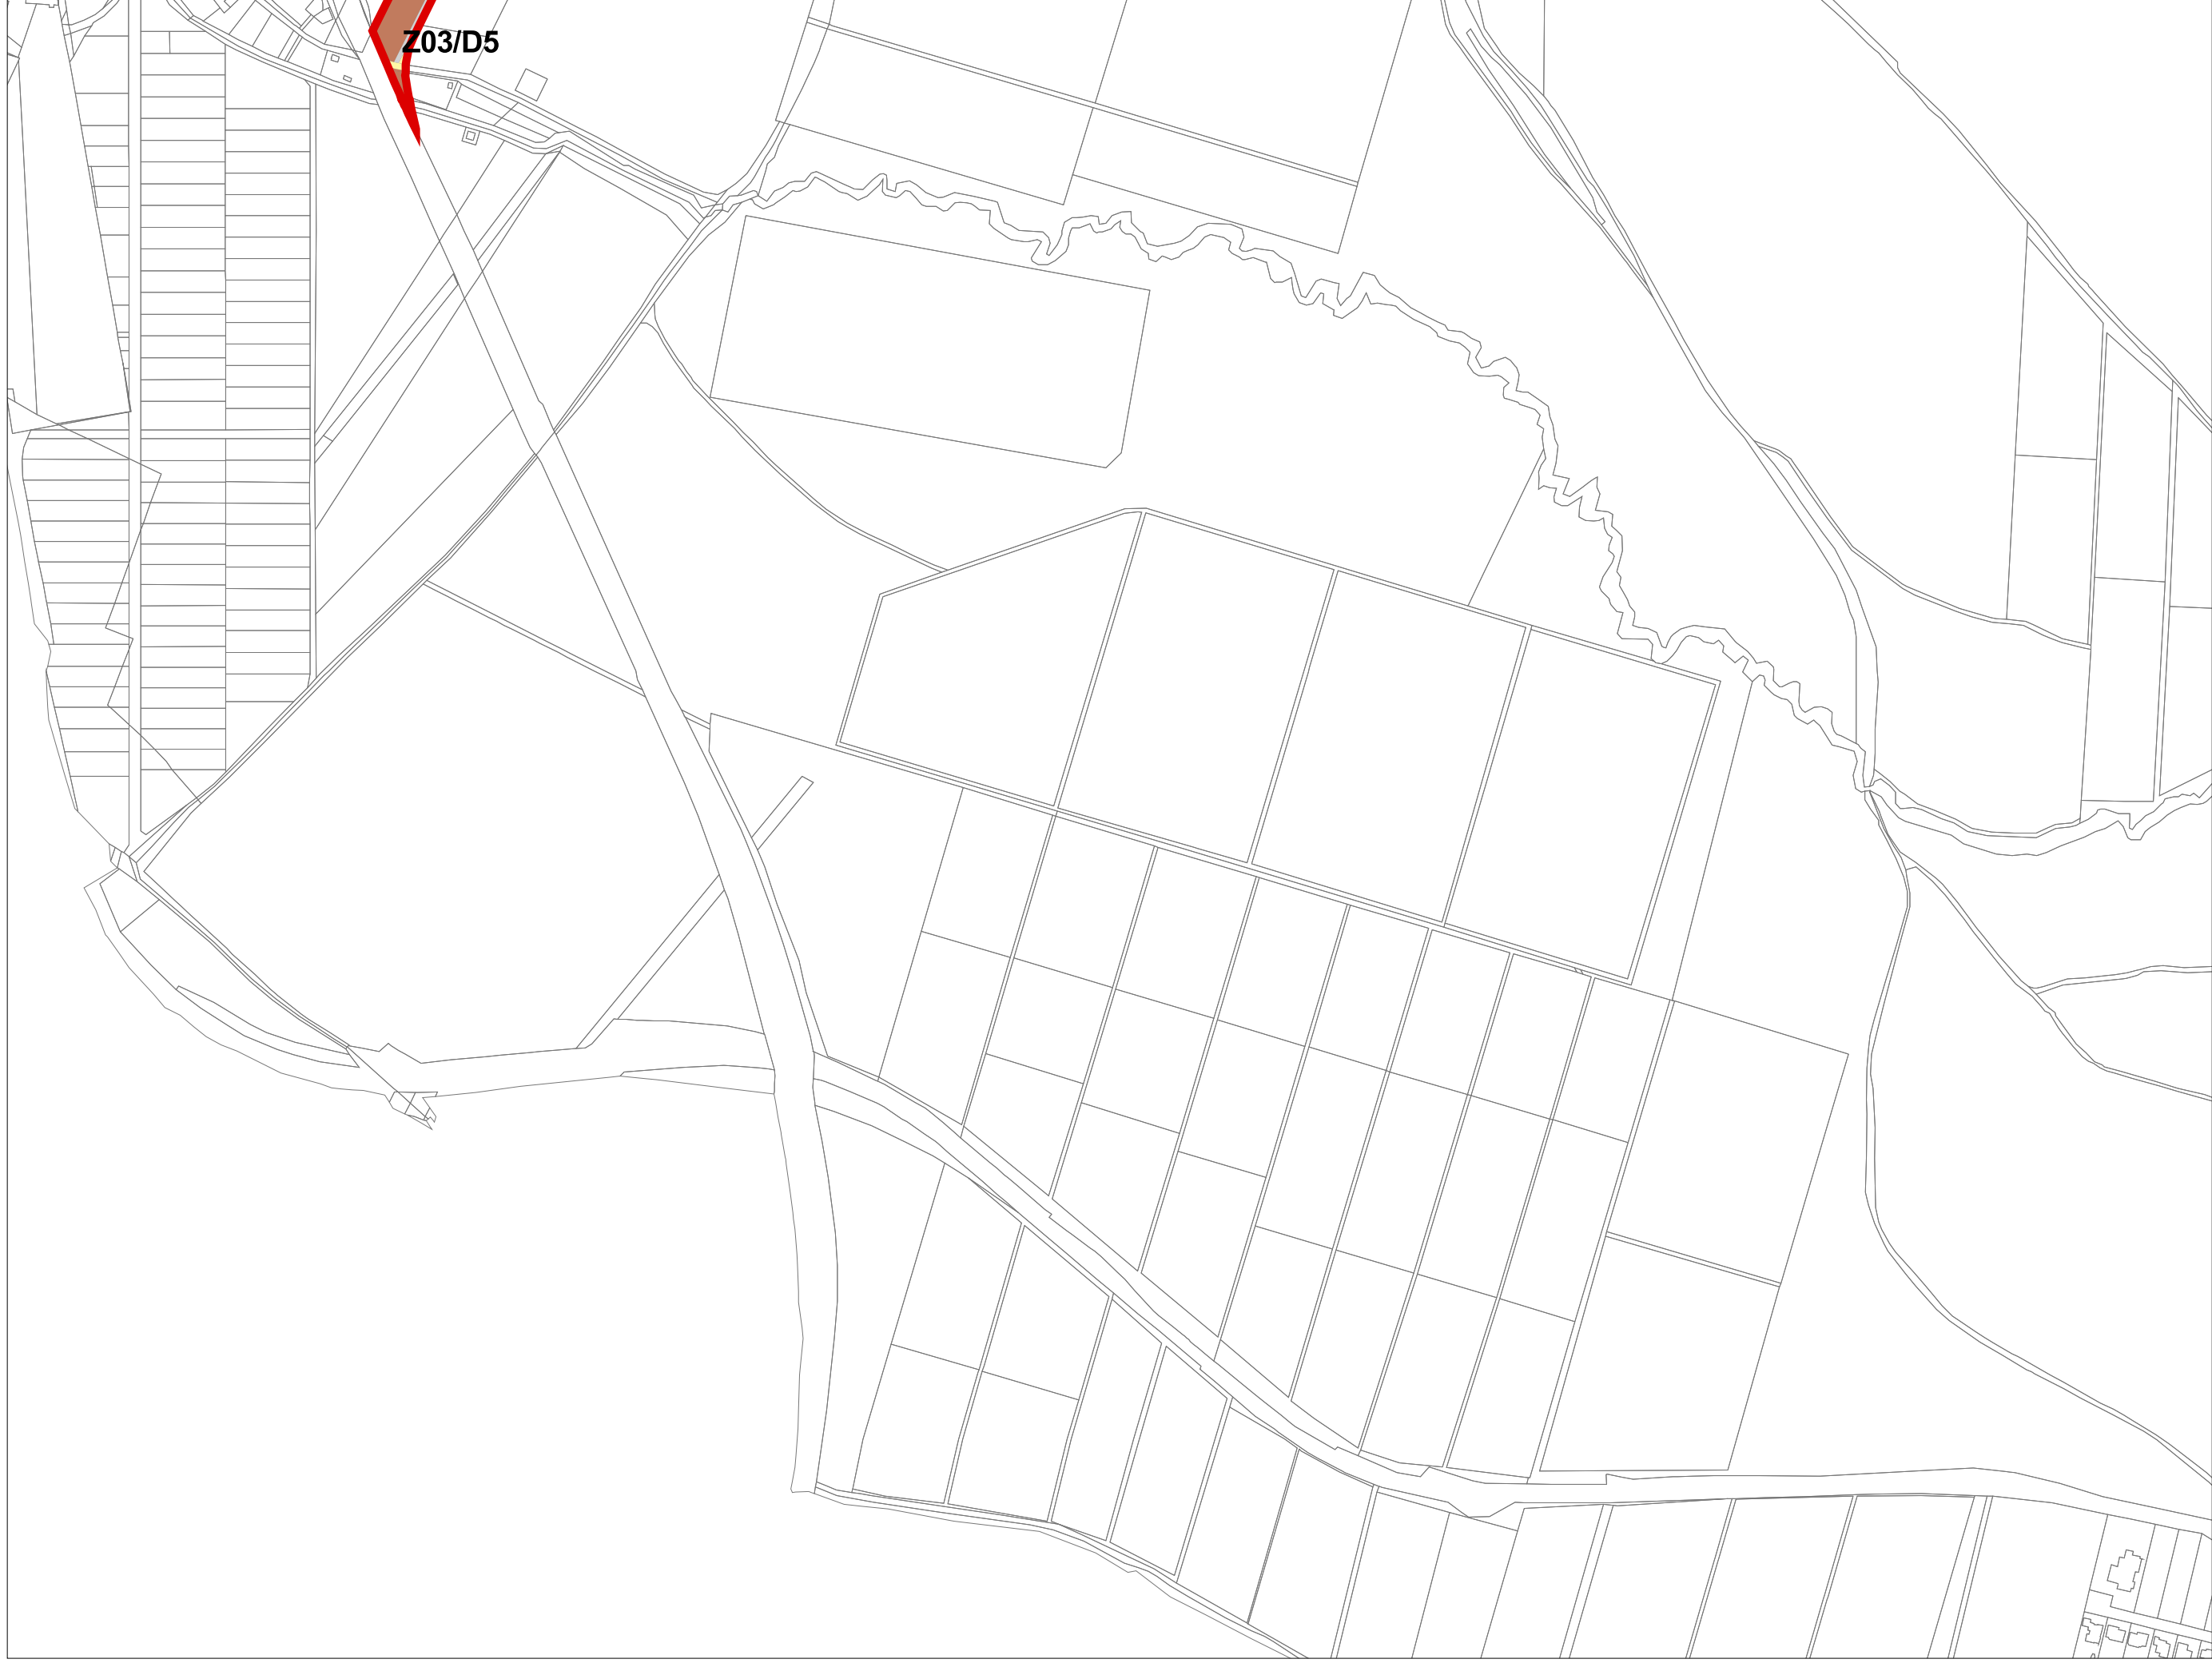

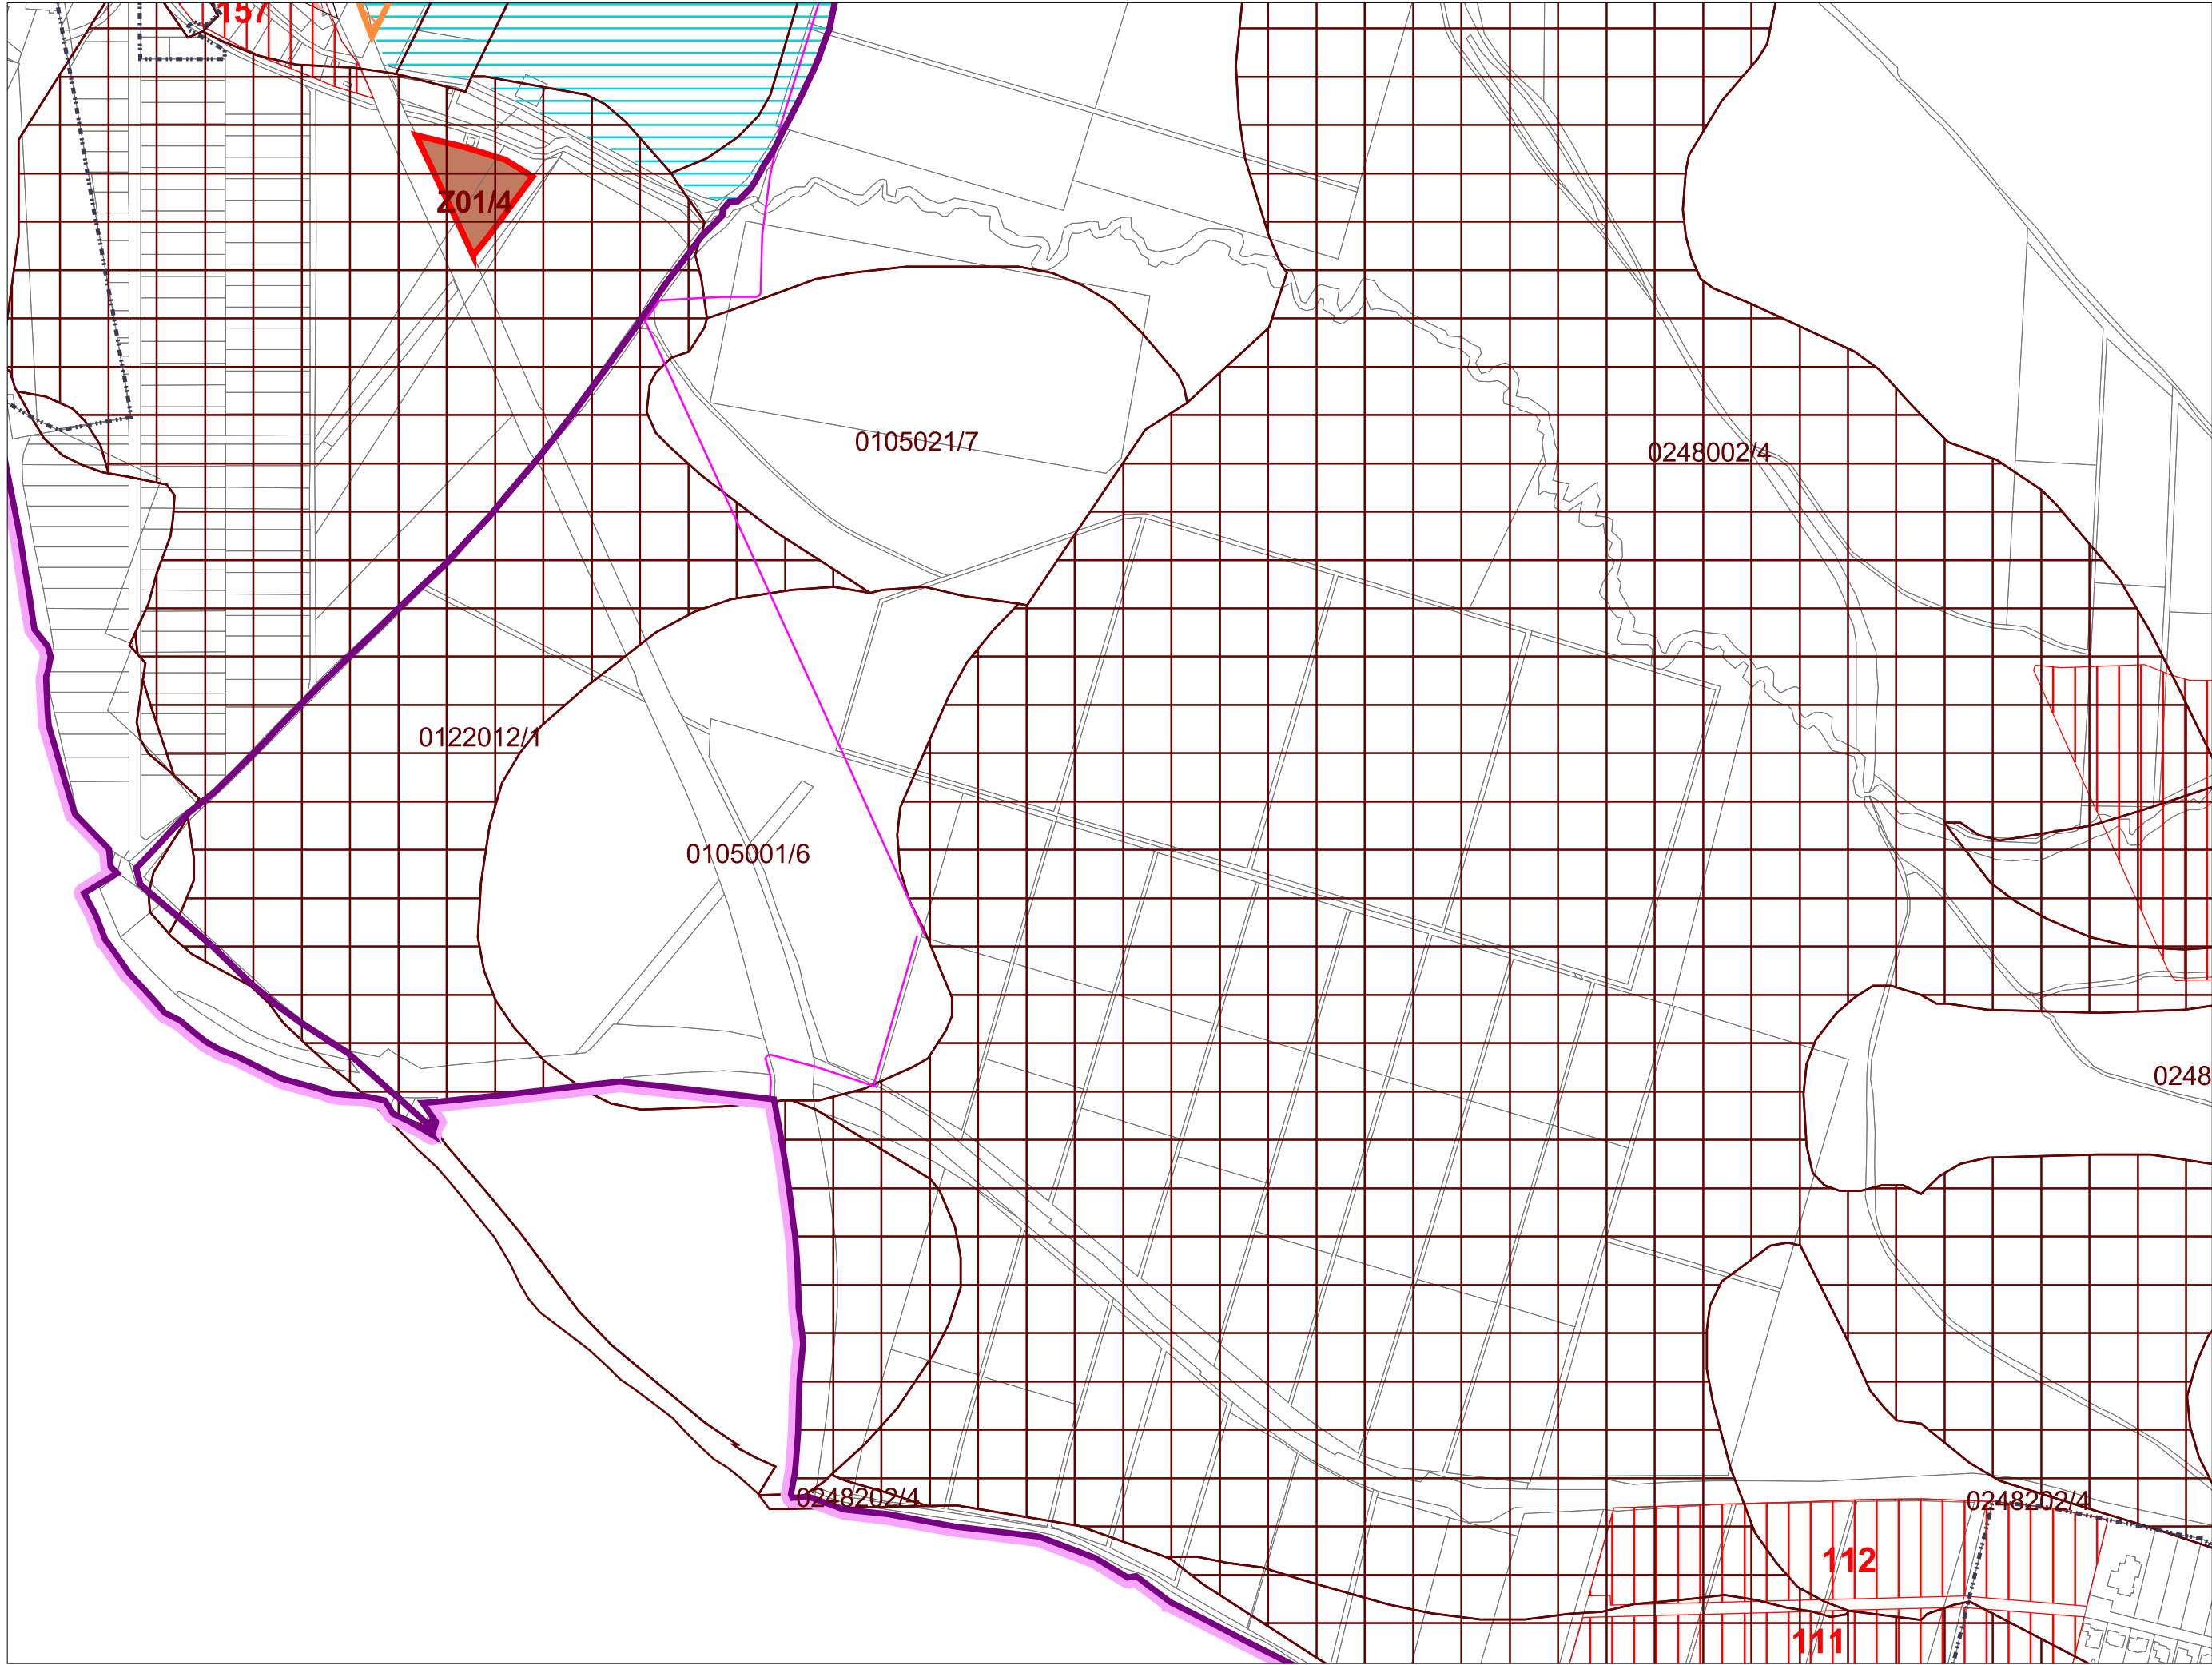

M 1:5 000
sekcia: AF

8. Perspektívne použitie PP a LP
na nepôdohospodárske účely

Územný plán mesta Trenčín
v znení ZaD č.1-2