

ÚZEMNÝ PLÁN OBCE ČIMHOVÁ

NÁVRH

Legenda

stav	návrh	
		hranica katastra
		hranica zastavaného územia k 1.1.1990
		zastavané územie
		urbanizované územie
		plochy sprievodnej a izolačnej zelene
		poľnohospodárska krajina
		vodné toky a plochy
		VN vedenie 22kV vzdušné
		VN vedenie 22kV vzdušné - na zrušenie
		VN vedenie 22kV zemné
		trafostanica
		trafostanica na zrušenie
		strednotlaký plynovod
		diaľkové telekomunikačné káble
		trasa Oravského skupinového vodovodu
		hlavné prírodné a zásobné vodovodné potrubie
		rozvodné vodovodné potrubie
		hlavné kanalizačné potrubie splaškovej kanalizácie
		kanalizačné potrubie splaškovej kanalizácie
		ochranné pásma všetkých druhov
		verejnoprospešné stavby
		čerpacia stanica kanalizácie


11 ZOZNAM VERENOPROSPEŠNÝCH STAVIEB PLOŠNÝCH

číslo vps	popis VPS
01	škola, škôlka, detské ihrisko
02	kostol, fara
03	cintorín
04	obecný úrad, kultúrny dom
05	parkovisko
06	parkovisko
07	cintorín
08	verejná zeleň s detským ihriskom
09	športový areál
10	CVC, klub dôchodcov
11	hasičská zbrojnica
12	sociálne a predškolské zariadenie
13	kompostovisko
14	verejná zeleň s detským ihriskom
15	verejná zeleň s detským ihriskom
16	verejná zeleň s detským ihriskom
17	verejná zeleň s detským ihriskom
18	verejná zeleň s detským ihriskom
19	parkovisko
20	úprava Čimhovského potoka na Q 100
21	zberný dvor
29	vodojem
30	vodojem
32	verejná zeleň s detským ihriskom

12 ZOZNAM VERENOPROSPEŠNÝCH STAVIEB BODOVÝCH

číslo vps	popis VPS
22	trafostanica
23	trafostanica
24	trafostanica
25	trafostanica
26	vysielač
27	trafostanica
28	trafostanica
31	ČS kanalizácie

Verejnoprospešné stavby sú ďalej:
- plochy všetkých existujúcich a navrhovaných automobilových, peších a cyklistických komunikácií (resp. regionálnej cyklotrasy) a verejných priestranstiev,
- plochy zariadení verejnej dopravy - zastávok hromadnej autobusovej dopravy vrátane zastávkových pruhov,
- plochy všetkých liniových vedení a objektov technickej infraštruktúry (elektrické vedenia, plynovody, vodovody, kanalizácie, telekomunikačné vedenia, diaľkové káble, a pod.) vrátane ochranných pásiem.

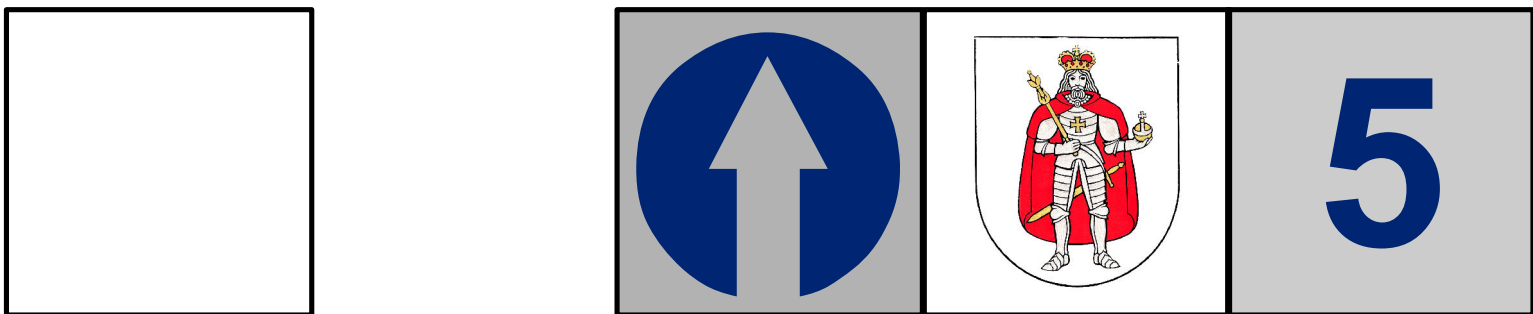

RIEŠENIE VEREJNÉHO TECHNICKÉHO VYBAVENIA /vodné hospodárstvo, energetika, telekomunikácie a informačné siete/			
AUTORSKÝ KOLEKTÍV:	OBSTARÁVATEL: OBEC ČIMHOVÁ		
URBANIZMUS:	Ing. arch. Ján Kubina	SPRACOVATEL:	ING. ARCH. JÁN KUBINA
EKOLOGIA:	Ing. arch. Ján Kubina		
ELEKTRINA:	Ing. Peter Gebura		
DOPRAVA:	Ing. Vladimír Otto	ČÍSLO ZÁKAZKY:	771/2015
VODNÉ HOSPODÁRSTVO:	Ing. Vladimír Otto	DÁTUM:	MAREC 2018
PLYN:	Ing. Vladimír Štriffler	MIERKA:	1 : 2 000