
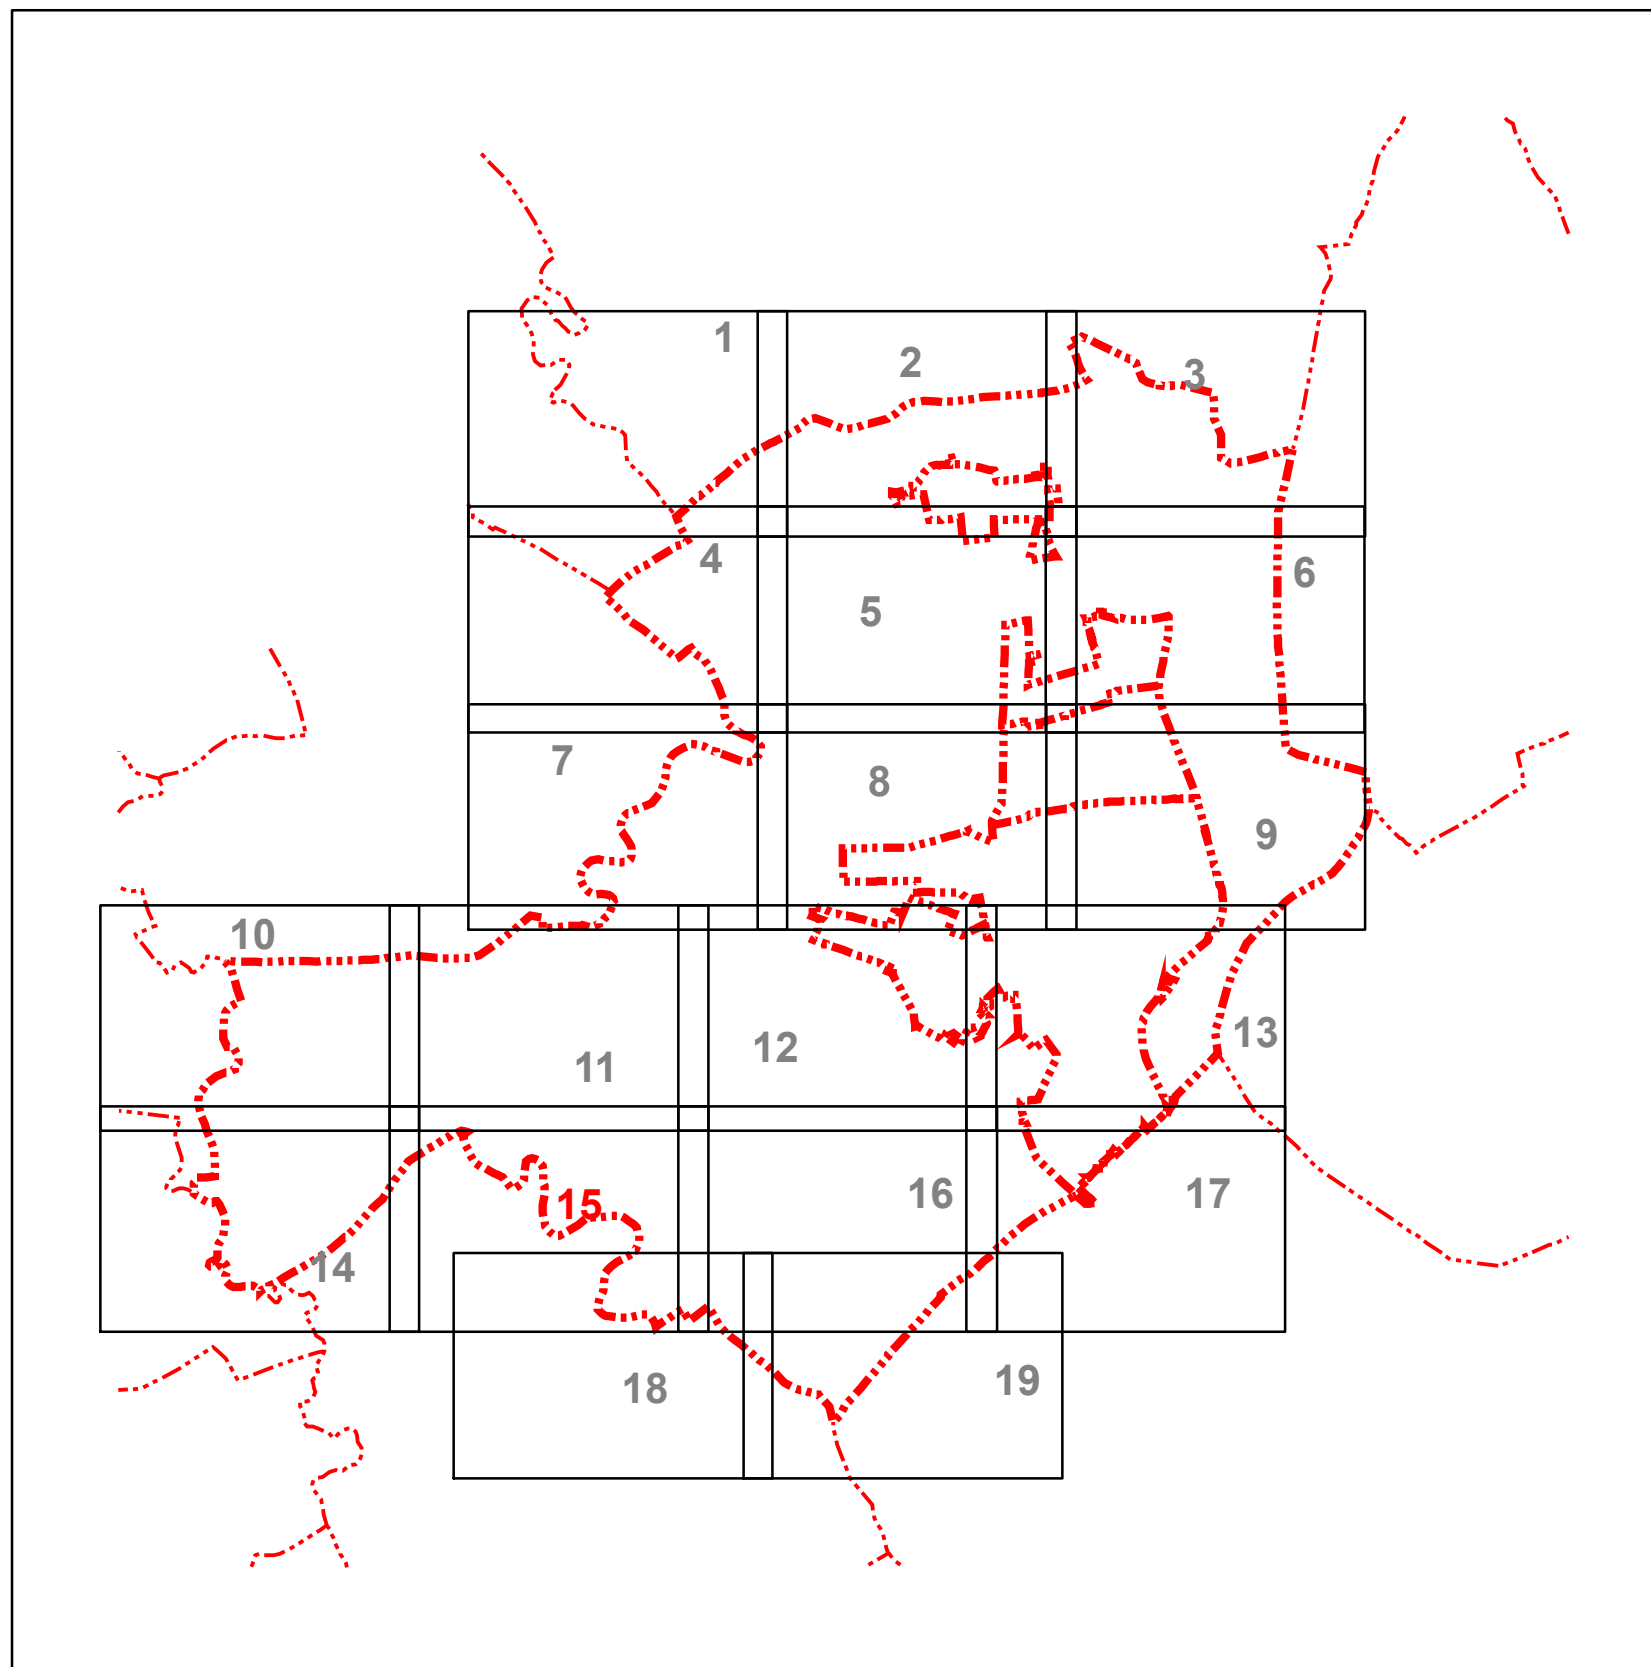


ÚZEMNÝ PLÁN MESTA SEREĎ - ZMENY A DOPLNKY č.4/2018 - NÁVRH

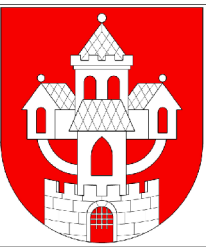

9

PODKLAD:

ÚZEMNÝ PLÁN MESTA SEREĎ

SCHÉMA ZÁVÄZNÝCH ČASTÍ A VEREJNOPROSPEŠNÝCH STAVIEB V ZNENÍ ZaD č. 1-3

1:5 000

LEGENDA



hranice urbanistických obvodov



čísla urbanistických obvodov



hranice lokalít s potrebou vypracovania ÚPN-Z, alebo UŠ



číslo zóny s potrebou vypracovania ÚPN-Z, alebo UŠ

BH-33

kód funkčnej plochy

zoznam skratiek

BI - plochy individuálnej bytovej výstavby
BH - plochy hromadnej bytovej výstavby
DC - plochy dopravy
DKO - plochy dopravy – komunikácie obslužné
DKZ - plochy dopravy – komunikácie zberné
DP - dopravné plochy
DPV - plocha dopravy – prístav osobnej lodnej dopravy
DR - plocha dopravy – rýchlostná cesta R1
DR-III/5 - plocha dopravy – rezerva pre preložku cesty III/513004
DZ - plochy železničnej dopravy
HR - plochy ochranných hrádzí rieky Váh
L - plochy lesov
LR - lesy osobitného určenia so subkategóriou rekreačné lesy
OV - plochy občianskej vybavenosti
OVV - polyfunkčná plocha občianskej vybavenosti, výroby a skladov
PK - poľnohospodárska krajina
PRK - prírodná krajina
RE - rekreačné územie
RŠ - plochy športovej vybavenosti
RZ - záhradkárska osada
SBO - skládka biologického odpadu
TV - plochy technickej vybavenosti
V - plochy výroby a skladov
VD - vodné dielo
VOP - vodné toky vrátane sprievodnej zelene
VP - verejné priestranstvá
XA - plocha osobitného určenia
ZC - plocha zelene cintorína
ZI - plocha izolačnej zelene
ZS - plochy sídelnej zelene
ZÚ - zmiešané územie s občianskou vybavenosťou a bývaním



hranica katastra



hranica susediacich katastrov



hranica zastavaného územia k 1,1,1990



hranica skutočne ZU



hranica navrhovaného ZU



hranica NKP



hranica CHA



hranica CHVU



hranica urbanistických obvodov



ochranné pásmo vodných zdrojov



op vodných tokov a stavieb



ochranné pásmo vojenského útvaru



záplavové územie Q 1000



Prieskumné úz P3/14 Zemný plyn



Prieskumné úz, geoterm vrtu



Prieskumné úz, N70/07 Ropa, zemný plyn



ochranné pásmo VTL




dopravné napojenie



ochranné pásmo ciest



územná rezerva cesty

 

ochranné pásmo železnice



ochranné pásmo VN



op voda stav



op vedení el. energie



hranica funkčných plôch



ochranné pásmo pohrebiska




biocentrum



ochranné pásmo lesa



plochy VPS

 

plochy VPS - cesty



plochy VPS - biokoridory

24

čísla verejnoprospešných stavieb

zoznam verejnoprospešných stavieb

číslo VPS	popis VPS
01	Cintorín Horný Čepeň
02	Ihrisko Horný Čepeň
03	Detské ihrisko Dolný Čepeň, Tehelná ul.
04	Športová plocha Stredný Čepeň, Tehelná ul.
05	Domov dôchodcov, Dolnočepeňská ul.
06	Futbalový štadión Sereď
07	Materská škola, Dolný Čepeň, Murgašova ul.
08	Základné školy, Komenského ul.
09	Múzeum holokaustu, Kasáreňská ul.
10	Mestská poliklinika, ul. I.Krasku
11	Kaštieľ a park
12	Skládka biologicky rozložiteľného odpadu
13	Amfiteáter
14	Ver. pr. Dolnomajerská, Spádová, Nám republiky
15	Nám. Slobody
16	ŠZŠ, MŠ, ZUŠ Kumenského ul.
17	Materská škola, Pažitná ul.
18	Verejná zeleň, D. Štúra
19	Jasle, MŠ a ZŠ J. Fándlyho
20	Gymnázium
21	Dom kultúry
22	Trhovisko Mlynárska ul.
23	Kotolňa, Mlynárska ul.
24	Technická vybavenosť - energetika
25	Autobusová stanica
26	Obchodná akadémia a DM, Mládežnícka ul.
27	Detský domov, Kasáreňská ul.
28	Židovský cintorín, Cukrovarská ul.
29	MŠ a ŠZŠ, Vonkajší rad
30	Mestský cintorín Sereď
31	Ver.pr. na križ.Strednočepeňskej a Vážskej ul.
32	Plochy železnice
33	Plochy železnice
34	Izolačná zeleň Trnavská
35	plochy železnice
36	Prístav Sereď
37	Kaplnka Nanebovzatia p. Márie
38	Plochy železnice
39	Mestský úrad
40	Hasičský a záchranný zbor
41	Kotolňa Vonkajší rad
42	Verejná zeleň Poronda
43	Kostol sv. J. Krstiteľa
44	verejné priestranstvo
45	Verejná zeleň, Dolnočepeňská
46	Verejná zeleň, Čepeňská
47	Ochranná hrádza
48	Ochranná hrádza
49	Ochranná hrádza
50	Hromadná garáž, D. Štúra
51	Plocha rekreácie a športu pri kaštieli
52	Záchytné parkovisko
53	Kultúrne zariadenie - kino






PODKLAD:

ÚZEMNÝ PLÁN MESTA SEREĎ

SCHEMA ZÁVAZNÝCH ČASTÍ A VEREJNOPROSPEŠNÝCH STAVIEB V ZNENÍ ZaD č. 1-3

1:5 000

ÚZEMNÝ PLÁN MESTA SEREĎ - ZMENY A DOPLNKY Č.4/2018 - NÁVRH

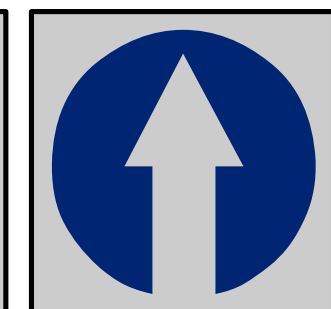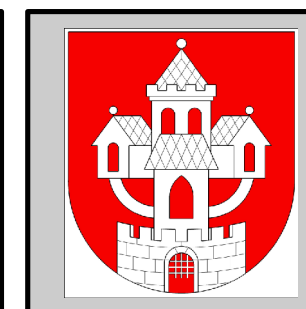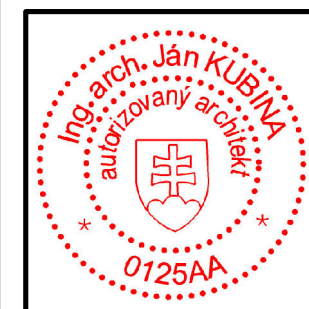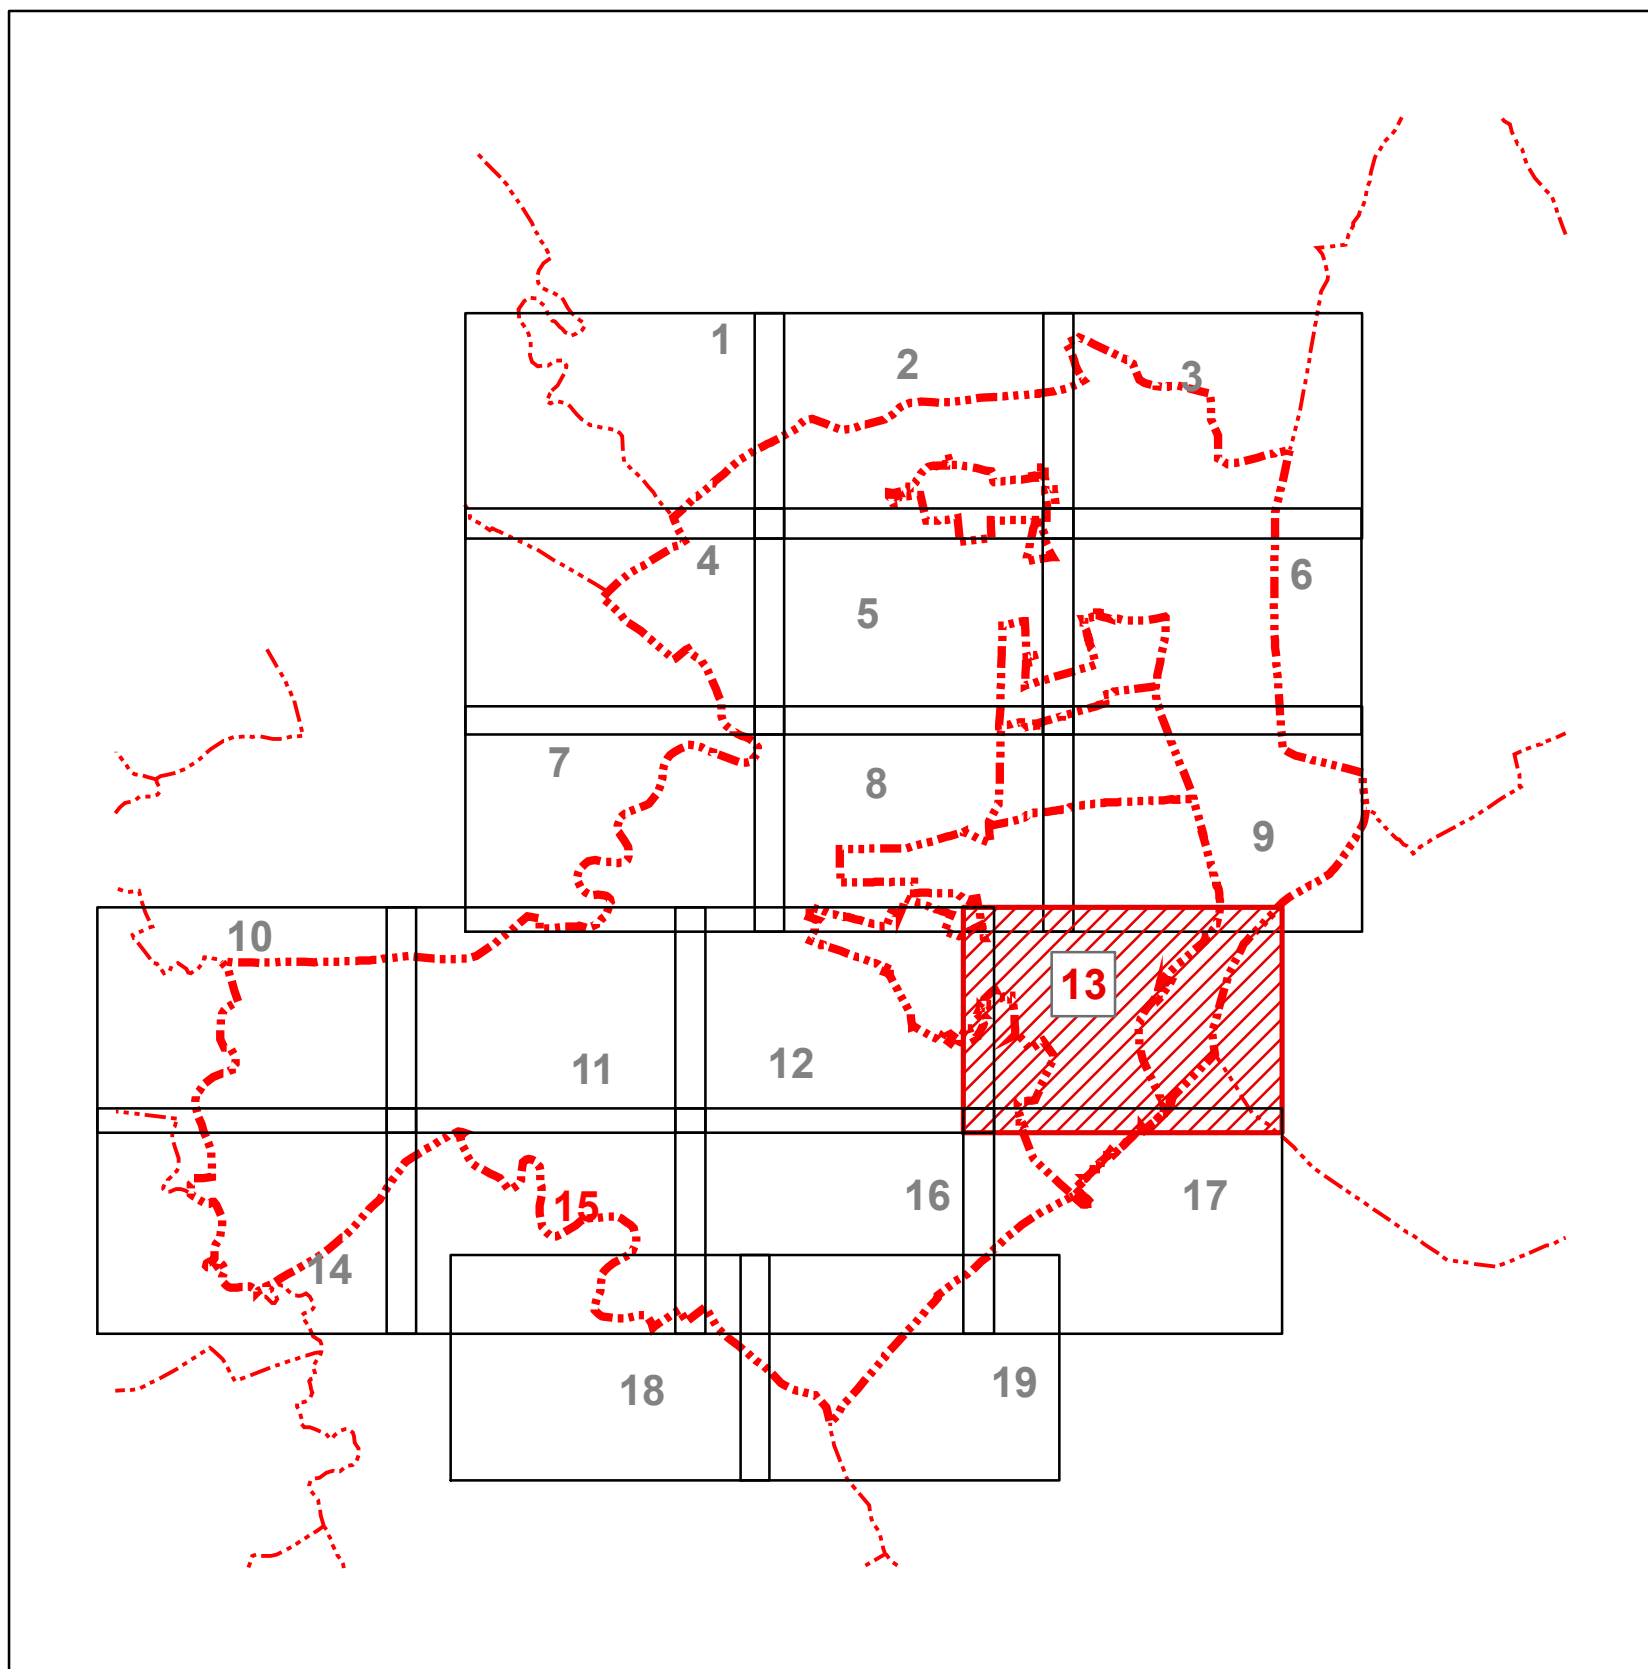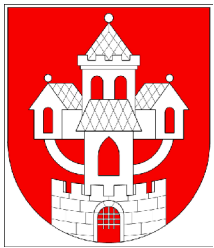

Obstarávateľ: Mesto Sereď, Námestie republiky č.1176/10, 096 01 Sereď
Osoba odborne spôsobilá pre obstaranie ÚPP a ÚPD: Ing. Anna Halabrinová
Spracovateľ: Ing. arch. Ján Kubina
Dátum: apríl 2018 č.z. 849/2018

**SCHÉMA ZÁVAZNÝCH ČASTÍ
A VEREJNOPROSPEŠNÝCH STAVIEB**

1:5 000

LEGENDA

BH-33 kód funkčnej plochy


zoznam skratiek

BH - plochy hromadnej bytovej výstavby

24 čísla verejnoprospešných stavieb
zoznam verejnoprospešných stavieb






hranica funkčných plôch

javy na zrušenie

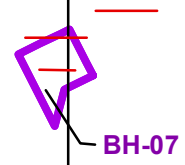

13

ÚZEMNÝ PLÁN MESTA SEREĎ - ZMENY A DOPLNKY Č.4/2018 - NÁVRH

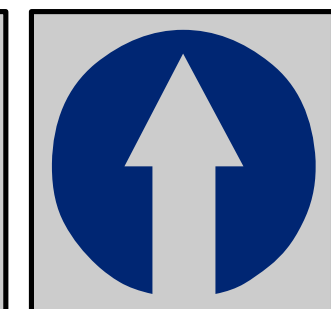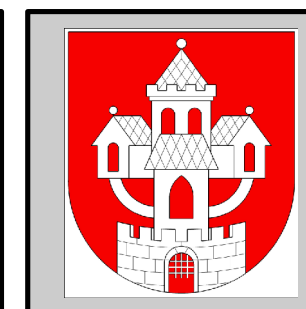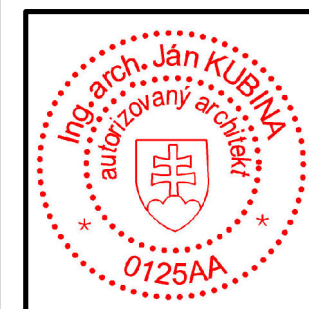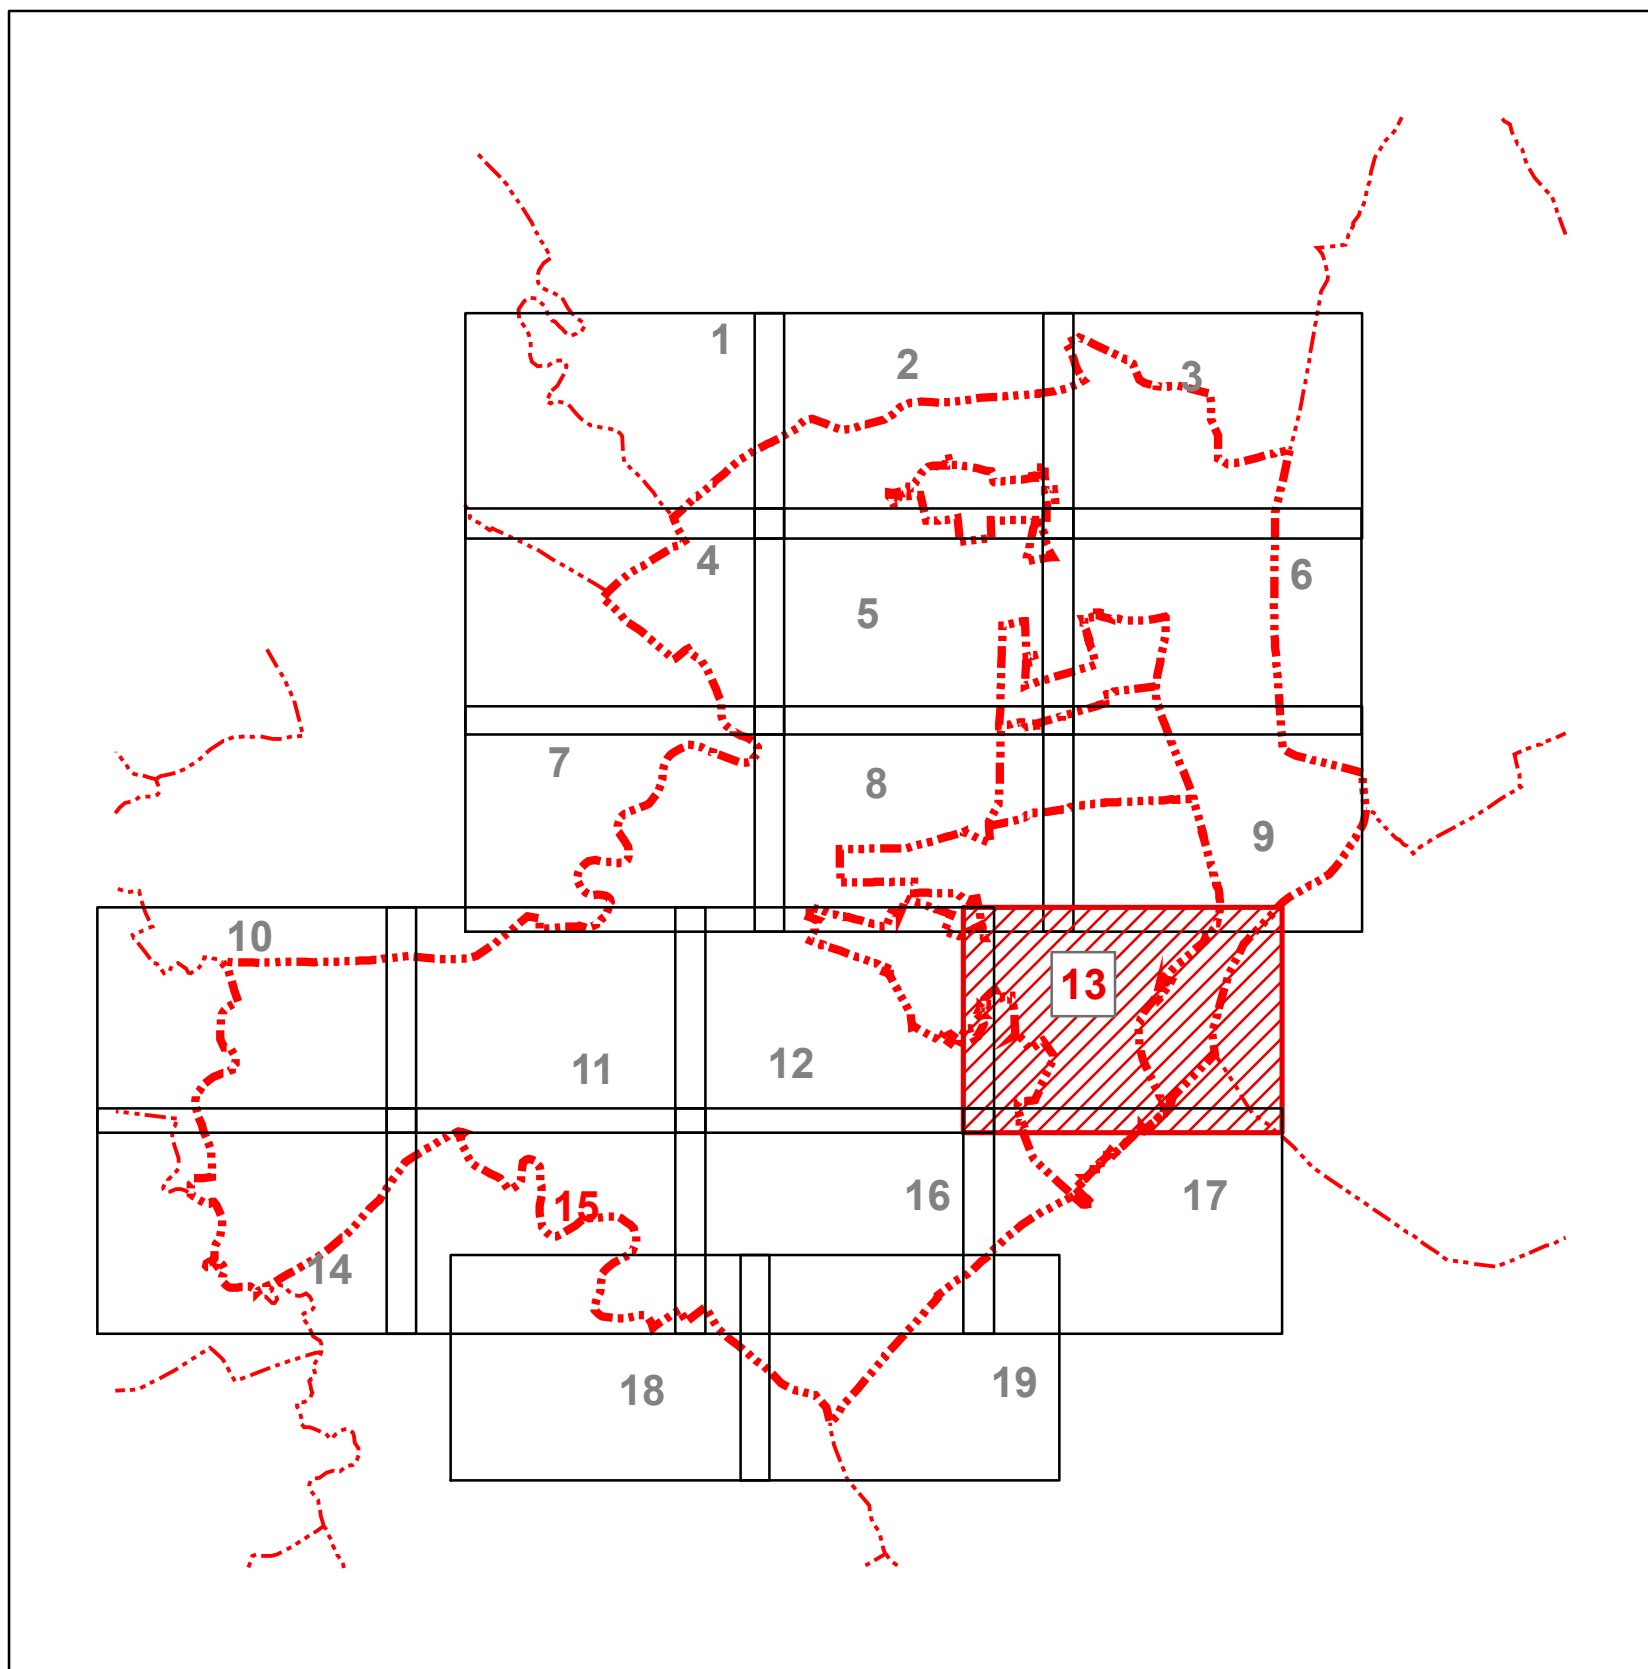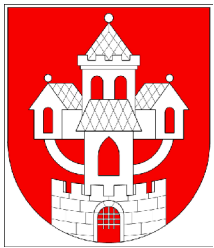

Obstarávateľ: Mesto Sereď, Námestie republiky č.1176/10, 096 01 Sereď
Osoba odborne spôsobilá pre obstaranie ÚPP a ÚPD: Ing. Anna Halabrinová
Spracovateľ: Ing. arch. Ján Kubina
Dátum: apríl 2018 č.z. 849/2018

**SCHÉMA ZÁVAZNÝCH ČASTÍ
A VEREJNOPROSPEŠNÝCH STAVIEB**

1:5 000

[illegible]

