



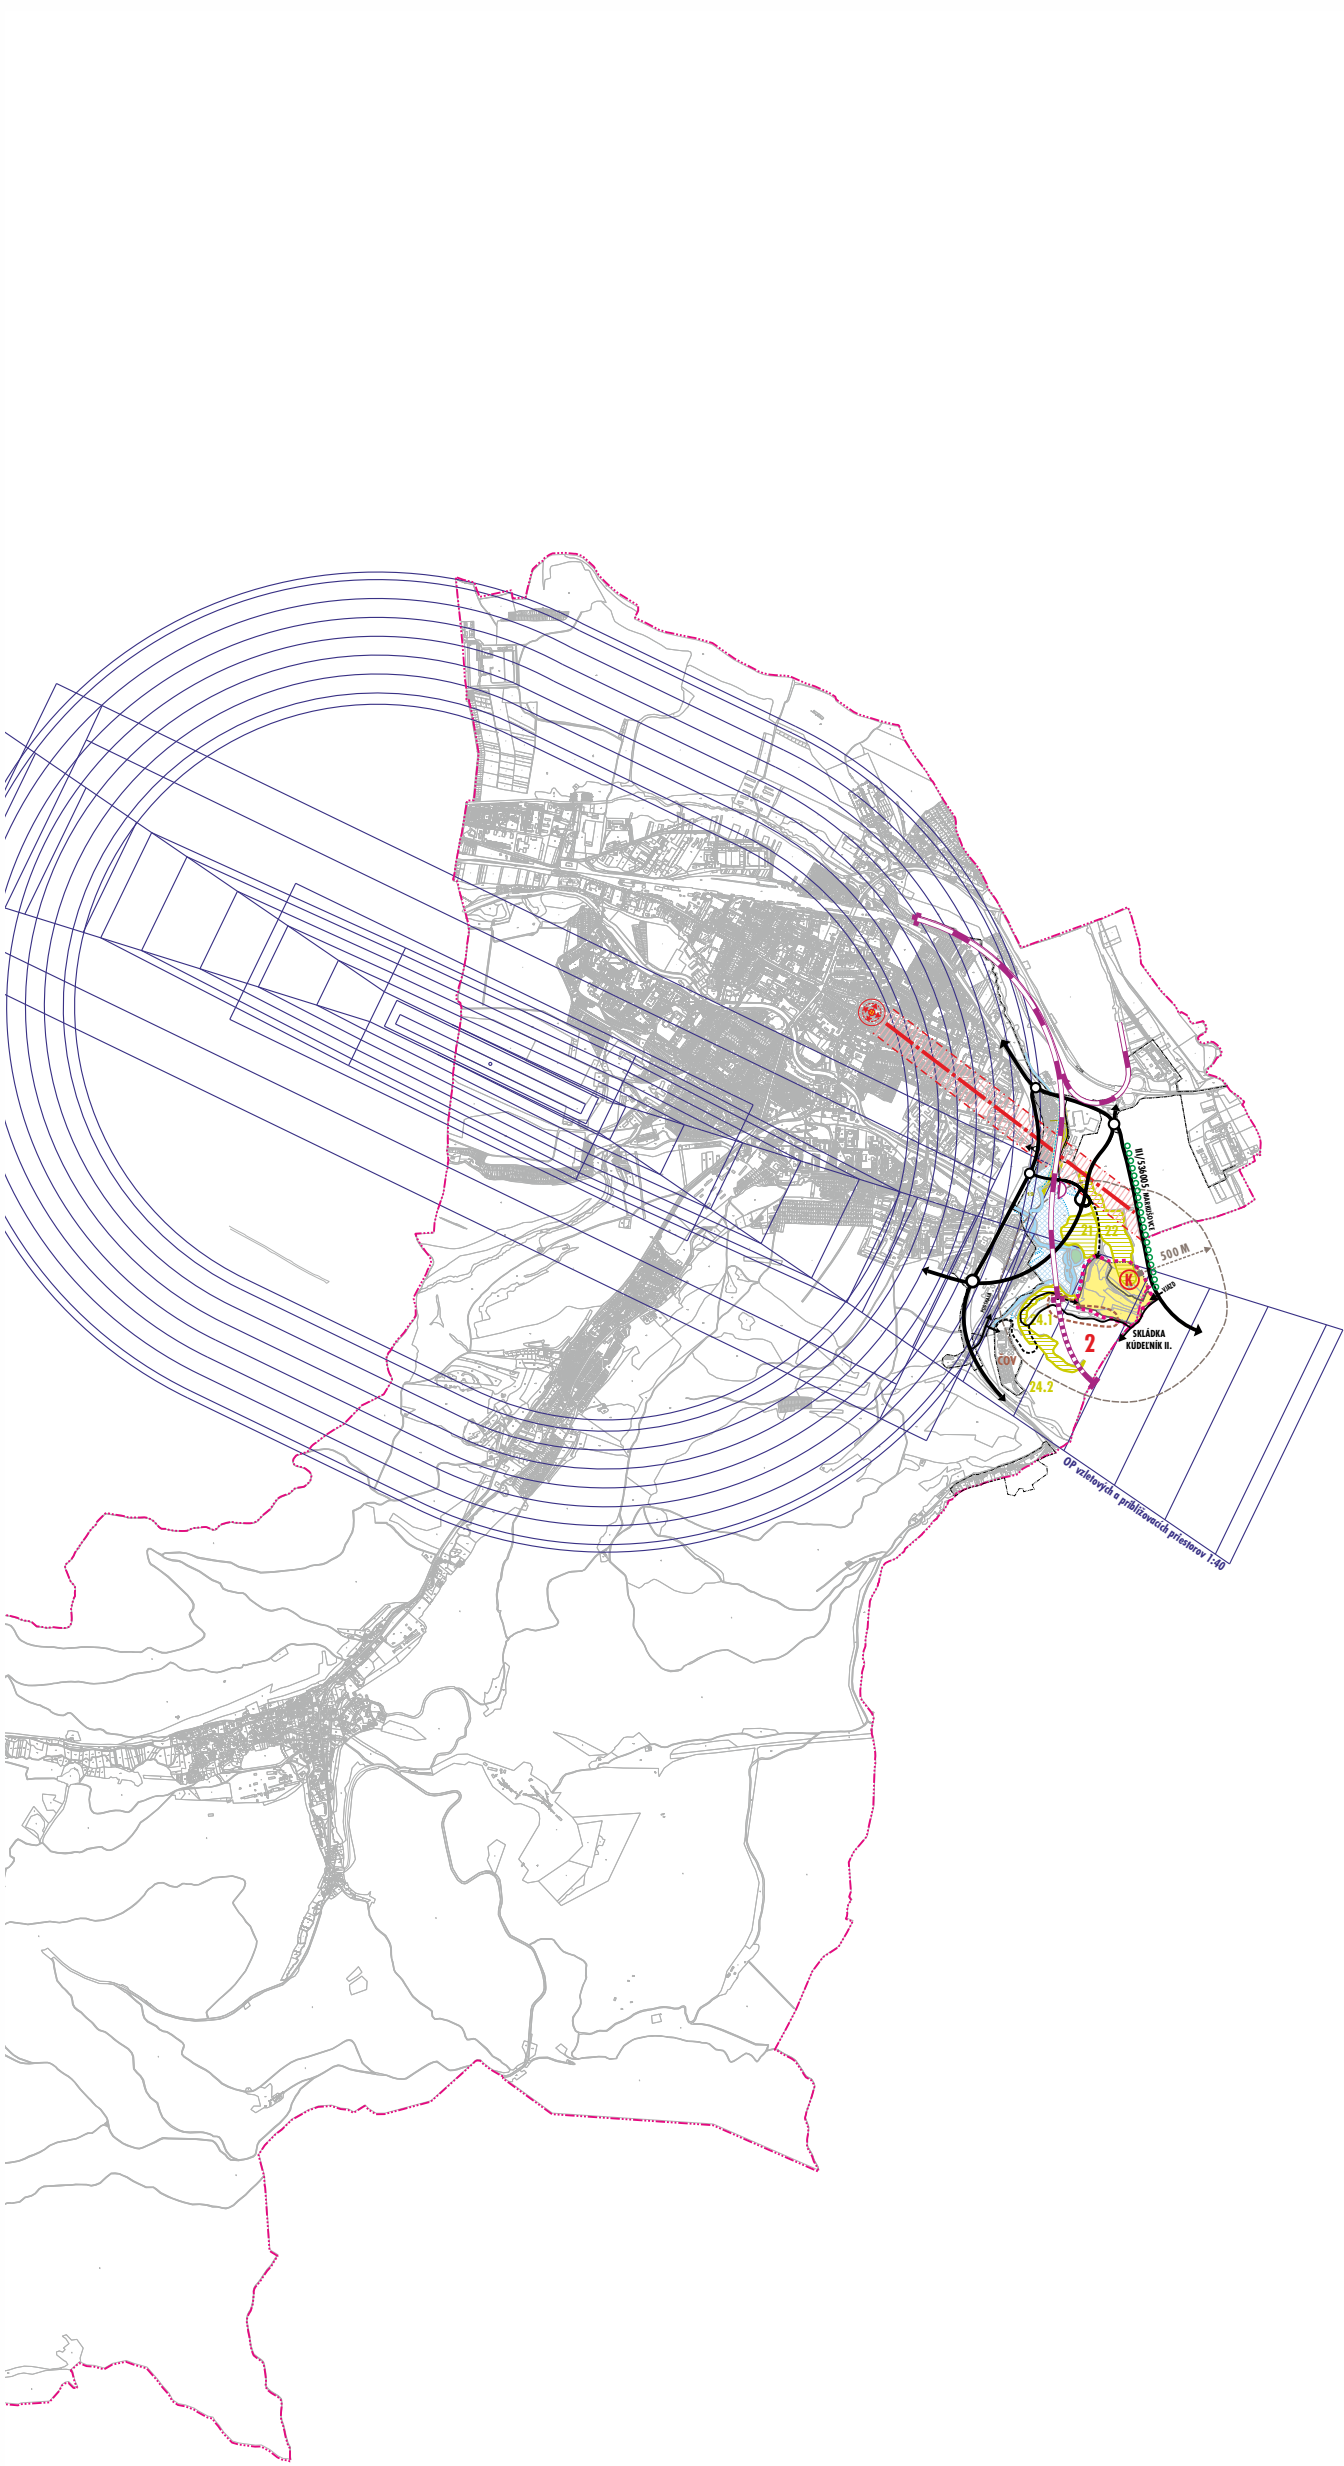

Ú Z E M N Ý P L Á N M E S T A
S P I Š S K Á N O V Á V E S
Z M E N Y A D O P L N K Y 2 0 1 8
/LOKALITA KÚDELNÍK - REGIONÁLNA SKLÁDKA ODPADOV KÚDELNÍK II.
R O Z Š Í R E N I E K A P A C I T Y S K L Á D K Y
Š Í R Š I E V Z Ť A H Y

A - VÝCHODISKOVÝ STAV / ZACHOVANÁ SÚČASNÁ FUNKCIA S MOŽNOSŤOU ROZVOJA B - NÁVRH (OPTIMÁLNE MOŽNOSTI ROZVOJA / OČAKÁVANÝ OPTIMÁLNY ROZVOJOVÝ TREND) C - VÝHLAD (PROGRESÍVNE MOŽNOSTI ROZVOJA / MOŽNÝ PROGRESÍVNY ROZVOJOVÝ TREND)	A	B	C
POLOHOPIŠ A VÝŠKOPIS KATASTRÁLNA MAPA MESTA / STAV PODĽA KN-C			
HRANICA KATASTRÁLNEHO ÚZEMIA MESTA SPIŠSKÁ NOVÁ VES			
VYMEDZENIE A OZNAČENIE RIEŠENÉHO ÚZEMIA (RÚ) ZMENY A DOPLNKY 2018/LOKALITA KÚDELNÍK - REGIONÁLNA SKLÁDKA ODPADOV KÚDELNÍK II. (K)			
PRILAHLÉ ZÁUJMOVÉ ÚZEMIE MESTA - SÚBOR FUNKČNÝCH PLŔCH 2 - VYBRANÝ VO VZŤAHU K ZAD 2018 /ČASŤ VO VÄZBE NA RIEŠENÉ ÚZEMIE			
VYBRANÉ JAVY V KONTAKTE S RIEŠENÝM ÚZEMÍM ZMIEN A DOPLNKOV 2018/LOKALITA KÚDELNÍK-REGIONÁLNA SKLÁDKA ODPADOV KÚDELNÍK II.			
HRANICA ZASTAVANÉHO ÚZEMIA MESTA (STAV K 19.12. 2005)/ČASŤ VO VÄZBE NA RIEŠENÉ ÚZEMIE			
OZNAČENIE SÚBORU FUNKČNÝCH PLŔCH 2 (SFP) VO VÄZBE NA RIEŠENÉ ÚZEMIE ZAD 2018			
HISTORICKÁ - VÝŠKOVÁ DOMINANTA S VÝHLIADKOU NA PZ SNV (ÚDAJ - ZÁSADY OCHRANY PAMIATKOVÉHO ÚZEMIA - KRAJSKÝ PAMIATKOVÝ ÚRAD KOŠICE, 2014)			
CHRÁNENÁ POHĽADOVÁ OS NA PZ SNV Z JUHOVÝCHODU (ÚDAJ - ZÁSADY OCHRANY PAMIATKOVÉHO ÚZEMIA - KRAJSKÝ PAMIATKOVÝ ÚRAD KOŠICE, 2014)			
STROMOVÁ ALEJA - VHODNÁ NA ZNOVUZALOŽENIE (ÚDAJ - ZÁSADY OCHRANY PAMIATKOVÉHO ÚZEMIA - KRAJSKÝ PAMIATKOVÝ ÚRAD KOŠICE, 2014)			
PRELOŽKA CESTY II/533 - ZBERNÁ KOMUNIKÁCIA FUNKČNEJ TRIEDY B1			
ZBERNÉ KOMUNIKÁCIE FUNKČNEJ TRIEDY B2 V KONTAKTE S RIEŠENÝM ÚZEMÍM			
VÝZNAMNÉ PRÍSTUPOVÉ KOMUNIKÁCIE VO VZŤAHU NA RIEŠENÉ ÚZEMIE SKLÁDKY			
ŽELEZNIČNÁ TRÁŤ: ČIERNA NAD TISOU - ŽILINA / DVOJKOĽAJNÁ, ELEKTRIFIKOVANÁ (DÚR - MODERNIZÁCIA ŽELEZNIČNEJ TRATE ŽILINA - KOŠICE)			
ŽELEZNIČNÁ TRÁŤ: SPIŠSKÁ NOVÁ VES - LEVOČA / JEDNOKOĽAJNÁ - NÁVRH NA ELEKTRIFIKÁCIU A ÚPRAVU TRASY (DÚR - MODERNIZÁCIA ŽELEZNIČNEJ TRATE)			
ŽELEZNIČNÁ ZASTÁVKA (DÚR - MODERNIZÁCIA ŽELEZNIČNEJ TRATE ŽILINA - KOŠICE)			
ÚZEMIA S VÝSKYTOM VÝZNAMNÝCH BIOTOPOV V KONTAKTE S RIEŠENÝM ÚZEMÍM (20,21,22)			
LETISKO S OCHRANNÝM VZLETOVÝM PÁSMOM			
ZÁPLAVOVÉ ÚZEMIE RIEKY HORNÁD SVAHOVÉ DEFORMÁCIE - POTENCIÁLNE / MIMO RIEŠENÉHO ÚZEMIA, V RÁMCI FORMÁTU DOTKNUTÉHO ÚZEMIA (ÚDAJ - ŠTÁTNY GEOLOGICKÝ ÚSTAV DIONÝZA ŠTÚRA, MAPOVÝ PODKLAD V M 1:75 000)			

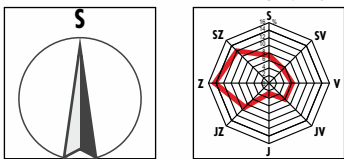

NÁZOV DOKUMENTÁCIE
ÚPN MESTA SPIŠSKÁ NOVÁ VES-ZMENY A DOPLNKY 2018/LOKALITA KÚDELNÍK - REGIONÁLNA SKLÁDKA ODPADOV KÚDELNÍK II.-ROZŠÍRENIE KAPACITY SKLÁDKY

NÁZOV VÝKRESU
ŠÍRŠIE VZŤAHY

ING.ARCH. MICHAL GAJ ST.
KONATEĽ-RIADITEĽ S.R.O.

ING.ARCH. EVA FARAGÓOVÁ
KONATEĽ S.R.O.

ING.ARCH. MICHAL DOVIČOVIČ
KONATEĽ S.R.O.

ING.ARCH. MICHAL GAJ, ING.ARCH. EVA FARAGÓOVÁ

ING.ARCH. MICHAL GAJ, ING.ARCH. EVA FARAGÓOVÁ, ING. MIROSLAV BARTEK, ING. NATAŠA PAULÍNOVÁ, ING. ANNA DOŠEKOVÁ

DIGITÁLNE SPRACOVANIE GRAFICKEJ ČASŤI
ARCH.EKO, S. R. O.

ČÍSLO VÝKRESU
1

ČÍSLO ZÁKAZKY
172 - U / 18

MIERKA
1:50000

2018

ARCHEKO

ATELIÉR ARCHITEKTÚRY URBANIZMU A EKOLÓGIE
S.R.O.
KUZMÁNYHO 2, 974 01 BANSKÁ BYSTRICA
TEL.: 048 / 412 63 62
e-mail: arch.eko@archeko.sk