


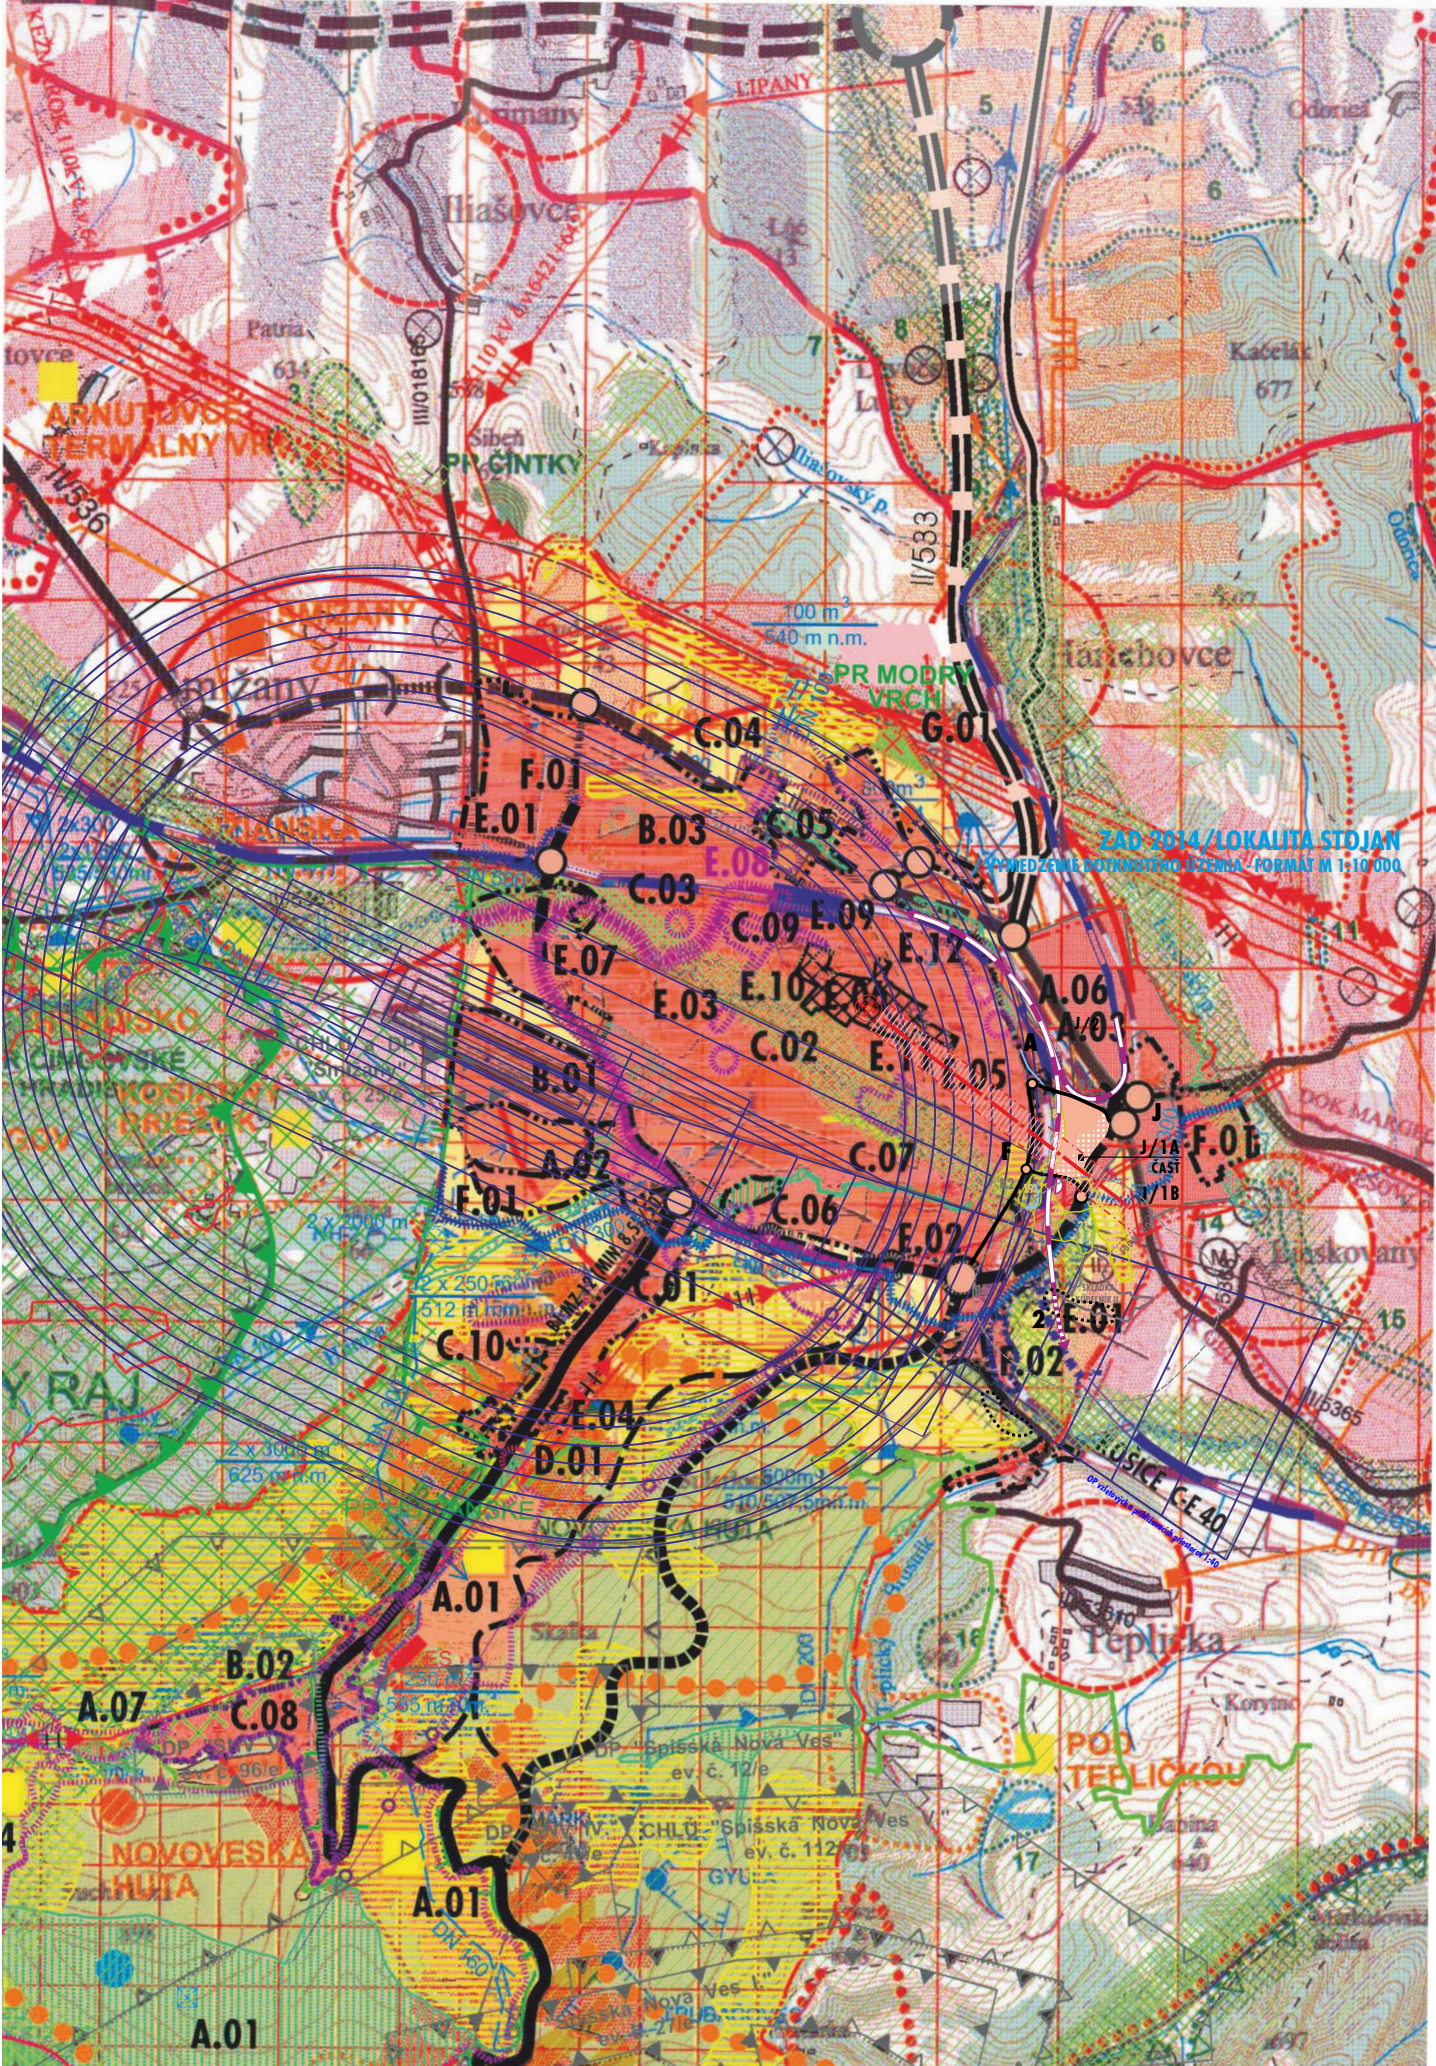

ZMENY A DOPLNKY 2014/ LOKALITA STOJAN		
A - VÝCHOVÝSTAVY STAV / ZACHOVANÁ SÚČASNÁ FUNKCIA S MOŽNOSŤOU ROZVOJA	B - OPTIMÁLNE MOŽNOSTI ROZVOJA / OČAKÁVANÝ OPTIMÁLNY ROZVOJOVÝ TREND	C - PROGRESÍVNE MOŽNOSTI ROZVOJA / MOŽNÝ PROGRESÍVNÝ ROZVOJOVÝ TREND
POLOHOVÝSTAVY		
KATASTRÁLNA MAPA MESTA / STAV PODĽA KNK		
HRANICA KATASTRÁLNEHO ÚZEMIA MESTA SPIŠSKÁ NOVÁ VES		
VÝMEZOVANIE RIEŠENÉHO ÚZEMIA (RÚ)		
ZMENY A DOPLNKY 2014/ LOKALITA STOJAN		
TAJISKOVE ÚZEMIE KATASTRA - ZASTAVANÉ ÚZEMIE/ČASŤ VO VÁZBE NA RIEŠENÉ ÚZEMIE (STAV K 19.12.2005 A NÁVRH NA ROZŠÍRENIE - ROZVOJOVÁ PLOŠKA ZMIEN A DOPLNKOV 2014)		
VYBRANÉ JAVY V KONTEXTE S RIEŠENÝM ÚZEMÍM ZMIEN A DOPLNKOV 2014/ LOKALITA STOJAN		
HRANICA ZASTAVANÉHO ÚZEMIA MESTA (STAV K 19.12.2005)/ČASŤ VO VÁZBE NA RIEŠENÉ ÚZEMIE		
OSMAČENIE URBANISTICKÝCH OKRSKOV (UO) A ICH VYBRANÝCH ÚZEMNÝCH ČASŤÍ VO VÁZBE NA RIEŠENÉ ÚZEMIE		
HISTORICKÁ - VÝSOVÁ DOMINANTA S VÝHLADOM NA PZ SNV (UJAZDZASADY OCHRANY PAMIAŤOVÉHO ÚZEMIA - KRAJSKÝ PAMIAŤOVÝ ÚRAD KOŠICE, 2014)		
CHRÁNENÁ POKRAJINA OS NA PZ SNV - JUHOVÝCHODNÝ (UJAZD - ZÁSADY OCHRANY PAMIAŤOVÉHO ÚZEMIA - KRAJSKÝ PAMIAŤOVÝ ÚRAD KOŠICE, 2014)		
PRELOŽKA CESTY II/533 - ZBERNÁ KOMUNIKÁCIA FUNKČNEJ TRIEDY B1		
ZBERNÁ KOMUNIKÁCIA FUNKČNEJ TRIEDY B2 V KONTEXTE S RIEŠENÝM ÚZEMÍM		
ŽELEZNÍČNÁ TRATĽ ČIERNA NAD TISOU - ŽILINA (DOVOJKAJNA, ELEKTRIFIKOVANÁ (DOB - MODERNIZÁCIA ŽELEZNÍČNEJ TRATE ŽILINA-KOŠICE)		
ŽELEZNÍČNÁ TRATĽ SPIŠSKÁ NOVÁ VES - LEVOČA / JEDNODUCHÁ - NÁVRH NA ELEKTRIFIKÁCIU A ÚPRÁVU TRASY (DOB - MODERNIZÁCIA ŽELEZNÍČNEJ TRATE)		
ŽELEZNÍČNÁ ZASTÁVKA (DOB - MODERNIZÁCIA ŽELEZNÍČNEJ TRATE ŽILINA-KOŠICE)		
ÚZEMIA S VYSTÝTOM VÝZNAMNÝCH BIOTOPOV V KONTEXTE S RIEŠENÝM ÚZEMÍM (10.10.2011)		
LTISKO S OCHRAŇOVANÝM VZLETÝM PÁSMOM SVANOVÝ DIFERENCIÁL - POTENCIÁLNY / NÁRHO RIEŠENÉHO ÚZEMIA, V RÁMCI FORMÁTU DOTKNUTÉHO ÚZEMIA (UJAZD - STÁTNÝ GEOLOGICKÝ ÚSTAV BODNÁR, 2014, MAPOVÝ PODKLAD W 1:25 000)		

ZOZNAM ZMIEN A DOPLNKOV 2009 PODĽA FUNKČNÝCH CELKOV:

A.01 REKREAČNÝ AREÁL "SPIŠSKÝ RAJ" - SPIŠSKÁ NOVÁ VES	A.04 REKREAČNÝ AREÁL "HORŠKUP" - NOVOVESKÁ HUTA	B. PRIEMYSEL a vybrané bnfunkčné plochy
A.02 VILČURŇA - KOMUNITNÉ CENTRUM, MATERSKÁ ŠKOLA, BYTAVNIE	A.05 NOVOVESKÁ HUTA - NÁVRH ZMIEŠANÉHO ÚZEMIA S PREVIAHOM PLOCH RCR	B.01 BIFUNKČNÉ PLOCHY LETECKÁ UL (VYRÁTNÉ BAUMARKET)
A.03 ZÁHRADKÁRSKA OSADA - ZO KATIA	A.06 CINTORÍN MESTO / ÚR 09-114 / 2003-Fe, vydané 14.4.2003 odd.výst.a dopravy, právop. od 16.5.2003.	B.02 URČENIE DOBYVACIEHO PRIESTORU / SPIŠSKÁ NOVÁ VES - H. HUTA (96/a)
	A.07 CINTORÍN V MESTNEJ ČASŤI NOVOVESKÁ HUTA / ÚR č. 4150/2002-Fe, vydané 13.12.2002 odd.výst.a dopravy, právoplatné od 16.1.2003	B.03 BIFUNKČNÉ PLOCHY VÝROBY A VYBAVENOSTI (NOVES OKNA)

B-OPTIMÁLNE MOŽNOSTI ROZVOJA / OČAKÁVANÝ OPTIMÁLNY ROZVOJOVÝ TREND

C-PROGRESÍVNE MOŽNOSTI ROZVOJA / MOŽNÝ PROGRESÍVNÝ ROZVOJOVÝ TREND

B / C
- NÁVRH ROZVOJOVÝCH OSÍ V ZMYSE KÚRS 2001, ÚPN VÚC KOŠICKÝ KRAJ - ZMENY A DOPLNKY 2004 A ÚPN MESTA SPIŠSKÁ NOVÁ VES
ROZVOJOVÁ OS 1.STUPŇA (KÚRS 2001) - ŽILINSKO - PODTATRANSKÁ ROZVOJOVÁ OS: ŽILINA - MARTIN - POPRAD - PREŠOV
ROZVOJOVÁ OS 3.STUPŇA (ÚPN VÚC - KÚRS) - HORNÁRSKA ROZVOJOVÁ OS: SPIŠ.ŠTVRTOK - SNV - KROMPACHY - KOŠICE
ROZVOJOVÁ OS 4.STUPŇA (ÚPN VÚC) - HNILECKÁ ROZVOJOVÁ OS: JAKLOVCE - GELNICA - NÁLEPKOVO - SNV
POTENCIÁLNA KOMUNIKAČNO-REKREAČNÁ ROZVOJOVÁ OS /SNV-HNILEC (DOBŠINÁ) - ROŽŇAVA (ÚPN MESTA)
POTENCIÁLNA KOMUNIKAČNO-REKREAČNÁ ROZVOJOVÁ OS /SPIŠSKÁ NOVÁ VES - LEVOČA (ÚPN MESTA)
- NÁVRH PRIESTOROVEJ ORGANIZÁCIE ŠTRUKTÚRY AGLOMERÁCIE V ZMYSE ÚPN MESTA SPIŠSKÁ NOVÁ VES :
ÚZEMIE SÍDEL AGLOMERÁCIE SPIŠSKÁ NOVÁ VES - LEVOČA
ÚZEMIE VNÚTORNEHO AGLOMERAČNÉHO ZOSKUPENIA /KATASTRÁLNE ÚZEMIE MESTA SPIŠSKÁ NOVÁ VES V ČLENEH:
- ŤAŽISKOVÉ ÚZEMIE KATASTRA - ZASTAVANÉ ÚZEMIE SÍDELNEHO ÚTVARU /STAV Z ROKU 2005 A NÁVRH NA ROZŠÍRENIE/
- PRICAHLE ZAJÍMOVÉ ÚZEMIE SÍDELNEHO ÚTVARU (POČNOHOSPODÁRSKY PODNY FOND - PPF)
- OSTATNÉ ÚZEMIE KATASTRA SÍDELNEHO ÚTVARU (LESNÝ PODNY FOND)

B / C
ÚZEMIE TANGENCIÁLNEHO AGLOMERAČNÉHO ZOSKUPENIA (SMIŽANY, HARKOVCE, LIESKOVANY)
ÚZEMIE VONKAJŠIEHO AGLOMERAČNÉHO ZOSKUPENIA (TEPLICKÁ, MARKUŠOVCE, ODORIN, DAMISOVCE, LEVOČA, ILIAŠOVCE, KURIMANY)
MESTA AGLOMERAČNÉHO ZOSKUPENIA / MESTSKÉHO CHARAKTERU
MESTA AGLOMERAČNÉHO ZOSKUPENIA / VIDECKÉHO CHARAKTERU
- VÝZNAMOVÁ HIERARCHIZÁCIA REKREAČNÝCH SÍDEL, STREDISK A LOKALÍT V ZMYSE KÚRS:
CELOVÉ MESTO CESTOVNEHO RUCHU NADREGIONÁLNEHO VÝZNAMU
SÍDLO VÝZNAMNÉ PRE TURIZMUS REGIONÁLNEHO A NADREGIONÁLNEHO VÝZNAMU
SÍDELNÉ STREDISKO REKREÁCIE A TURIZMU REGIONÁLNEHO A NADREGIONÁLNEHO VÝZNAMU
STREDISKO REKREÁCIE TURIZMU A ZIMNÝCH ŠPORTOV REGIONÁLNEHO A NADREGIONÁLNEHO VÝZNAMU
TURISTICKÁ ZÁKLADŇA, NÁVŠTEVNÉ MÍSTO REGIONÁLNEHO VÝZNAMU
TURISTICKÁ ATRAKTIVITA NADREGIONÁLNEHO VÝZNAMU

Ú Z E M N Ý P L Á N M E S T A S P I Š S K Á N O V Á V E S Z M E N Y A D O P L N K Y D O R O K U 2 0 1 4 Š I R Š I E V Z Ť A H Y

A-VÝCHOVÝSTAVY STAV / ZACHOVANÁ SÚČASNÁ FUNKCIA S MOŽNOSŤOU ROZVOJA
B-OPTIMÁLNE MOŽNOSTI ROZVOJA / OČAKÁVANÝ OPTIMÁLNY ROZVOJOVÝ TREND
C-PROGRESÍVNE MOŽNOSTI ROZVOJA / MOŽNÝ PROGRESÍVNÝ ROZVOJOVÝ TREND

	A	B / C
(ZÁKLADNÉ MAPY SR, M 1:50 000, STAV Z R.1992)		
KRAJSKÁ HRANICA		
OKRESNÁ HRANICA		
HRANICA KATASTRÁLNEHO ÚZEMIA MESTA SPIŠSKÁ NOVÁ VES HRANICA ZASTAVANÉHO ÚZEMIA (STAV Z ROKU 2005)		
MESTSKÁ PAMIAŤOVÁ ZÓNA		
REKREAČNÝ PRIESTOR ÚPN VÚC KOŠICKÝ KRAJ - ZMENY A DOPLNKY 2009		
LEGISLATÍVNA OCHRANA PRÍRODY:		
HRANICA NÁRODNÉHO PARKU SLOVENSKÝ RAJ		
HRANICA OCHRANÉHO PÁŠMA NÁRODNÉHO PARKU SLOVENSKÝ RAJ		
HRANICA CHRÁNENEJ KRAJINNEJ OBLASTI		
PRIRODNÁ REZERVÁCIA (PR) "MURÁN" / SKUEV0106 (OP 100 m)		
PRIRODNÁ REZERVÁCIA (PR) / PRIRODNÁ REZERVÁCIA "MODRÝ VRCH" - NÁVRH NA ZRUŠENIE		
CHRÁNENÝ AREÁL (CHA) "KNOLA"		
NÁRODNÁ PRIRODNÁ PAMIAŤKA (NPP)		
PRIRODNÁ PAMIAŤKA (PP) "HUTIANSKE"		
BIOCENTRUM NADREGIONÁLNEHO AŽ PROVINCIONÁLNEHO VÝZNAMU (ÚPN VÚC KK ZaD 2009)		
BIOCENTRUM REGIONÁLNEHO VÝZNAMU (ÚPN VÚC KK ZaD 2009)		
BIOKORIDOR REGIONÁLNEHO VÝZNAMU / NADREGIONÁLNEHO VÝZNAMU ÚPN VÚC KOŠICKÝ KRAJ - ZMENY A DOPLNKY 2009		
ÚZEMIE EURÓPSKEHO VÝZNAMU ÚPN VÚC KOŠICKÝ KRAJ - ZMENY A DOPLNKY 2009		144
CHRÁNENÉ VTÁČIE ÚZEMIE "VOLOVSKÉ VRCHY" (SKCHVU036)		
OCHRANÉ LEŠY V RÁMCI REKREAČNÉHO AREÁLU "SPIŠSKÝ RAJ"		
VÝZNAMNÉ BIOTOPY		
MOKRADE (RAMSARSKÁ DOHODA) / MOKRADE - NAVRHOVANÉ (ÚPN MESTA SNV / ZAD 2009)		
SKLÁDKA URČENÁ NA MONITORING		
REKULTIVOVANÁ ALEBO ZLIKVIDOVANÁ SKLÁDKA		
HRANICA PRIESKUMNEHO ÚZEMIA SPIŠSKÁ NOVÁ VES		
DOBYVACÍ PRIESTOR NERASTNÝCH SUROVÍN (AKTUALIZOVANÉ ÚPN SNV ZaD 2009)		
CHRÁNENÉ LOŽISKOVÉ ÚZEMIE (AKTUALIZOVANÉ ÚPN SNV ZaD 2009)		
TRASA LANOVEJ DRAHY		
RÁDIORELEOVÁ TRASA		
SÚSTREDOVACIA - TELEKOMUNIKAČNÁ ÚSTREDŇA		
HRANICA MTO SPIŠSKÁ NOVÁ VES		

C. BYŤAVNIE a vybrané zmladené funkcie súvisiace s bytovaním (polyfunkčno-bytovo=OV)

- C.01 FERČKOVCE - IBV TRIANGLE
- C.02 FANDOTO UL. - PRESTAVBA MŠ NA POLYFUNKCIU
- C.03 ROJOKOVCE UL. - POLYFUNKCIA
- C.04 DÍNE HONY
- C.05 TEPE - RADNISKÉHO UL.
- C.06 VÝŠŇ HÁMOR
- C.07 KASÁRNE NA UL. ČSL ARMÁDY
- C.08 N. HUTA - NÁVRH ZMIEŠANÉHO ÚZEMIA S PREVIAHOM PLOCH BYŤAVNIA
- C.09 UL. DUKLIANSKA, LETECKÁ, STAROSASKÁ, čest ul. HVIKEDZOSLAVOVA, ODOBROÁOV
- C.10 MALÉ POLE

D. ZMIEŠANÁ FUNKCIA (bytovne + rekreácia):

- D.01 FERČKOVCE - PREDNÁ HUTA
- E. DOPRAVA a ZMENY DOPRAVY UPRESŇUJÚCE A SPODROBŇUJÚCE ÚPN MESTA SNV
- E.01 MODERNIZÁCIA ŽELTRATE-ZASTÁVKA "MADARAS"-MIMOÚR. KRIŽOVATKA-ZÁPAD
- E.02 JUHOVÝCHODNÝ OBCHVAT - ÚPRÁVENÁ TRASA
- E.03 MOST MATUŠKOVA UL., DOPRAVNÉ PREPOJENIE - MATUŠKOVA - DUKLIANSKA
- E.04 KOMUNIKÁCIA A PARKOVSKÁ K LYŽARSKEMU AREÁLU RITTENBERG
- E.05 MALÁ OKRUŽNÁ KRIŽOVATKA - MARKUŠOVSKÁ CESTA
- E.06 PARKOVSKO NA ŠKOLSKÉJ UL.
- E.07 GARÁŽE ZA SÍDELSKOU MIER



NÁZOV DOKUMENTÁCIE		
ÚZEMNOPLÁNOVACIA DOKUMENTÁCIA, ÚZEMNÝ PLÁN MESTASPIŠSKÁ NOVÁ VES-ZMENY A DOPLNKY DO ROKU 2014		
NÁZOV VÝKRESU		
ŠIRŠIE VZŤAHY		
OBSTARÁVATEĽ		
MESTO SPIŠSKÁ NOVÁ VES		
ZHOŤOVITEĽ		
ARCH.EKO, S.R.O.	ARCH.EKO, S.R.O.	ARCH.EKO, S.R.O.
ING.ARCH. MICHAL GAJ ST. KONATEĽ-RÍADITEĽ S.R.O.	ING.ARCH. EVA FARAGÓOVÁ KONATEĽ S.R.O.	ING.ARCH. MICHAL DOVIČOVIČ KONATEĽ S.R.O.
KOORDINÁCIA A KONCEPCIA DIELA		
ING.ARCH. MICHAL GAJ ST., ING.ARCH. EVA FARAGÓOVÁ, ING.ARCH. MICHAL DOVIČOVIČ		
RIEŠITEĽSKÝ KOLEKTÍV		
ING.ARCH. MICHAL GAJ, ING.ARCH. EVA FARAGÓOVÁ, ING.ARCH. MICHAL DOVIČOVIČ, ING. MIROSLAV BARTEK, ING. NATAŠA PAULÍNYOVÁ, ING. ANNA DOŠEKOVÁ		
DIGITÁLNE SPRACOVANIE GRAFICKEJ ČASŤI		
ARCH.EKO, S. R. O.		
ČÍSLO VÝKRESU		
1		
2 0 1 5		
ČÍSLO ZÁKAZY		
172 - U / 14		
MIERKA		
1 : 5 0 0 0 0		
ARCH.EKO		
ATELIÉR ARCHITECTURY URBANIZMU A EKOLÓGIE		
S.R.O.		
KUZYMANHO 2, 97401 BANSKÁ BYSTRICA		
TEL.: 048 / 412 63 62		
e-mail: arch.eko@archeko.sk		