



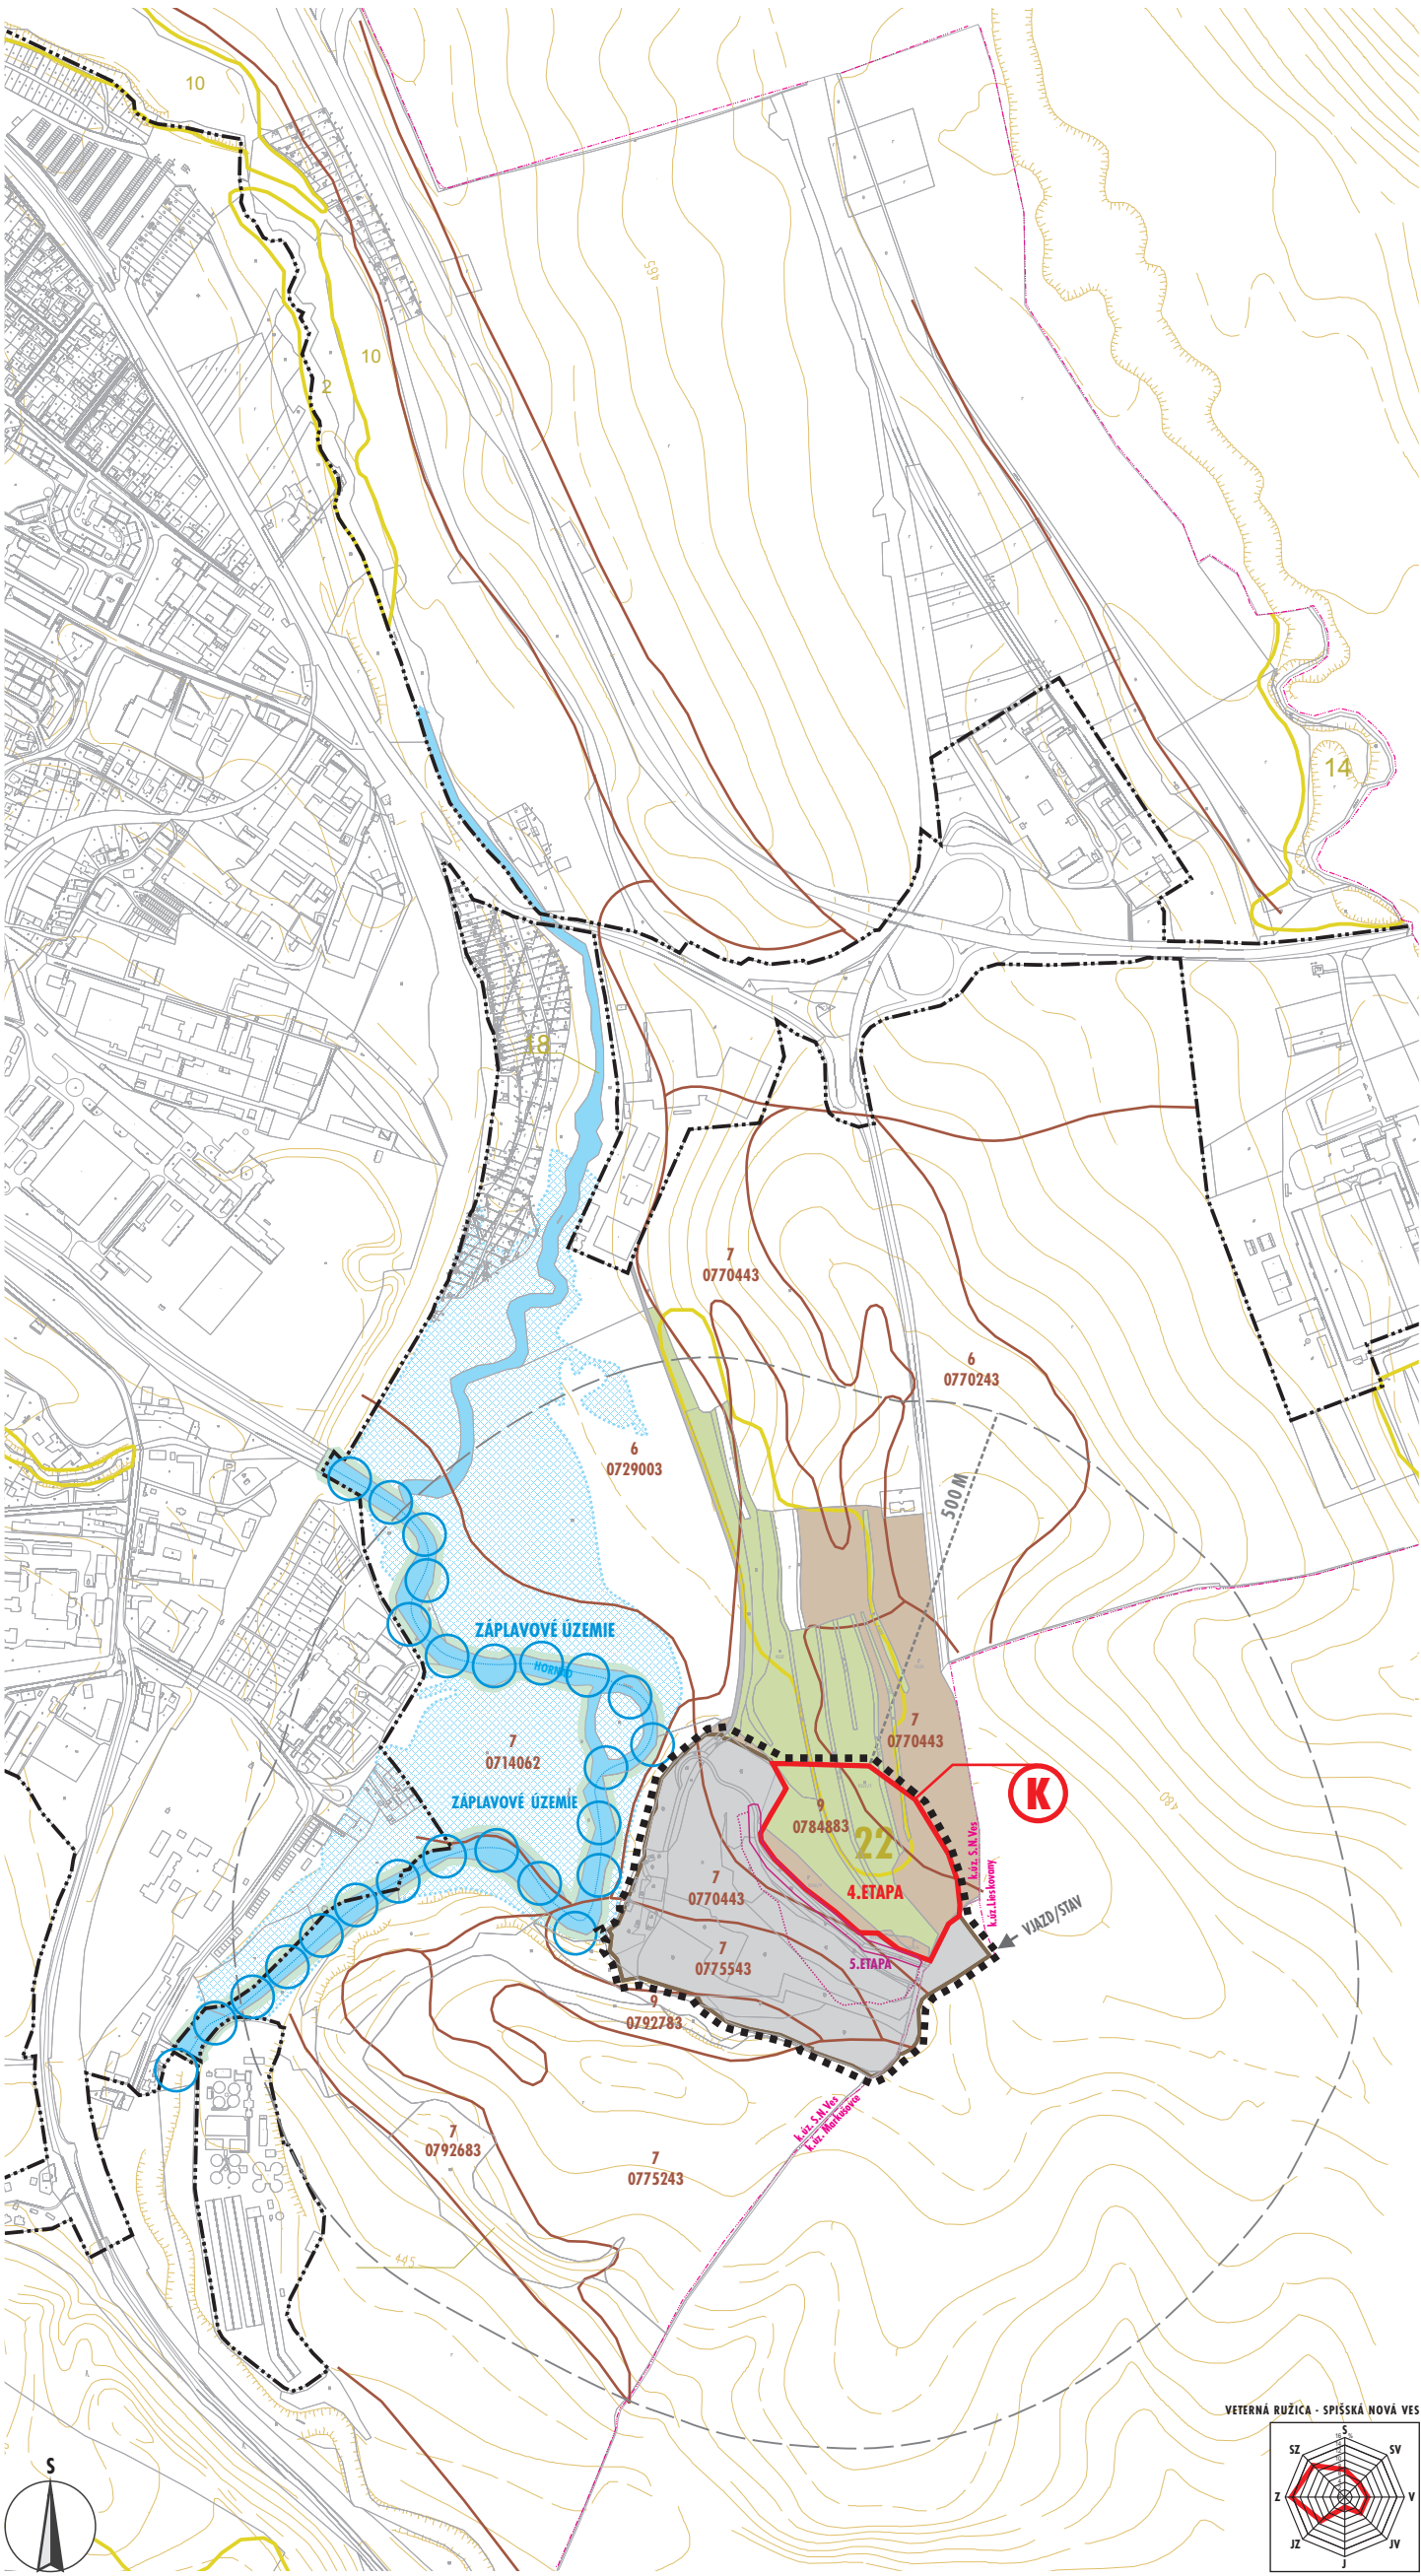

ZÁKLADNÁ FUNKČNÁ RAJONIZÁCIA KATASTRÁLNEHO ÚZEMIA MESTA S PRIEMETOM PRIESTOROVEJ ORGANIZÁCIE:

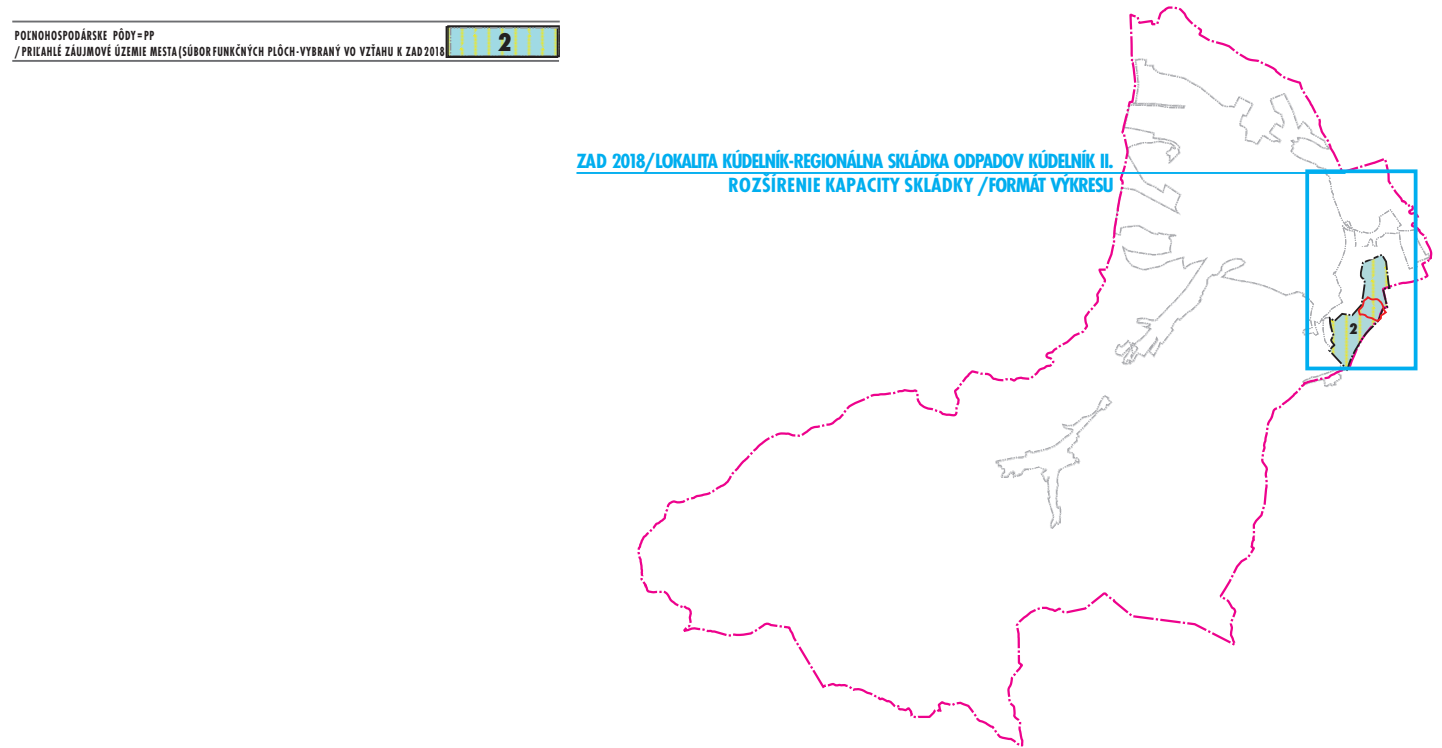

Ú Z E M N Ý P L Á N M E S T A S P I Š S K Á N O V Á V E S Z M E N Y A D O P L N K Y 2 0 1 8 /LOKALITA KÚDELNÍK-REGIONÁLNA SKLÁDKA ODPADOV KÚDELNÍK II. R O Z Š Í R E N I E K A P A C I T Y S K L Á D K Y

VYHODNOTENIE PERSPEKTÍVNEHO POUŽITIA POĽNOHOSPODÁRSKEJ PÔDY NA NEPOĽNOHOSPODÁRSKE ÚČELY

KATASTRÁLNA MAPA STAV KN - C VÝŠKOPIS	
HRANICA KATASTRÁLNEHO ÚZEMIA MESTA SPIŠSKÁ NOVÁ VES HRANICA ZASTAVANÉHO ÚZEMIA MESTA SPIŠSKÁ NOVÁ VES K 19.12.2005 (SCHVAĽOVACÍ PROTOKOL Č.3/2005)	
VYMEDZENIE RIEŠENÉHO ÚZEMIA ZMIEN A DOPLNKOV 2018 /LOKALITA KÚDELNÍK -REGIONÁLNA SKLÁDKA ODPADOV KÚDELNÍK II.-ROZŠÍRENIE KAPACITY SKLÁDKY	
PLOCHY ODŇATIA PP VYPLÝVAJÚCE ZO ZMIEN A DOPLNKOV 2018 /LOKALITA KÚDELNÍK-REGIONÁLNA SKLÁDKA ODPADOV KÚDELNÍK II.-ROZŠÍRENIE KAPACITY SKLÁDKY	
ČÍSLO LOKALITY ZÁBERU VYPLÝVAJÚCE ZO ZMIEN A DOPLNKOV 2018 /LOKALITA KÚDELNÍK -REGIONÁLNA SKLÁDKA ODPADOV KÚDELNÍK II.-ROZŠÍRENIE KAPACITY SKLÁDKY	
HRANICE BPEJ	
KÓD BPEJ	0770443
SKUPINA KVALITY PÔD	7
VODNÝ TOK HORNÁD (HYDRICKÝ BIOKORIDOR REGIONÁLNEHO VÝZNAMU)	
PLOCHA REGIONÁLNEJ SKLÁDKY ODPADOV V ROZSAHU SÚČASNÉHO OPLOTENIA - STAV HRANICE DRUHU POZEMKOV V RÁMCI A V KONTAKTE PLOCHY S POTREBOU ODŇATIA PP VYPLÝVAJÚCEJ ZO ZMIEN A DOPLNKOV 2018	
TRVALÉ TRÁVNE PORASTY (LÚKY)	
ORNÁ PÔDA	
VÝZNAMNÝ BIOTOP EURÓPSKEHO VÝZNAMU - Lk1 (22) / ČASŤ PLOCHA REGIONÁLNEJ SKLÁDKY ODPADOV -NÁVRH PREUKÁZANIE DOPADU NA ŽP (OP 500M)	
ZÁPLAVOVÉ ÚZEMIE RIEKY HORNÁD	



NÁZOV DOKUMENTÁCIE
ÚPN MESTA SPIŠSKÁ NOVÁ VES-ZMENY A DOPLNKY 2018/LOKALITA KÚDELNÍK- REGIONÁLNA SKLÁDKA ODPADOV KÚDELNÍK II.-ROZŠÍRENIE KAPACITY SKLÁDKY

NÁZOV VÝKRESU
VYHODNOTENIE PERSPEKTÍVNEHO POUŽITIA POĽNOHOSPODÁRSKEJ PÔDY NA NEPOĽNOHOSPODÁRSKE ÚČELY

OBSTARÁVATEĽ
MESTO SPIŠSKÁ NOVÁ VES

ZHOTOVITEĽ
ARCH.EKO, S.R.O.

ING.ARCH. MICHAL GAJ ST.
KONATEĽ-RIADITEĽ S.R.O.

ING.ARCH. EVA FARAGÓOVÁ
KONATEĽ S.R.O.

ING.ARCH. MICHAL DOVIČOVIČ
KONATEĽ S.R.O.

KOORDINÁCIA A KONCEPCIA DIELA
ING.ARCH. MICHAL GAJ, ING.ARCH. EVA FARAGÓOVÁ

RIEŠITEĽSKÝ KOLEKTÍV
ING.ARCH. MICHAL GAJ, ING.ARCH. EVA FARAGÓOVÁ, ING. MIROSLAV BARTEK, ING. NATAŠA PAULÍNYOVÁ, ING. ANNA DOŠEKOVÁ

DIGITÁLNE SPRACOVANIE GRAFICKEJ ČASŤI
ARCH.EKO, S. R. O.

ČÍSLO VÝKRESU
6

ČÍSLO ZÁKAZKY
172 - U / 18

MIERKA
1:10000

2018

ARCHEKO
ATELIÉR ARCHITEKTÚRY URBANIZMU A EKOLÓGIE
S.R.O.
KUZMÁNYHO 2, 97401 BANSKÁ BYSTRICA
TEL.: 048/4126362
e-mail: arch.eko@archeko.sk