


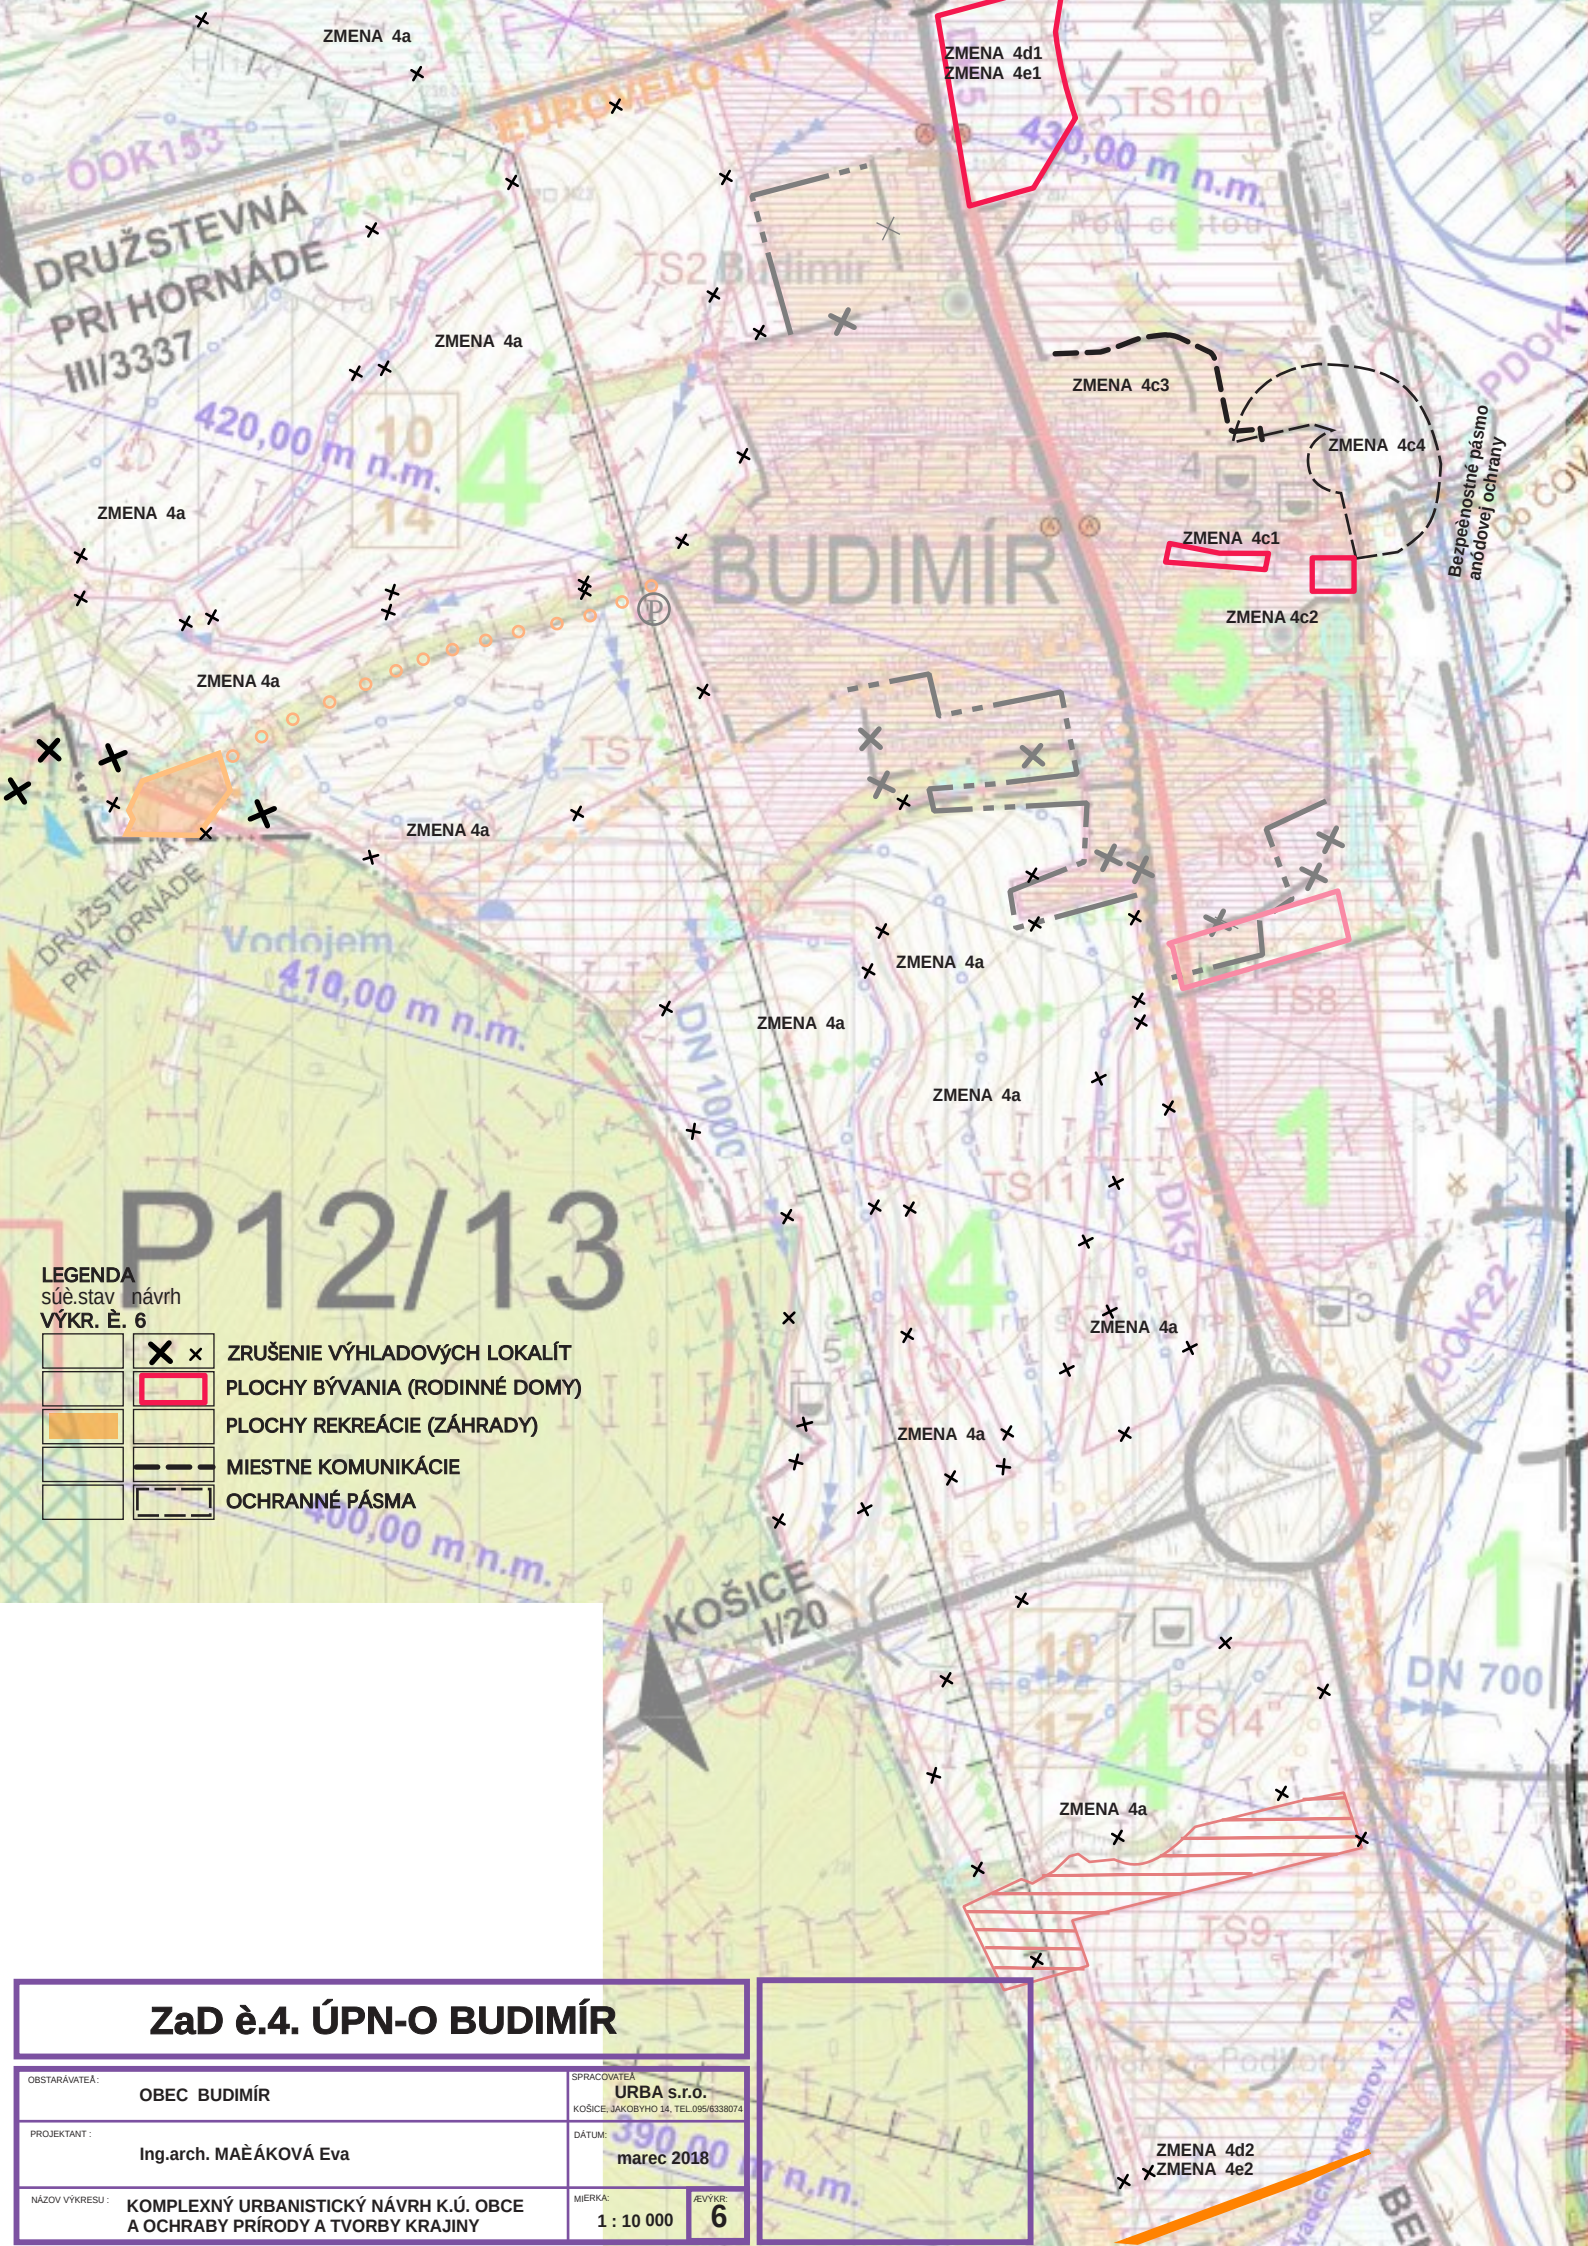

LEGENDA
súč. stav návrh
VÝKR. Ě. 6

	ZRUŠENIE VÝHLADOVÝCH LOKALÍT
	PLOCHY BÝVANIA (RODINNÉ DOMY)
	PLOCHY REKREÁCIE (ZÁHRADY)
	MIESTNE KOMUNIKÁCIE
	OCHRANNÉ PÁSMA

ZaD è.4. ÚPN-O BUDIMÍR

OBSTARÁVATEĽ:	OBEC BUDIMÍR	SPRACOVATEĽ:	URBA s.r.o. KOŠICE, JAKOBYHO 14, TEL.095/6338074
PROJEKTANT:	Ing.arch. MAĚÁKOVÁ Eva	DÁTUM:	marec 2018
NÁZOV VÝKRESU:	KOMPLEXNÝ URBANISTICKÝ NÁVRH K.Ú. OBCE A OCHRABY PRÍRODY A TVORBY KRAJINY	MIERKA:	1 : 10 000
		ČÍSLO VÝKRSU:	6