

SITUÁCIA M = 1:500

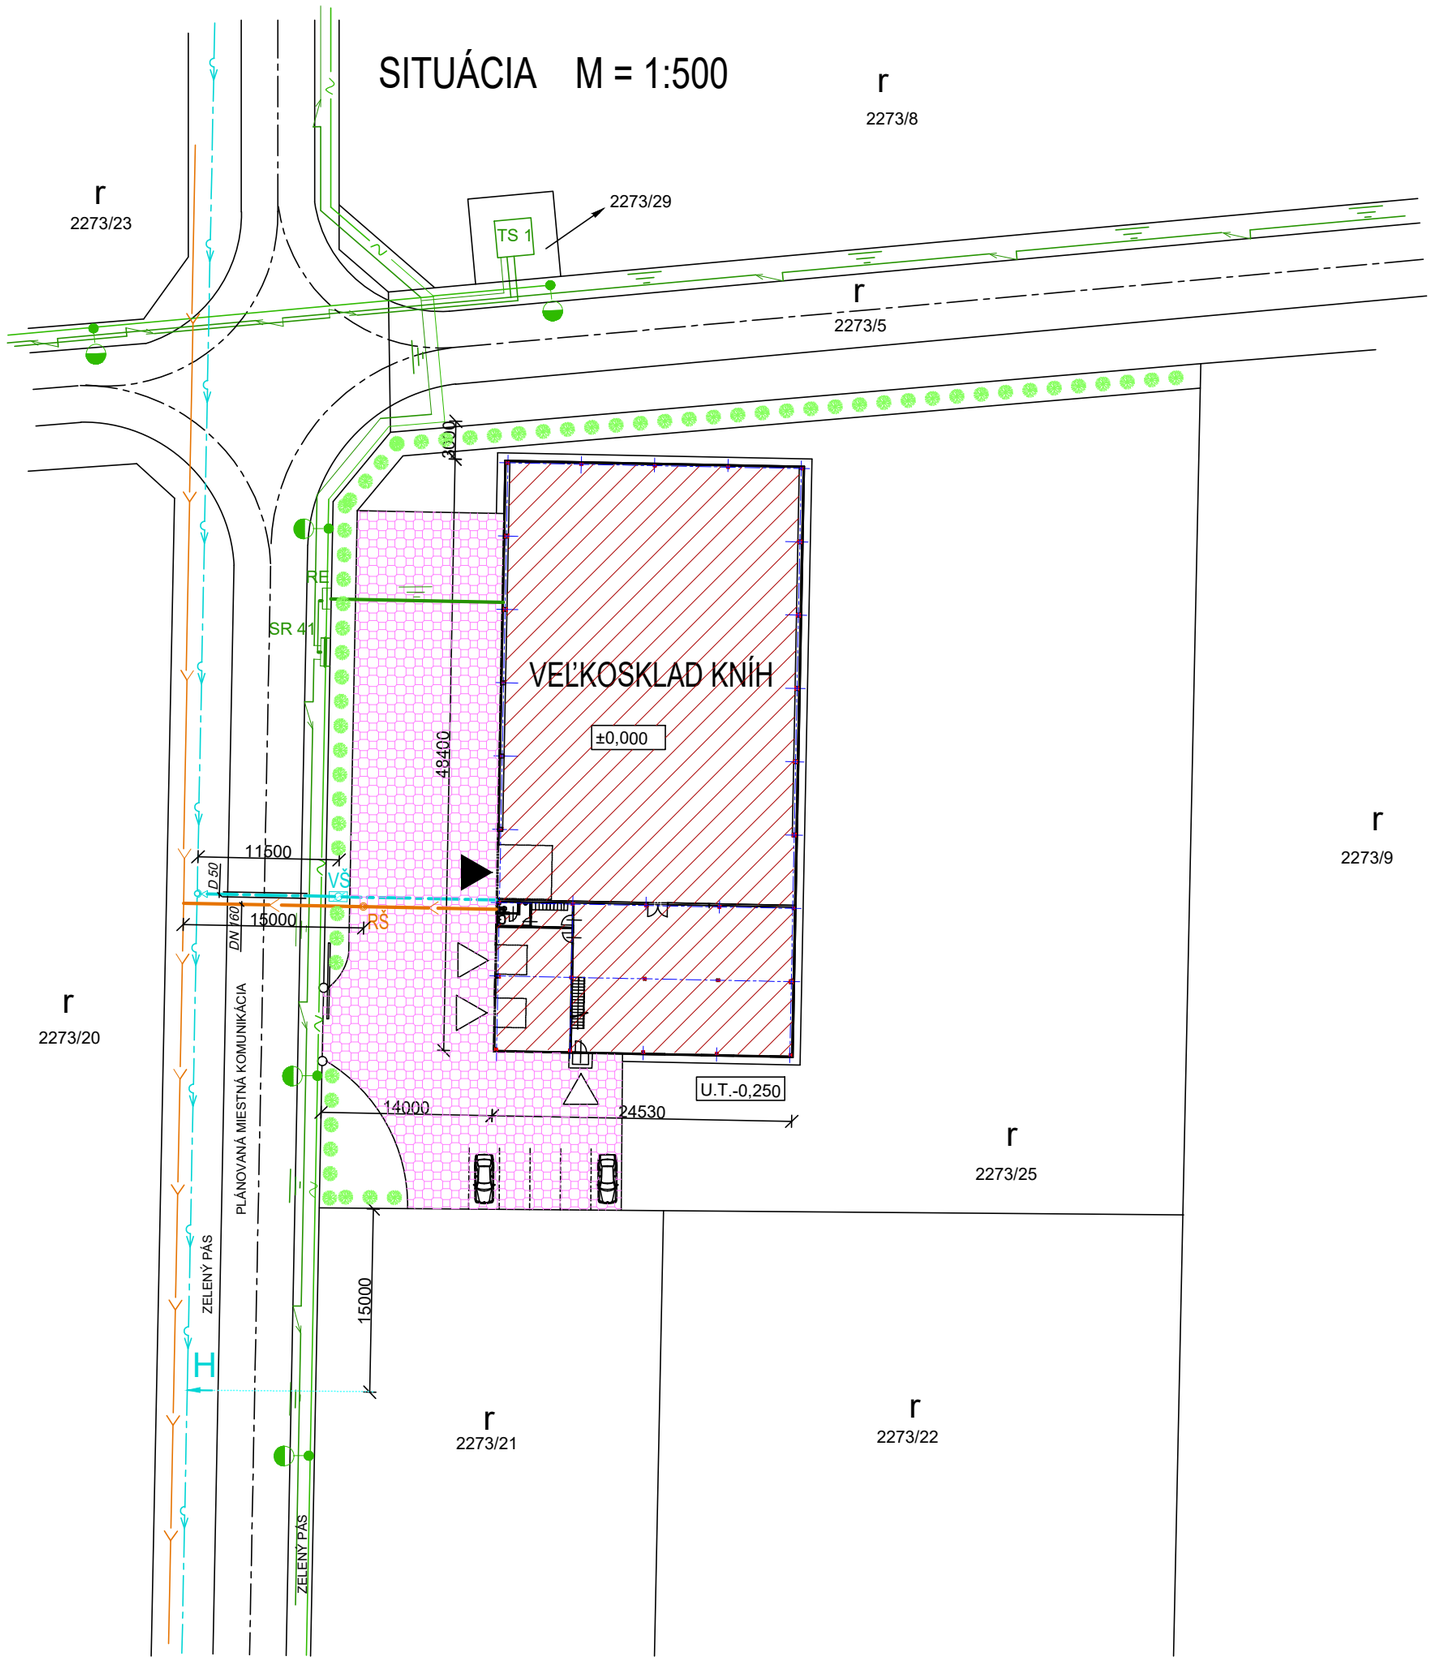

TOPOGRAFIA :

- P.V.B.= -0,300 JE RELATÍVNA VÝŠKA
- P.V.B.= -0,300 JE VÝŠKA NA OSI MIESTNEJ KOMUNIKÁCIE
- VÝŠKA PODLAHY PRÍZEMIA VEĽKOSKLADU KNÍH JE ±0,000
- UPRAVENÝ TERÉN OKOLO BUDOVY JE U.T.=-0,250

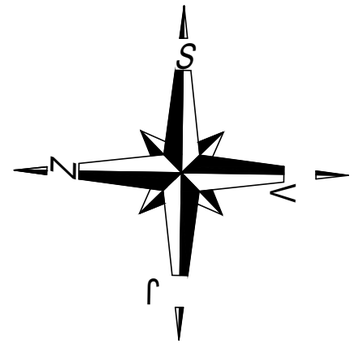

LEGENDA :

	VONKAJŠIA KANALIZÁCIA /PROJ./
	VODOVODNÁ PRÍPOJKA /PROJ./
	VEREJNÝ ROZVOD PITNEJ VODY
	VEREJNÉ OSVETLENIE
	NN ELEKTRICKÉ VEDENIE VEDENÉ V ZEMI
	NN ELEKTRICKÉ VEDENIE V ZEMI /PROJ./
	NN ELEKTRICKÁ PRÍPOJKA V ZEMI /PROJ./
	OPLOTENIE
	OS CESTY
RŠ	REVÍZNA ŠACHTA /PROJ./
VŠ	VODOMERNÁ ŠACHTA /PROJ./
RE	ELEKTROMEROVÝ ROZVÁDZAČ /PROJ./
RH	HLAVNÝ ROZVÁDZAČ /PROJ./
H	NADZEMNÝ HYDRANT

PROJEKTOVÁ DOKUMENTÁCIA NA STAVEBNÉ POVOLENIE

ZODP. PROJ.:	VYPRACOVAL :	KRESLIL :		
ING. TAPOLCSÁNYIOVÁ I.	ING. TAPOLCSÁNYIOVÁ I.	ING. TAPOLCSÁNYIOVÁ I.		
INVESTOR :	NOFI s.r.o., Kalinčiakova 1, Nesvady		FORMÁT :	2 A4
MIESTO :	Nesvady, č.parc.: 2273/25		DÁTUM :	2016
NÁZOV : VEĽKOSKLAD KNÍH			Č. ZÁK. :	61/16/Sz
			STUPEŇ :	P.S.
			ARCH. Č. :	
OBSAH : SITUÁCIA			MIERKA : 1:500	Č. VÝKR. : A1