

POHĽAD ČELNÝ

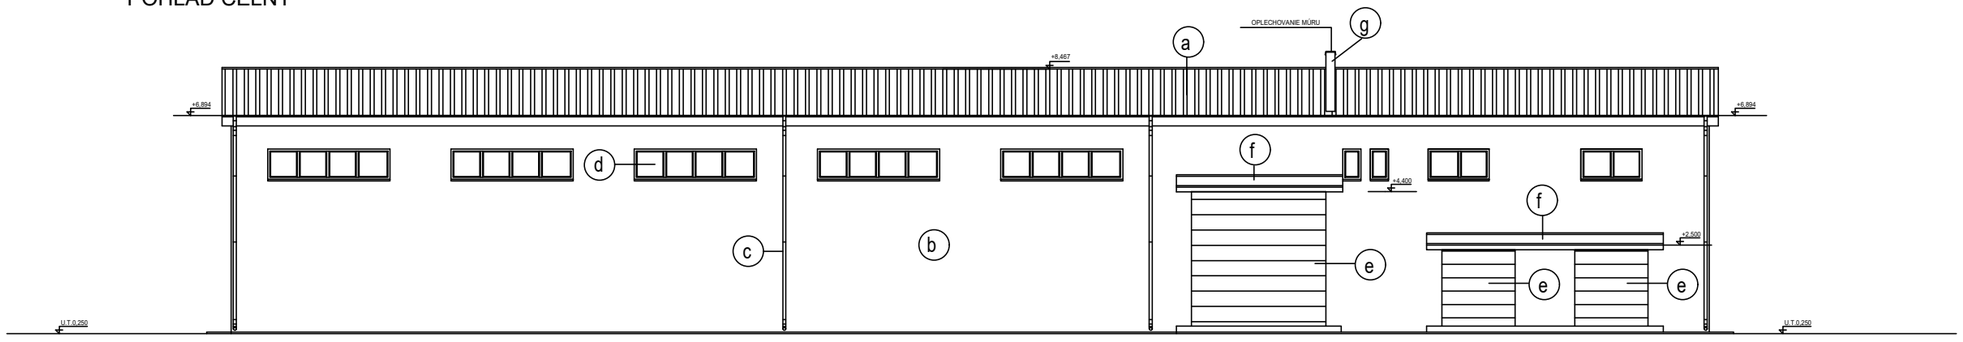


LEGENDA POVRCHOVÝCH ÚPRAV :

- a — STREŠNÉ IZOLAČNÉ PIR PANELY HR. 100 MM
- b — OPLÁŠTENIE ZO STENOVÝCH IZOLAČNÝCH SENDVIČOVÝCH PANELOV PIR HR. 100 MM
- c — DAŽĎOVÉ ZVODY A OPLECHOVANIE Z POZINK. PLECHU
- d — OKNÁ A DVERE PLASTOVÉ
- e — SEKČNÉ VRÁTA NA ELEKTRICKÝ POHON
- f — STRIEŠKA NAD SEKČNÝMI VRÁTAMI - LEXAN
- g — MUROVANÁ STENA HR.300 MM Z PÓROBET. TVÁRNIC (PROTIPOŽIARNA STENA)


POHĽAD PRAVÝ BOČNÝ

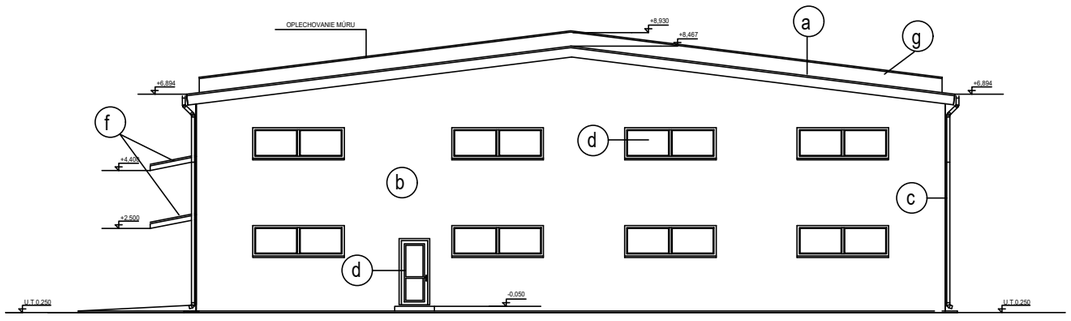

POHĽAD ĽAVÝ BOČNÝ

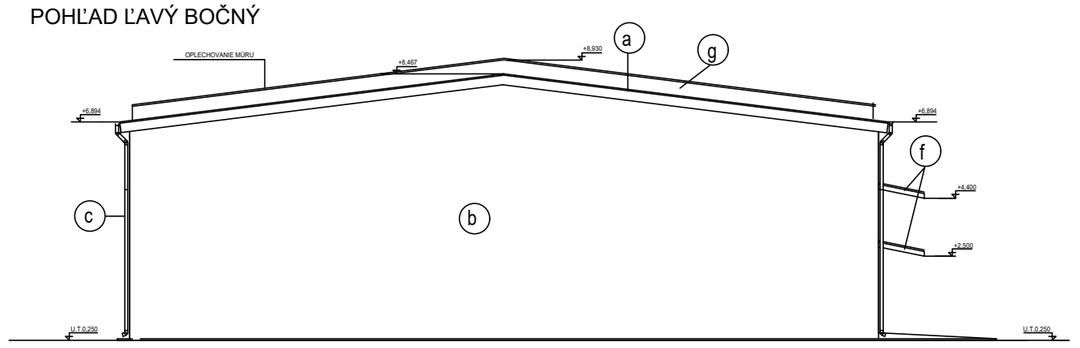

POHĽAD ZADNÝ

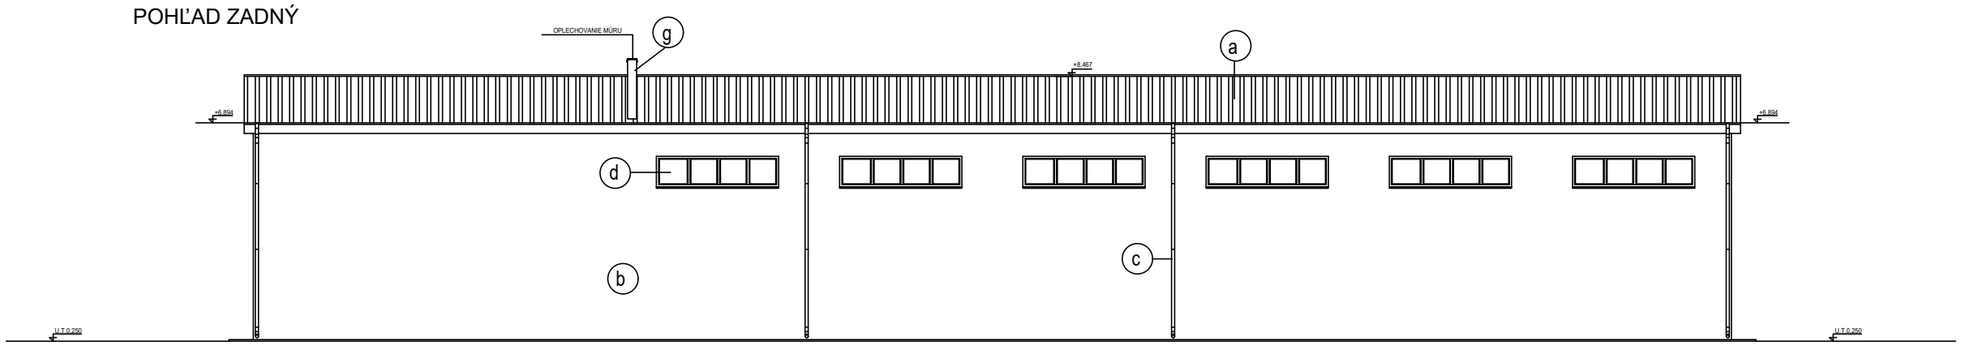

PROJEKTOVÁ DOKUMENTÁCIA NA STAVEBNÉ POVOLENIE

ZODP. PROJ.:	VYPRACOVAL :	KRESLIL :	
ING. TAPOLCSÁNYIOVÁ I.	ING. TAPOLCSÁNYIOVÁ I.	ING. TAPOLCSÁNYIOVÁ I.	
INVESTOR	NOFI s.r.o., Kalinčiakova 1, Nesvady		FORMÁT : 8 A4
MIESTO :	Nesvady, č.parc.: 2273/25		DÁTUM : 2016
NÁZOV : VEĽKOSKLAD KNÍH			Č. ZÁK. : 61/16/Sz
			STUPEŇ : P.S.
			ARCH. Č. :
OBSAH : POHĽADY			MIERKA : 1:100 / Č. VÝKR. : A9