






Pôdorys

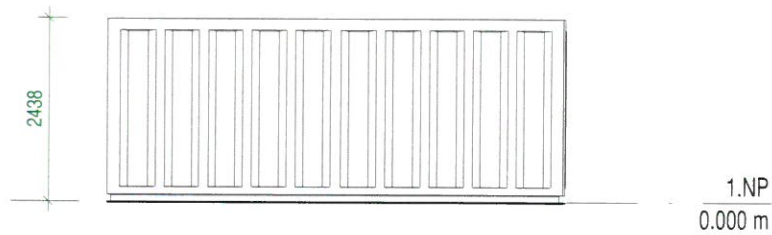


Pohľad zľava /západný/

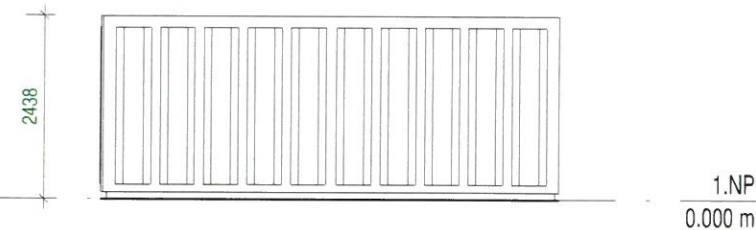

Pohľad sprava /východný/

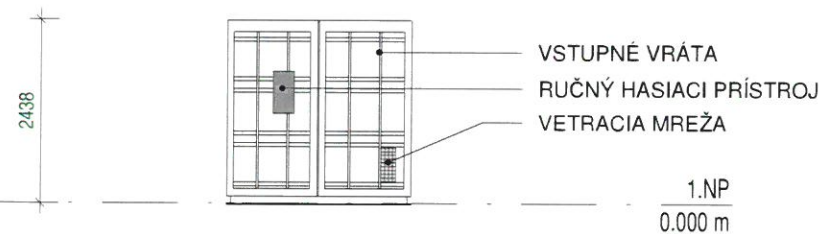


Pohľad čelný /južný/

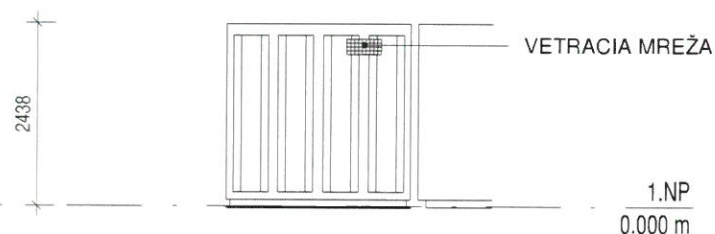

Pohľad zadný /severný/

POZNÁMKY:


- Technická správa a jej prílohy sú nedeliteľnou súčasťou projektovej dokumentácie.
- Pri nešpecifikovaní kritérií, vlastností a postupov, je potrebné dodržiavať zákony, vyhlášky, VZN, technické normy a predpisy výrobcov.
- Všetky realizované konštrukcie budú spĺňať požiadavky v zmysle platných zákonov, vyhlášok, predpisov a STN.
- Pri výstavbe je nutné dodržiavať predpisy BOZP a používať príslušné OOP.
- Rozmery a otvory v ŽB konštrukciách, dilatácie a tvarové riešenie - vid. časť statika
- Požiarne odolnosti stavebných konštrukcií a uzáverov - vid. časť PO
- Sokle v miestnostiach sú z rovnakého materiálu ako podlahy, bližšie detaily budú špecifikované v projekte interiérov v ďalšom stupni PD.
- Pred začatím výroby všetkých prvkov je potrebné presne zamerať rozmerov priamo na stavbe.

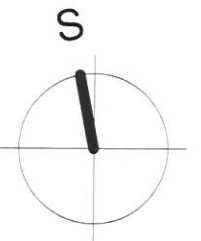

AUTORSKÉ PRÁVA:


Všetky práva vyhradené. Tento výkres je originál. Žiadna časť tohoto dokumentu nesmie byť reprodukována elektronicky, mechanicky, fotokopírovaním, nahrávaním alebo inak, ukladaná do trvalého pamätového systému ani vysielaná v akejkoľvek forme a žiadnym spôsobom bez predchádzajúceho písomného súhlasu oprávneného zástupcu spoločnosti ARŠ, s.r.o.

GENERÁLNY PROJEKTANT:

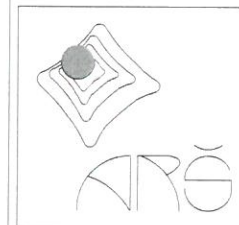

Šaštínska 37,
841 04 Bratislava,
+421/903/404923,
robert@strigner.sk

AUTOR: Ing. Robert ŠTRIGNER
ZOD. PROJEKTANT: Ing. Robert ŠTRIGNER
PROJEKTANTI ČASTI PD: Ing. Robert ŠTRIGNER
VYPRACOVAL: Ing. Robert ŠTRIGNER
HIP: Ing. Robert ŠTRIGNER

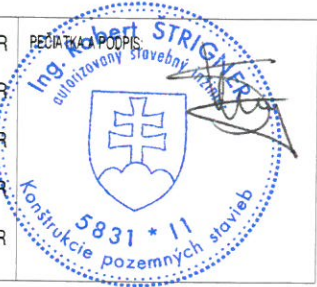

NÁZOV STAVBY:

DOSTAVBA AREÁLU PREKLADISKA METRANS

MIESTO STAVBY:

areál METRANS /DANUBIA/, a.s.
Dunajská Streda
k_ú_DS LV 312x Metrans, parc.č. 1961/3

STAVEBNÍK:

METRANS /Danubia/, a.s.
Povodská cesta 18, Dunajská Streda 929 01

STUPEŇ PD:

PROJEKT PRE STAVEBNÉ POVOLENIE

ARCHÍVNE ČÍSLO:

520 - SO 12 - A01 - M= 1 : 100

DIELČIA ČASŤ:

D1 - ARCHITEKTONICKO-STAVEBNÉ RIEŠENIE

DÁTUM:

2017/06

KÓD PROJEKTU:

520

STAVEBNÝ OBJEKT:

SO 12 DIELŇA STACKEROV

FORMÁT:

2 x A4

MIERKA:

1 : 100

OBSAH VÝKRESU:

VÝKRESY

ČÍSLO VÝKRESU:

A01

REVIZIA:

00