


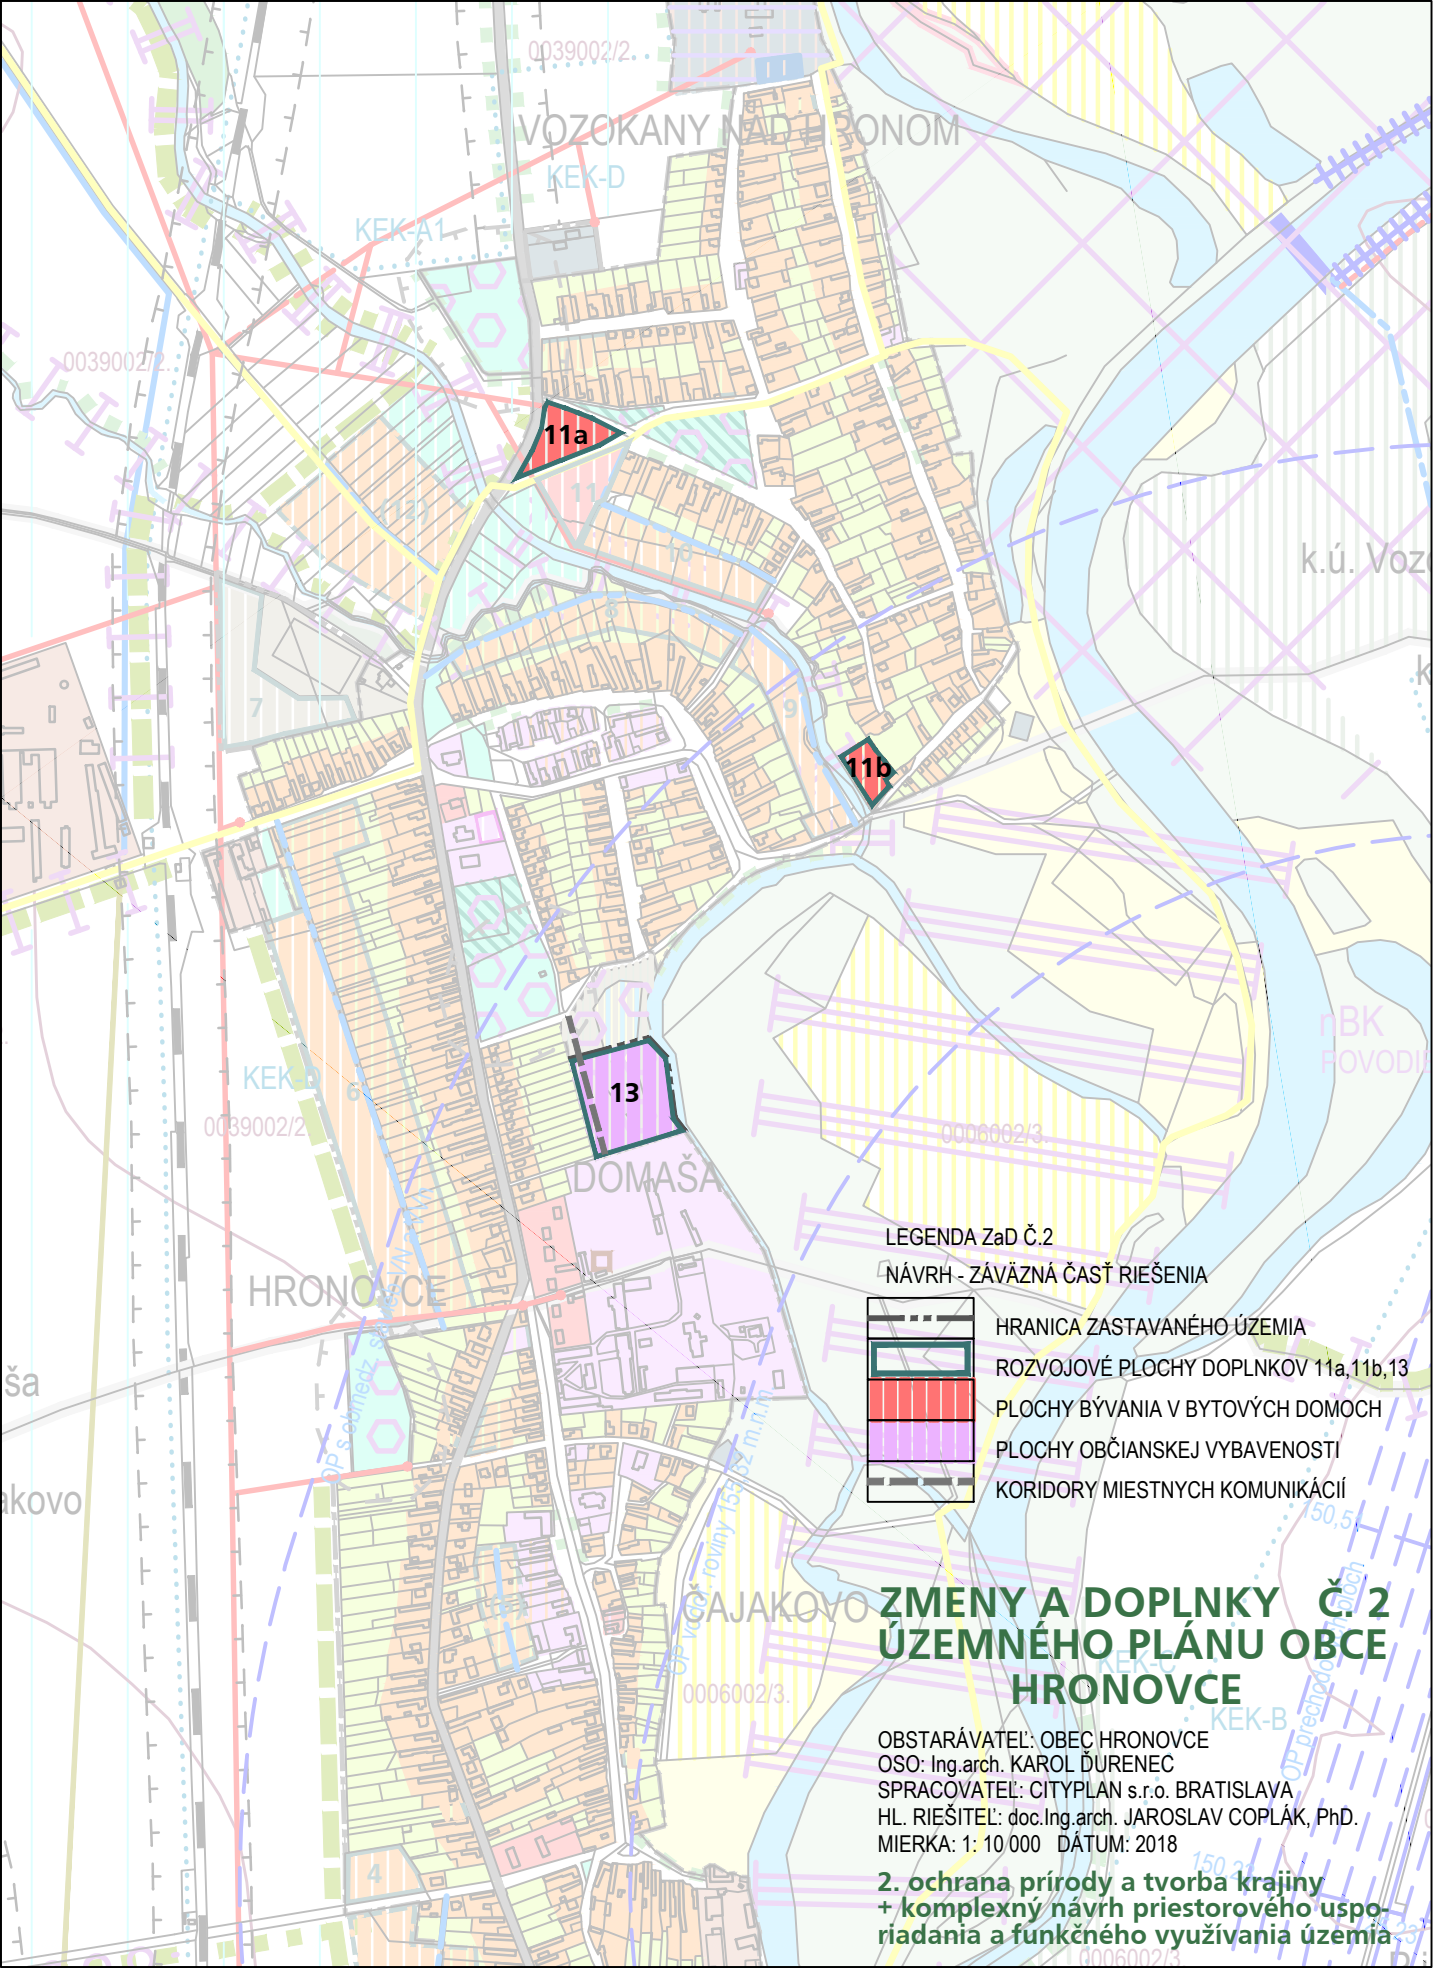

VOZOKANY NAD HONOM

KEK-D

KEK-A1

11a

11b


13

DOMAŠA

HRONOVCE

LEGENDA ZaD Č.2

NÁVRH - ZÁVÄZNÄ ČASŤ RIEŠENIA

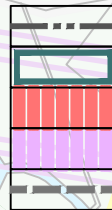

HRANICA ZASTAVANÉHO ÚZEMIA

ROZVOJOVÉ PLOCHY DOPLNKOV 11a, 11b, 13

PLOCHY BÝVANIA V BYTOVÝCH DOMOCH

PLOCHY OBČIANSKEJ VYBAVENOSTI

KORIDORY MIESTNYCH KOMUNIKÁCIÍ

ZMENY A DOPLNKY Č.2 ÚZEMNÉHO PLÁNU OBCE HRONOVCE

OBSTARÁVATEL: OBEC HRONOVCE

OSO: Ing.arch. KAROL ĎURENEC

SPRACOVATEL: CITYPLAN s.r.o. BRATISLAVA

HL. RIEŠITEL: doc.Ing.arch. JAROSLAV COPLÁK, PhD.

MIERKA: 1: 10 000 DÁTUM: 2018

**2. ochrana prírody a tvorba krajiny
+ komplexný návrh priestorového uspo-
riadania a funkčného využívania územia**