


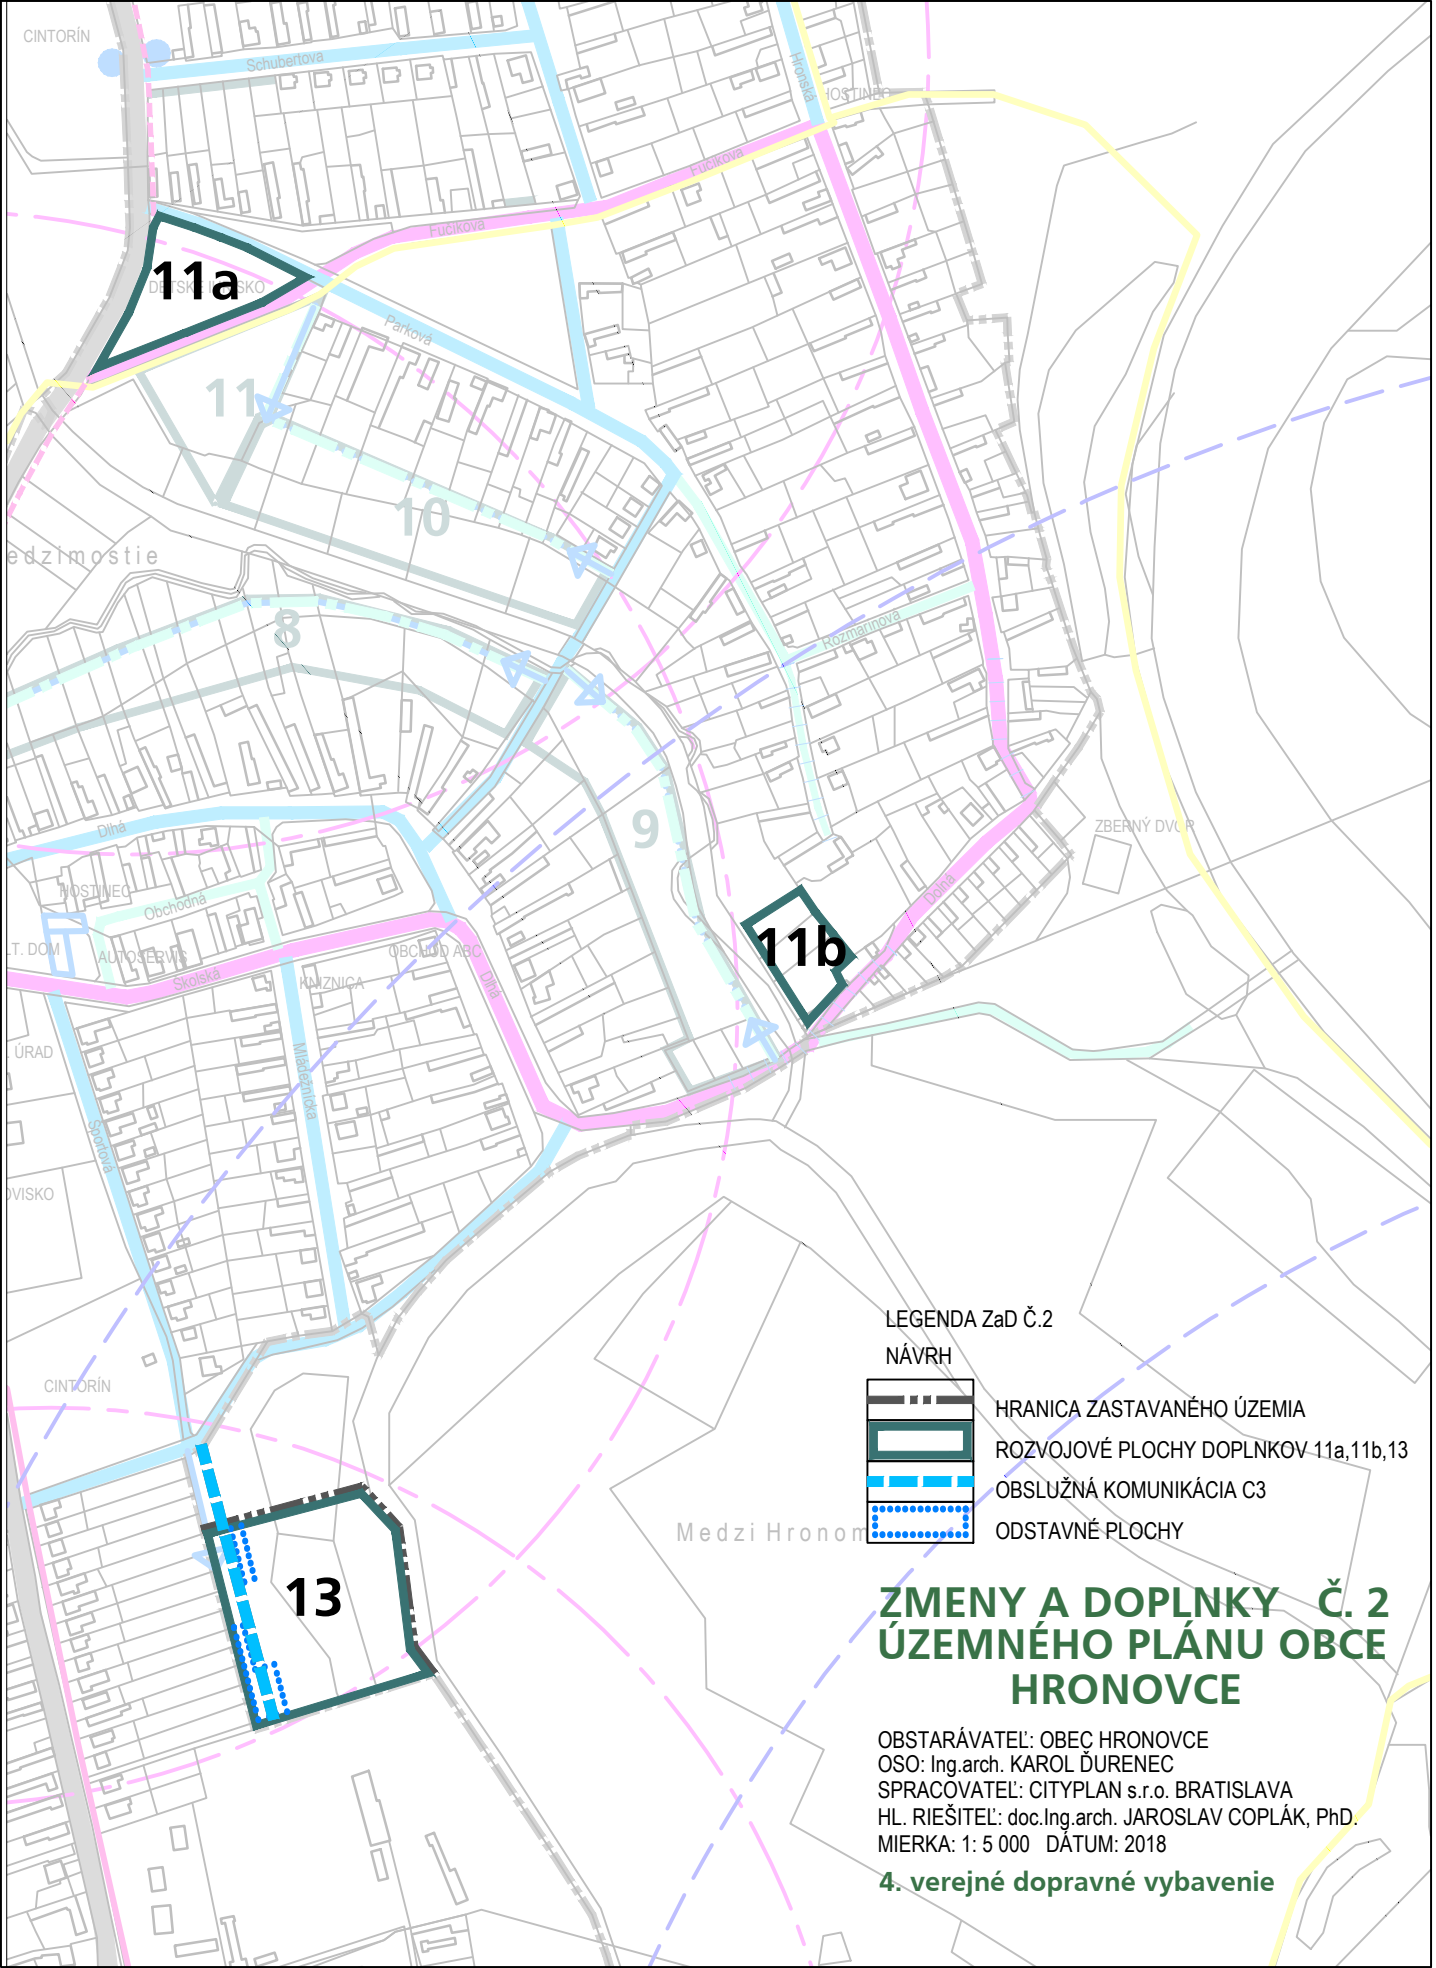

ZMENY A DOPLNKY Č. 2 ÚZEMNÉHO PLÁNU OBCE HRONOVCE

OBSTARÁVATEL: OBEC HRONOVCE
OSO: Ing.arch. KAROL ĎURENEC
SPRACOVATEL: CITYPLAN s.r.o. BRATISLAVA
HL. RIEŠITEL: doc. Ing. arch. JAROSLAV COPLÁK, PhD.
MIERKA: 1:5 000 DÁTUM: 2018

4. verejné dopravné vybavenie