


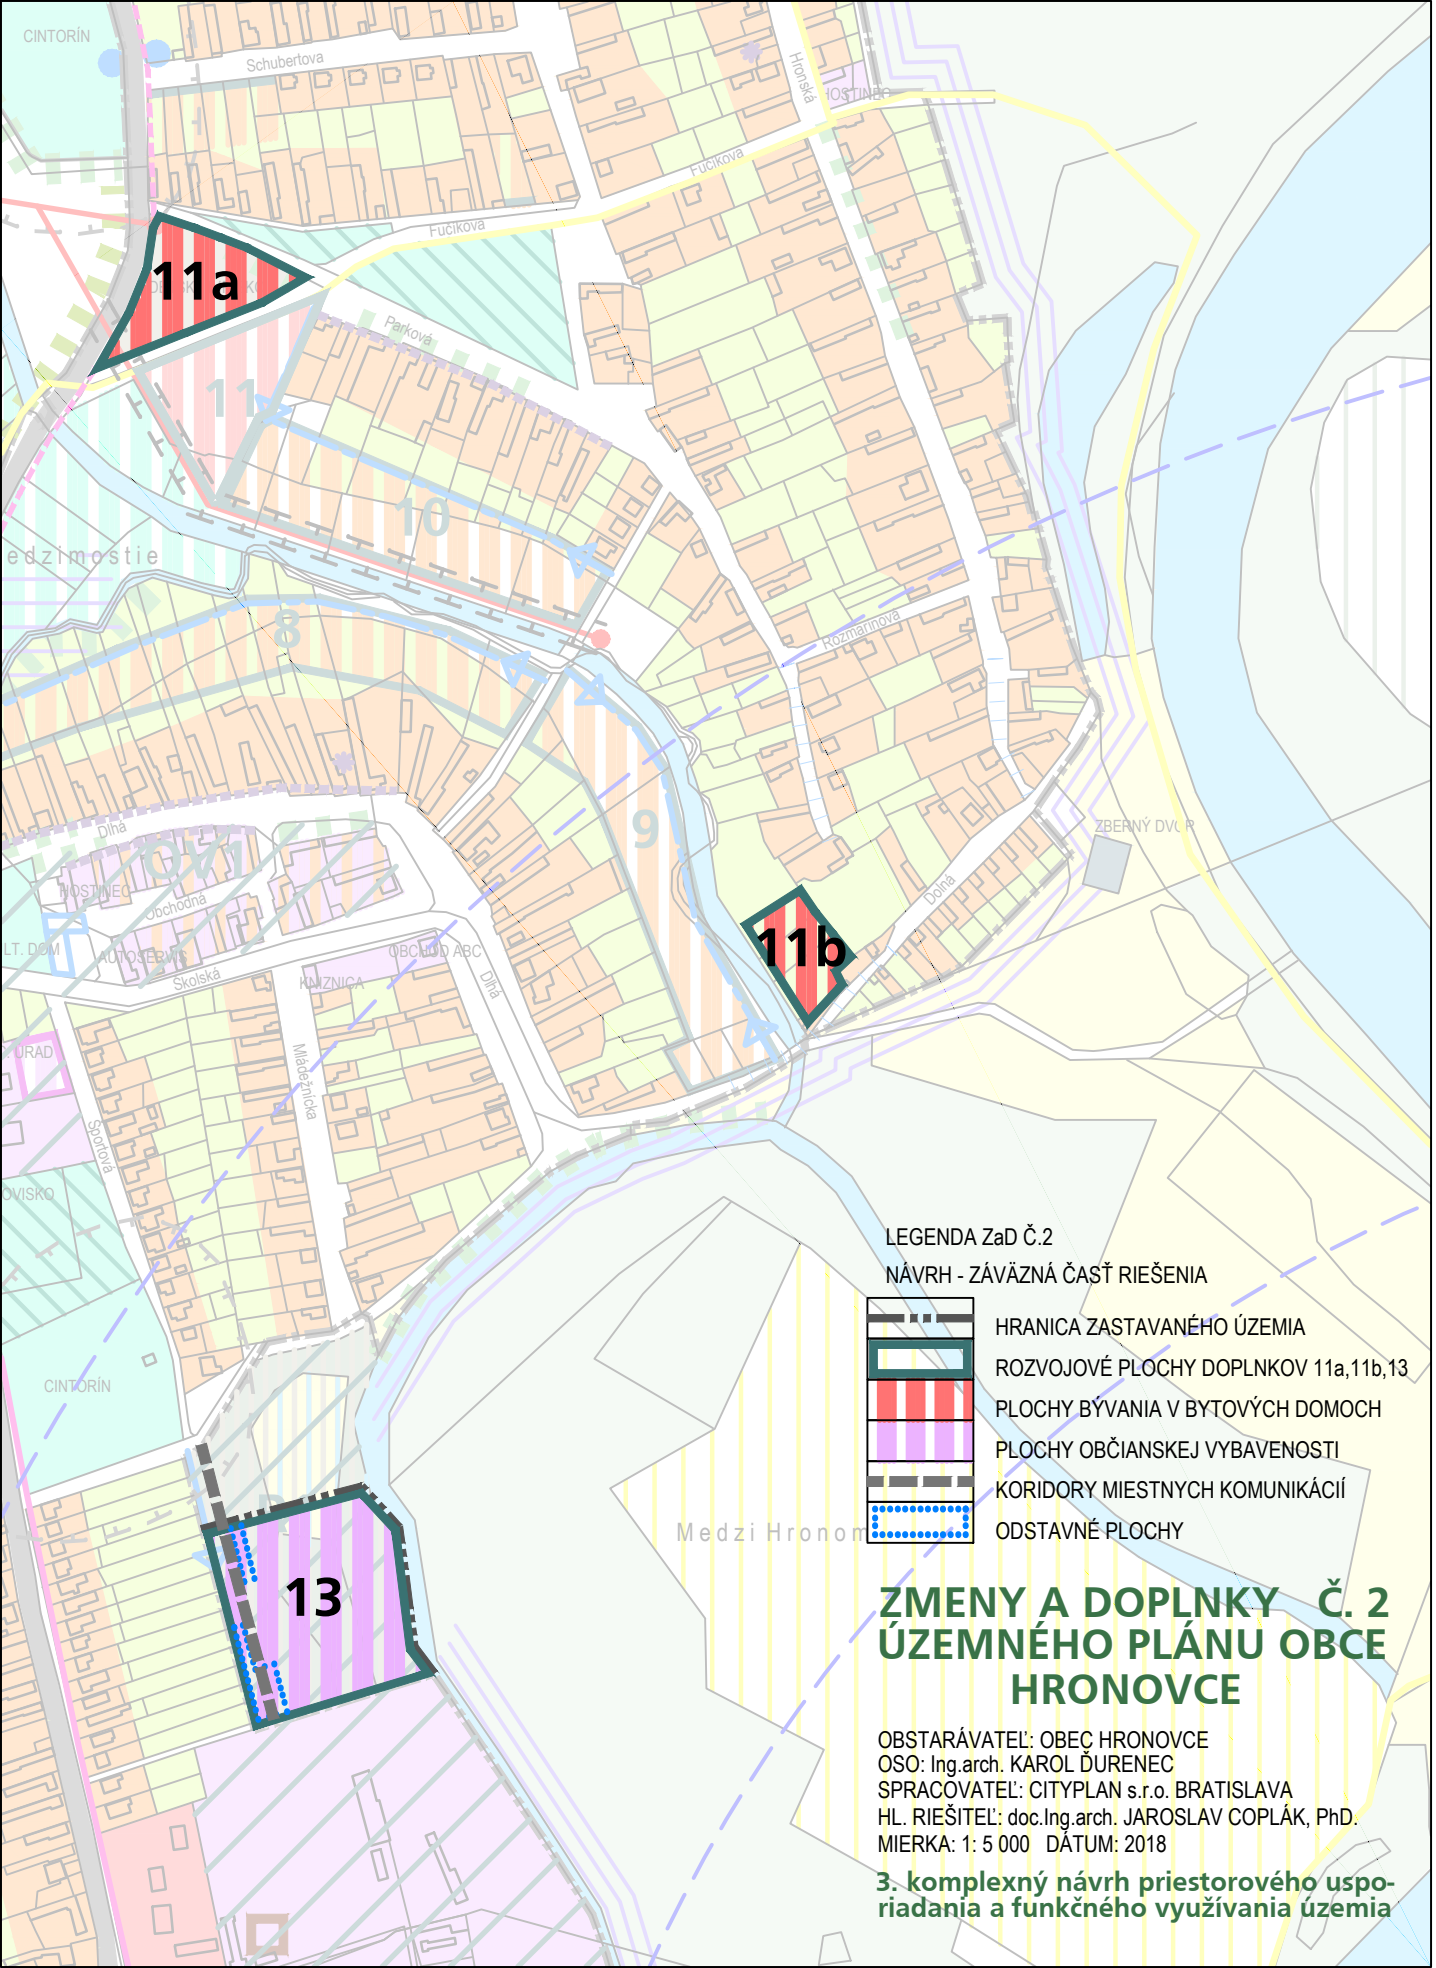

LEGENDA ZaD Č.2

NÁVRH - ZÁVÄZNÁ ČASŤ RIEŠENIA



HRANICA ZASTAVANÉHO ÚZEMIA

ROZVOJOVÉ PLOCHY DOPLNKOV 11a,11b,13

PLOCHY BÝVANIA V BYTOVÝCH DOMOCH

PLOCHY OBČIANSKEJ VYBAVENOSTI

KORIDORY MIESTNYCH KOMUNIKÁCIÍ

ODSTAVNÉ PLOCHY

ZMENY A DOPLNKY Č. 2 ÚZEMNÉHO PLÁNU OBCE HRONOVCE

OBSTARÁVATEĽ: OBEC HRONOVCE

OSO: Ing.arch. KAROL ĎURENEC

SPRACOVATEĽ: CITYPLAN s.r.o. BRATISLAVA

HL. RIEŠITEĽ: doc.Ing.arch. JAROSLAV COPLÁK, PhD.

MIERKA: 1:5 000 DÁTUM: 2018

3. komplexný návrh priestorového usporiadania a funkčného využitia územia