


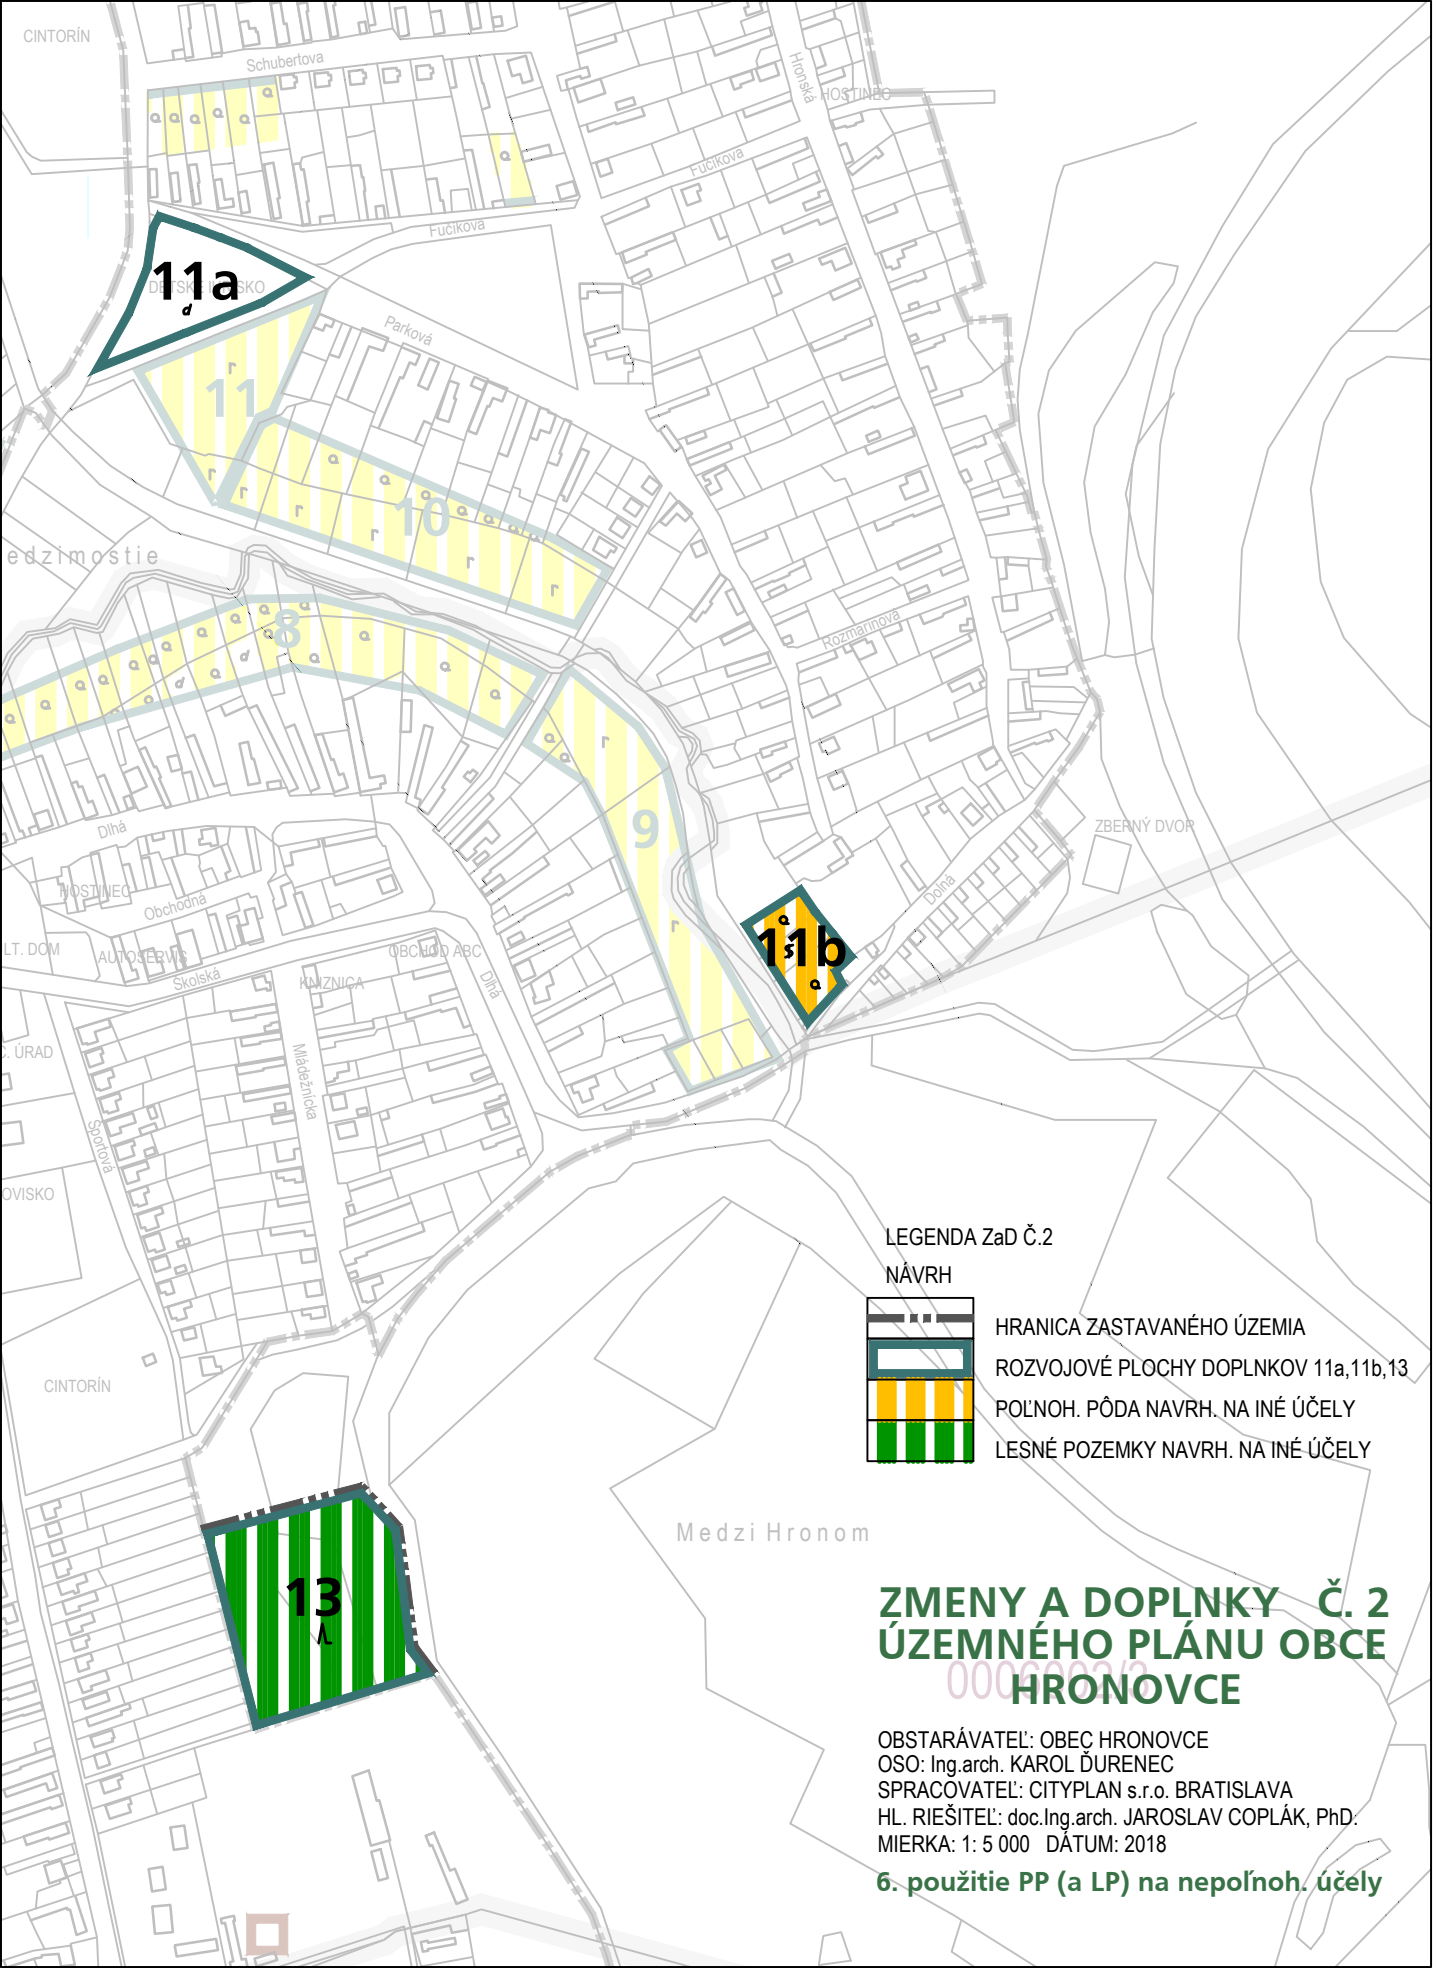

LEGENDA ZaD Č.2

NÁVRH



HRANICA ZASTAVANÉHO ÚZEMIA

ROZVOJOVÉ PLOCHY DOPLNKOV 11a,11b,13

POLNOH. PÔDA NAVRH. NA INÉ ÚČELY

LESNÉ POZEMKY NAVRH. NA INÉ ÚČELY

ZMENY A DOPLNKY Č. 2 ÚZEMNÉHO PLÁNU OBCE HRONOVCE

OBSTARÁVATEL: OBEC HRONOVCE

OSO: Ing.arch. KAROL ĎURENEC

SPRACOVATEL: CITYPLAN s.r.o. BRATISLAVA

HL. RIEŠITEL: doc.Ing.arch. JAROSLAV COPLÁK, PhD.

MIERKA: 1: 5 000 DÁTUM: 2018

6. použitie PP (a LP) na nepoľnoh. účely