


| LEGENDA MIESTNOSTÍ  |                    |
|---------------------|--------------------|
| č.ú.                | ÚČEL MIESTNOSTI    |
| 01                  | ZADVORENÝ STUP     |
| 02                  | ZADVORENÝ VÝHOD    |
| 03                  | PROJANÁ PLOCHA     |
| 04                  | CHODBA             |
| 05                  | WC ŽENY            |
| 06                  | WC MUŽI            |
| 07                  | MIESTNOSŤ VEDIEČHO |
| 08                  | GENNÁ MIESTNOSŤ    |
| 09                  | ŠATNÁ ŽENY         |
| 10                  | ŠATNÁ MUŽI         |
| 11                  | KOTLOVNÁ           |
| 12                  | MANUÁLNY ŠKAD      |
| 14                  | RANIE ZÁSOBOVANIE  |
| 14.3                | SCHEDESO           |
| Úroveň plochy spolu |                    |

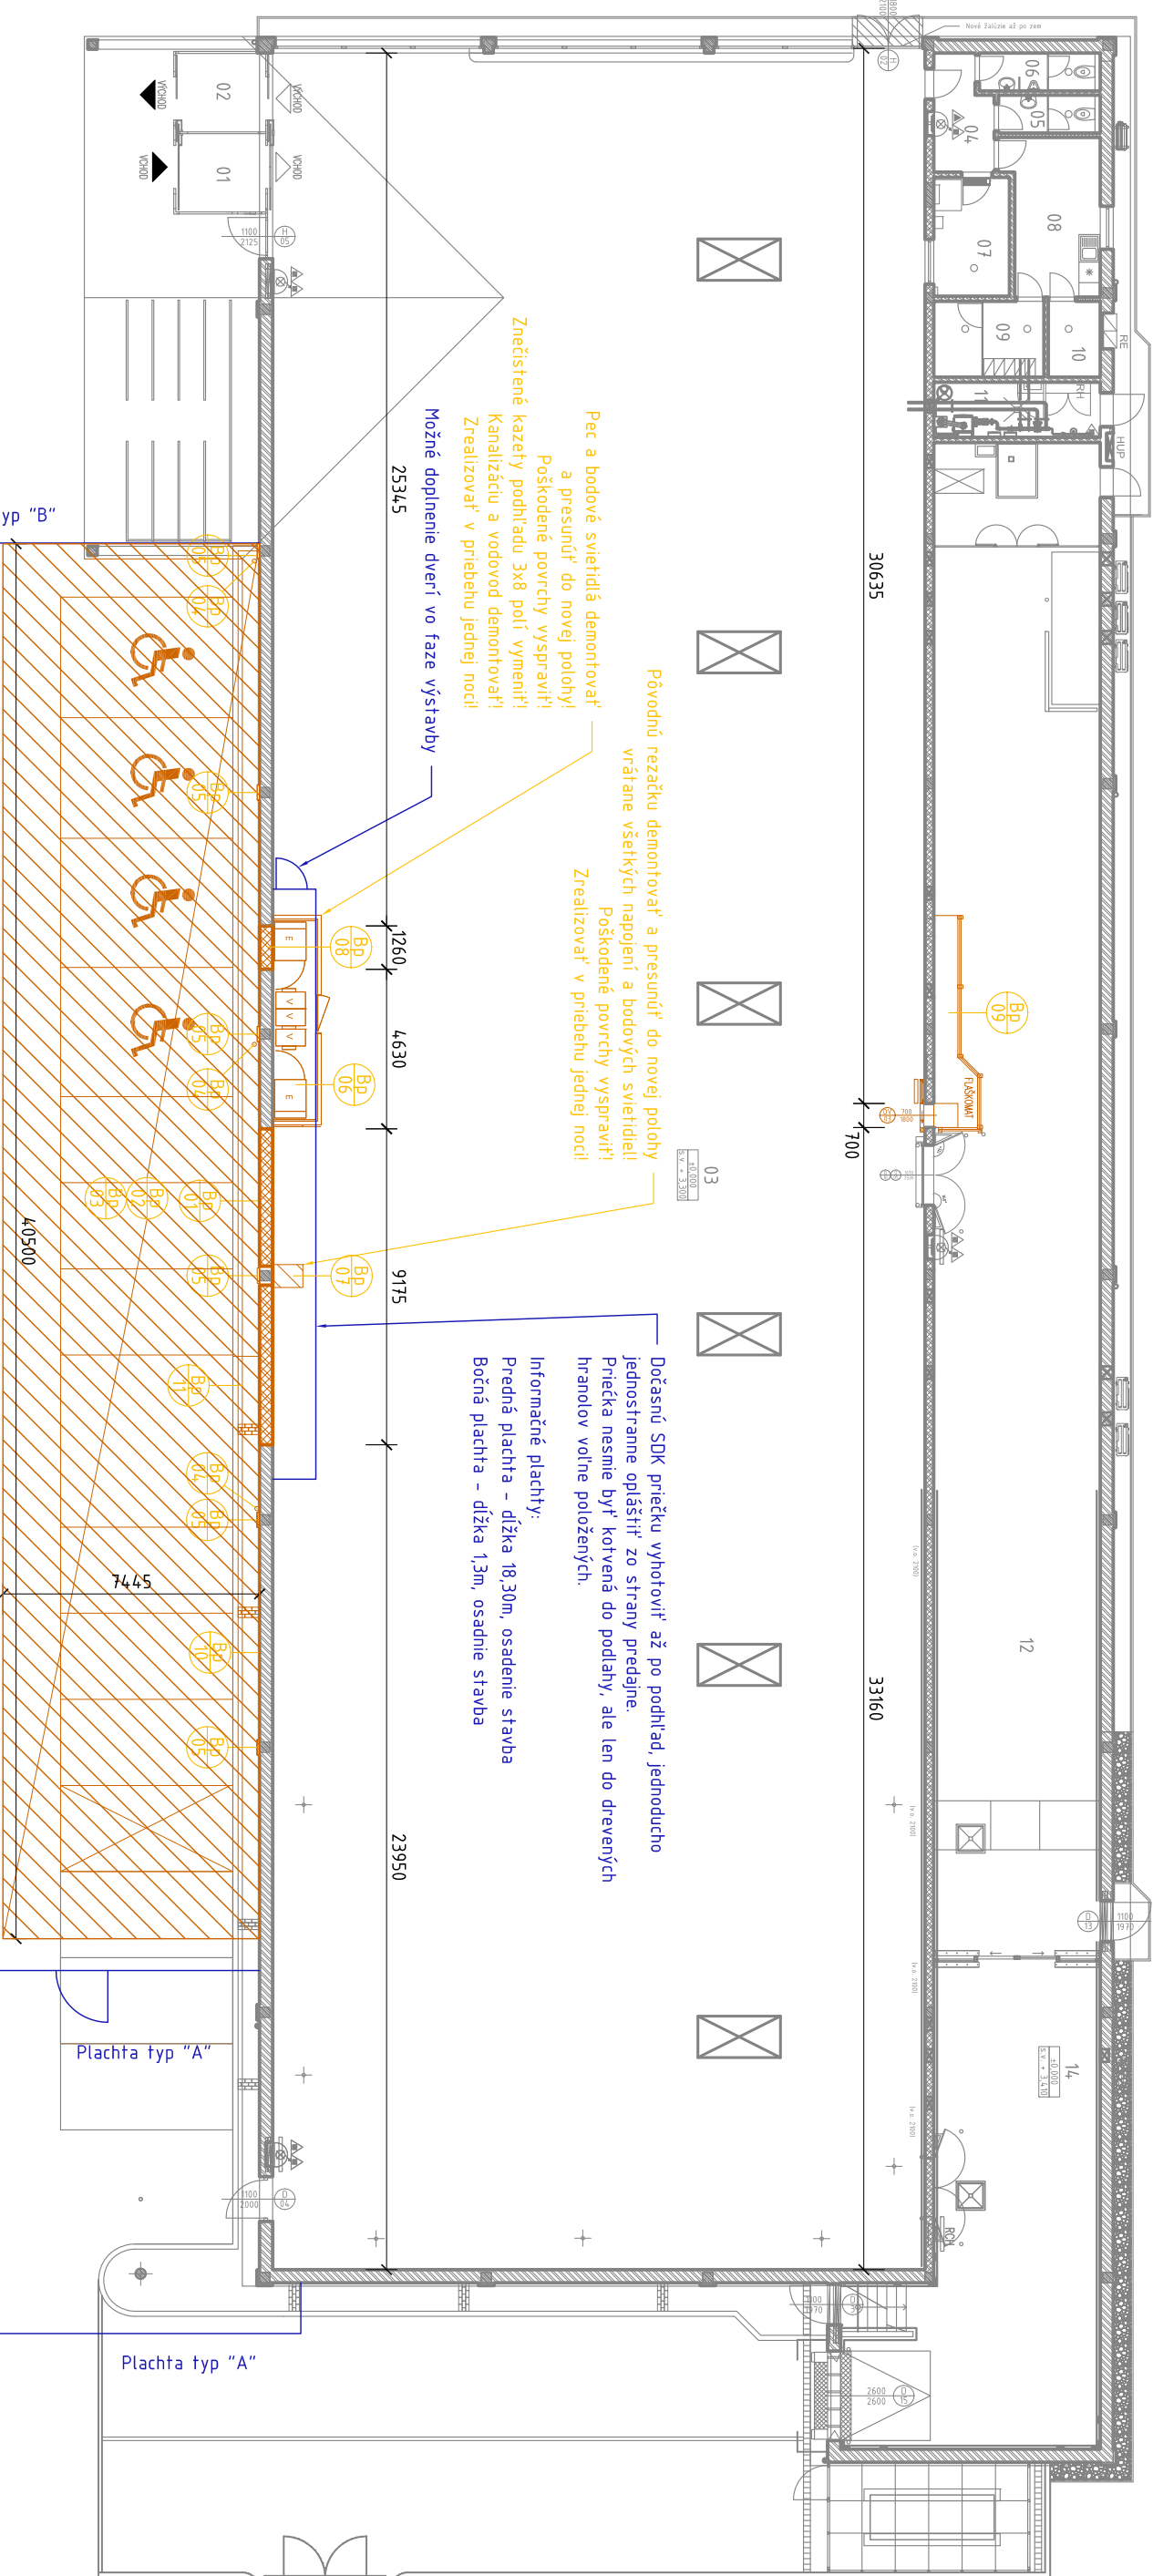

### LEGENDA BÚRACÍCH A DEMONTÁŽNÝCH PRÁČ:

- BÚRACIE A DEMONTÁŽNE PRÁČE
- BÚRACIE A DEMONTÁŽNE PRÁČE
- BÚRACIE A DEMONTÁŽNE PRÁČE
- VRÝZNACIENIE BÚRACÍH PRÁČ

### LEGENDA PÔVODNÝCH MATERIÁLOV:

- OBVODOVÉ MURIVO Z TEHÁĽ POROTHERM 38 TI
  - NA MALTU VÁPENNOCEMENTOVÚ
  - ŽELEZOBETÓN
- LEGENDA TABŮĽ A PLACHIET:
- Typ "A" - Návštevy oznámte stavbyvedúcemu
  - Typ "B" - Ospravďňujeme sa Vám za dočasné obmedzenie v okolí stavby
  - Typ "C" - Fotka Backsišche
  - Plachty dodá LIDL ( Príslušný stavebný technik)
  - Dočasné zabratie časti komunikácie + parkplôch označiť dočasným dopravným značením

±0.000=143.95 m.n.m. Bpv - úroveň existujúcej podlahy

|                           |                                                                    |                                  |  |                |  |                            |  |
|---------------------------|--------------------------------------------------------------------|----------------------------------|--|----------------|--|----------------------------|--|
|                           |                                                                    | zodpovedný projektant:           |  | vyracoval:     |  | generálny projektant:      |  |
| Ing.arch. Michal Tačovský |                                                                    | Ing.arch. Michal Tačovský        |  | Bc. Dávid Bies |  | MOROCZTACOVSKÝ™            |  |
| Ing.arch. Michal Tačovský |                                                                    | Ing.arch. Michal Tačovský        |  | Bc. Dávid Bies |  | ARCHITEKTONICKÁ KANCELARIA |  |
| investor                  | LIDL Slovenská republika, v.o.s., Ružínovská 1E, Bratislava 821 02 | časť                             |  | Architektúra   |  |                            |  |
| miesto stavby             | Veľký Meder, Priemyselná ulica                                     | formát                           |  | 2xA4           |  |                            |  |
| názov                     | Predajňa potravín Lidl Veľký Meder                                 | dátum                            |  | 07 / 2017      |  |                            |  |
|                           | Prístavba výkupu tlaša a pečárne                                   | mlečka                           |  | 1:200          |  |                            |  |
| obsah výkresu             | Pôdorys 1.NP - Búracie práce                                       | UR                               |  | S              |  | 01 01 01 -                 |  |
|                           |                                                                    | štupenštaveb.objektčísló výkresu |  |                |  |                            |  |