


ÚZEMNÝ PLÁN OBCE KRÍŽOVANY NAD DUDVÁHOM - ZMENA 4/2018

EXISTUJÚCE ZARIADENIA OBČIANSKEJ VYBAVENOSTI, VÝROBY A SKLADOV	
1	KOSTOL
2	MATERSKÁ ŠKOLA
3	OBCHOD, KAVIAREŇ, CUKRÁREŇ
4	FARA
5	ÓU, POŠTA, ZDRAV.STREDISKO
6	DOMOV DOCHODCOV
7	STANICA OPATROV.POMOCI
8	POŽIARNA ZBROJNICA
10	POTRAVINY
11	HOSTINEC
12	KVETINÁRSTVO
13	DOM KULTÚRY, KNIŽNICA
14	POTRAVINY COOP
15	PREDAJ PALIV, VÝKUP SUROVIN
16	BEKOPLYN
17	AUTO-MOTO SLUŽBY
18	SKLAD ANJA
19	OPRAVOVNE, SLUŽBYITK
20	POHOSTINSTVO
21	OBCHOD, ZMIEŠANÝ TOVAR
22	PREDAJŇA FIRBACH
23	OBCHODY



JESTV.STAV	NÁVRH	VÝHLAD	
			HRANICA ZASTAVANÉHO ÚZEMIA OBCE
			HRANICA CENTRÁLNEJ ZÓNY OBCE
			HRANICA RIEŠENÉHO ÚZEMIA ZMENY 4/2018
			PLOCHY BÝVANIA - RODINNÉ DOMY
			PLOCHY BÝVANIA - RODINNÉ DOMY-PRELUKY
			PLOCHY BÝVANIA - BYTOVÉ DOMY
			lokalita ZEMIANSKÉ II.
			lokalita ZA MATERSKOU ŠKOLOU
			PLOCHY OBČIANSKEJ VYBAVENOSTI
			PLOCHY PRIEMYSELNEJ VÝROBY
			PLOCHY ŠPORTU A REKREÁCIE
			CINTORÍN
			VEREJNÁ ZELEN', PARK
			TRVALE TRÁVNE PORASTY SO SKUP.STROM.
			LUŽNÉ LESY
			POL'NOHOSPODÁRSKA PODA V ZAST.ÚZEMÍ
			BIOKORIDORY
			LÍNIOVÁ ZELEN'
			VODNÝ TOK
			RÝCHLOSTNÁ CESTA R1
			CESTA III/1337, V SÍDLE ZBERNÁ KOMUNIK. B3
			ZASTÁVKA SAD
			PARKOVISKO
			ŽELEZNIČNÁ STANICA
			ŽELEZNIČNÁ TRÁŤ
			REGULAČNÁ STANICA PLYNU
			TRAFOSTANICA
			TRAFOSTANICA NA ZRUŠENIE
			KÁBLOVÁ VN 22kV PRÍPOJKA
			HRANICA DP KRÍŽOVANY N.DUDVÁHOM
			OCHRANNÉ PÁSMA ROZNEHO DRUHU

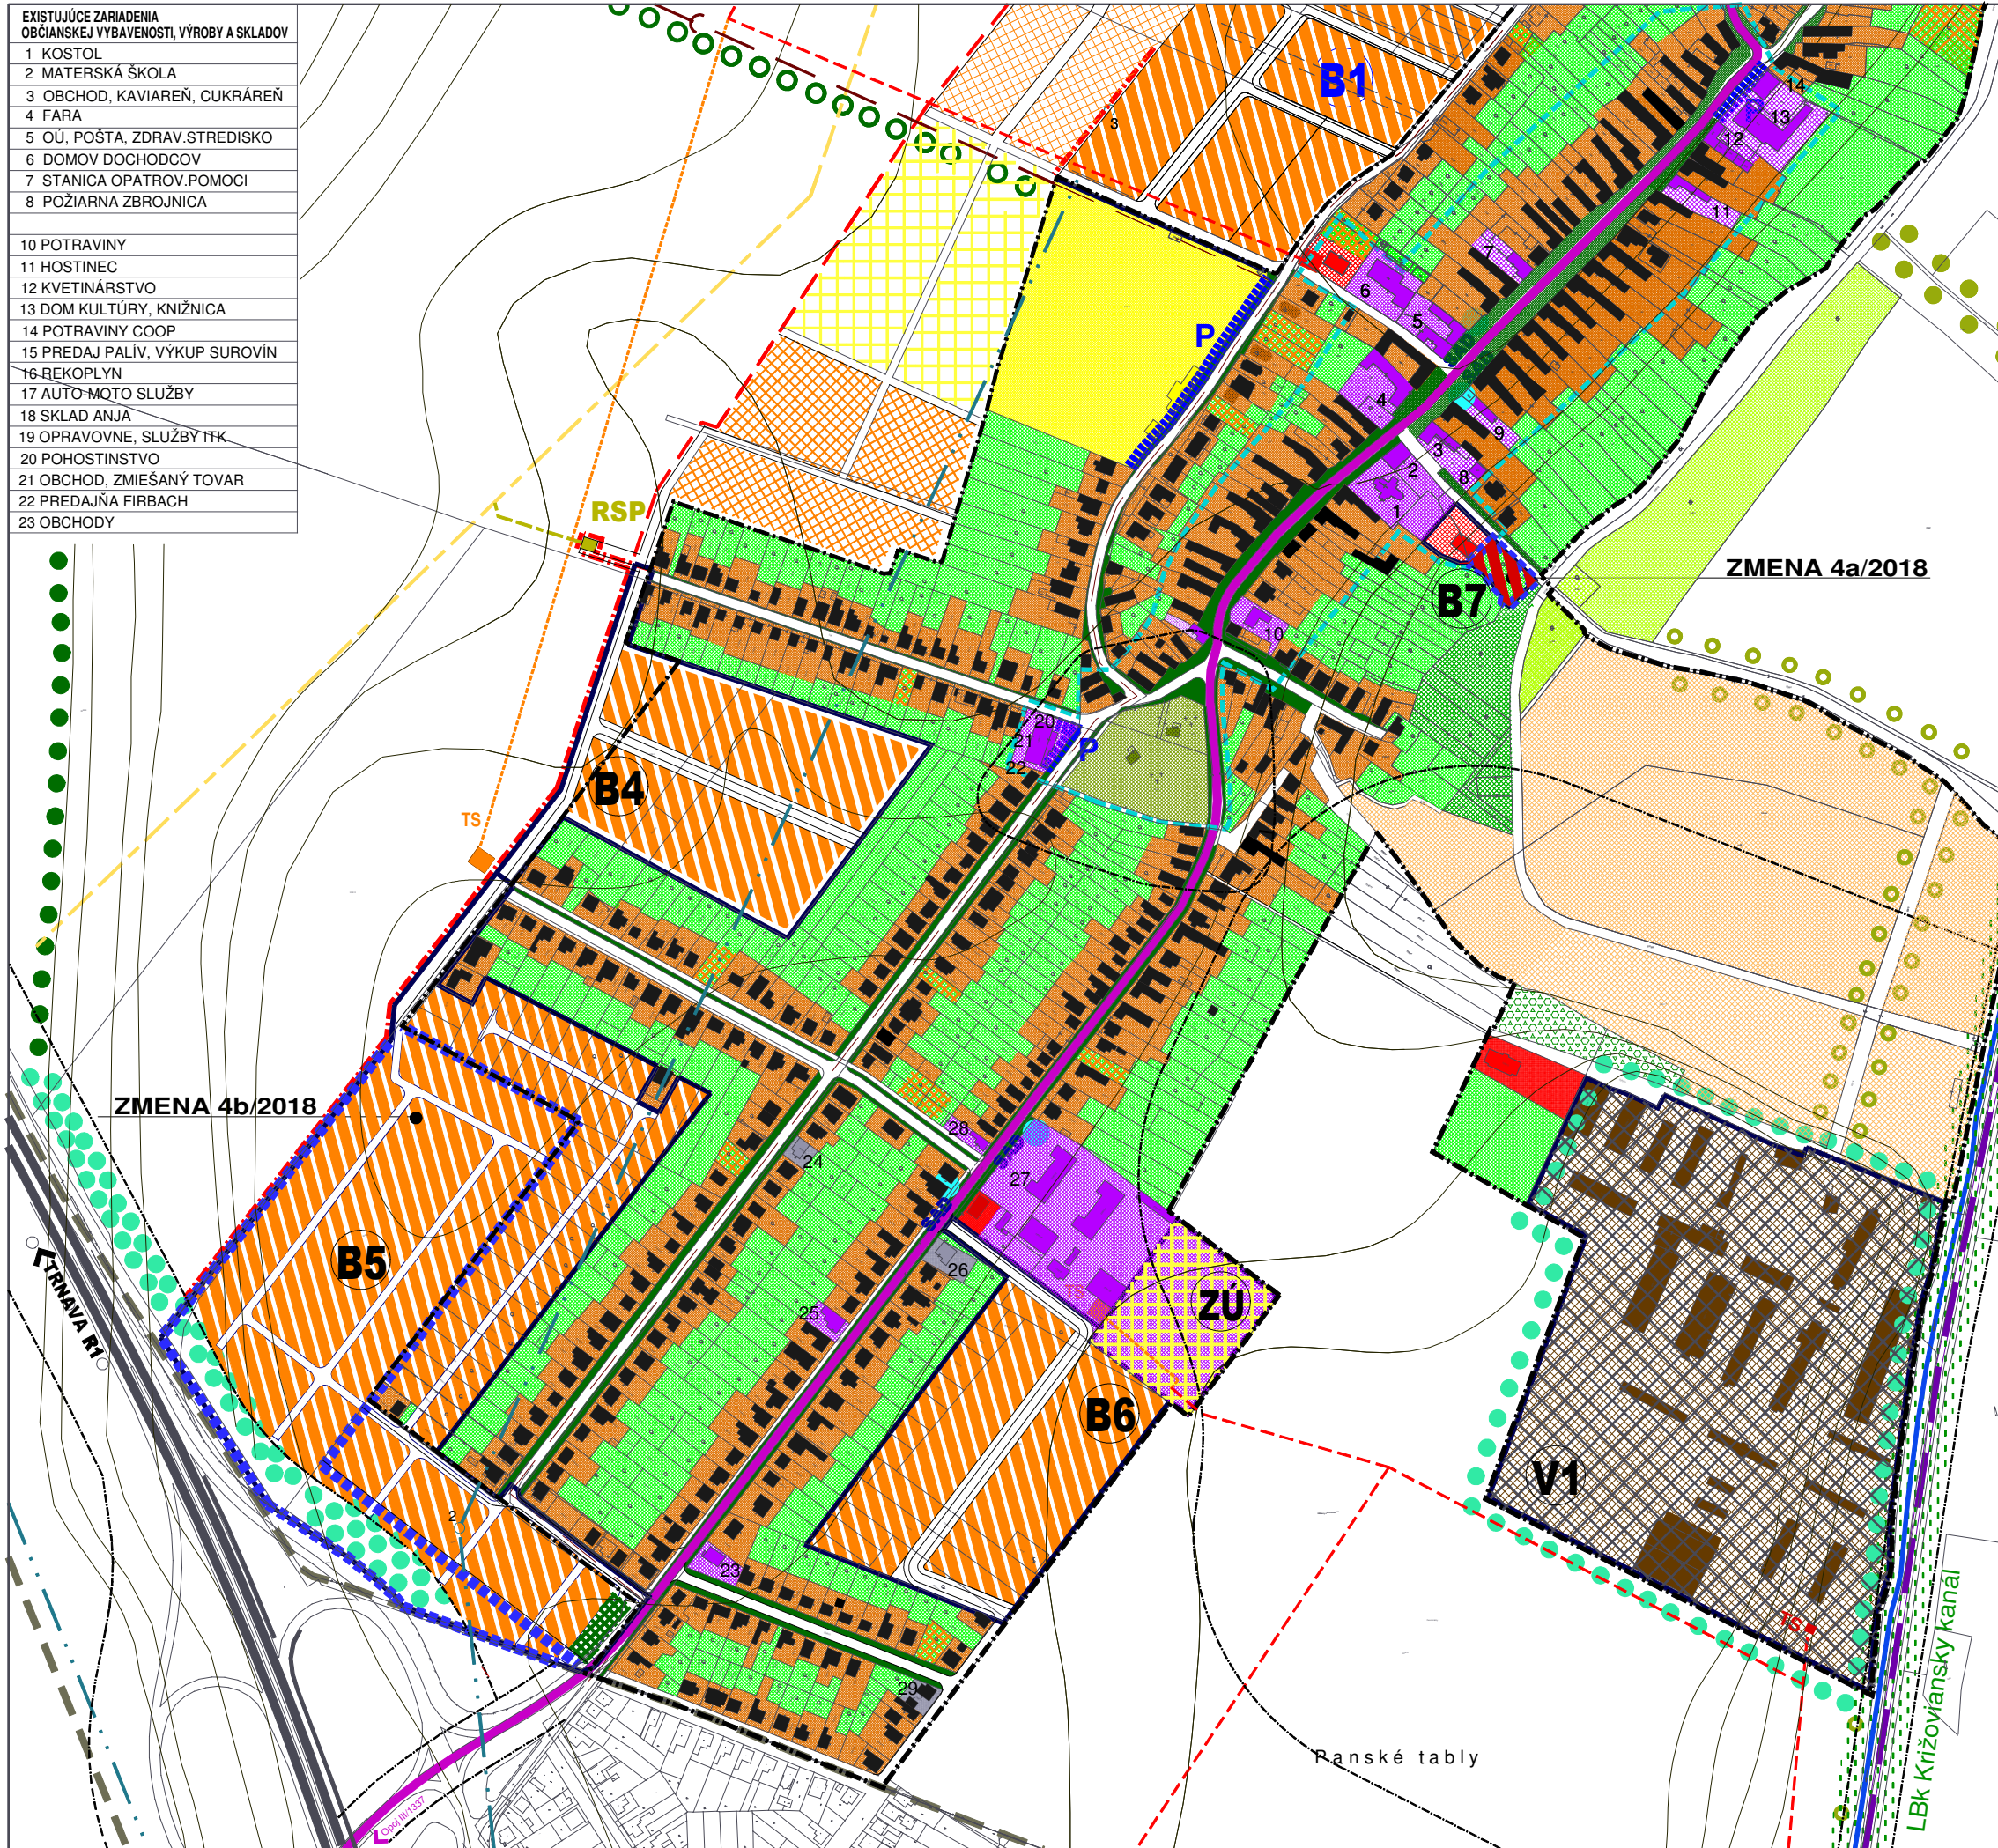

ZMENA 4/2018 - NÁVRH
ÚZEMNÝ PLÁN OBCE KRÍŽOVANY NAD DUDVÁHOM
 OBSTARÁVATEĽ : OBEC KRÍŽOVANY NAD DUDVÁHOM
 SPRACOVATEĽ : A5 ATELIÉR ARCHITEKTÚRY A URBANIZMU TRNAVA

**KOMPLEXNÝ NÁVRH PRIESTOROVÉHO
 USPORIADANIA A FUNKČNÉHO VYUŽÍVANIA
 ÚZEMIA**

HLAVNÝ RIEŠITEĽ : ING.ARCH. PETER ODNOGA

1:5 000 **2** 04/2018