



# ÚZEMNÝ PLÁN OBCE KRÍŽOVANY NAD DUDVÁHOM - ZMENA 4/2018

EXISTUJÚCE ZARIADENIA OBČIANSKEJ VYBAVENOSTI, VÝROBY A SKLADOV	
1	KOSTOL
2	MATERSKÁ ŠKOLA
3	OBCHOD, KAVIAREŇ, CUKRÁREŇ
4	FARA
5	OÚ, POŠTA, ZDRAV. STREDISKO
6	DOMOV DOCHODCOV
7	STANICA OPATROV. POMOCI
8	POŽIARNA ZBROJNICA
10	POTRAVINY
11	HOSTINEC
12	KVETINÁRSTVO
13	DOM KULTÚRY, KNIŽNICA
14	POTRAVINY COOP
15	PREDAJ PALIV, VÝKUP SUROVIN
16	REKOPLYN
17	AUTO-MOTO SLUŽBY
18	SKLAD ANJA
19	OPRAVOVNE, SLUŽBY ITK
20	POHOSTINSTVO
21	OBCHOD, ZMIEŠANÝ TOVAR
22	PREDAJŇA FIRBACH
23	OBCHODY

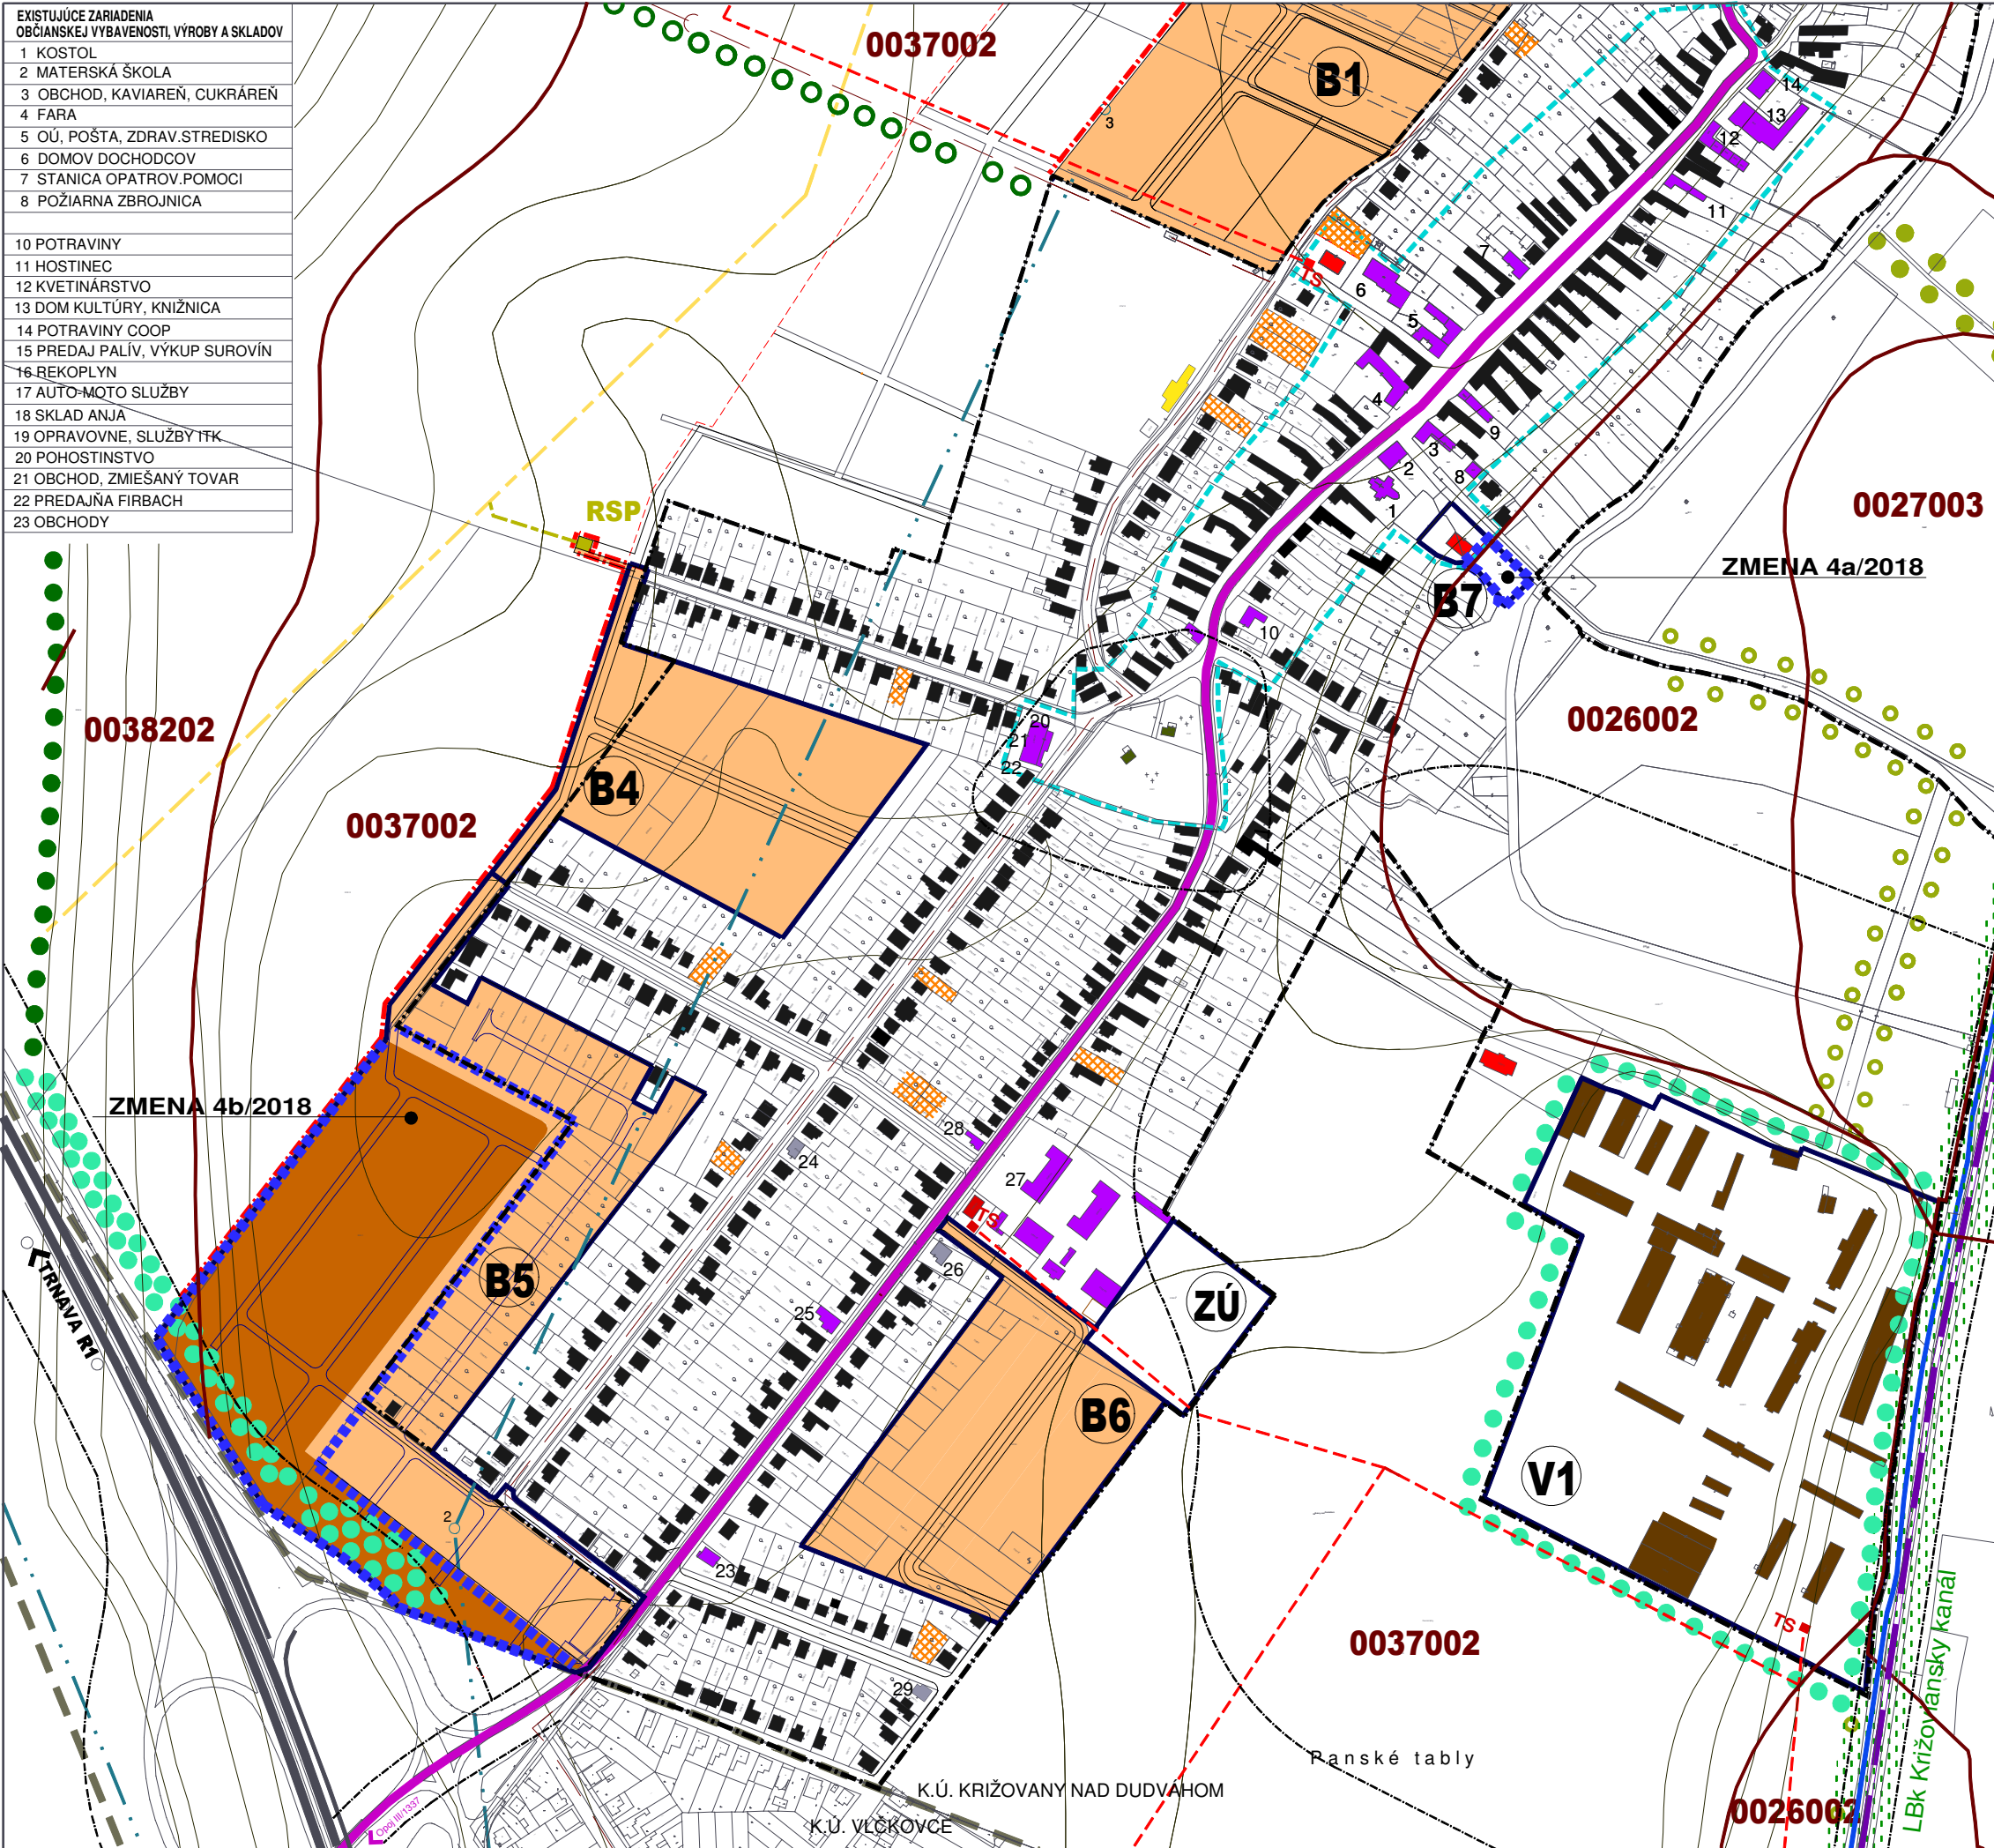

JESTV. STAV	NÁVRH	VÝHLAD	
			HRANICA ZASTAVANÉHO ÚZEMIA OBCE
			HRANICA CENTRÁLNEJ ZÓNY OBCE
			HRANICA RIEŠENÉHO ÚZEMIA ZMENY 8/2018
			PLOCHY BÝVANIA - RODINNÉ DOMY
			PLOCHY BÝVANIA - RODINNÉ DOMY-PRELUKY
			PLOCHY BÝVANIA - BYTOVÉ DOMY
			lokalita ZEMANSKE II.
			lokalita ZA MATERSKOU ŠKOLOU
			PLOCHY OBČIANSKEJ VYBAVENOSTI
			PLOCHY PRIEMYSELNEJ VÝROBY
			PLOCHY ŠPORTU A REKREÁCIE
			CINTORIN
			VEREJNÁ ZELEŇ, PARK
			TRVALE TRÁVNE PORASTY SO SKUP. STROM.
			LUŽNÉ LESY
			POĽNOHOSPODÁRSKA PODA V ZAST. ÚZEMÍ
			BIOKORIDORY
			LÍNOVÁ ZELEŇ
			VODNÝ TOK
			RÝCHLOSTNÁ CESTA R1
			CESTA III/1337, V SÍDLE ZBERNÁ KOMUNIK. B3
			ŽELEZNIČNÁ STANICA
			ŽELEZNIČNÁ TRÁŤ
			VYUŽITIE PF NA NEPOL. ÚČELY - NÁVRH ÚPN
			HRANICA BPEJ, KÓD, SKUPINA
			VYUŽITIE PF NA NEPOL. ÚČELY - ZMENA ÚPN
			HRANICA DP KRÍŽOVANY N. DUDVÁHOM
			OCHRANNÉ PÁSMA ROZNEHO DRUHU

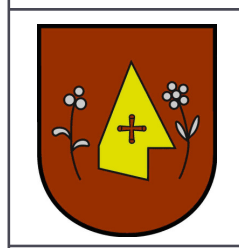

**ZMENA 4/2018 - NÁVRH**  
**ÚZEMNÝ PLÁN OBCE KRÍŽOVANY NAD DUDVÁHOM**  
 OBSTARÁVATEĽ : OBEC KRÍŽOVANY NAD DUDVÁHOM  
 SPRACOVATEĽ : A5 ATELIÉR ARCHITEKTÚRY A URBANIZMU TRNAVA

**VYUŽITIE PF NA NEPOL'NOHOSPODÁRSKE ÚČELY**

HLAVNÝ RIEŠITEĽ : ING. ARCH. PETER ODNOGA

1:5 000 **7** 04/2018