
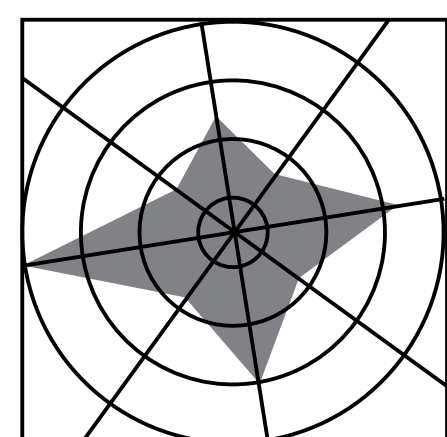


VÝKRES RIEŠENIA VEREJNÉHO DOPRAVNÉHO VYBAVENIA

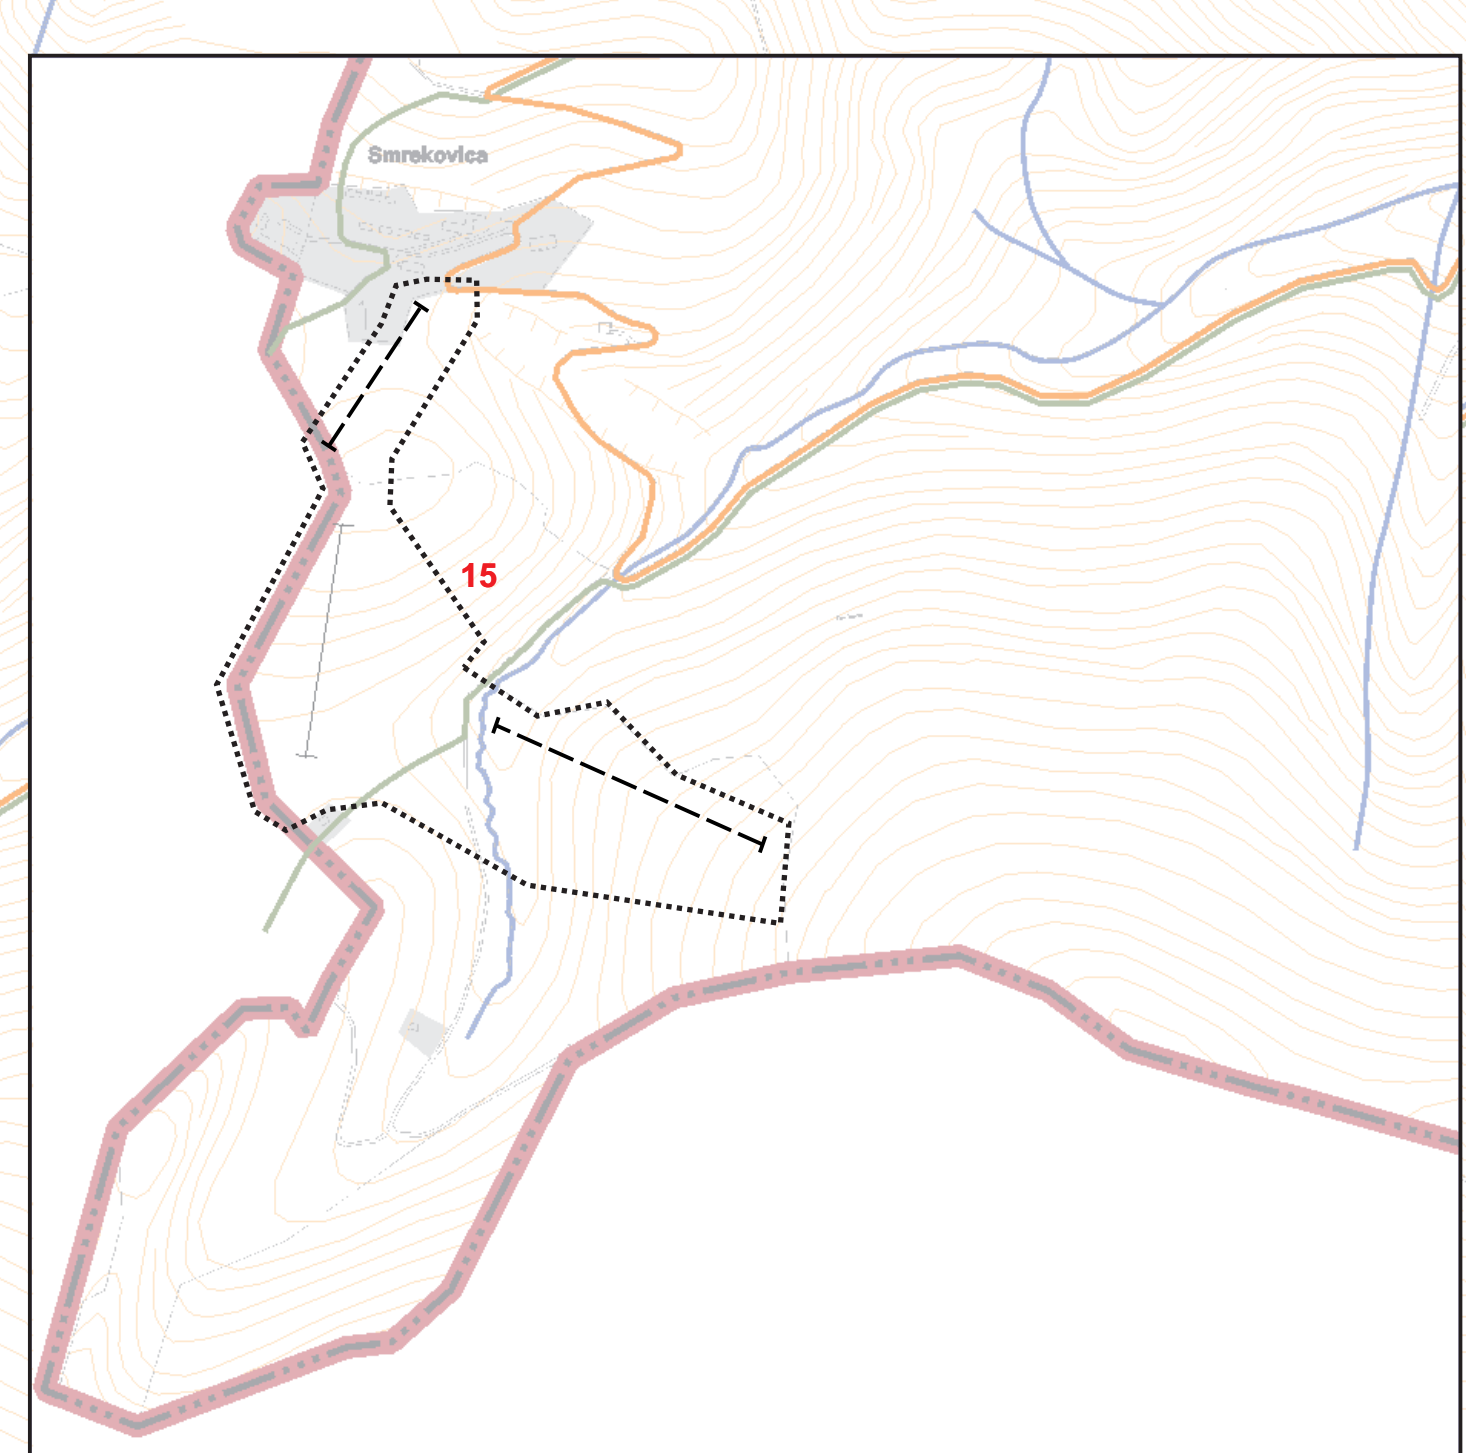

3

SPRACOVATEĽ (OPV):	ING. ARCH. MARJÁN PIVÁRČI, ING.ARCH. PETER KRAJČ				
NÁZOV VÝKRESU:	VÝKRES RIEŠENIA VEREJNÉHO DOPRAVNÉHO VYBAVENIA				
NÁZOV DOKUMENTAČE:	ÚZEMNÝ PLÁN MESTA RUŽOMBEROK ZMENY A DOPLNKY č.4				ROK SPRACOVANIA 04/2018
DOPRAVA ING. ARCH. M. PIVÁRČI	ENERGETIKA TELEKOMUNIKÁCIE	PLŇNÝ DOPĽ	VODNÉ HOSPODÁRSTVO	DOPRAVA PRÍRODY	VESTITA 1:10 000 ZODP. PROJEKTISTE