

GRAFICKÁ ČASŤ



ZMENA A DOPLNOK č.4
územného plánu mesta
PARTIZÁNSKE

spracovateľ:
AUREX, s.r.o.
Lublanská 1, 831 02 Bratislava

vypracované:
2018, Bratislava



LEGENDA

- hranica riešeného územia
- hranica mestských častí
- hranica urbanistického obvodu
- hranica zastavaného územia - stav
- hranica zastavaného územia - návrh
- hranica parcely
- národná kultúrna pamiatka
- objekt pamiatkového záujmu
- pamätihodnosť mesta
- územie pamiatkového záujmu funkcionalistického architektúry Baťovho priemyselného mesta

Funkčné plochy

- bývanie v rodinných domoch
- bývanie v rodinných domoch - výhľad
- bývanie v rodinných domoch s občianskou vybavenosťou
- bývanie v bytových domoch
- bývanie v bytových domoch s občianskou vybavenosťou
- verejná vybavenosť - školské, kultúrne a voľnočasové zariadenia
- verejná vybavenosť - kultúrne zariadenia
- verejná vybavenosť - zdravotnícke zariadenia a sociálne služby
- verejná vybavenosť - cirkevné zariadenia
- verejná správa a administratíva
- občianska vybavenosť - zariadenia obchodu a služieb
- polyfunkčné plochy mestského centra

- polyfunkčné plochy verejnej administratívy, obchodu a služieb
- polyfunkčné plochy výroby, skladov, administratívy a výrobných služieb
- športové plochy
- plochy kúpaliska
- mestské rekreačné plochy
- priemyselná výroba
- areály výroby a výrobných služieb
- skladové hospodárstvo a logistika
- poľnohospodárska výroba
- poľnohospodárske služby
- skleníkové hospodárstvo
- odpadové hospodárstvo

- dopravné služby a služby motoristom
- autobusová doprava a plochy dopravných zariadení
- čerpacie stanice pohonných hmôt
- statická doprava
- železničná doprava
- železničná stanica
- letecká doprava
- hlavné pešie ťahy a plochy
- plochy technickej infraštruktúry
- parky a parkovo upravené plochy
- zeleň rodinných domov
- sídlisková zeleň

- zeleň športových zariadení a občianskej vybavenosti
- zeleň areálov výrobných, dopravných a technickej infraštruktúry, ostatná zeleň
- zeleň cintorínov
- sprievodná zeleň vodných plôch a tokov
- sprievodná zeleň dopravných línii
- plochy záhrad a záhradkárske osady
- lesy a lesoparky
- trvale trávnaté porasty
- nelesná drevinná vegetácia
- ovocný sad
- remízka
- mokrad'

- rekultivované plochy skládok
- poľnohospodárska pôda
- vodné plochy a toky
- nezastaviteľné územie

Funkčné plochy mimo riešeného územia

- zastavané plochy sídla
- plochy výroby
- záhradkárska osada
- regionálne cyklotrasy
- MTB a lesné cyklotrasy
- hlavné mestské cyklotrasy
- vedľajšie mestské cyklotrasy

- Doprava**
- stav návrh výhľad
- komunikácie funkčnej triedy B1
 - komunikácie funkčnej triedy B2
 - komunikácie funkčnej triedy B2 - úprava na štvorpruh
 - komunikácie funkčnej triedy C1
 - komunikácie funkčnej triedy C2
 - komunikácie funkčnej triedy C3
 - železničná trať
 - železničná vlečka na zrušenie
 - cestný most
 - cestný podjazd
 - pešia lávka
 - peší podchod
 - železničný most
 - križovatka

Ochranné pásma

- OP cestných komunikácií
- OP železnice
- OP letiska
- OP ČOV
- OP elektrických vedení
- OP VTL plynovodu
- OP lesa
- OP cintorína

ÚZEMNÝ PLÁN MESTA PARTIZÁNSKE

podklad

mierka 1:10 000



Objednávateľ:

Zhotoviteľ:

Riaditeľ:

Hlavní riešitelia:

Zodpovedný riešiteľ:

Dátum:

Mesto Partizánske, Nám. SNP 212/4
958 01 Partizánske

AUREX s.r.o, Ľubľanská 1
831 02 Bratislava

Ing. arch. Ľubomír Klaučo

Ing. arch. Lenka Stankovská
Ing. arch. Michal Chudík, PhD.

Ing. arch. Lenka Stankovská

2018

2


KOMPLEXNÝ
URBANISTICKÝ NÁVRH



ZMENA A DOPLNOK Č. 4 územného plánu mesta **PARTIZÁNSKE**

LEGENDA

- × × zrušenie trasy komunikácie funkčnej triedy C1 navrhovanej v platnom ÚPN
- × × zrušenie vedľajšej mestskej cyklotrasy navrhovanej v platnom ÚPN
- Z 04** označenie lokality zmeny

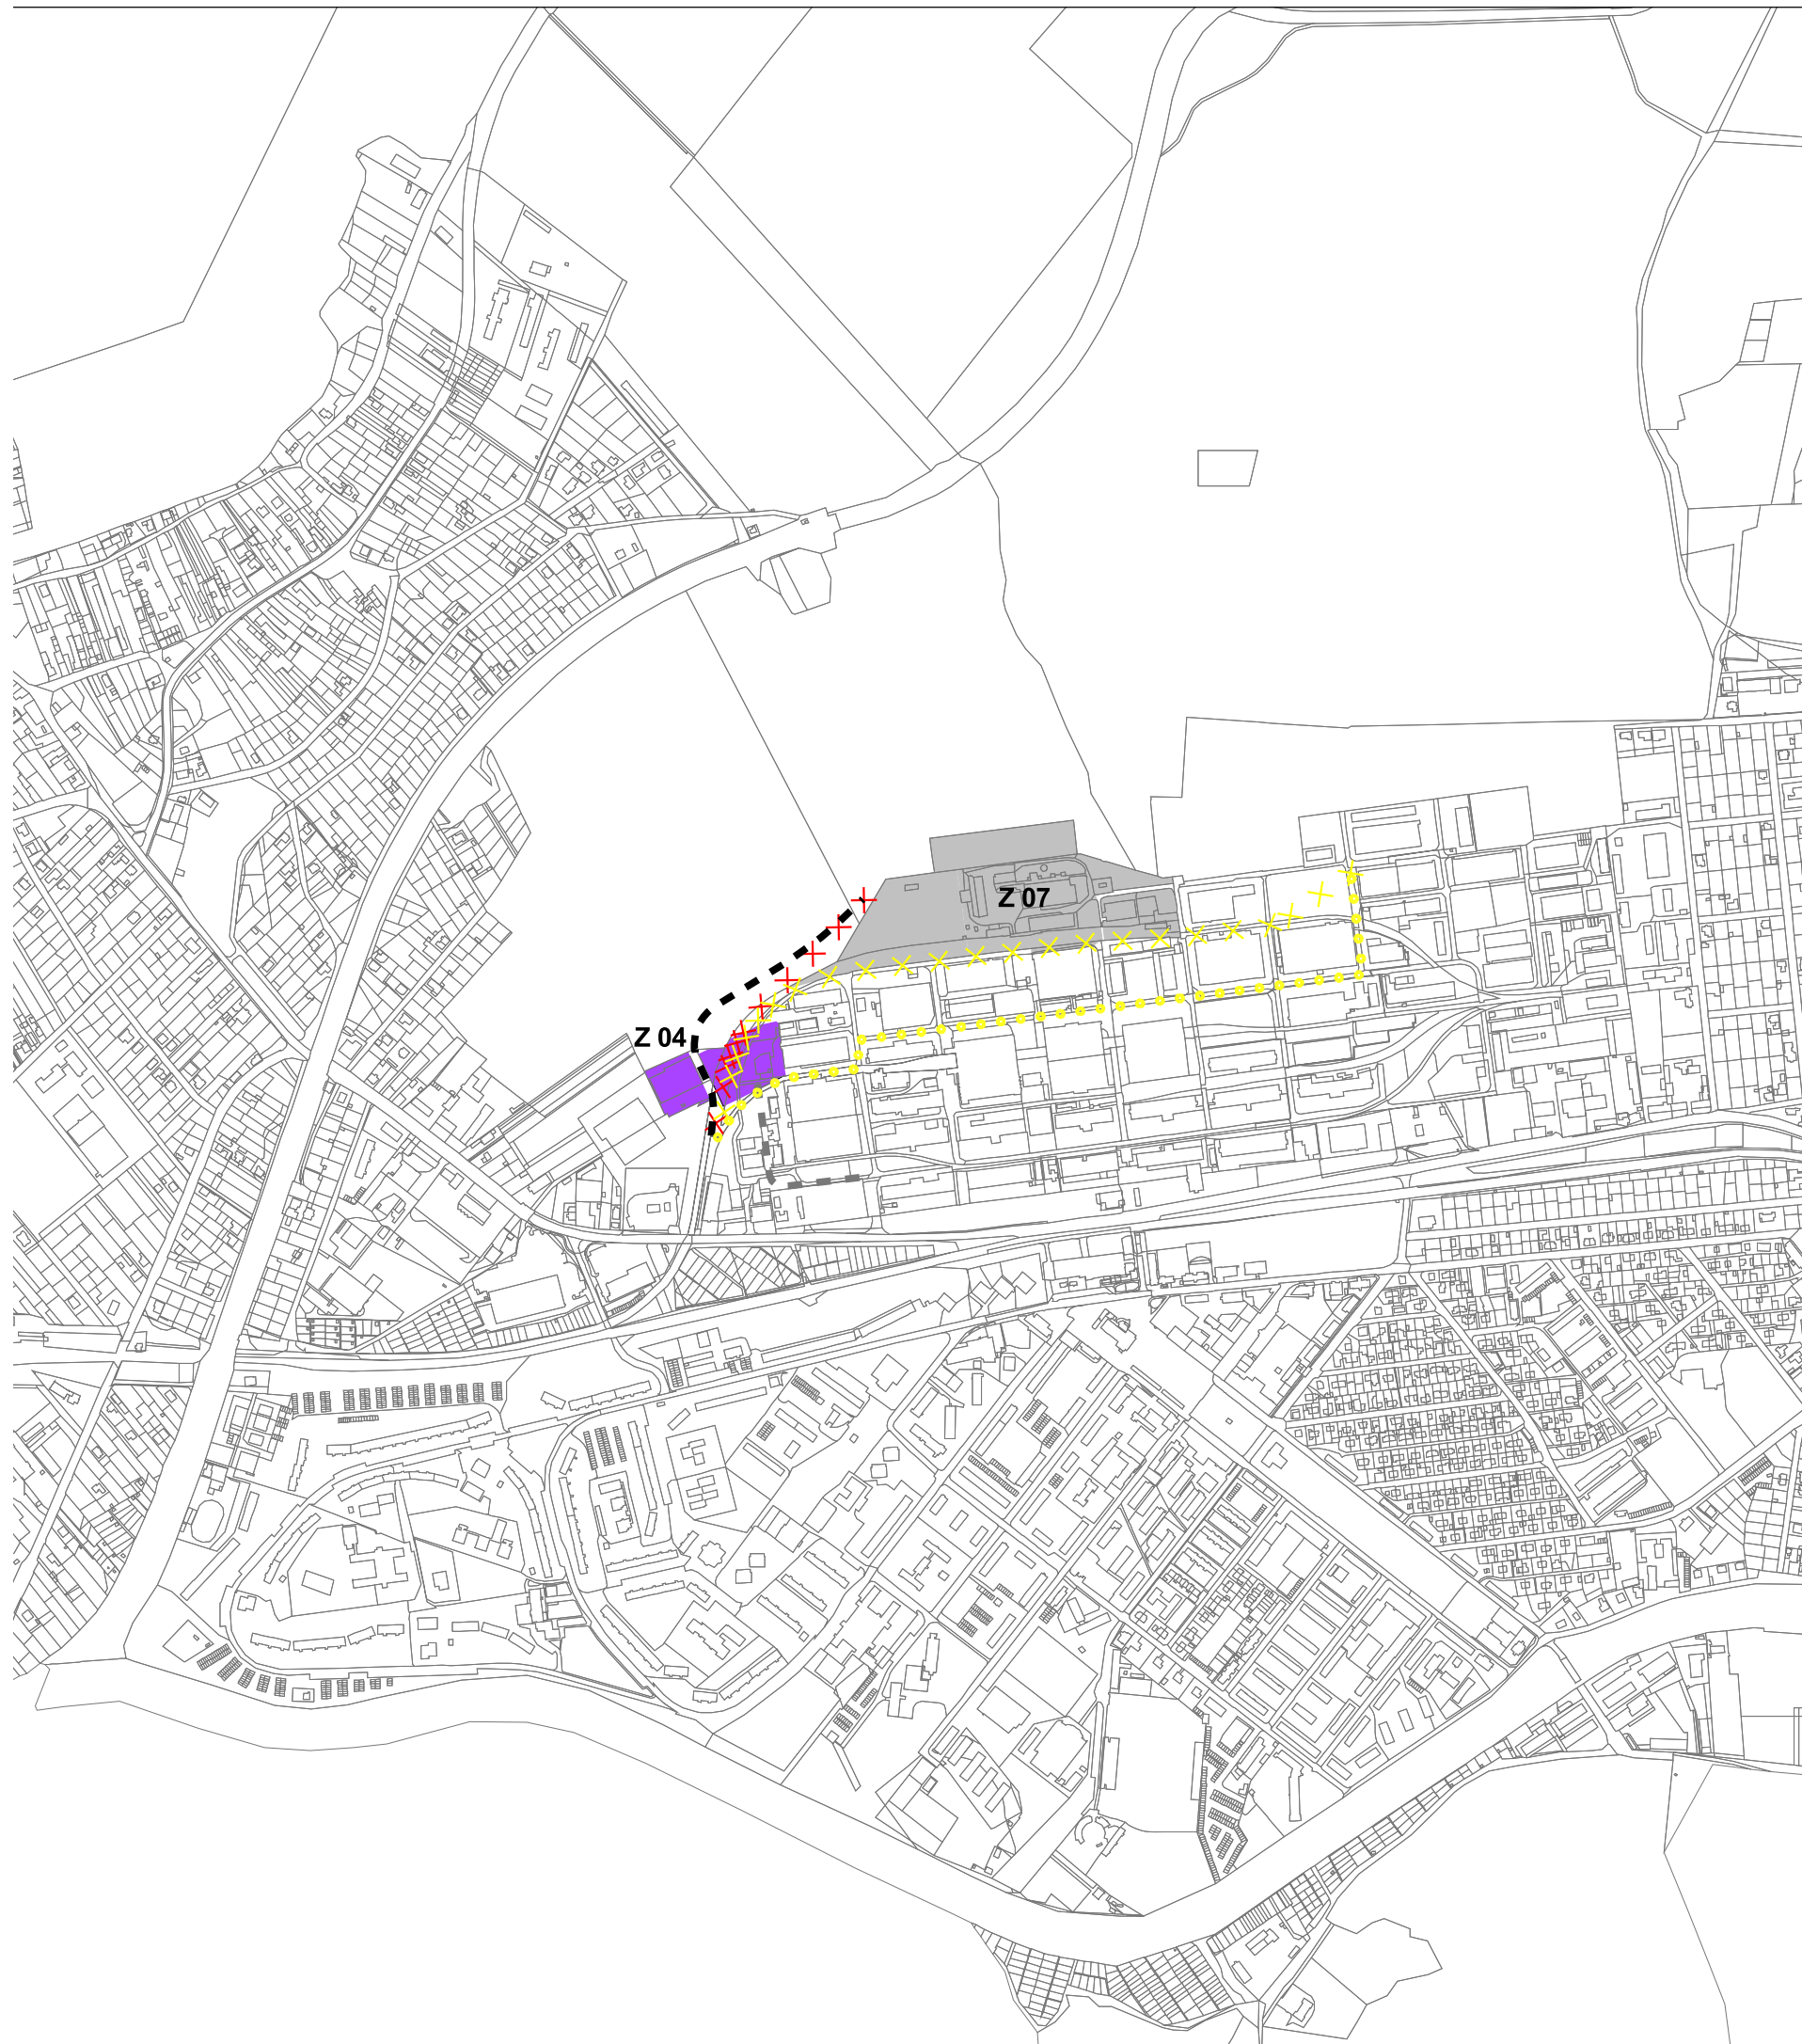

priesvitka

mierka 1:10 000

2

KOMPLEXNÝ URBANISTICKÝ NÁVRH



Objednávateľ:

Mesto Partizánske, Nám. SNP 212/4
958 01 Partizánske

Zhotoviteľ:

AUREX s.r.o, Ľubľanská 1
831 02 Bratislava

Riaditeľ:

Ing. arch. Ľubomír Klaučo

Hlavní riešiteľ:

Ing. arch. Lenka Stankovská
Ing. arch. Michal Chudík, PhD.


Zodpovedný riešiteľ:

Ing. arch. Lenka Stankovská

Dátum:

2018



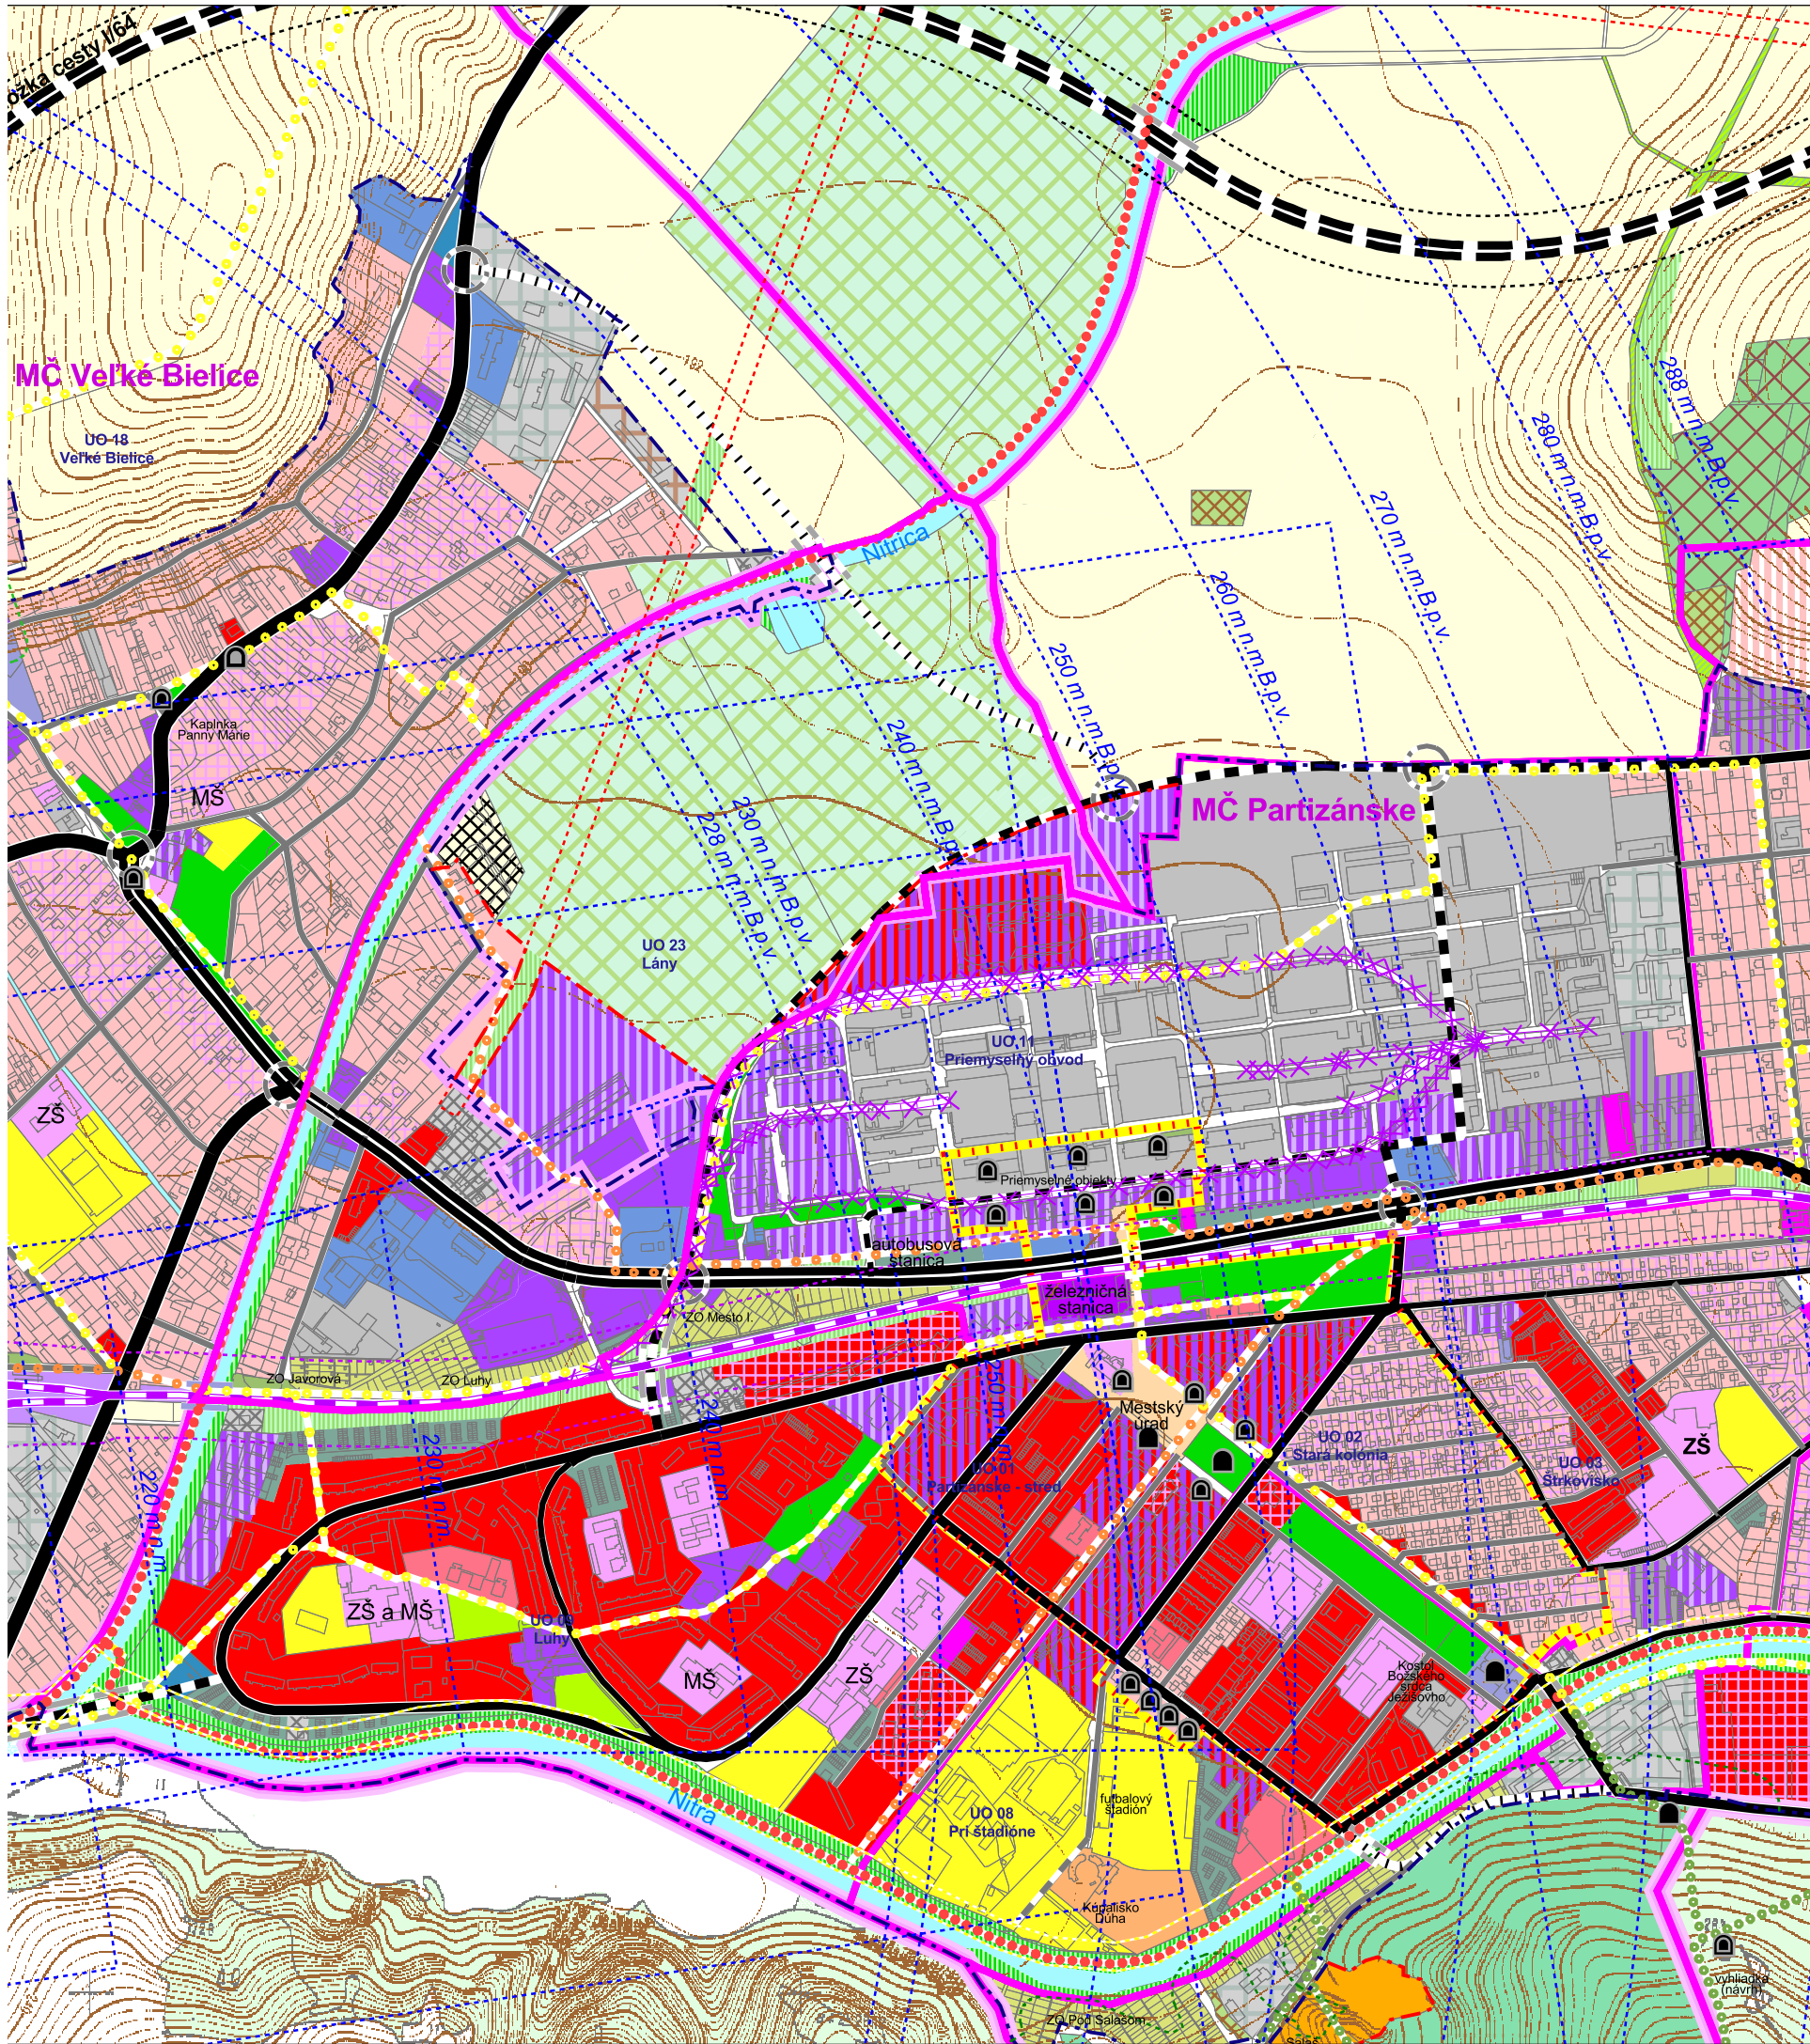

ZMENA A DOPLNOK Č. 4 územného plánu mesta **PARTIZÁNSKE**

podklad

mierka 1:10 000

2

KOMPLEXNÝ URBANISTICKÝ NÁVRH



Objednávateľ:

Mesto Partizánske, Nám. SNP 212/4
958 01 Partizánske

Zhotoviteľ:

AUREX s.r.o, Ľubľanská 1
831 02 Bratislava

Riaditeľ:

Ing. arch. Ľubomír Klaučo

Hlavní riešitelia:

Ing. arch. Lenka Stankovská
Ing. arch. Michal Chudík, PhD.

Zodpovedný riešiteľ:

Ing. arch. Lenka Stankovská

Dátum:

2018



LEGENDA

- hranica riešeného územia
- hranica mestských častí
- hranica urbanistického obvodu
- hranica zastavaného územia - stav
- hranica zastavaného územia - návrh
- hranica parcely

- železničná trať jednokolačná neelektrifikovaná
- ochranné pásmo ciest
- ochranné pásmo železnice
- mimoúrovňové železničné priecestie
- úrovňové železničné priecestie
- trasy mestskej hromadnej dopravy
- pešia dostupnosť zastávok MHD
- zastávky MHD
- regionálne cyklistické trasy
- lesné a horské cyklotrasy
- hlavné mestské cyklotrasy
- vedľajšie mestské cyklotrasy

Ochranné pásma letiska

- OP prevádzkových plôch letiska
- OP kužeľovej plochy
- OP prechodovej plochy
- OP s obmedzením stavieb vzdušných vedení VN a VVN
- OP vnútorné a vonkajšie ornitologické
- OP vodorovnej roviny
- OP vzletového a približovacieho priestoru
- OP proti nebezpečným a klamlivým svetlám
- vzletová a pristávacia dráha

Dopravné plochy

- pešia zóna a významné pešie ťahy
- nespevnené, poľné a lesné cesty

- plochy individuálnych garáží
- plochy hromadných garáží
- plochy parkovísk
- čerpacie stanice pohonných hmôt
- plochy autodopravy a služieb motoristom
- plochy dopravných zariadení
- plochy SAD
- autobusová stanica
- plochy železničnej dopravy
- železničná stanica
- plochy leteckej dopravy

Funkčné plochy

- bývanie a občianska vybavenosť
- bývanie - výhľad
- výroba
- doprava a technická infraštruktúra
- mestská zeleň
- lesy a krajinná zeleň
- vodné toky a plochy
- mokrad'

Funkčné plochy mimo riešeného územia

- zastavané plochy sídel
- záhradkárske osady

- | stav | návrh | výhľad | |
|------|-------|--------|---|
| | | | komunikácie funkčnej triedy B1 (preložka cesty č. I/64), MZ 25/70 |
| | | | komunikácie funkčnej triedy B2 MZ 12/50 |
| | | | komunikácie funkčnej triedy C1 MZ 8/50 |
| | | | komunikácie funkčnej triedy C2 MO 8,5/40-50 |
| | | | komunikácie funkčnej triedy C3 MO 8,5/40 |
| | | | cestný most |
| | | | cestný podjazd |
| | | | križovatka |
| | | | železničný most |
| | | | pešia lávka |
| | | | peší podchod |

ÚZEMNÝ PLÁN
MESTA PARTIZÁNSKE

podklad

mierka 1:10 000



Objednávateľ:

Zhotoviteľ:

Riaditeľ:

Hlavní riešiteľia:

Zodpovedný riešiteľ:

Dátum:

Mesto Partizánske, Nám. SNP 212/4
958 01 Partizánske

AUREX s.r.o, Ľubľanská 1
831 02 Bratislava

Ing. arch. Ľubomír Klaučo


Ing. arch. Lenka Stankovská
Ing. arch. Michal Chudík, PhD.

Ing. arch. Lenka Stankovská

2018

VEREJNÉ DOPRAVNÉ
VYBAVENIE

3

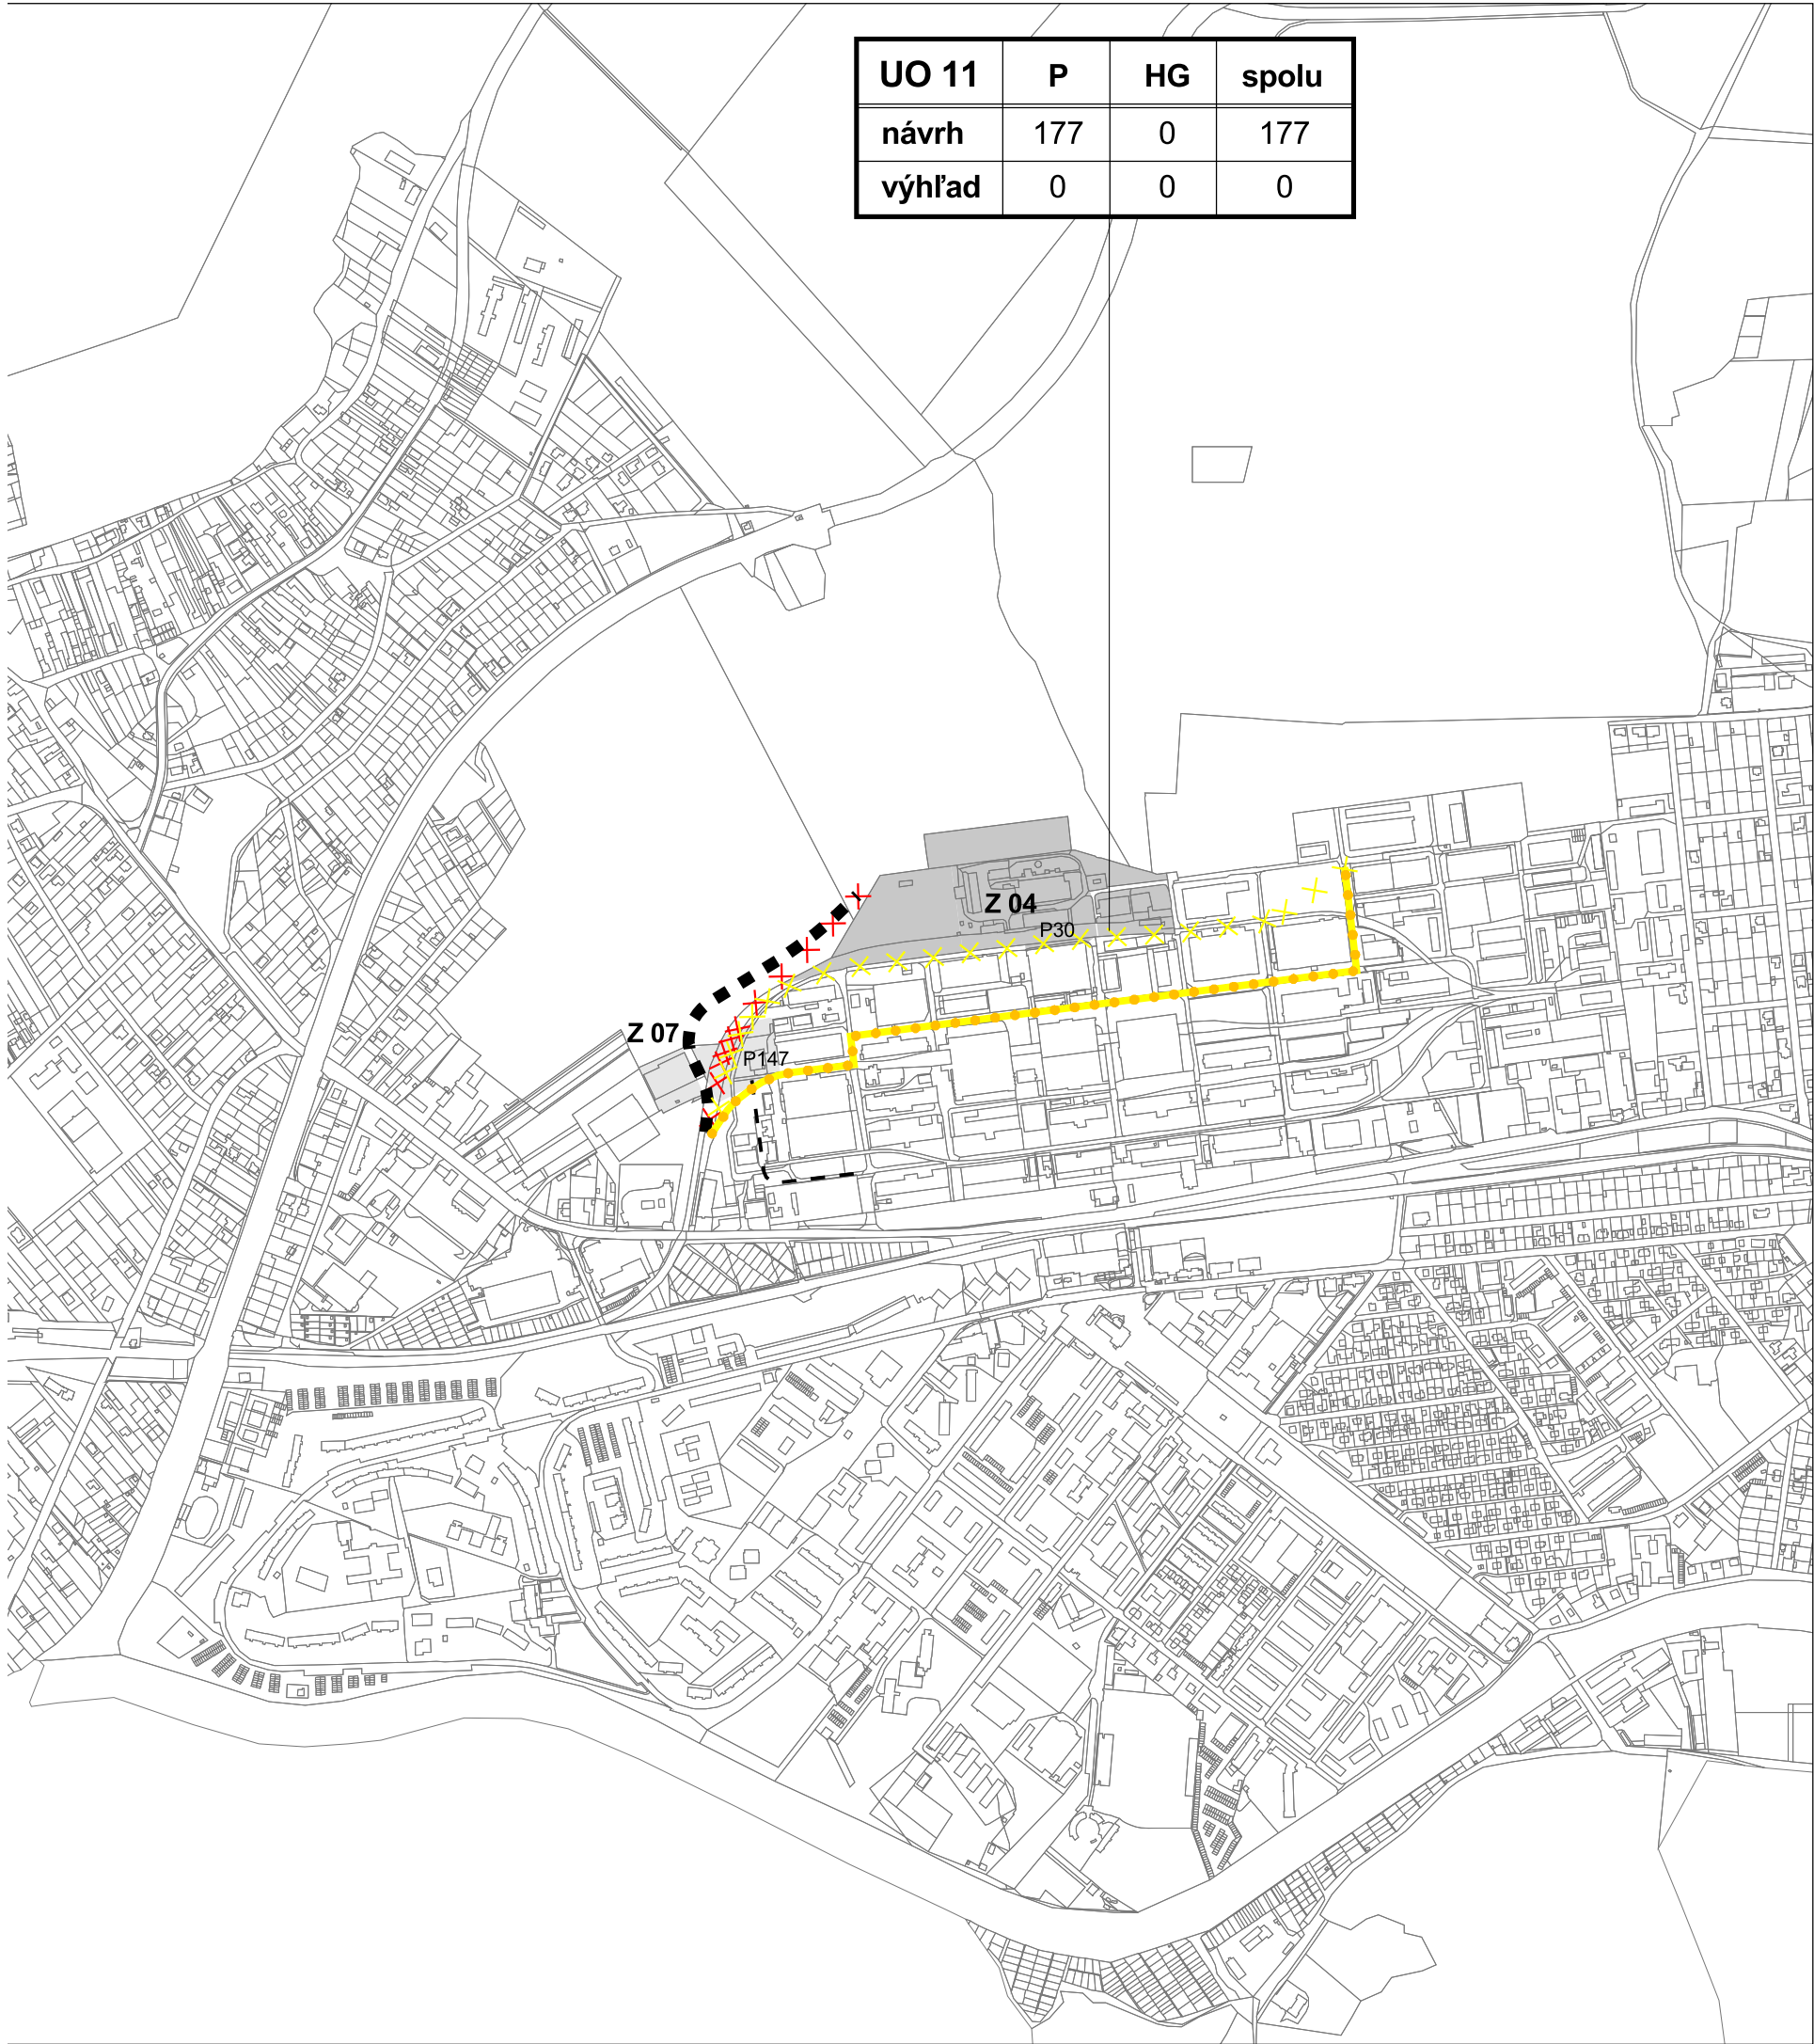

UO 11	P	HG	spolu
návrh	177	0	177
výhľad	0	0	0



ZMENA A DOPLNOK Č. 4 územného plánu mesta PARTIZÁNSKE

LEGENDA

- × × zrušenie trasy komunikácie funkčnej triedy C1 navrhovanej v platnom ÚPN
- × × zrušenie vedľajšej mestskej cyklotrasy navrhovanej v platnom ÚPN
- Z 04** označenie lokality zmeny
- P147 počet navrhovaných parkovacích miest

priesvitka

mierka 1:10 000

3

VEREJNÉ DOPRAVNÉ VYBAVENIE



Objednávateľ:

Mesto Partizánske, Nám. SNP 212/4
958 01 Partizánske

Zhotoviteľ:

AUREX s.r.o, Ľubľanská 1
831 02 Bratislava

Riaditeľ:

Ing. arch. Ľubomír Klaučo

Hlavní riešiteľ:

Ing. arch. Lenka Stankovská
Ing. arch. Michal Chudík, PhD.

Zodpovedný riešiteľ:

Ing. arch. Lenka Stankovská


Dátum:

2018





ZMENA A DOPLNOK Č. 4 územného plánu mesta **PARTIZÁNSKE**

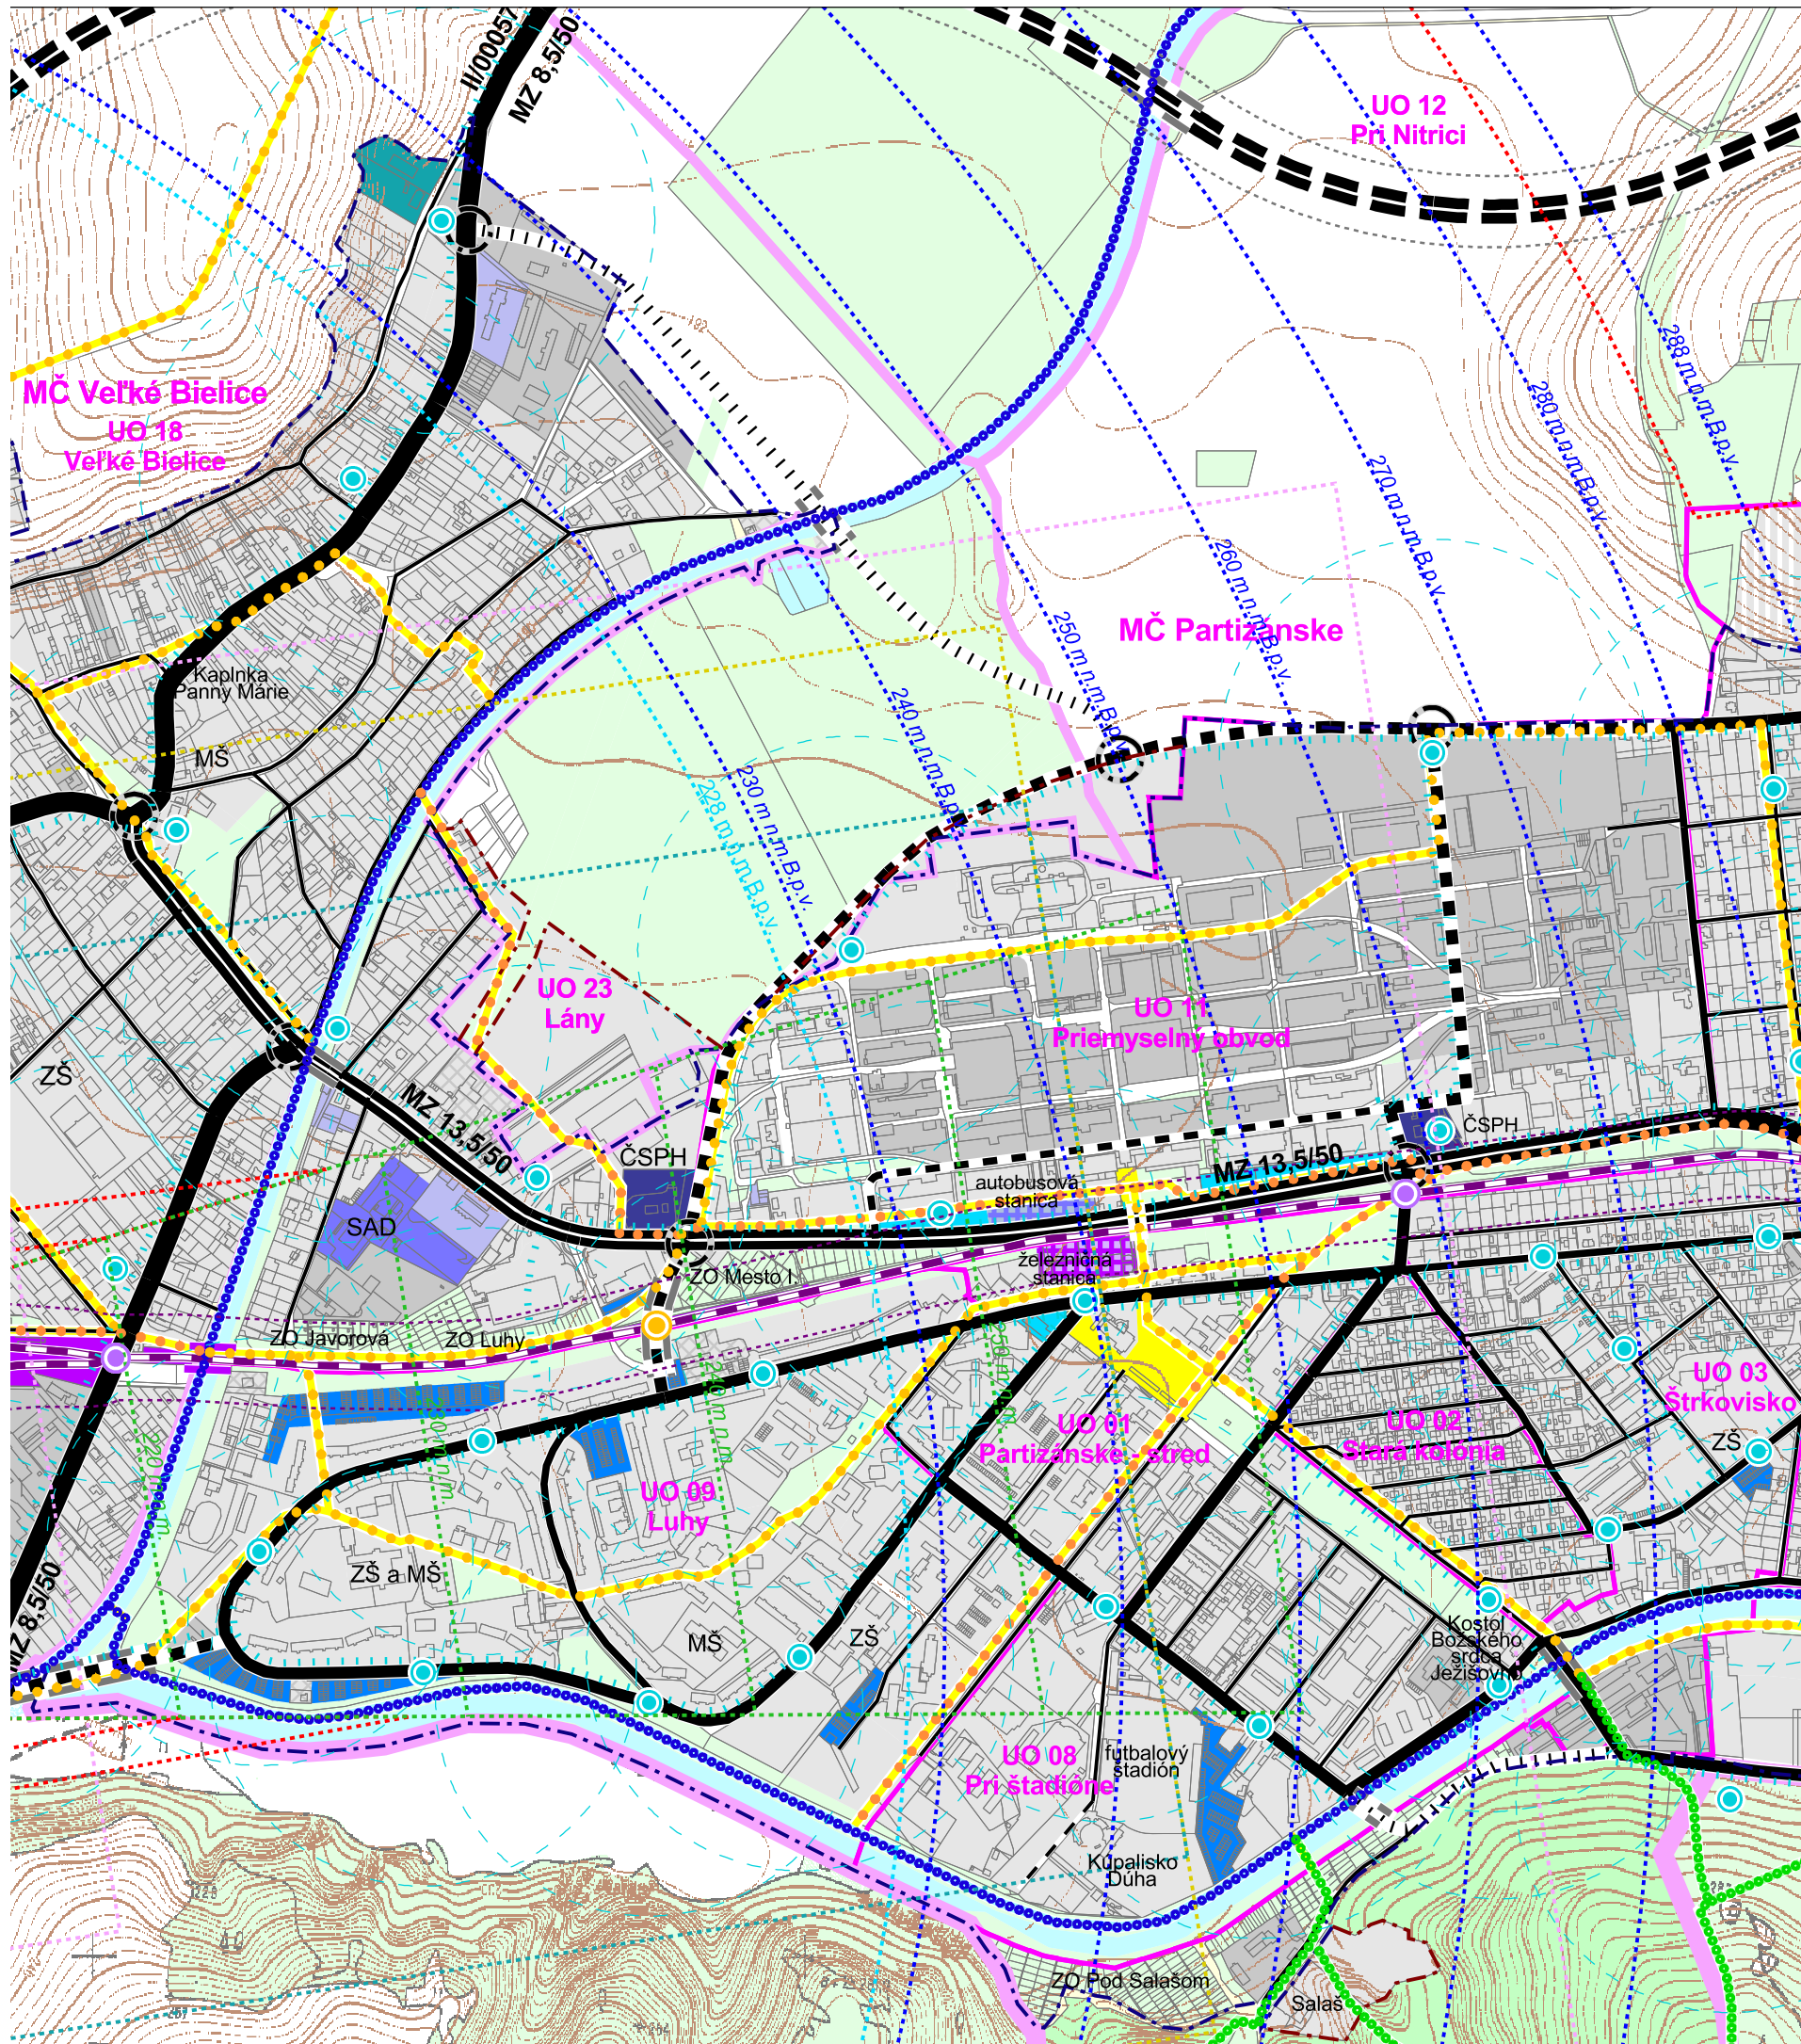

podklad

mierka 1:10 000

3

VEREJNÉ DOPRAVNÉ VYBAVENIE



Objednávateľ:

Mesto Partizánske, Nám. SNP 212/4
958 01 Partizánske

Zhotoviteľ:

AUREX s.r.o, Ľubľanská 1
831 02 Bratislava

Riaditeľ:

Ing. arch. Ľubomír Klaučo

Hlavní riešiteľ:

Ing. arch. Lenka Stankovská
Ing. arch. Michal Chudík, PhD.

Zodpovedný riešiteľ:

Ing. arch. Lenka Stankovská

Dátum:

2018



LEGENDA

- hranica riešeného územia
- hranica mestských častí
- hranica urbanistického obvodu
- hranica zastavaného územia - stav
- hranica zastavaného územia - návrh
- hranica parcely
- národná kultúrna pamiatka
- objekt pamiatkového záujmu
- pamätihodnosť mesta

Krajinná zeleň

- lesný porast
- skupinová nelesná drevinná vegetácia
- prirodzené brehové porasty
- ostatná líniová zeleň
- trvalé trávnaté porasty
- orná pôda
- ovocné sady
- mokrad'
- zeleň rekultovovanej skládky
- rekreačný les
- hranica navrhovaného rekreačného lesa

Sídelná zeleň

- parky a parkovo upravené plochy
- zeleň individuálnej zástavby
- zeleň individuálnej zástavby - výhľad
- sídlisková zeleň
- zeleň cintorínov
- zeleň občianskej vybavenosti
- zeleň rekreačných areálov
- zeleň športových areálov
- zeleň výrobných areálov
- zeleň plôch dopravnej a technickej infraštruktúry
- zeleň letiska (pristávacej plochy)
- zeleň pešej zóny
- sprievodná zeleň vodných tokov
- sprievodná zeleň dopravných línii
- zeleň záhradkárskeho osád
- ostatné plochy zelene
- stromoradie

Vodné toky a plochy

- vodné plochy
- vodné toky
- suchá dolina
- prameň
- úprava toku
- protipovodňová ochrana
- hrádza

Ochrana prírody a krajiny

- navrhované územie európskeho významu
- regionálne významná mokrad'
- lokálne významná mokrad'
- ložisko nevyhradeného nerastu
- nezastaviteľné územie
- poľnohospodárska pôda chránená podľa zákona č. 220/2004 Z.z.
- geotermálny vrt
- ochranné pásmo lesa

Územný systém ekologickej stability

- biocentrum regionálneho významu-stav
- biokoridor regionálneho významu-stav
- biokoridor regionálneho významu - návrh

Kultúrne hodnoty

- národná kultúrna pamiatka
- objekt pamiatkového záujmu
- pamätihodnosť mesta
- územie pamiatkového záujmu funkcionalistickej architektúry Baťovho priemyselného mesta

Technická vybavenosť

- vodojem
- malá vodná elektrárňa

Prírodné stresové javy

- vodná erózia - plošná
- vodná erózia - ryhová
- body zosuvu

Doprava

- | stav | návrh | výhľad | |
|------|-------|--------|--|
| | | | komunikácie funkčnej triedy B1 |
| | | | komunikácie funkčnej triedy B2 |
| | | | komunikácie funkčnej triedy B2 - úprava na štvorpruh |
| | | | komunikácie funkčnej triedy C1 |
| | | | komunikácie funkčnej triedy C2 |
| | | | železničná trať |
| | | | železničná vlečka na zrušenie |
| | | | cestný most |
| | | | cestný podjazd |
| | | | pešia lávka |
| | | | peší podchod |
| | | | železničný most |
| | | | križovatka |

Ochranné pásma

- OP cestných komunikácií
- OP železnice
- OP letiska
- OP ČOV
- OP elektrických vedení
- OP VTL plynovodu
- OP lesa
- OP cintorína

ÚZEMNÝ PLÁN MESTA PARTIZÁNSKE

podklad

mierka 1:10 000

7

OCHRANA PRÍRODY A TVORBA KRAJINY



Objednávateľ:

Zhotoviteľ:

Riaditeľ:

Hlavní riešitelia:

Zodpovedný riešiteľ:

Dátum:



Mesto Partizánske, Nám. SNP 212/4
958 01 Partizánske

AUREX s.r.o, Ľubľanská 1
831 02 Bratislava

Ing. arch. Ľubomír Klaučo
Ing. arch. Lenka Stankovská
Ing. arch. Michal Chudík, PhD.

Ing. arch. Lenka Stankovská


2018



ZMENA A DOPLNOK Č. 4 územného plánu mesta **PARTIZÁNSKE**

LEGENDA

- × × zrušenie trasy komunikácie funkčnej triedy C1 navrhovanej v platnom ÚPN
- Z 04** označenie lokality zmeny

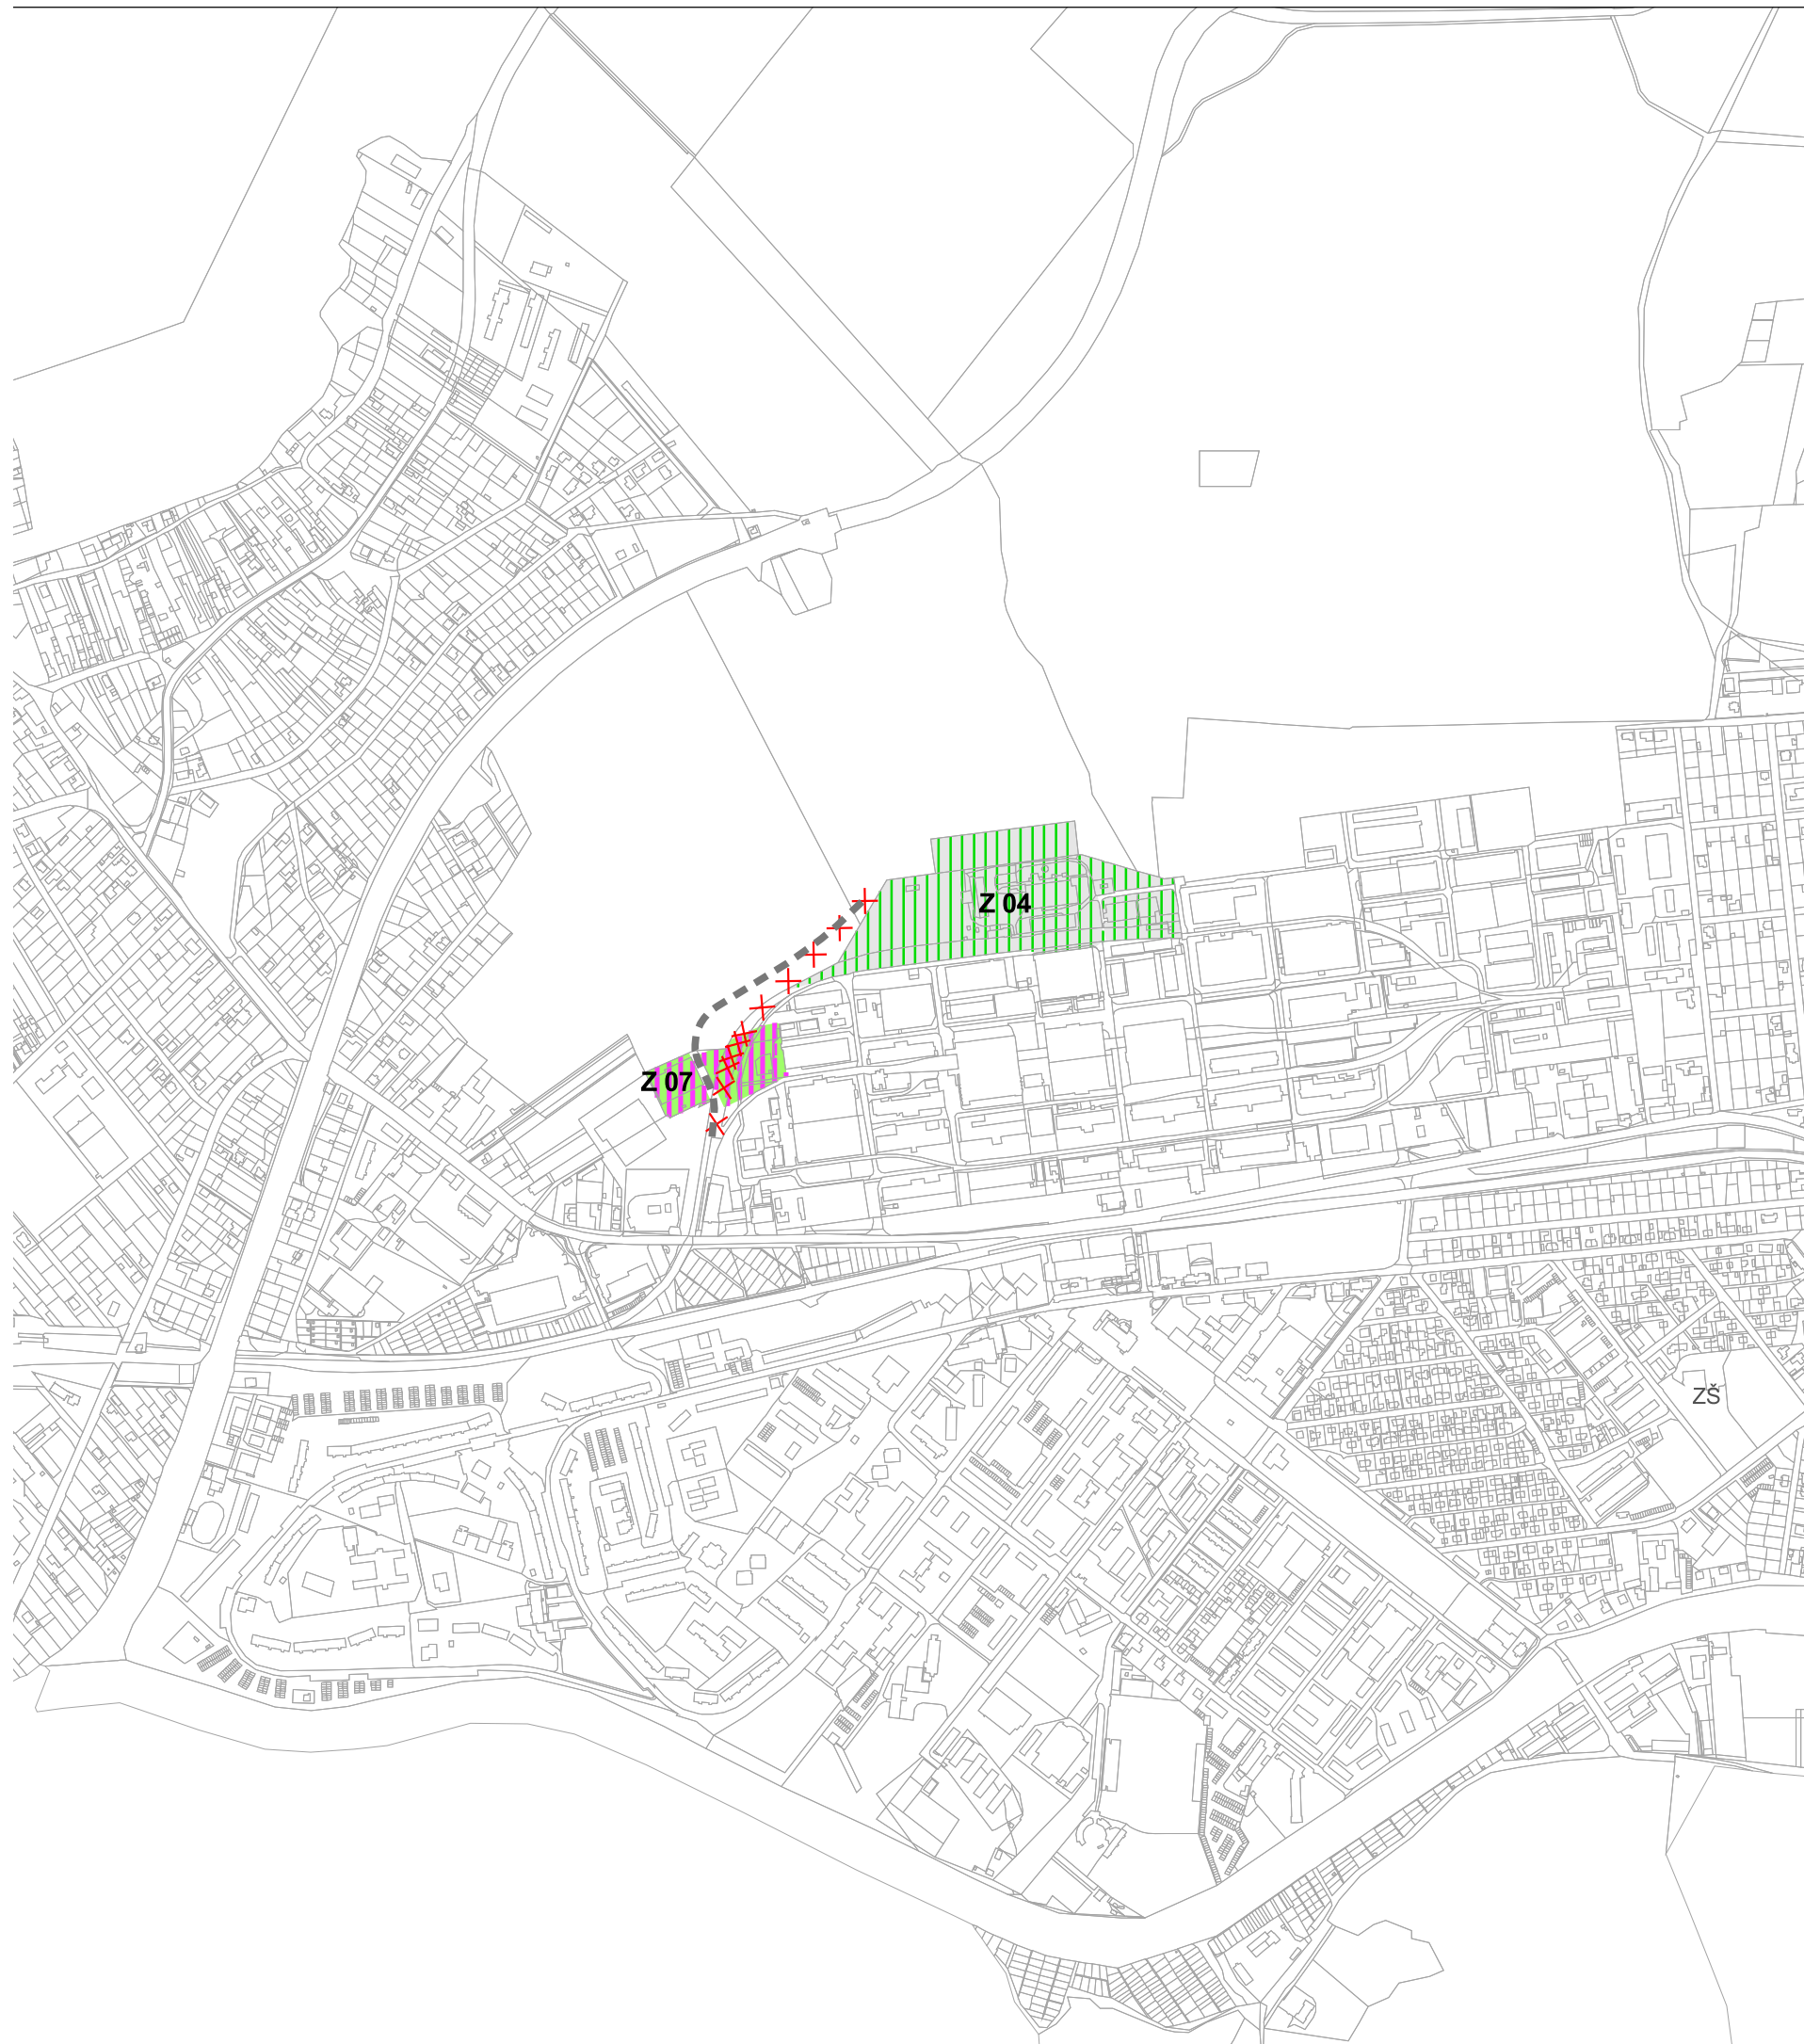

priesvitka

mierka 1:10 000

7

OCHRANA PRÍRODY A TVORBA KRAJINY



Objednávateľ:

Mesto Partizánske, Nám. SNP 212/4
958 01 Partizánske

Zhotoviteľ:

AUREX s.r.o., Ľubľanská 1
831 02 Bratislava

Riaditeľ:

Ing. arch. Ľubomír Klaučo

Hlavní riešitelia:

Ing. arch. Lenka Stankovská
Ing. arch. Michal Chudík, PhD.


Zodpovedný riešiteľ:

Ing. arch. Lenka Stankovská

Dátum:

2018



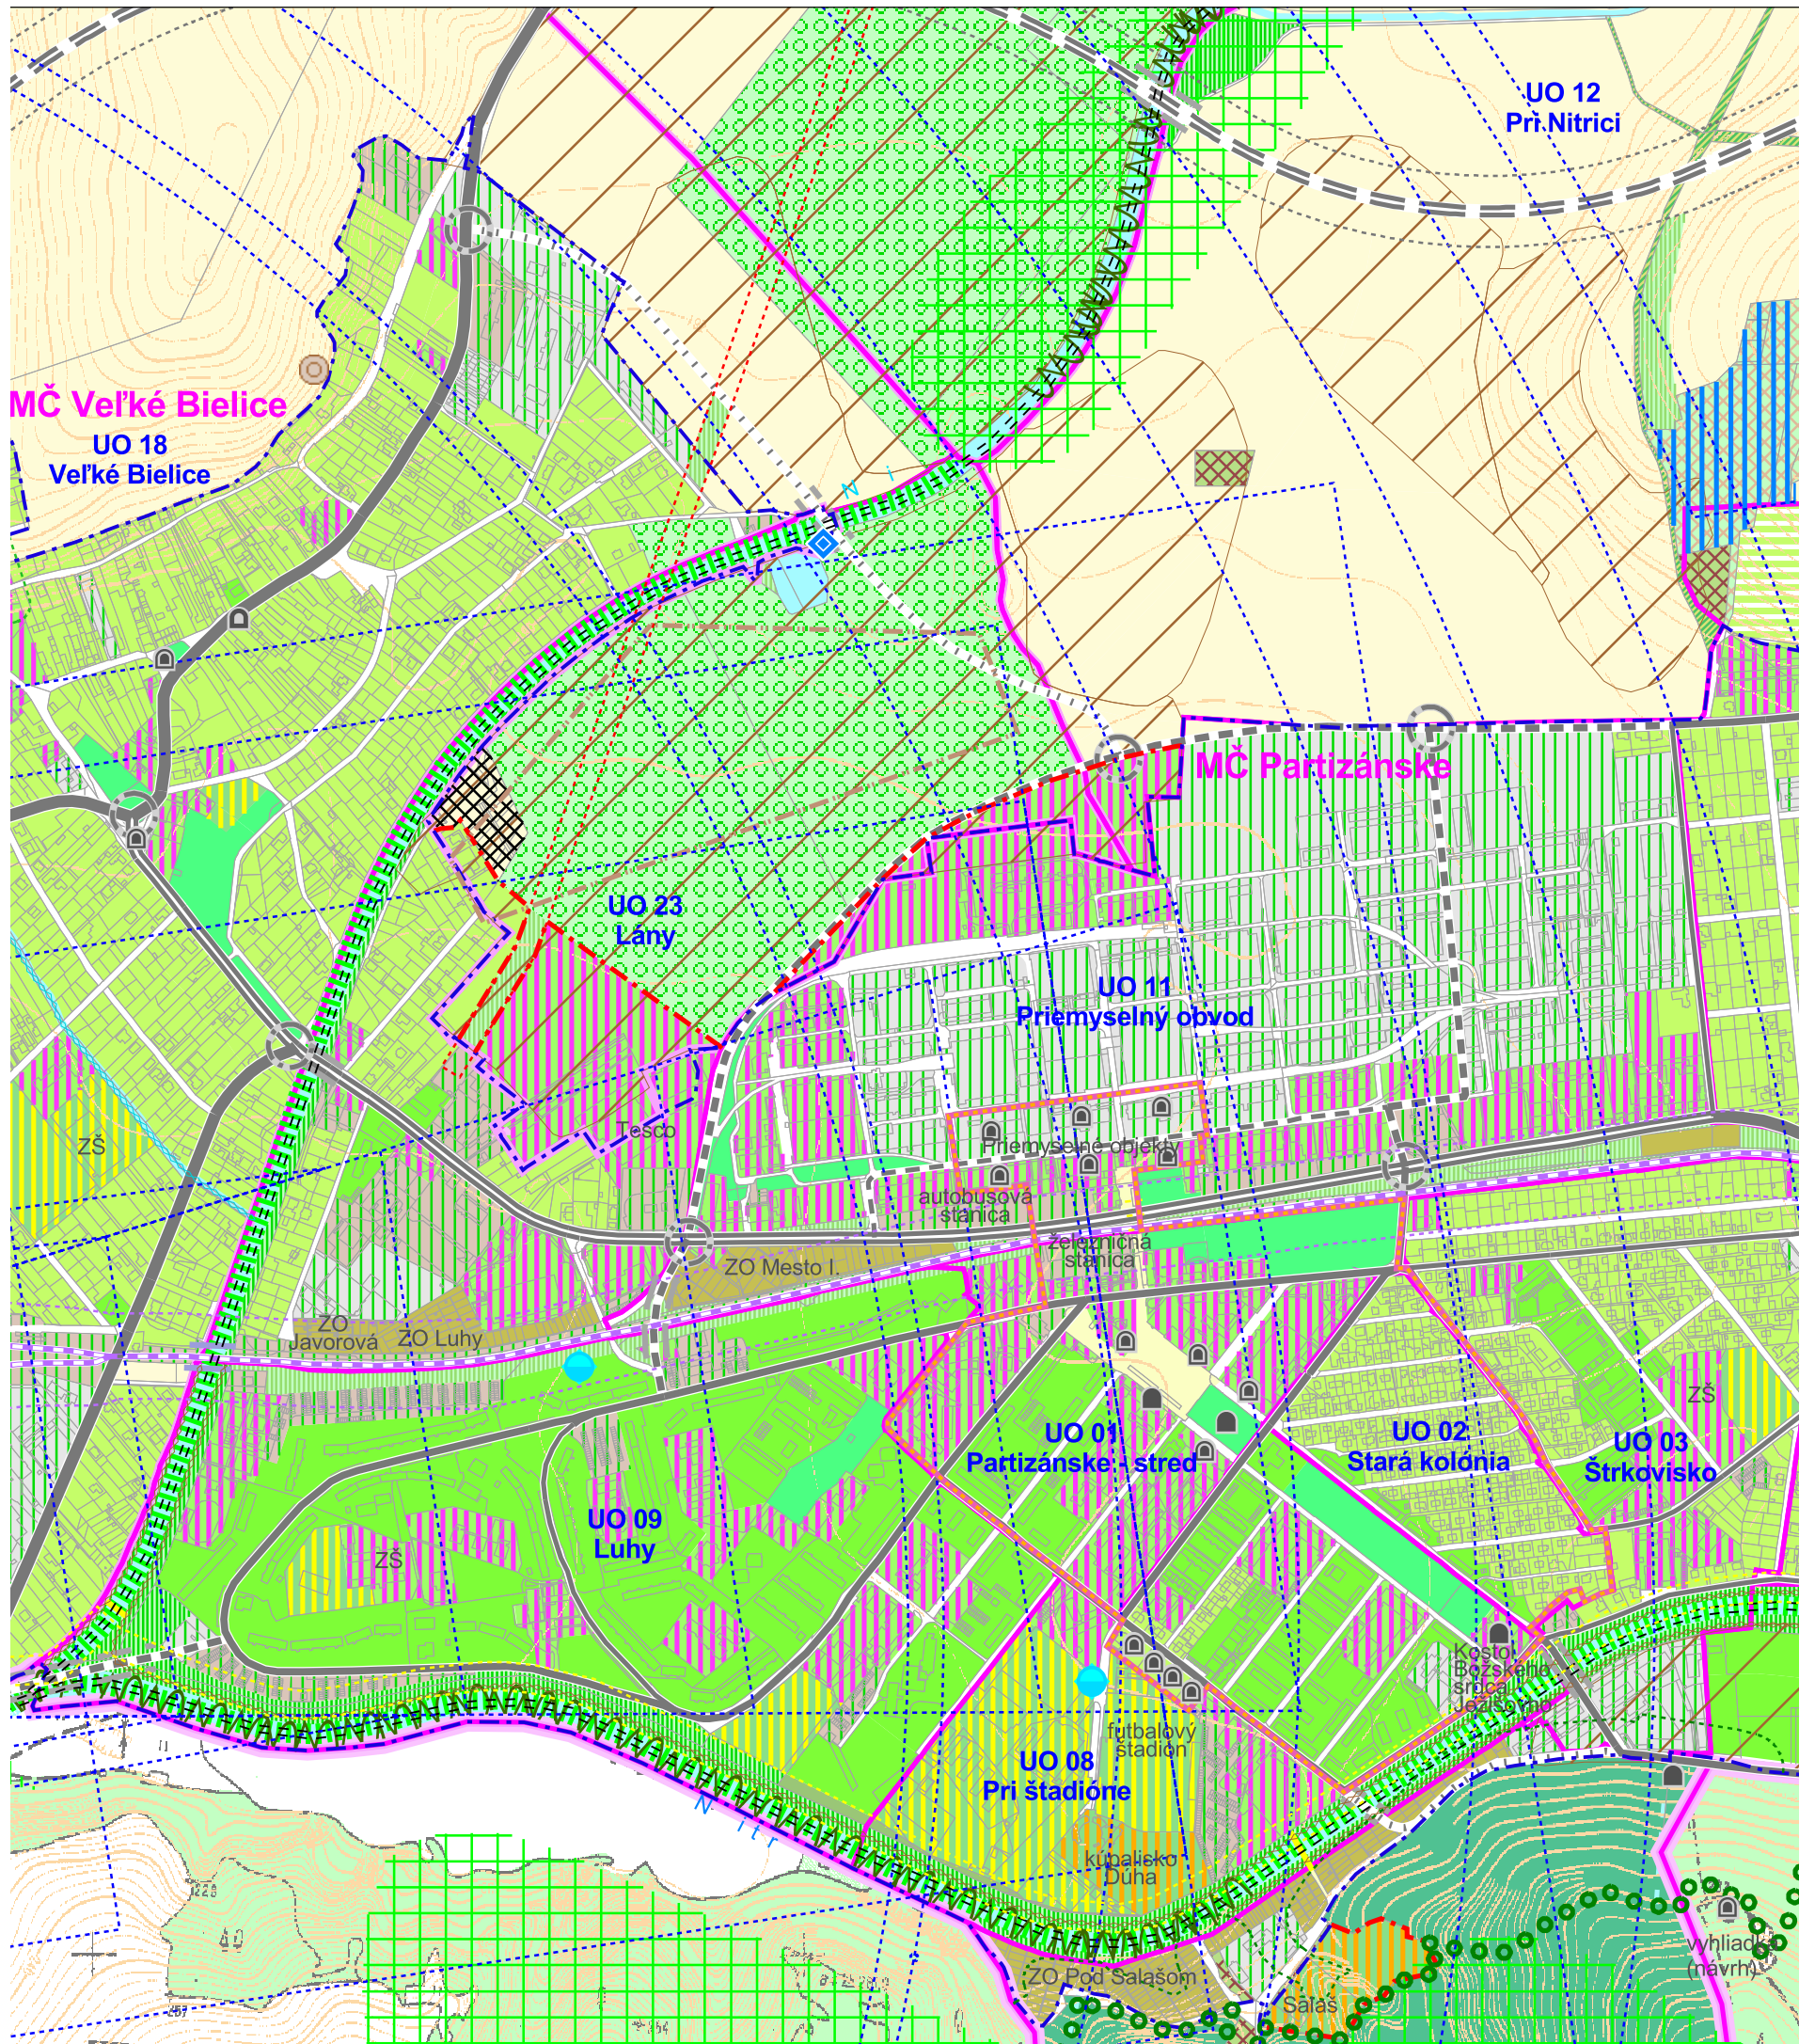

ZMENA A DOPLNOK Č. 4 územného plánu mesta **PARTIZÁNSKE**

podklad

mierka 1:10 000

7

OCHRANA PRÍRODY A TVORBA KRAJINY



Objednávateľ:

Mesto Partizánske, Nám. SNP 212/4
958 01 Partizánske

Zhotoviteľ:

AUREX s.r.o., Ľubľanská 1
831 02 Bratislava

Riaditeľ:

Ing. arch. Ľubomír Klaučo

Hlavní riešitelia:

Ing. arch. Lenka Stankovská
Ing. arch. Michal Chudík, PhD.

Zodpovedný riešiteľ:

Ing. arch. Lenka Stankovská

Dátum:

2018



LEGENDA

- hranica riešeného územia
- hranica mestských častí a katastrálneho územia
- hranica urbanistického obvodu
- hranica zastavaného územia
- hranica parcely

- lokalita navrhovaného stavebného a iného zámeru na poľnohospodárskej pôde
- 25 číslo lokality navrhovaného stavebného a iného zámeru na poľnohospodárskej pôde

Odsúhlasené lokality stavebného a iného zámeru na poľnohospodárskej pôde do r. 2010

- lokalita s udeleným súhlasom na použitie poľnohospodárskej pôdy na nepoľnohospodárske účely, 1994
- lokalita s udeleným súhlasom na použitie poľnohospodárskej pôdy na nepoľnohospodárske účely, 2001
- lokalita s udeleným súhlasom na použitie poľnohospodárskej pôdy na nepoľnohospodárske účely, 2003
- lokalita s udeleným súhlasom na použitie poľnohospodárskej pôdy na nepoľnohospodárske účely, 2009

- hranica bonitovanej pôdno-ekologickej jednotky
- 0253203 kód bonitovanej pôdno-ekologickej jednotky

Plochy poľnohospodárskej pôdy osobitne chránenej podľa zákona č. 220/2004 Z.z.

- 2. skupina BPEJ
- 3. skupina BPEJ
- 4. skupina BPEJ

Hydromelioračné zariadenia

- plochy odvodnení
- plochy závlah
- reálna vodná erózia - plošná
- reálna vodná erózia - ryhová

Pol'nohospodárska pôda

- orná pôda
- chmeľnica
- vinica
- záhrada
- ovocný sad
- trvalý trávny porast

Nepoľnohospodárska pôda

- lesná pôda
- vodná plocha, vodný tok
- zastavaná plocha, dvor
- ostatná plocha

Ostatné funkčné plochy

- bývanie a občianska vybavenosť
- priemyselná výroba
- doprava a technická infraštruktúra
- mestská zeleň
- lesy
- mokrad'
- vodné plochy a toky

Funkčné plochy mimo riešeného územia

- zastavané plochy sídla
- záhradkárska osada

ÚZEMNÝ PLÁN MESTA PARTIZÁNSKE

podklad

mierka 1:10 000

VYHODNOTENIE DÔSLEDKOV NAVRHOVANÉHO STAVEBNÉHO ROZVOJA A INÝCH ZÁMEROV NA POĽNOHOSPODÁRSKEJ PÔDE



Objednávateľ:

Mesto Partizánske, Nám. SNP 212/4
958 01 Partizánske

Zhotoviteľ:

AUREX s.r.o., Ľubľanská 1
831 02 Bratislava

Riaditeľ:

Ing. arch. Ľubomír Klaučo

Hlavní riešitelia:

Ing. arch. Lenka Stankovská
Ing. arch. Michal Chudík, PhD.

Zodpovedný riešiteľ:

Ing. arch. Lenka Stankovská

Dátum:

2018

8



ZMENA A DOPLNOK Č. 4 územného plánu mesta **PARTIZÁNSKE**

priesvitka

mierka 1:10 000

8

VYHODNOTENIE DÔSLEDKOV NAVRHOVANÉHO STAVEBNÉHO ROZVOJA A INÝCH ZÁMEROV NA POĽNOHOSPODÁRSKEJ PÔDE



Objednávateľ:

Mesto Partizánske, Nám. SNP 212/4
958 01 Partizánske

Zhotoviteľ:

AUREX s.r.o, Ľubľanská 1
831 02 Bratislava

Riaditeľ:

Ing. arch. Ľubomír Klaučo

Hlavní riešitelia:

Ing. arch. Lenka Stankovská
Ing. arch. Michal Chudík, PhD.


Zodpovedný riešiteľ:

Ing. arch. Lenka Stankovská

Dátum:

2018



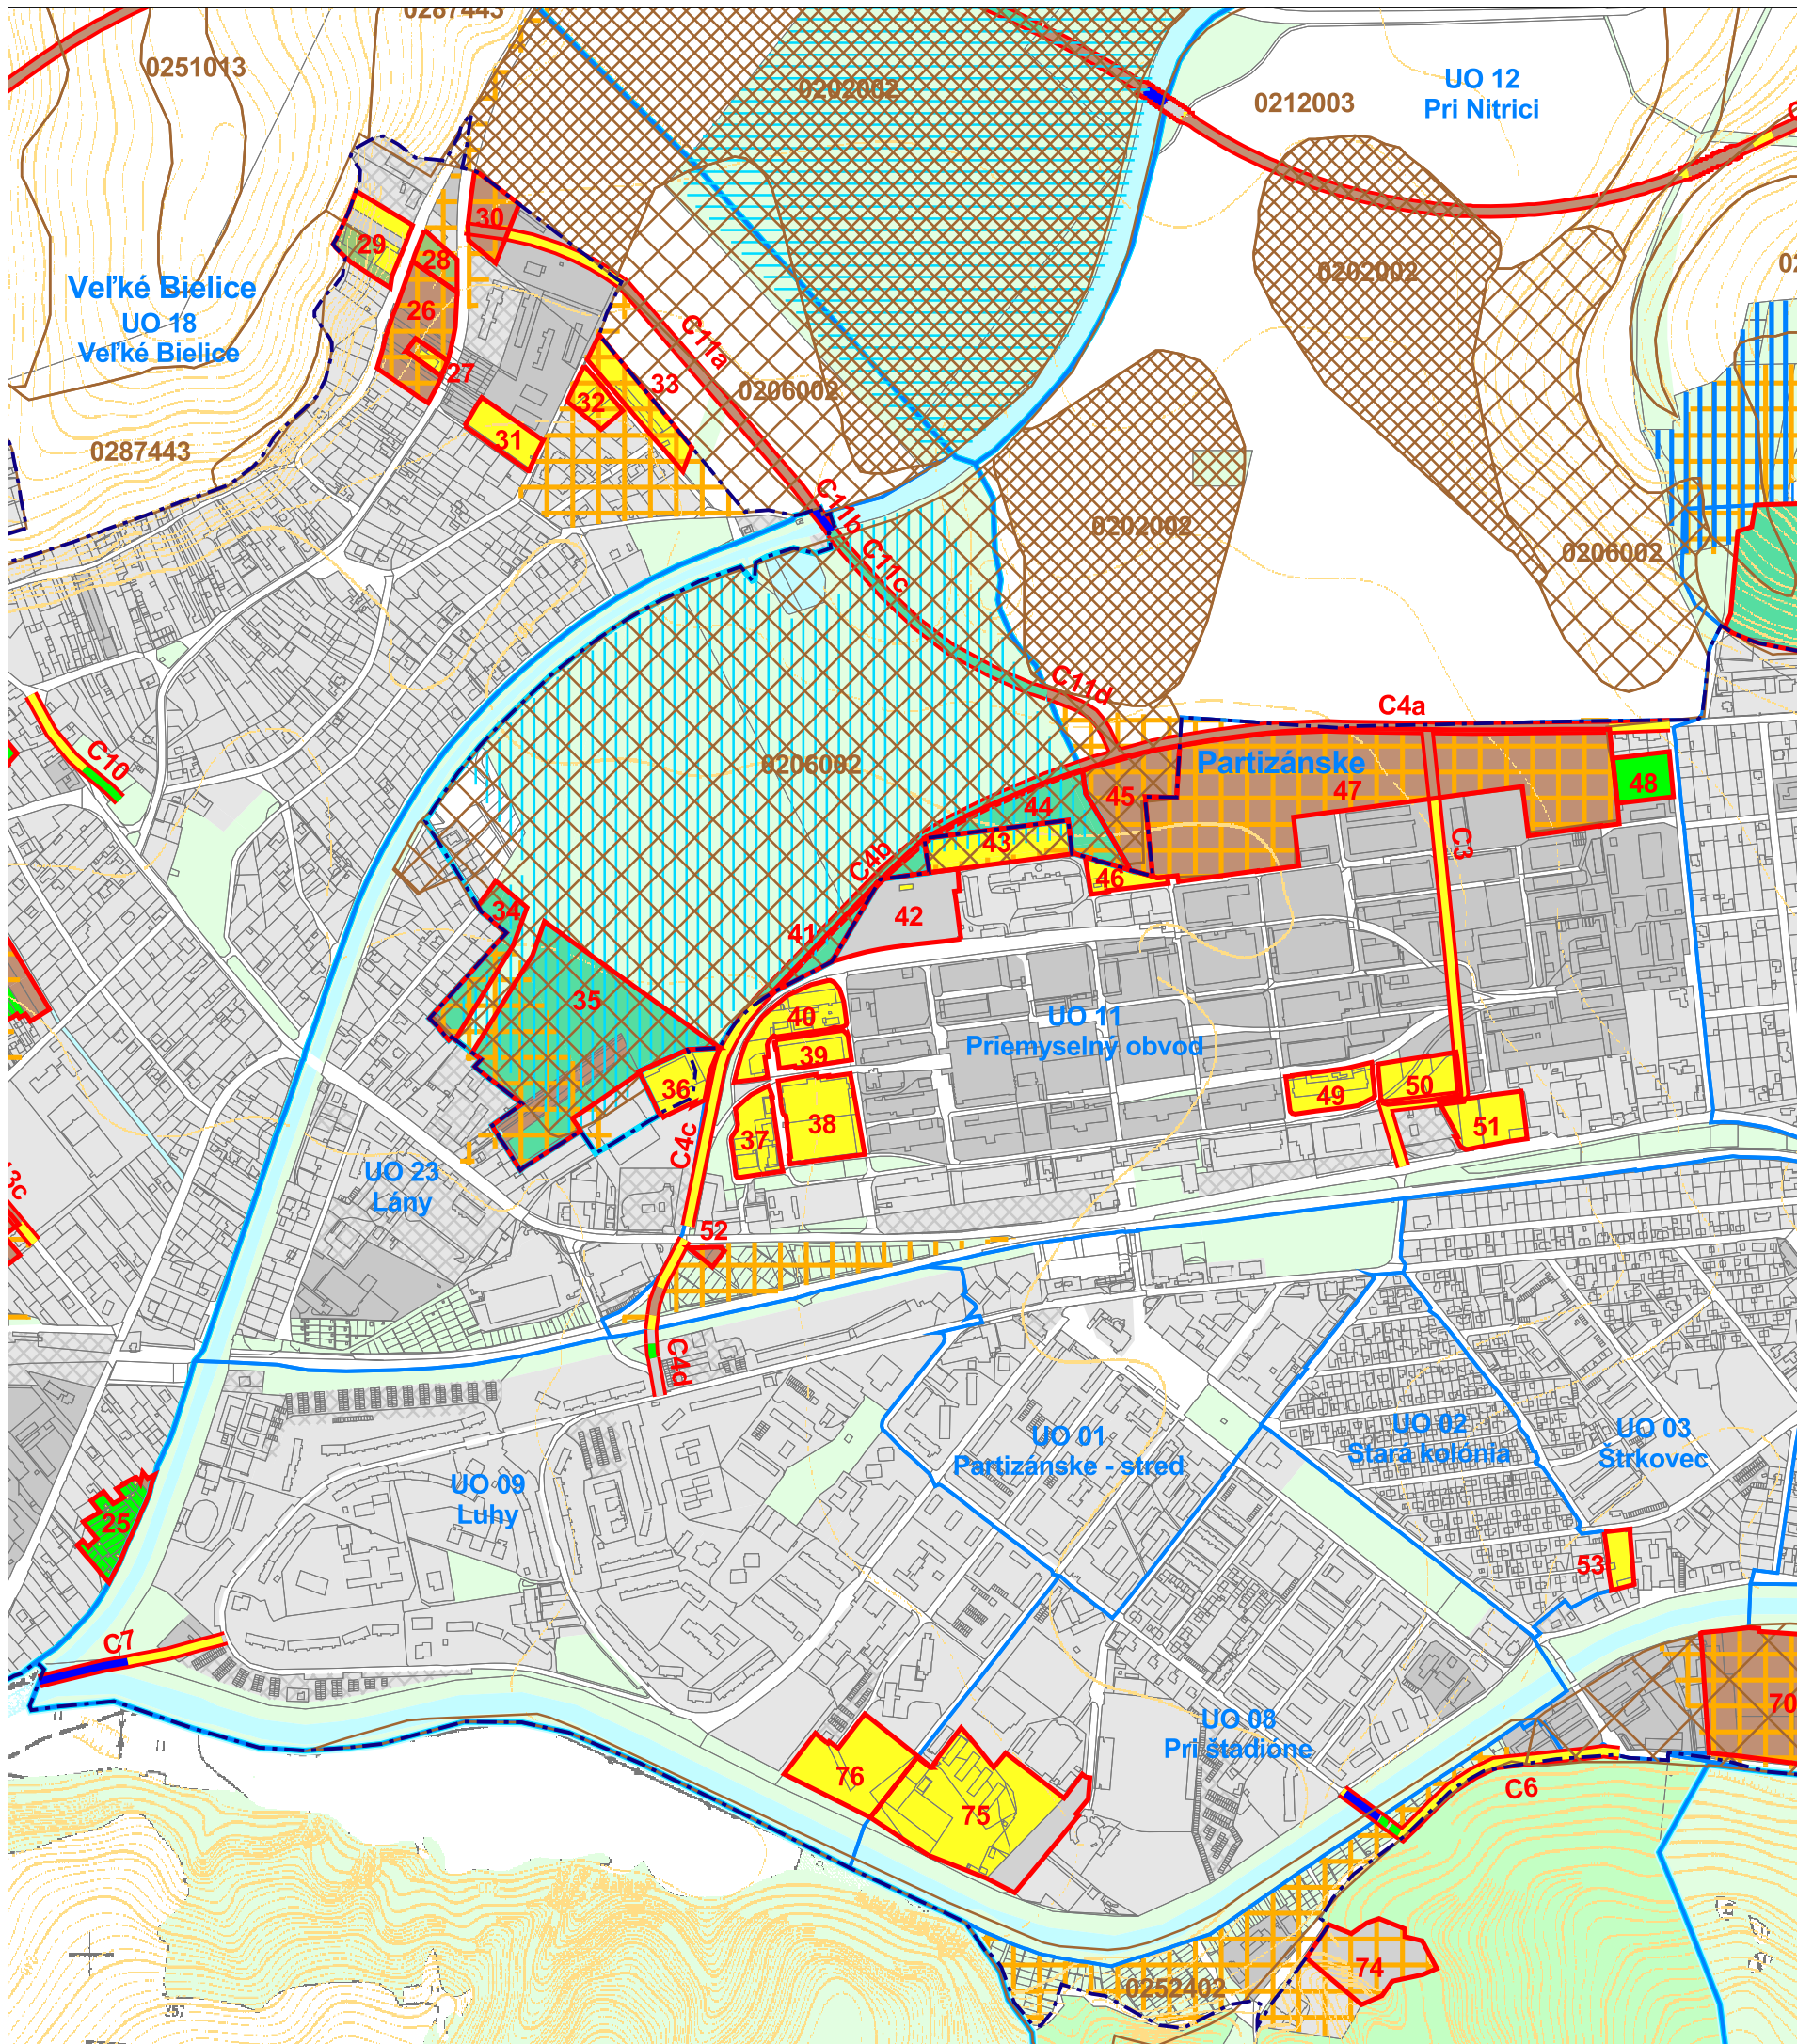

ZMENY A DOPLNKY Č. 4 a 7 PARTIZÁNSKE územný plán mesta

podklad

mierka 1:10 000

8

VYHODNOTENIE DÔSLEDKOV NAVRHOVANÉHO STAVEBNÉHO ROZVOJA A INÝCH ZÁMEROV NA POĽNOHOSPODÁRSKEJ PÔDE



Objednávateľ:

Mesto Partizánske, Nám. SNP 212/4
958 01 Partizánske

Zhotoviteľ:

AUREX s.r.o., Ľubľanská 1
831 02 Bratislava

Riaditeľ:

Ing. arch. Ľubomír Klaučo

Hlavní riešiteľia:

Ing. arch. Lenka Stankovská
Ing. arch. Michal Chudík, PhD.

Zodpovedný riešiteľ:

Ing. arch. Lenka Stankovská

Dátum:

2018



	hranica riešeného územia
	hranica mestských častí
	hranica urbanistického obvodu
	hranica zastavaného územia - stav
	hranica zsatavaného územia - návrh
	hranica parcely
	hranica regulačného bloku
08.12	označenie regulačného bloku

Ochrana prírody, krajiny a kultúrneho dedičstva

- | | |
|---|--|
|  | národná kultúrna pamiatka |
|  | objekt pamiatkového záujmu |
|  | pamätihodnosť mesta |
|  | územie pamiatkového záujmu
funkcionalistickej architektúry
Baťovho priemyselného mesta |
|  | nezastaviteľné územie |
|  | územie európskeho významu - návrh |

Funkčné plochy

- | | |
|---|------------------------------------|
|  | bývanie a vybavenosť |
|  | bývanie - výhľad |
|  | výroba |
|  | doprava a technická infraštruktúra |
|  | mestská zeleň |
|  | lesy |
|  | mokraď |
|  | vodné plochy a toky |

Funkčné plochy mimo riešeného územia

-  zastavané plochy sídla
 záhradkárska osada

- | | |
|--|--------------------------------|
|  | hrázka |
|  | protipovodňová ochrana - návrh |
|  | geotermální vrt |
|  | prameň |
|  | vodojem |

Doprava

- | stav | návrh | výhľad | popis |
|--|---|---|--|
| | | == == | kommunikácie funkčnej triedy B1
(preložka cesty I/64) |
|  | | | kommunikácie funkčnej triedy B2 |
| |  | | kommunikácie funkčnej triedy B2
úprava na štvorpruh |
|  |  |  | kommunikácie funkčnej triedy C1 |
|  |  | | kommunikácie funkčnej triedy C2 |
|  |  | | kommunikácie funkčnej triedy C3 |
|  | | | železničná trať |
|  |  |  | cestný most |
| |  | | cestný podjazd |
|  | | | pešia lávka |
|  | | | peší podchod |
|  | | | železničný most |
| |  | | křižovatka |

Ochranné pásma letiska

- | | |
|-------|---|
| — — — | OP prevádzkových plôch letiska |
| --- | ochranné pásmo prechodovej plochy |
| --- | ochranné pásmo vzletového a približovacieho priestoru |
| --- | ochranné pásmo vodorovnej roviny |
| --- | ochranné pásmo kužeľovej plochy |
| --- | vnútorné a vonkajšie ornitologické pásmo |
| --- | ochranné pásmo s obmedzením stavieb vzdušných vedení VN a VVN |
| --- | vzletový a približovací priestor |

Ochranné pásma

- | | |
|---------|-------------------------------------|
| ----- | ochranná pásma ciest |
| ----- | ochranná pásma železnice |
| —●—●—●— | ochranná pásma ČOV |
| ----- | ochranná pásma VTL plynovodu |
| ----- | ochranná pásma elektrického vedenia |
| — — — | ochranná pásma cintorína |
| — — — | ochranná pásma lesa |

ÚZEMNÝ PLÁN MESTA PARTIZÁNSKE

podklad

mierka 1:10 000

VÝKRES REGULATÍVOV

**Objednávateľ:**

**Mesto Partizánske, Nám. SNP 212/4
958 01 Partizánske**

Zhotovitel':

**AUREX s.r.o, Ľubľanská 1
831 02 Bratislava**

Riaditel':

Ing. arch. Ľubomír Klaučo

Hlavní řešitelé:

Ing. arch. Lenka Stankovská
Ing. arch. Michal Chudík, PhD.

Zodpovedný riešiteľ:

Ing. arch. Lenka Stankovská

Dátum:

2018






ZMENA A DOPLNOK Č. 4 územného plánu mesta **PARTIZÁNSKE**

LEGENDA

- × × zrušenie trasy komunikácie C1 navrhovanej v platnom ÚPN
Z 04 označenie lokality zmeny

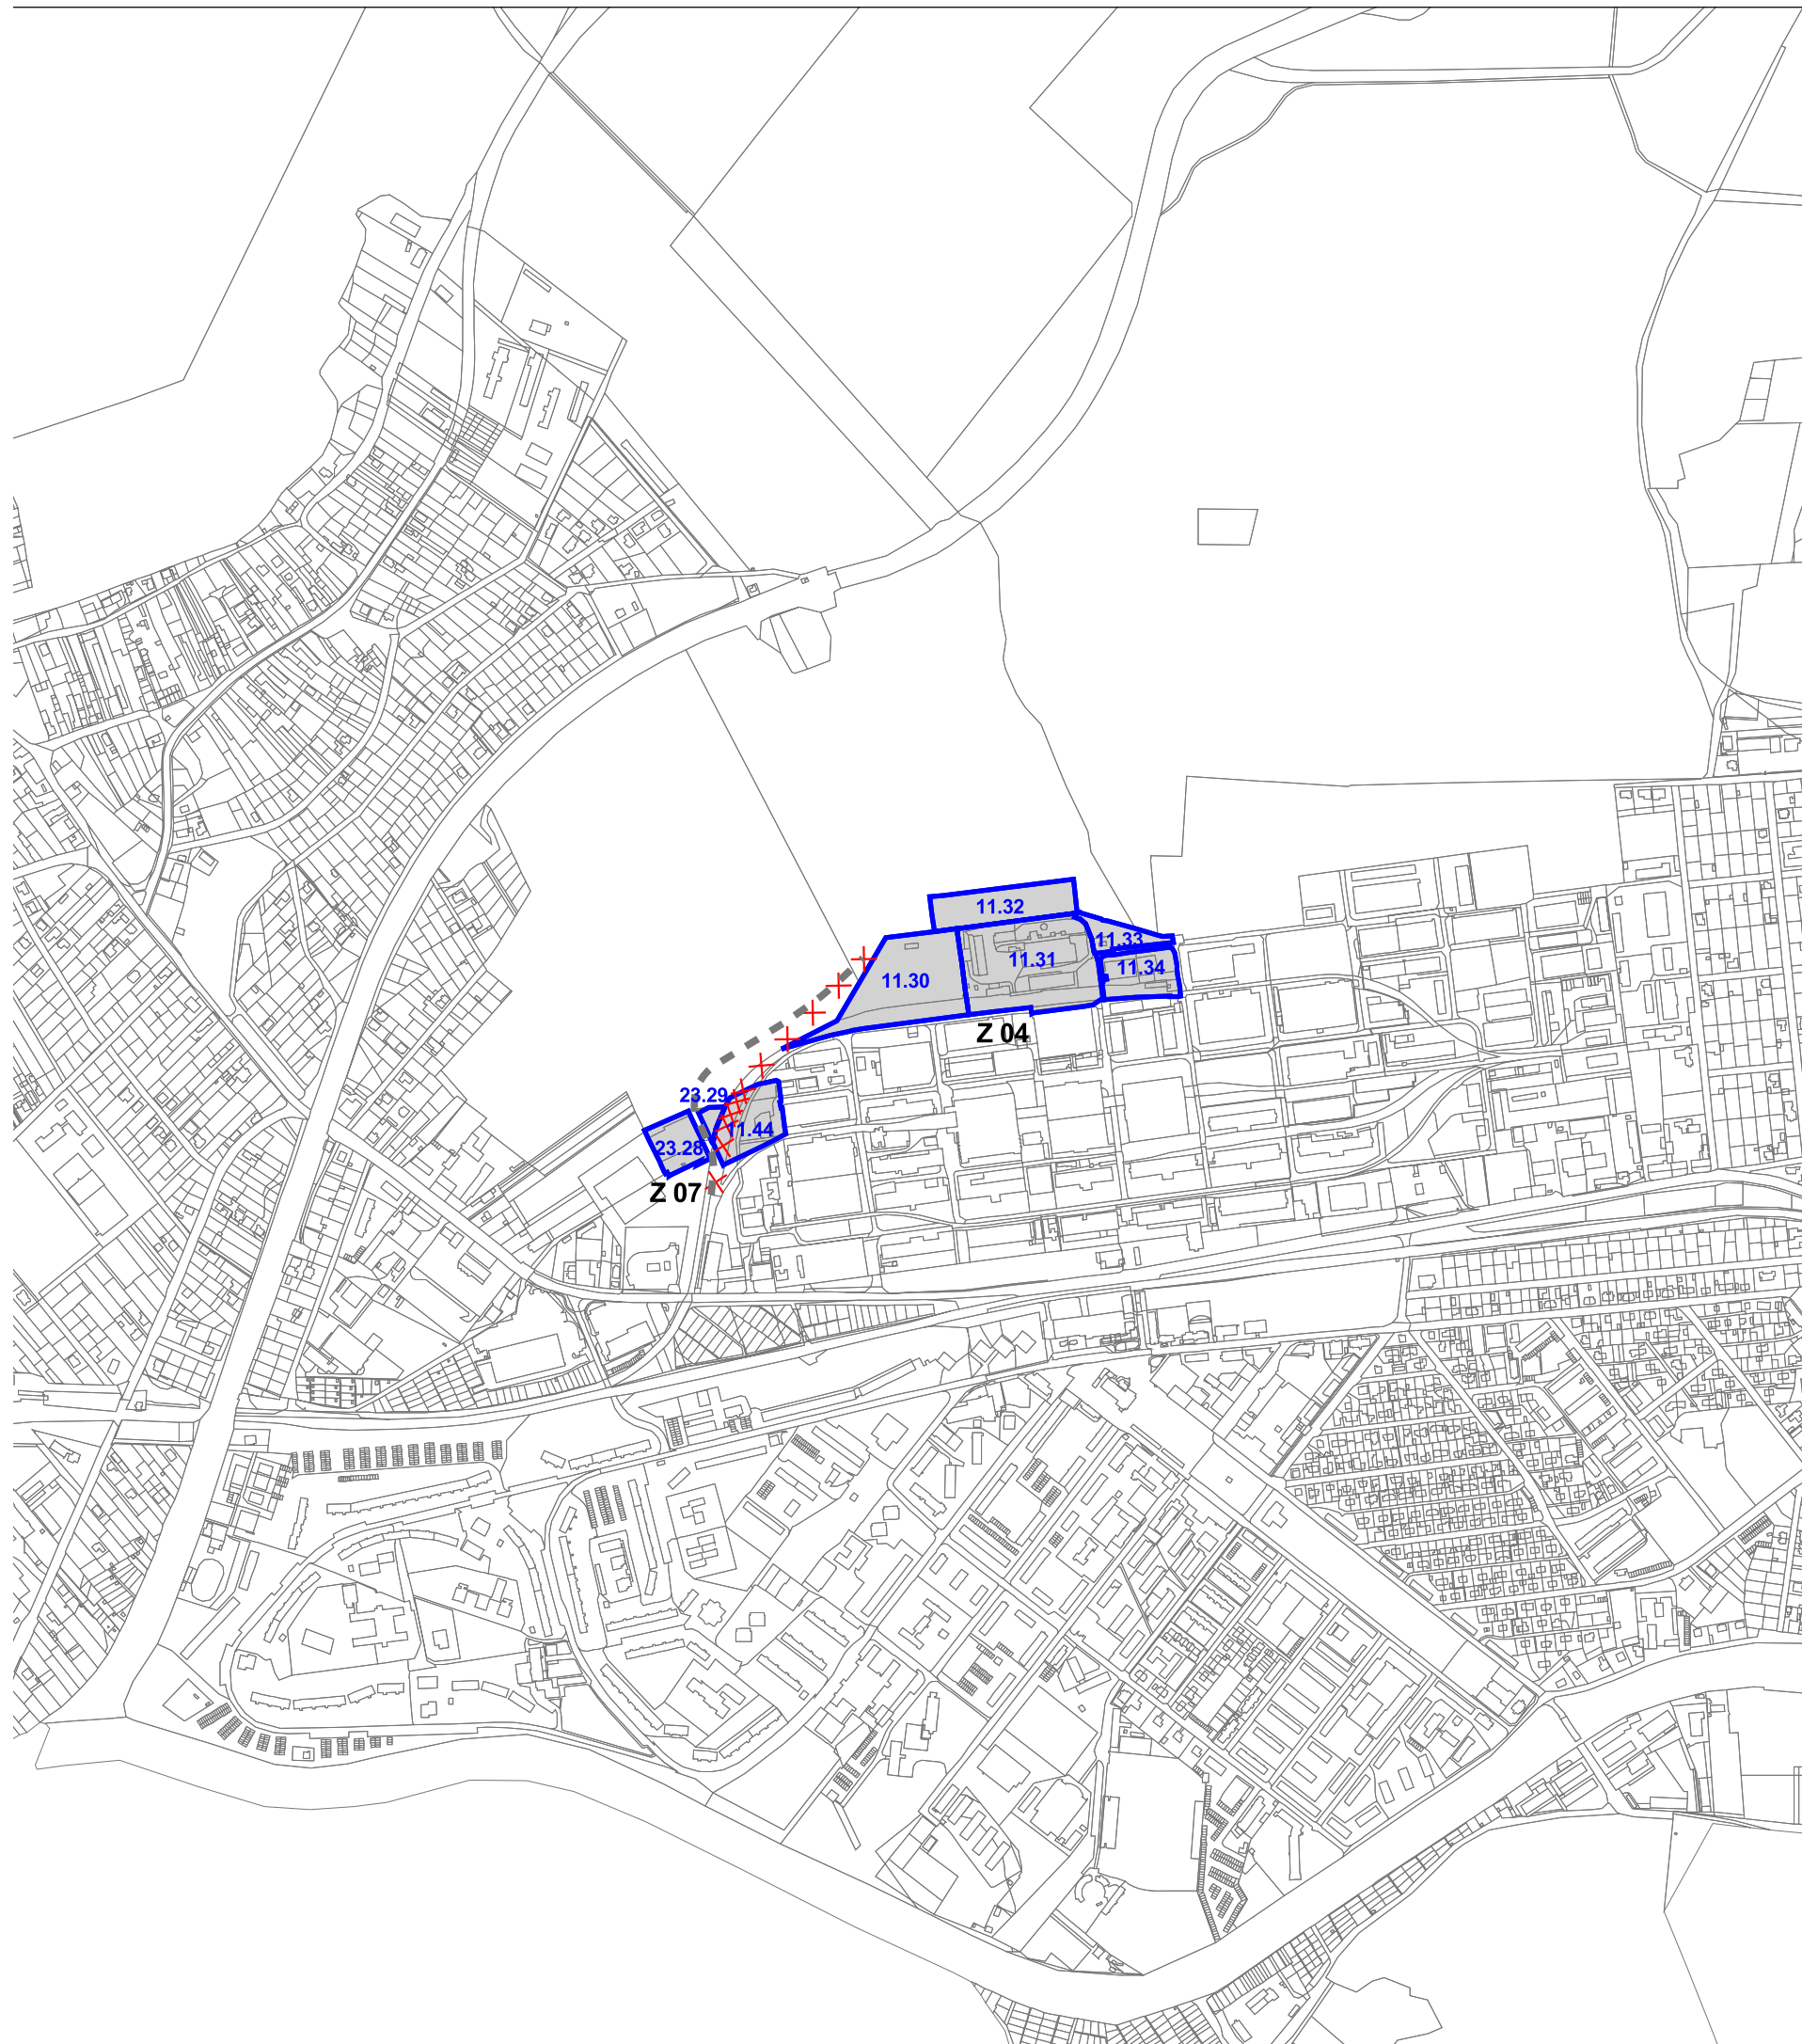

priesvitka

mierka 1:10 000

9

VÝKRES REGULATÍVOV



Objednávateľ:

Mesto Partizánske, Nám. SNP 212/4
958 01 Partizánske

Zhotoviteľ:

AUREX s.r.o, Ľubľanská 1
831 02 Bratislava

Riaditeľ:

Ing. arch. Ľubomír Klaučo

Hlavní riešiteľ:

Ing. arch. Lenka Stankovská
Ing. arch. Michal Chudík, PhD.


Zodpovedný riešiteľ:

Ing. arch. Lenka Stankovská

Dátum:

2018



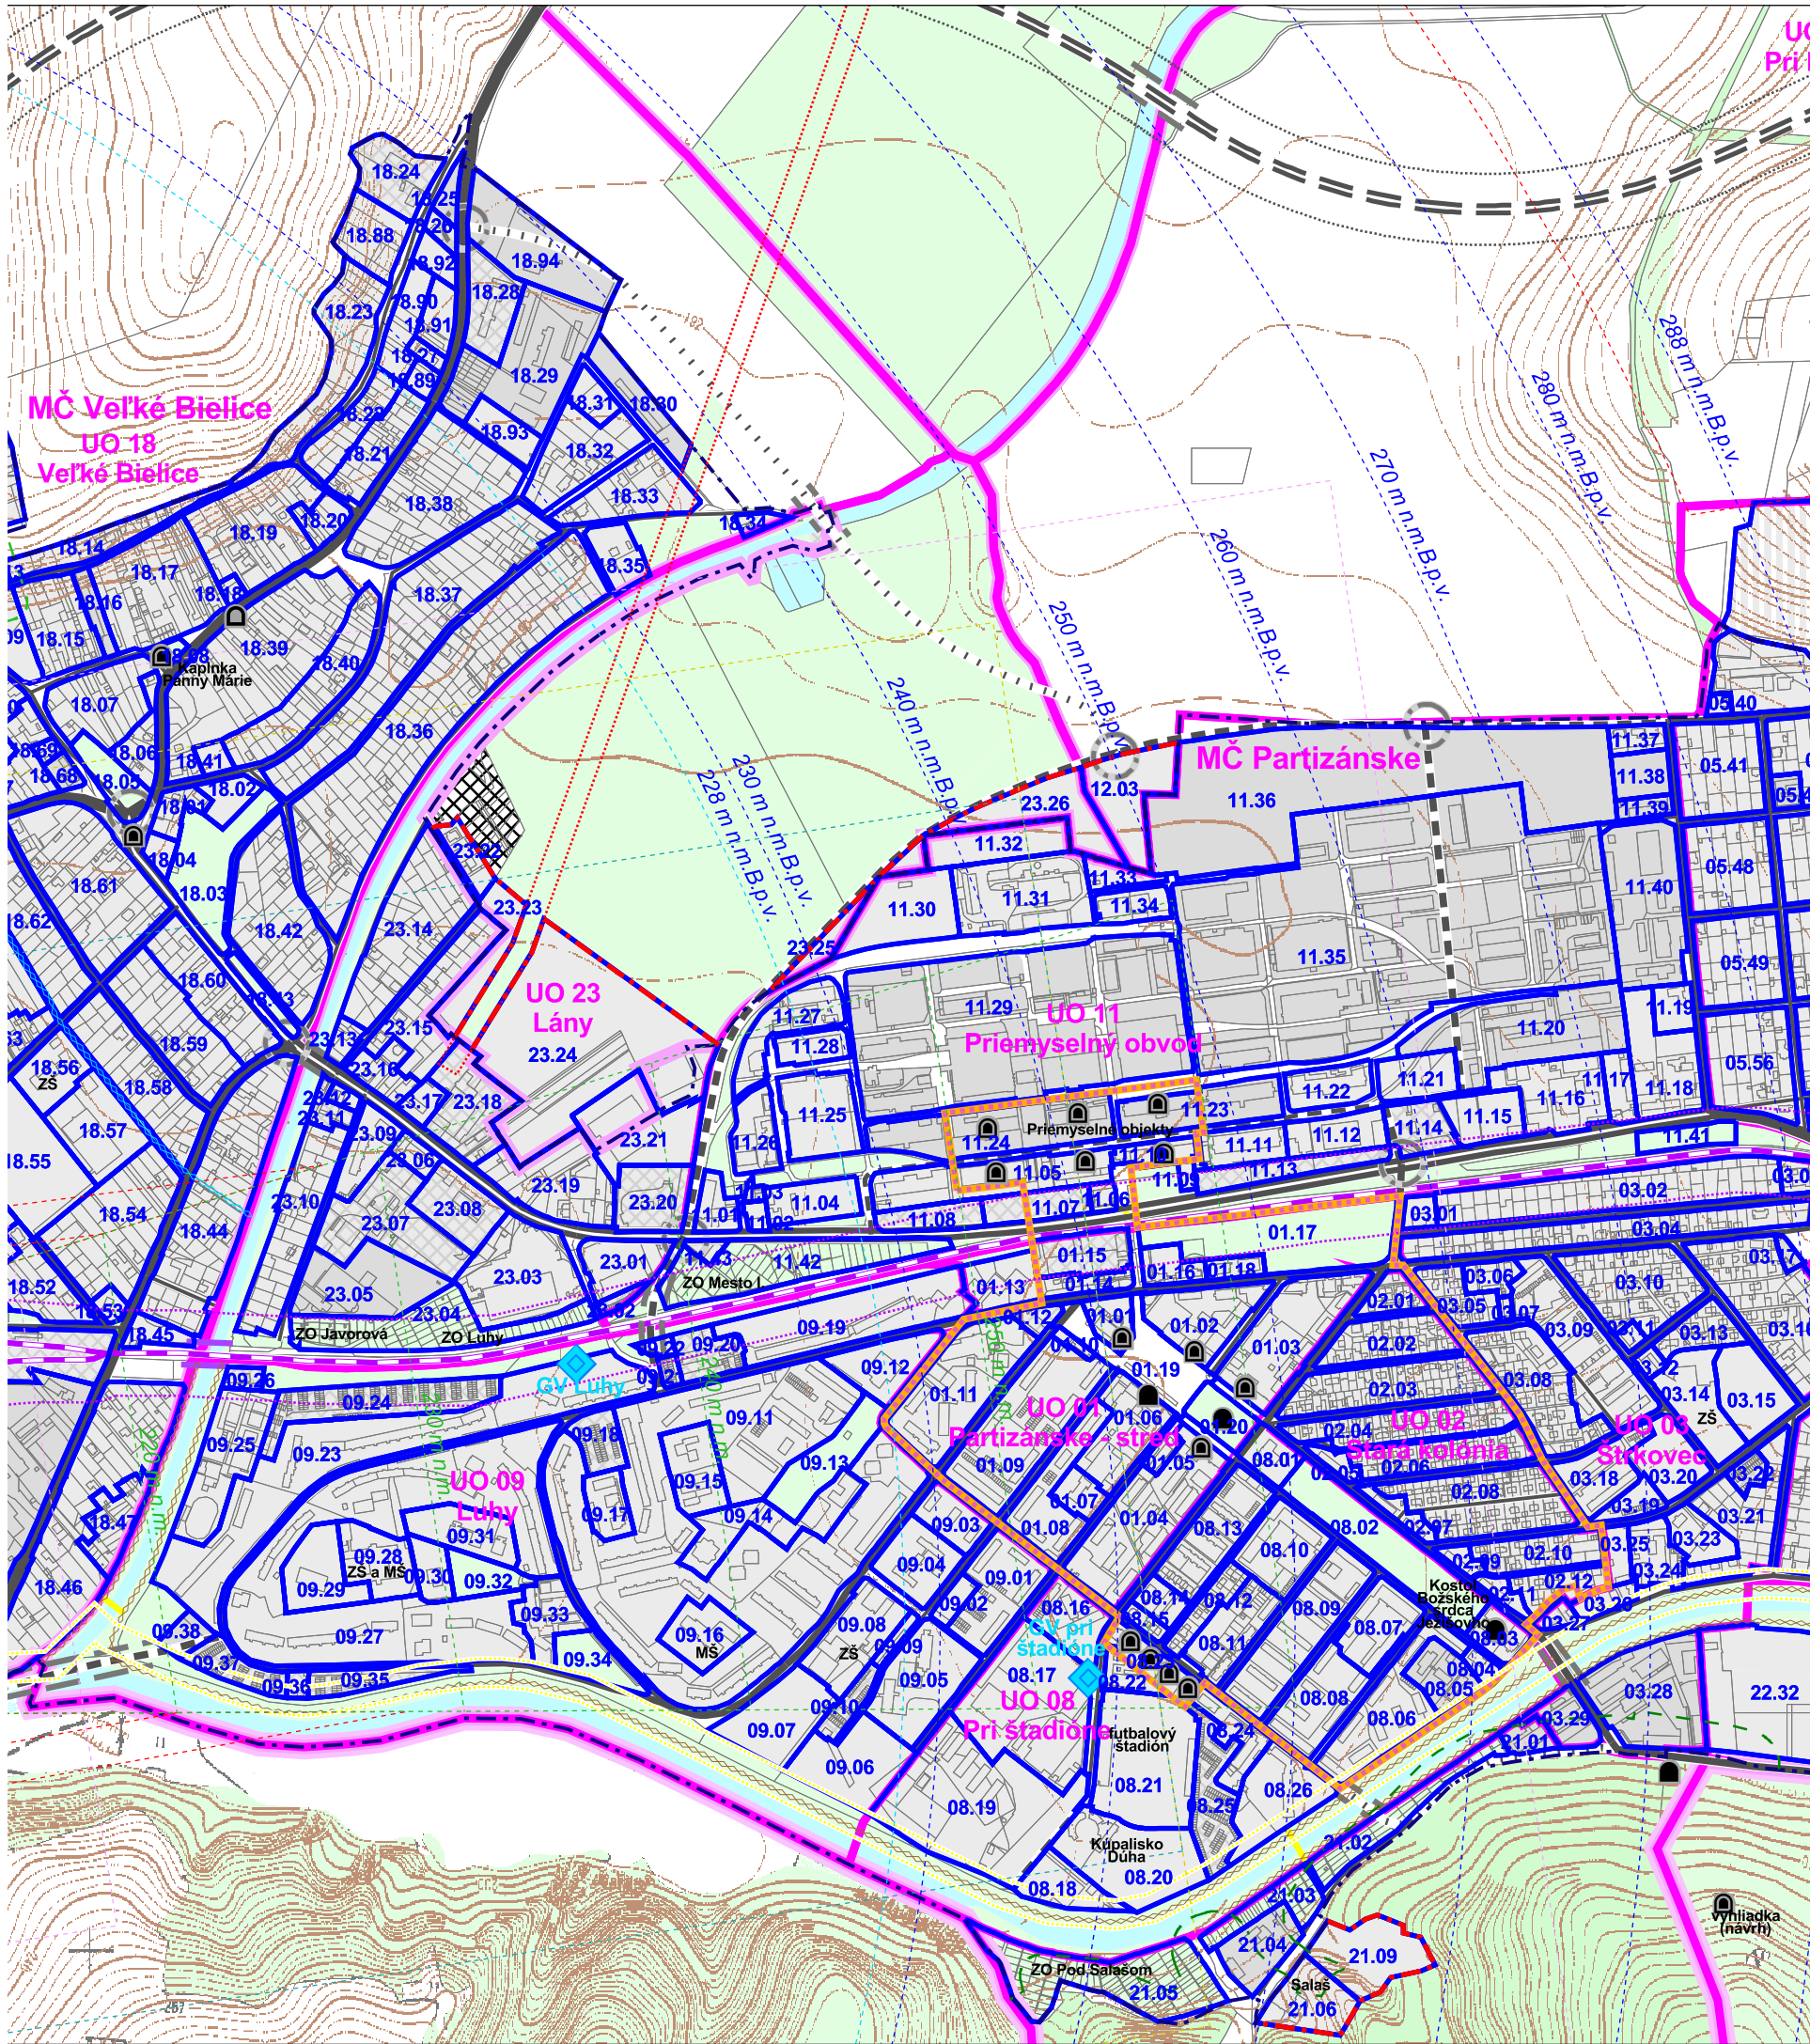

ZMENA A DOPLNOK Č. 4 územného plánu mesta **PARTIZÁNSKE**

podklad

mierka 1:10 000

9

VÝKRES REGULATÍVOV



Objednávateľ: Mesto Partizánske, Nám. SNP 212/4
958 01 Partizánske

Zhotoviteľ: AUREX s.r.o., Ľubľanská 1
831 02 Bratislava

Riaditeľ: Ing. arch. Ľubomír Klaučo

Hlavní riešitelia: Ing. arch. Lenka Stankovská
Ing. arch. Michal Chudík, PhD.

Zodpovedný riešiteľ: Ing. arch. Lenka Stankovská

Dátum: 2018

