
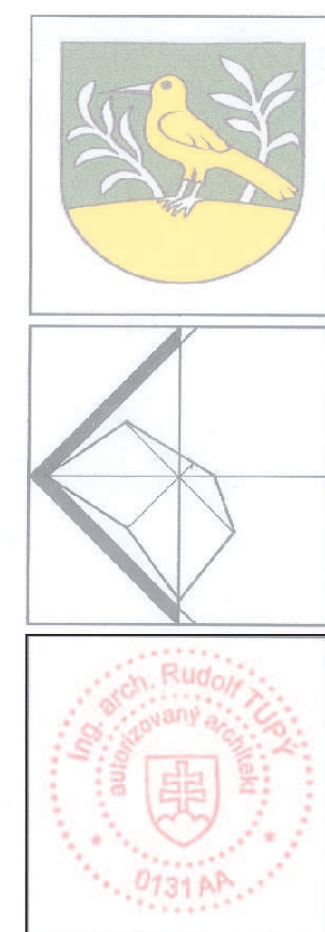


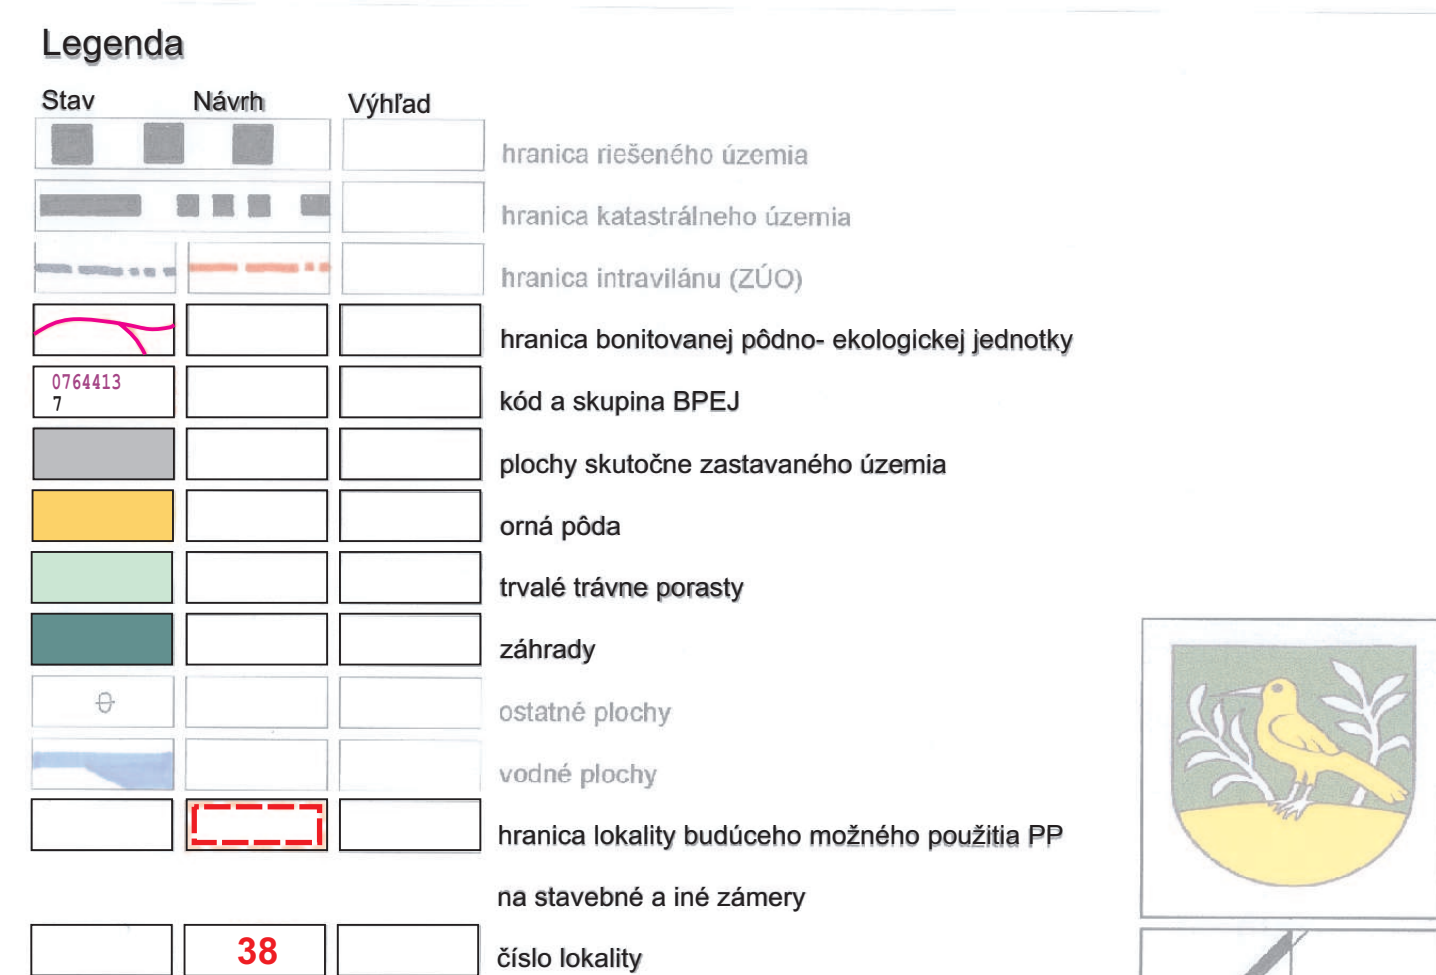

Urbánizmus:	Ing. arch Peter Krajč, Ing. arch. Marián Pivarčí	Ing. arch Peter Krajč autorizovaný architekt M. Sínského 9, 010 07 Zilina 0903 669 131
Doprava:	Ing. Roman Tiso	
Tech. infraštruktúra:		
Poľnohospodárstvo:	Ing. arch Peter Krajč	
Obstarávateľ:	Obec Divina; zast. Ing. arch. Ján Burián	
Názov akcie:	ÚPN-O Divina - Zmeny a doplnky č.1	
Obsah výkresu:	Vyhodnotenie dôsledkov stavebných zámerov a iných návrhov na poľnohospodárstvo a lešnej pôde	Č. V.: B.6
		Mierka: 1:5 000 Stupeň: ZaD Dátum: 05.2018