



ÚZEMNÝ PLÁN OBCE ZAVAR - ZMENA 10/2018

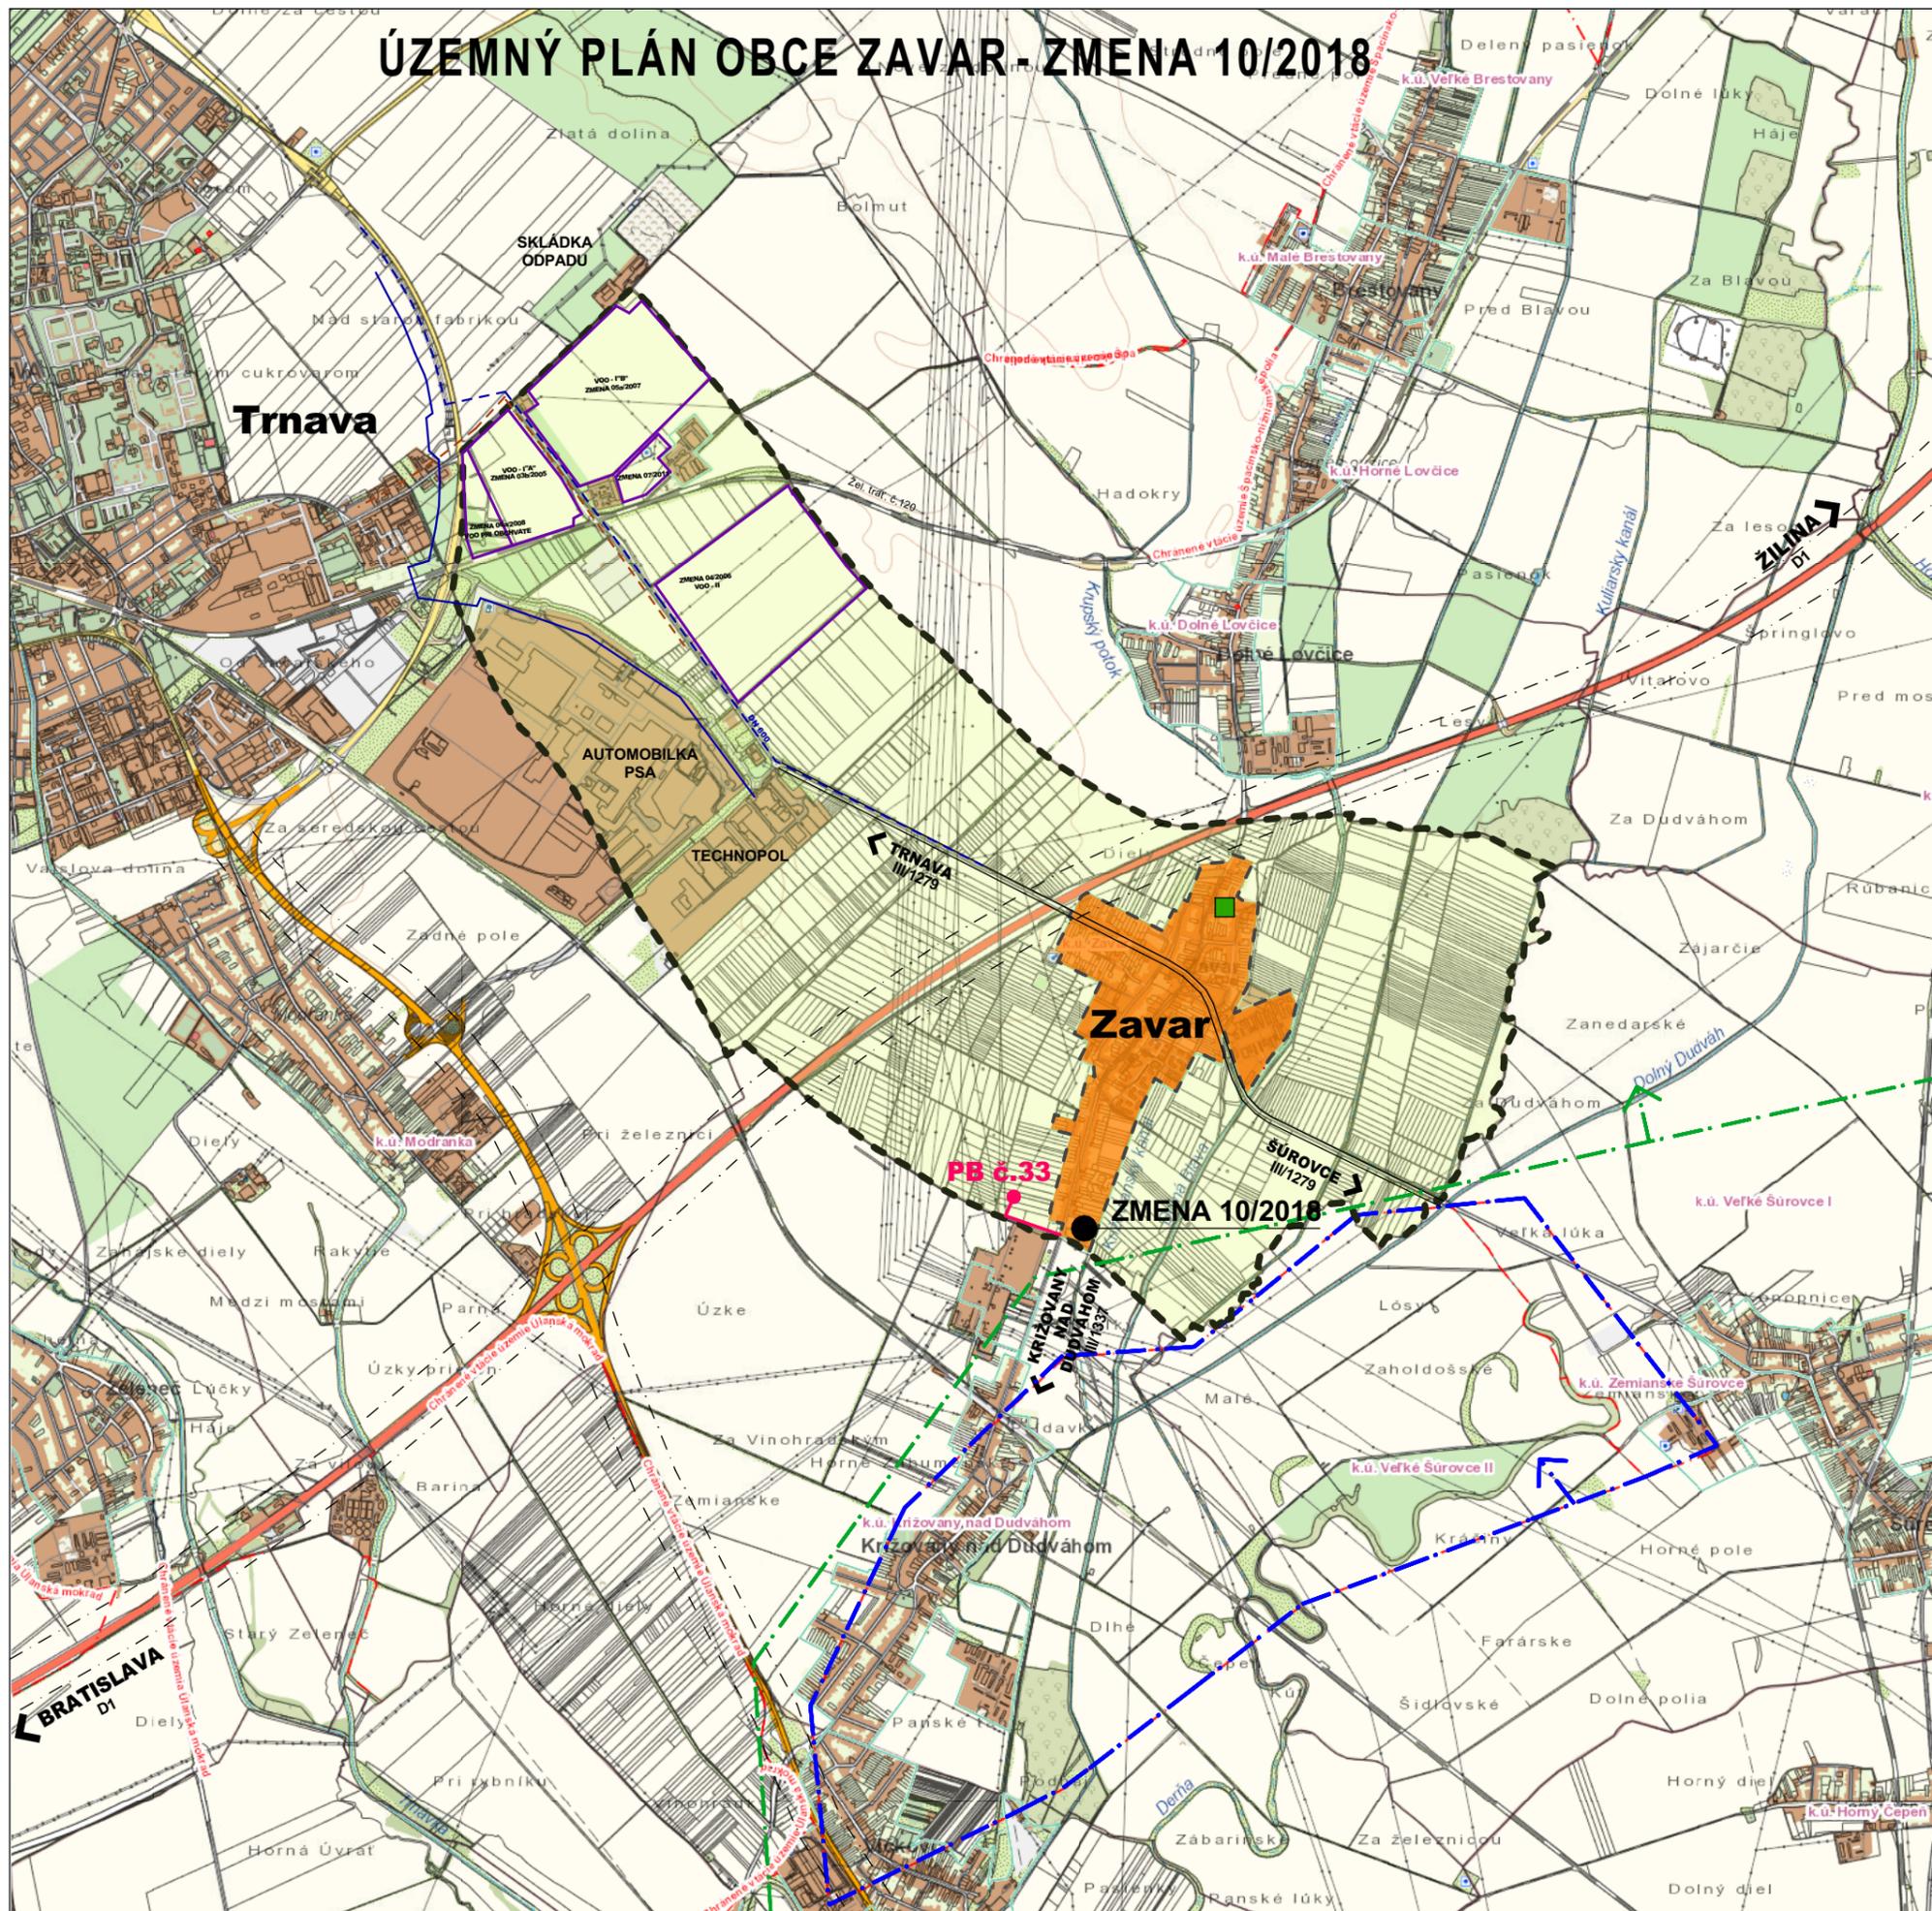

JESTV. STAV	NÁVRH	VÝHLAD	
---	---	---	HRANICA KATASTRA OBCE ZAVAR
---	---	---	HRANICA ZASTAVANÉHO ÚZEMIA
■	■	■	ZASTAVANÁ PLOCHA OBCE
■	■	■	PLOCHA KATASTRA
—	—	—	VODNÝ TOK, VODNÁ PLOCHA
—	—	—	ŽELEZNICA
—	—	—	DIAĽNICA D1 / R1
—	—	—	KOMUNIKÁCIA I.TRIEDY/OBCHVAT MESTA TRNAVA
—	—	—	KOMUNIKÁCIA II.TR.
—	—	—	KOMUNIKÁCIA III.TR.
—	—	—	OCHRANNÉ PÁSMO KOMUNIKÁCIE
—	—	—	NADZEMNÉ VN ELEKTRICKÉ VEDENIE
—	—	—	JESTVUJÚCI VODOVOD DN 250
—	—	—	NAVRH. VODOVOD DN 600-INVESTÍCIA TAVOS a.s.
—	—	—	SPLAŠKOVÁ KANALIZÁCIA-SCHVÁLENÁ ZMENA 3b,4,5a
—	—	—	CHLU 842-PZZZ SEREĎ (KRIŽOVANY N/DUDVÁHOM)
—	—	—	PU P3/14 TRNAVA, HORĽAVÝ ZEMNÝ PLYN
■	■	■	UPRAVENÁ SKLÁDKA - PREKRYTÁ

ZMENA 10/2018

■	■	NAVRHOVANÉ ZEMNÉ VN VEDENIE
---	---	-----------------------------

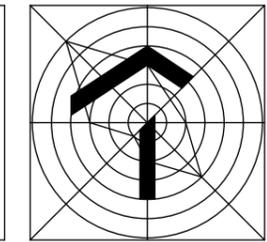

ÚZEMNÝ PLÁN OBCE ZAVAR ZMENA 10/2018 - NÁVRH

OBSTARÁVATEĽ : OBEC ZAVAR
SPRACOVATEĽ : A5 ATELIER ARCHITEKTÚRY A URBANIZMU TRNAVA

ŠIRŠIE VZŤAHY

HLAVNÝ RIEŠITEĽ : ING.ARCH. PETER ODNOGA

1:35 000

1

05/2018