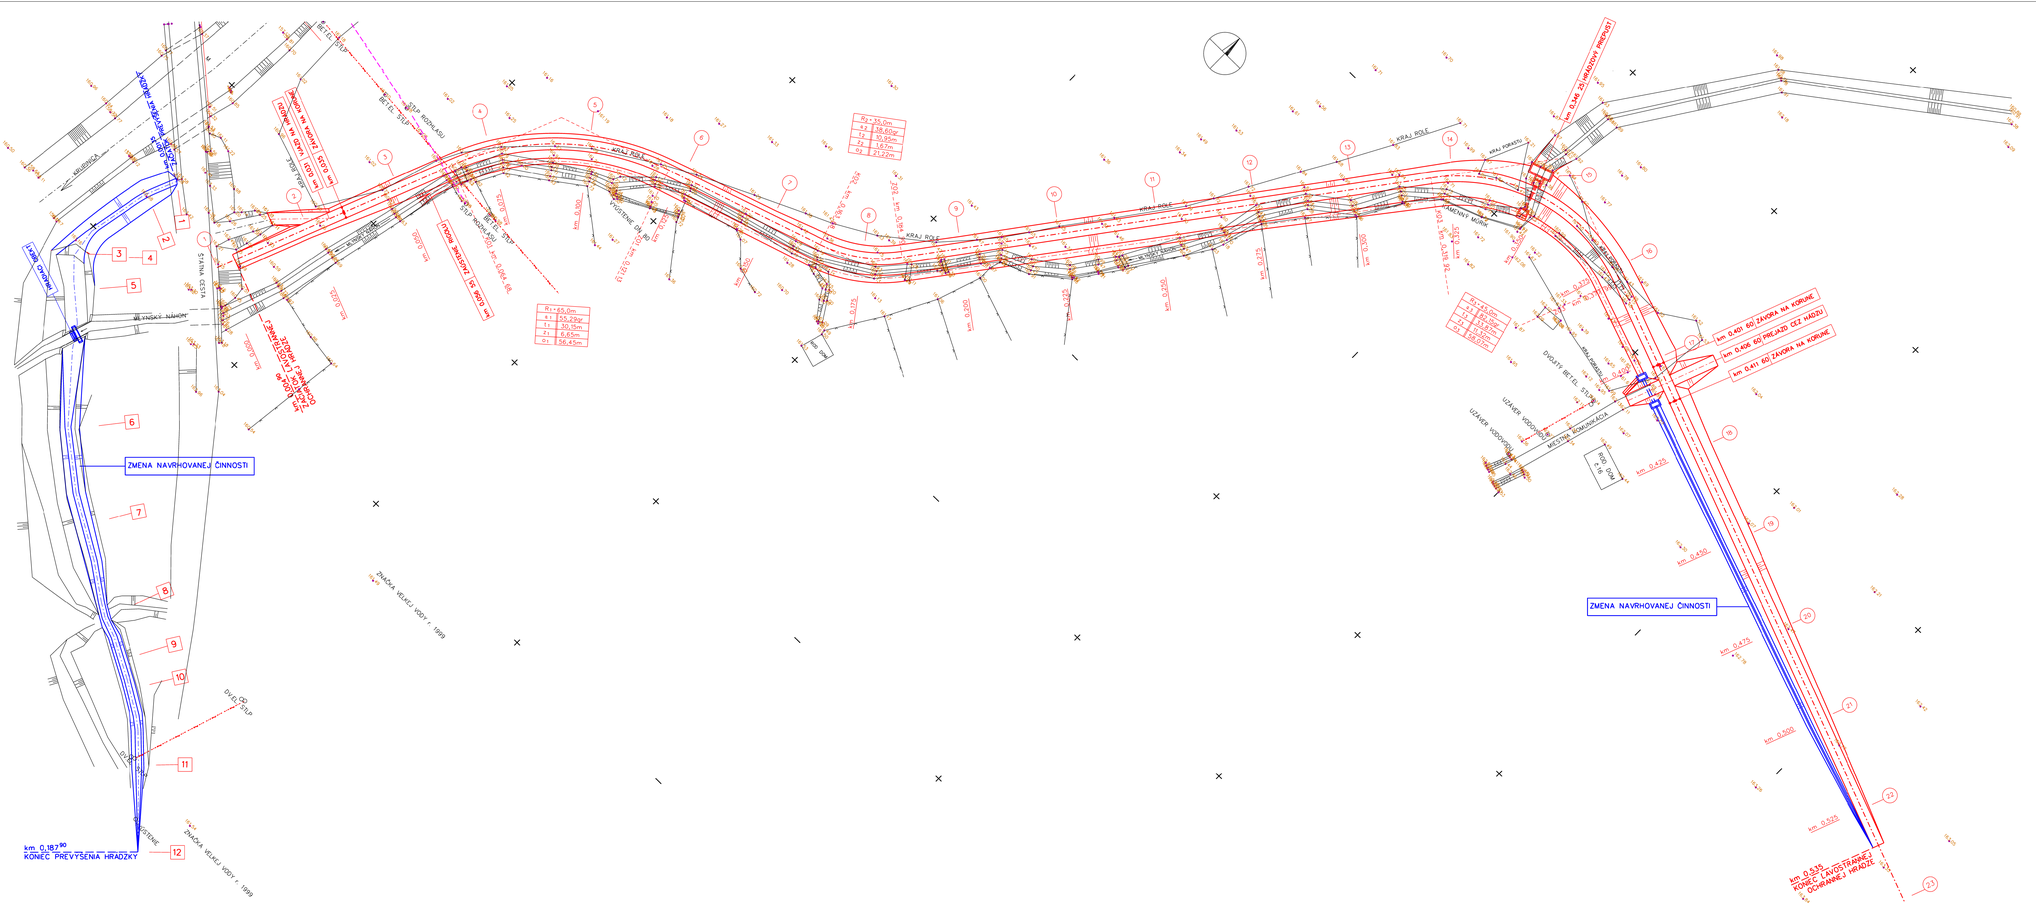


SÚRADNICOVÝ SYSTÉM: JTSK
VÝŠKOVÝ SYSTÉM: B.p.v.

| | | | |
|---|---|---|---|
| VYPRACOVAL: ING.MEDVEĎOVÁ | ZODPOVEDNÝ PROJEKTANT: ING. SOBOTKOVÁ | VEDÚCI ORM: ING. SOBOTKOVÁ | TECHNICKO-PREVÁDZKOVÝ NAMESTNÍK: ING.RYBÁR |
| KRAJ: BANSKOBYSTRICKÝ | OKRES: KRUPINA | MESTO: RYKYNČICE | |
| INVESTOR: SLOVENSKÝ VODOHOSPODÁRSKY PODNIK, š.p., OZ BANSKÁ BYSTRICA – ODĽ | | | |
| STAVBA: RYKYNČICE, PROTIPOVODŇOVÉ OPATRENIA NA TOKU KRUPINICA | | | |
| OBJEKT: SO.02 HORNÉ RYKYNČICE | | | |
| PRÍLOHA: SITUÁCIA | | | |

| | |
|---|---|
| SLOVENSKÝ VODOHOSPODÁRSKY PODNIK š.p., ODŠTEPNÝ ZÁVOD BANSKÁ BYSTRICA | |
| FORMÁT: | 12A4 |
| DÁTUM: | 12.2014 |
| STUPEŇ DOKUMENTÁCIE: | PS |
| ČÍSLO ZÁKAZKY: | 2540/2014 |
| ARCHÍVNE ČÍSLO: | 1.317 |
| MIERKA: 1:500 | ČÍSLO PRÍLOHY: 3. |