

VZOROVÝ PRIEČNY PROFIL HRÁZE V km $0{,}056^{55}$ - 0,402

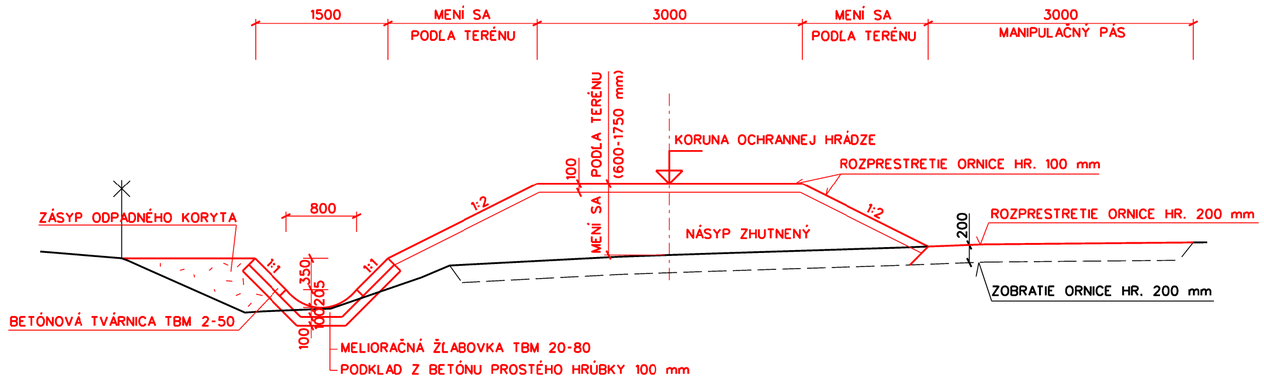

POZNÁMKA : V km $0{,}004^{90}$ AŽ $0{,}056^{55}$ PLATÍ ROVNAKÝ
VZOROVÝ PRIEČNY PROFIL, ALE BEZ RIGOLA V PÄTE HRÁDZE

VZOROVÝ PRIEČNY PROFIL HRÁZE V km $0{,}411^{20}$ - 0,535

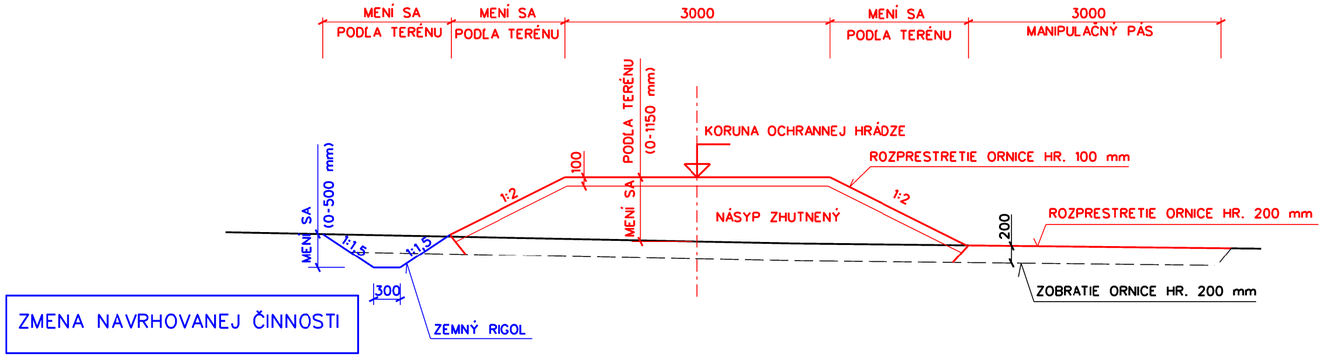

ZMENA NAVRHOVANEJ ČINNOSTI

VYPRACOVAL : ING.MEDVEĎOVÁ	ZODPOVEDNÝ PROJEKTANT : ING. SOBOTKOVÁ	VEDÚCI OMM : ING. SOBOTKOVÁ	TECHNICKO-PREVÁDZKOVÝ NÁMESTNÍK : ING.RYBÁR	SLOVENSKÝ VODOHOSPODÁRSKY PODNIK š.p., ODŠTEPNÝ ZÁVOD BANSKÁ BYSTRICA
KRAJ : BANSKOBYSTRICKÝ	OKRES : KRUPINA	MESTO : RYKYNČICE		FORMÁT : 3A4
INVESTOR: SLOVENSKÝ VODOHOSPODÁRSKY PODNIK, š.p., OZ BANSKÁ BYSTRICA – ODIČ				DÁTUM : 12.2014
STAVBA: RYKYNČICE, PROTIPOVODŇOVÉ OPATRENIA NA TOKU KRUPINICA				STUPEŇ DOKUMENTÁCIE: PS
				ČÍSLO ZÁKAZKY : 2540/2014
OBJEKT: SO.02 HORNÉ RYKYNČICE				ARCHÍVNE ČÍSLO : 1317
PRÍLOHA : VZOROVÉ PRIEČNE PROFILY				MIERKA : 1:50 / ČÍSLO PRÍLOHY : 4.