


PÔDORYS

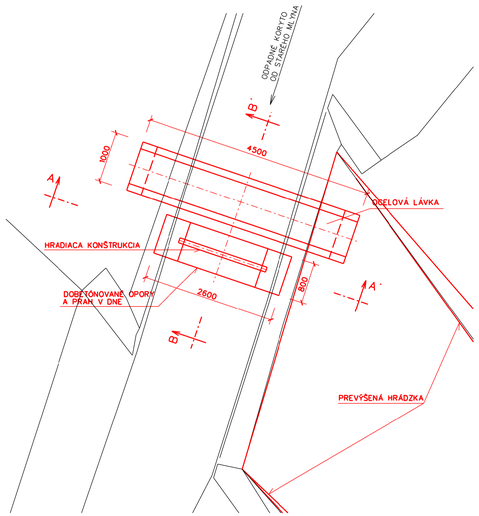


REZ A-A´

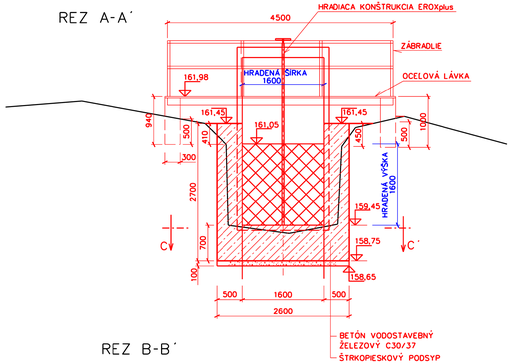


REZ B-B´

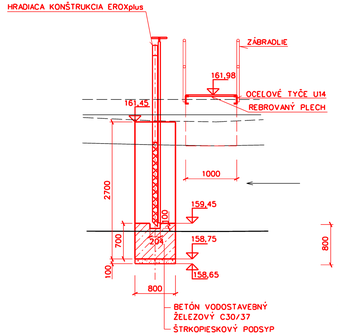

REZ C-C´

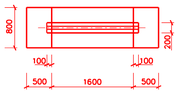

VÝKRESY VÝSTUŽE
M=1:25

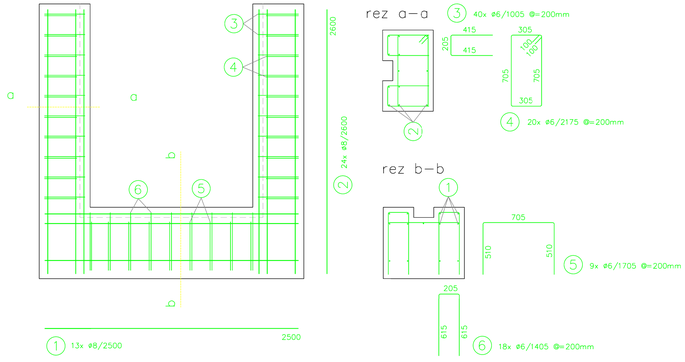

TABUĽKA VÝSTUŽE

POLOŽKA ČÍSLO	PRIEMER [mm]	DĹŽKA-1 ks [m]	POČET [ks]	C E L K O M [m] ø 6	ø 8
1	8	2,50	13		32,50
2	8	2,60	24		62,40
3	6	1,005	40	40,20	
4	6	2,175	20	43,50	
5	6	1,705	9	15,345	
6	6	1,405	18	25,29	
C E L K O M :			bm	124,335	94,90
			kg/bm	0,22	0,39
			kg	27,354	37,011

betón C30/37 XC4, XF3, XA1
ocel B500B
krytie výstuže 40 mm

VÝŠKOVÝ SYSTÉM: B.p.v.

VYPRACOVAL : ING.MEDVEĎOVÁ	ZODPOVEDNÝ PROJEKTANT : ING. SOBOTKOVÁ	VEDÚCI OMM : ING. SOBOTKOVÁ	TECHNICKO-PREVÁDZKOVÝ NAMESTNÍK : ING.RYBÁR	SLOVENSKÝ VODOHOSPODÁRSKY PODNIK š.p., ODŠTEPNÝ ZÁVOD BANSKÁ BYSTRICA

KRAJ : BANSKOBYSTRICKÝ	OKRES : KRUPINA	MESTO : RYKYNČICE	FORMÁT : 5 A4
INVESTOR: SLOVENSKÝ VODOHOSPODÁRSKY PODNIK, š.p., OZ BANSKÁ BYSTRICA – ODĽ.			DÁTUM : 12.2014
STAVBA: RYKYNČICE, PROTIPOVODŇOVÉ OPATRENIA NA TOKU KRUPINICA			STUPEŇ DOKUMENTÁCIE: PS
			ČÍSLO ZÁKAZKY : 2540/2014
OBJEKT: SO.02 HORNÉ RYKYNČICE			ARCHÍVNE ČÍSLO : 1317
PRÍLOHA : HRADIACI OBJEKT NA ODPADNOM KORYTE OD STARÉHO MLYNA			MIERKA : 1:50, 1:25 / ČÍSLO PRÍLOHY : 5.