


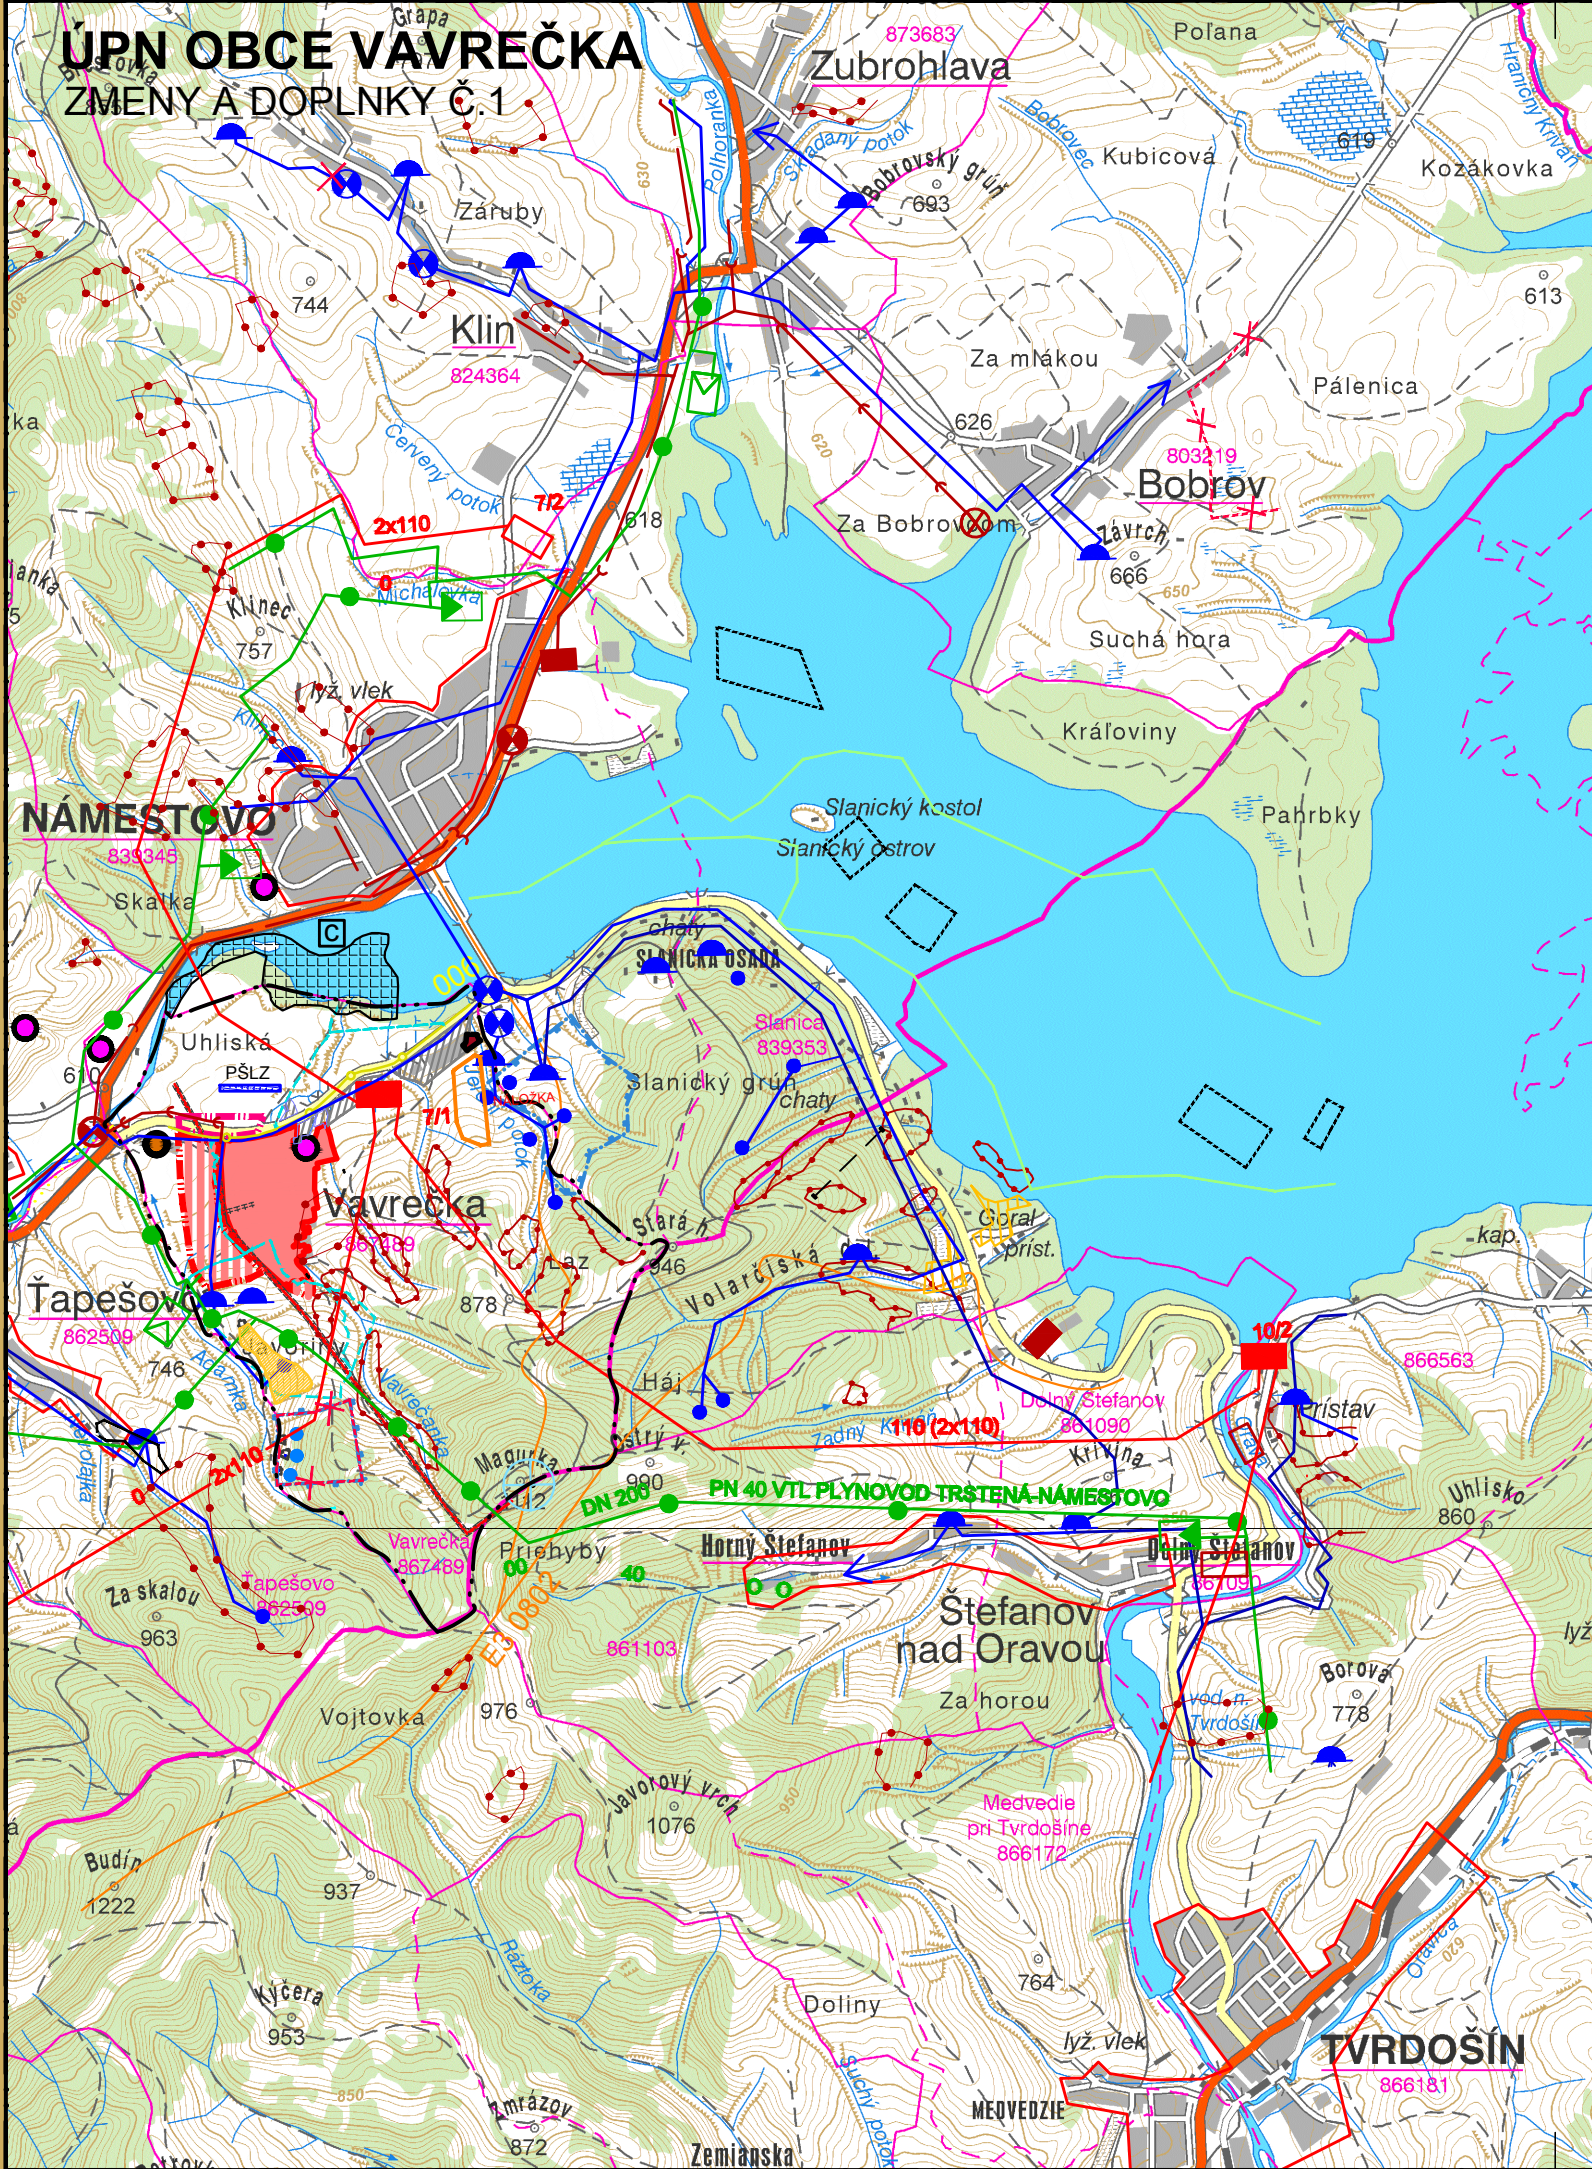

LEGENDA (ÚPN VÚC ŽILINSKÝ KRAJ)			Stav	Návrh	Výhľad
			Hranica okresu		
			Hranica katastrálneho územia		
			Obytné plochy a plochy OV		
			Plochy priemyselnej výroby, skladov		
			Zariadenia poľnohospodárskej výroby		
			Plochy športových zariadení		
			Plochy rekreácie a turizmu		
			Rekreačný priestor vyššieho významu pre dynamické aktivity		
			Cyklomagistrály podľa slovenského cykloklubu		
			Rekreačná vodná doprava		
			Vodná nádrž		
			PHO zdrojov pitných vôd 2°		
			Maloplošné chránené územie zóna a - V.stupeň ochrany		
			Veľkoplošné chránené územie zóna B - IV.stupeň ochrany		
			Veľkoplošné chránené územie zóna D - II.stupeň ochrany		
			Navrhované chránenné územie európskeho významu natura 2000		
			Navrhované chránené vtáčie územie		
			Javy na zrušenie, neplatné údaje		
			Svahové deformácie		
			Ložisko nevyhradeného nerastu		
			Skladka komunálneho odpadu regionálne miestne		
			Stredný zdroj znečistenia ovzdušia		
			Archeologická lokalita		
			Pamiatková zóna vyhlásená		
			Pamiatková zóna vytipovaná		
			Pamiatková rezervácia ľudovej architektúry		
			Základné vysielacie programov TV-RV		
			Vodná elektrárňa		
			Elektrické stanice ZVN/VVN, VVN/VN		
			VVN 110kV vedenie dvojité		

			VVN 110kV Vedenie - prestavba NA 110kV Vedenie dvojité
			Regulačná stanica plynu
			VTL Plynovod PN 40,25
			Čistiareň odpadových vôd
			Čerpacia stanica kanalizačná
			Skupinový kanalizačný zberač
			Hlavné skupinové privádzače pitnej vody
			Ostatné skupinové vodovody
			Vodojem
			Čerpacia stanica
			Zdroj pitnej vody podzemný


PODKLAD : ÚPN VÚC ŽILINSKÉHO KRAJA - ZMENY A DOPLNKY č.4 (2010)

LEGENDA (ÚPN č.0 OBCE VAVREČKA)			Stav	Návrh	Výhľad
			Územnosprávna hranica obce		
			Hranica zastavaného územia k 1.1.1990		
			Hranica zastavaného územia		
			Ochranné pásma všetkých druhov (OP)		
			Plochy výroby, skladov, zariadení technickej výroby		
			Genofondová plocha Podjavoriny		
			Obytné plochy a plochy OV		
			Plochy rekreácie a CR		
			Cyklistické trasy,Oravská cyklomagistála č.006		
			Vzletová a prístavacia plocha pre lietajúce športové zariadenia - (PŠLZ)		
			Zosuvy		
			Vodné toky		
			Územie európskeho významu SKUEV0658 Ústie Bielej Oravy		
			Cestovný ruch		
			Hranica riešeného územia		

ÚZEMNÝ PLÁN OBCE VAVREČKA

ŠIRŠIE VZŤAHY

M 1:50 000

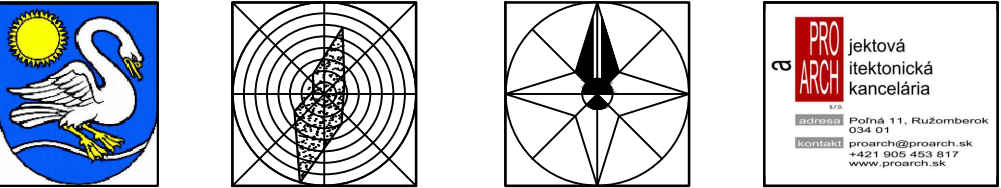

Názov dokumentácie:
ÚZEMNÝ PLÁN OBCE VAVREČKA
Názov výkresu:
ŠIRŠIE VZŤAHY

Obstarávateľ: OBEC VAVREČKA
Odborne spôsobilá osoba
pre obstarávanie ÚPD: Ing.arch.Mikušová Beáta

AUTOR: Ing.arch.Konfálová Katarína
Spolupráca: Ing. arch Bošková Marianna, Ing. Galas Anton,
Rechtčíková Janka, Ing. Božek Miroslav,
Ing. Dunajská Janka
Grafické práce: Jaroslav Varga

Dátum: Apríl 2015
Mierka výkresu: 1:50 000
Číslo výkresu: 1

ŠIRŠIE VZŤAHY

M 1:50 000

Obstarávateľ :	Obec Vavrečka	
Objednávateľ :	Obec Vavrečka	
Odborne spôsobilá osoba pre obstarávanie ÚPD :	Ing.arch. Beáta Mikušová	
Zhotoviteľ :	Ing. arch. Katarína Konfálová	
Grafické práce :	Jaroslav Varga	
Dátum :	05/2018	1 číslo výkresu