


ÚPN OBCE VAVREČKA
ZMENY A DOPLNKY Č.1

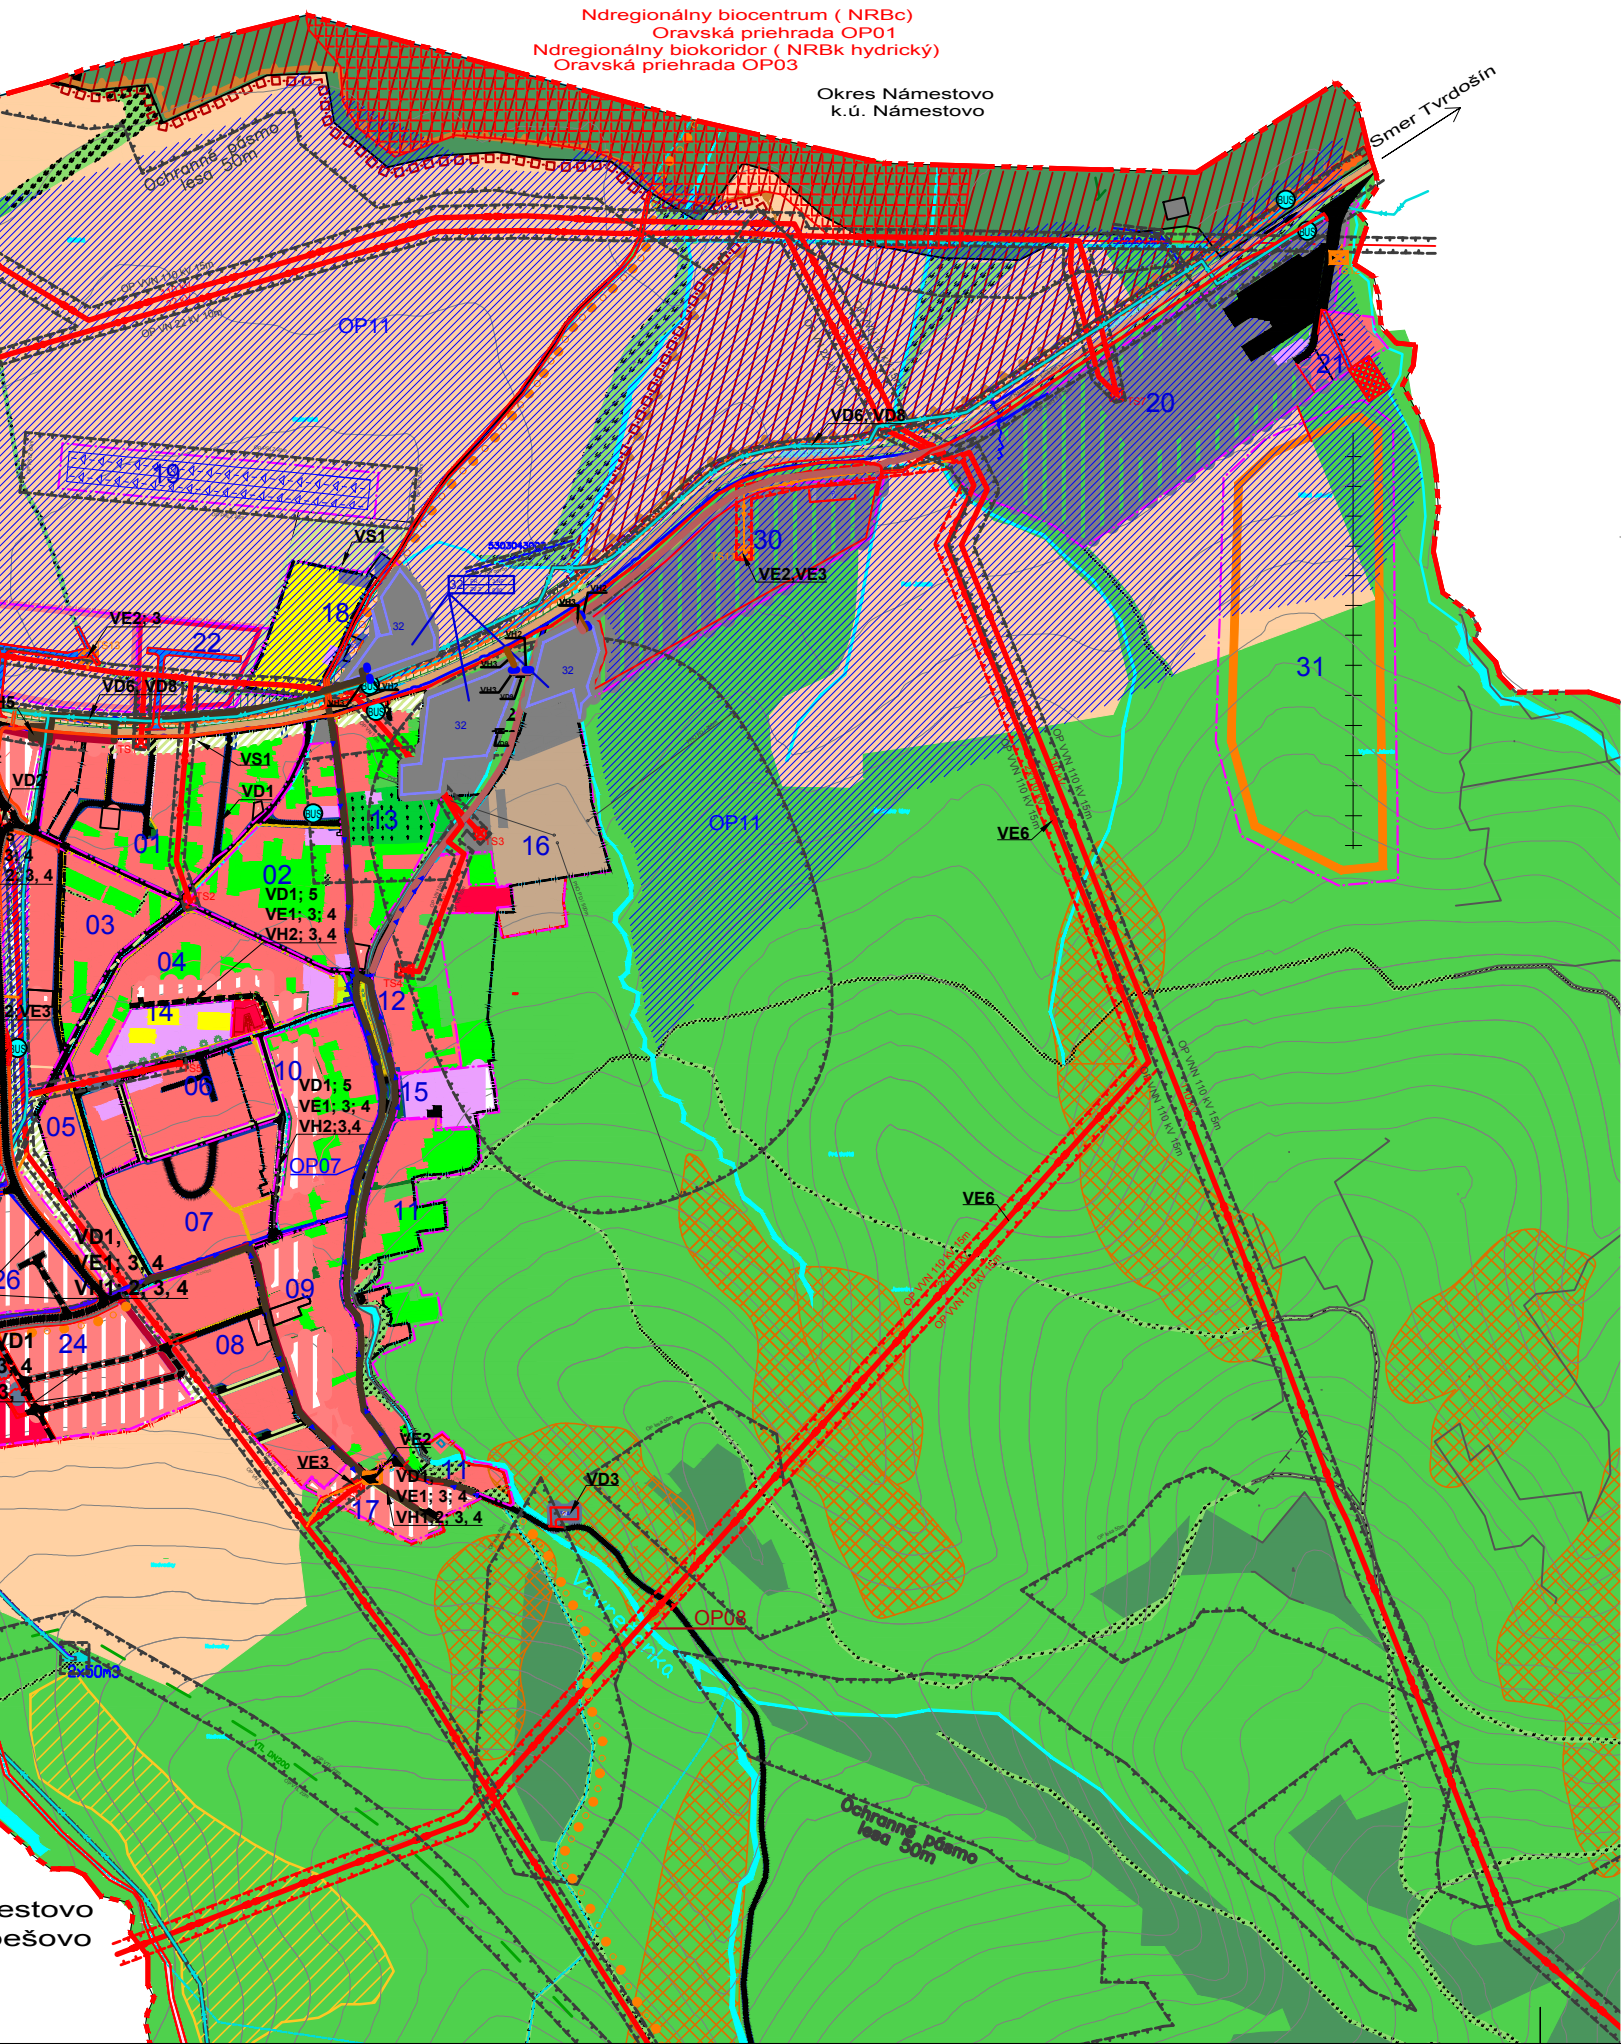

LEGENDA ZaD č.1

Stav	Návrh	Výhľad	
			Hranica riešeného územia
			Územnosprávna hranica obce
			Hranica zastavaného územia k 1.1.1990
			Hranica zastavaného územia
			Ochranné pásma všetkých druhov (OP)
			Hranica CHKO Horná Orava
			Územie európskeho významu SKUEV0658 Ústie Bielej Oravy
			Genofondová plocha Podjavoriny
			CHKOHO D zona 2006
			Hranica chráneného vtáčieho územia Horná Orava
			Hranica regulovaných celkov
			Označovanie regulovaných celkov
			Plochy bývania v rodinných domov
			Plochy bývania v bytových domoch
			Plochy občianskej vybavenosti
			Plochy rekreácie a CR
			Plochy športu a telovýchovy
			Lyžiarsky vleč
			Cincoriny
			Plochy zariadení poľnohospodárskej výroby
			Plochy výroby, skladov, zariadení technickej výroby
			Orné pôdy
			Trvalé trávnaté porasty, lúky, pasienky
			Nelesná stromová a krovinná zeleň
			Lesy
			Záhrady
			Liniová zeleň
			Verejná zeleň, izolačná zeleň
			Chránené stromy a dreviny
			Zosuvy
			Opustená skládka bez prekrytia
			Odvezená skládka
			Poľné hnojisko
			Prírodná pamiatka
			Turistické pozoruhodnosti - atraktivity prírodné a civilizačné
			Priestorová dominanta
			Premostenie potoka

TECHNICKÁ INFRAŠTRUKTÚRA

Stav	Návrh	Výhľad	
			Elektrické vzdušné vedenie VN 22kV
			Elektrické kábelové vzdušné vedenie VN 22kV
			Elektrické vzdušné vedenie VN 110kV
			Optický kábel
			Trafo stanica stožiarová 22/0,4 kV,
			Vysokotlakový plynovod (VTL)
			Distribučná regulačná stanica (RS)
			Meliorácie
			Odvodňovací kanál v správe Hydromeliorácií š.p.
			Vodné toky
			Prívodné vodovodné potrubie
			Zásobné vodovodné potrubie
			Zásobné vodovodné potrubie -preloženie
			Vodojem
			Prameň pitnej vody stav
			Čerpacia stanica odpadových vôd (ČS)
			Kanalizácia tlaková - výtlak do ČOV Námestovo
			Výustný objekt s ORL

STAV	NÁVRH	VÝHĽAD	
			Rozvodné vodovodné potrubie
			Rozvodné vodovodné potrubie z vodojemu 2x50
			Kanalizácia gravitačná
			Kanalizácia tlaková
			Kanalizácia dažďová návrhovaná

DOPRAVA

Stav	Návrh	Výhľad	
			Cesta II / 520
			Komunikácie miestne - obslužné, prístupové
			Okružná križovatka
			Poľne cesty
			Pešie komunikácie a verejné spevnené plochy
			Značkovanie turistické chodníky a náučné trasy
			Cyklistické trasy, Oravská cyklomagistála č.006
			Parkoviská
			Zastávky autobusovej dopravy
			Vzletová a pristávacia plocha pre lietajúce športové zariadenia - (PŠLZ)
			Hladina ekvivalentného hluku z dopravy II/520
			Izochrona pešej dostupnosti k autobusovej zastávke
			Kategória komunikácie

1. DOPRAVNÉ STAVBY

- VD1 - REKONŠTRUKCIA A VYBUDOVANIE OBSLUŽNÝCH A PRÍSTUPOVÝCH KOMUNIKÁCIÍ, DOPRAVNÝCH ZARIADENÍ VRÁTANE CESTNÝCH MOSTOV A DOPRAVNÝCH NÁJAZDOV.
- VD2 - VÝSTAVBA OBSLUŽNEJ KRIŽOVATKY V REGULAČNOM CELKU č. 28, 29.
- VD3 - REKONŠTRUKCIA A VÝSTAVBA PLOCH STATICKEJ DOPRAVY (PARKOVACIE A ODSŤAVNÉ PLOCHY).
- VD4 - REKONŠTRUKCIA A VÝSTAVBA AUTOBUSOVÝCH ZASTÁVOK
- VD5 - REKONŠTRUKCIA A VÝSTAVBA CHODNÍKOV PRE PEŠÍCH V ZASTAVANOM ÚZEMÍ A
- MIMO ZASTAVANÉHO ÚZEMIA OBCE
- VD6 - VÝSTAVBA CYKLOTRASY S PREPOJENÍM NA ORAVSKO - LIPTOVSKÚ CYKLOTRASU.
- VD7 - (5.3.30) V NÁVRHOVOM A VÝHĽADOVOM OBDOBÍ ZABEZPEČIŤ ÚZEMNÚ REZERVU CESTY I/78 V TRASE A ÚSEKoch: b) LOKCA - KRIŽOVATKA VAVREČKA S CESTOU II/520 CESTNÝM ŤAHO M CELOSTÁTNÉHO VÝZNAMU
- VD8 - (5.8.1) c/ CHRÁNIŤ ÚZEMNÝ KORIDOR PRE VYBUDOVANIE ORAVSKO - LIPTOVSKÉJ CYKLOMAGISTRÁLY.
- VD9 - Premostenie potoka Vavrečka

2. VODOHOSPODÁRSKE STAVBY

- VH1 - ROZŠÍRENIE VODOJEMU 2x100 O 2x50 m2
- VH2 - STAVBY ZÁSOBOVACÍCH A VÝTLAČNÝCH VODOVODNÝCH POTRUBÍ A TECHNICKÝCH ZARIADENÍ PRE ZÁSOBOVANIE VODOU
- VH3 - STAVBY HLAVNÝCH ZBERAČOV KANALIZAČNEJ SETE A KORIDORY TRÁS NADVAZUJÚCICH NA ULIČNÉ STOK V OBCI
- VH4 - VYBUDOVANIE DAŽDOVEJ KANALIZÁCIE SO ZAÚSTENÍM DO POTOKA ADAMKA A VAVREČKA
- VH5 - VÝSTAVBA ČERPACÍCH STANÍC ODPADOVÝCH VOD

3. ENERGETICKÁ STAVBY

- VE1 - ROZŠÍRENIE A REKONŠTRUKCIA ROZVODOV STL PLYNOVODOV
- VE2 - REKONŠTRUKCIA, PRELOŽKA JESTVUJÚCICH TRAFOSTANÍC A VÝSTAVBA NOVÝCH TRAFOSTANÍC
- VE3 - REKONŠTRUKCIA, PRELOŽKY, VÝSTAVBA A PRÍPOJKY VN a NN ELEKTRICKEJ SIETE
- VE4 - REKONŠTRUKCIA VEREJNEHO OSVETLENIA
- VE5 - REKONŠTRUKCIA, PRELOŽKY A VÝSTAVBA TELEKOMUNIKAČNEJ KÁBLOVEJ SIEŤE A SÚVISIACICH TECHNOLOGICKÝCH ZARIADENÍ
- VE6 - (7.6.12) CHRÁNIŤ ÚZEMNÉ KORIDORY A PLOCHY PRE 2x110 kV VEDENIE TR VAVREČKA - TR NÁMESTOVO

4. VŠEOBECNÉ STAVBY

- VS1 - REVITALIZÁCIA VEREJNEJ ZELENÉ - PLOŠNEJ A LÍNIOVEJ
- VS2 - SANÁCIA A REKULTIVÁCIA STARÝCH ENVIRONMENTÁLNYCH ZÁŤAŽÍ

ÚZEMNÝ PLÁN OBCE VAVREČKA
SCHÉMA ZÁVAZNÝCH ČASTÍ

ZOZNAM HLAVNÝCH FUNKCIÍ

BI	BÝVANIE INDIVIDUÁLNE - BÝVANIE V RODINNÝCH DOMOCH
BH	BÝVANIE HROMADNÉ - BÝVANIE V BYTOVÝCH DOMOCH
OV	OBČIANSKA VYBAVENOSŤ
ZV	ZMIEŠANÁ VYBAVENOSŤ
PR	PRÍEMYSELNÁ VÝROBA, SKLADY, ODPADOVÉ HOSPODÁRSTVO
PHV	POĽNOHOSPODÁRSKA VÝROBA
PŠLZ	VZLETOVÁ A PRISTÁVACIA PLOCHA PRE ŠPORTOVÉ LIETAJÚCE ZARIADENIA
ŠR	ŠPORT, REKREÁCIA A CESTOVNÝ RUCH
Z	ZELEŇ
D	DOPRAVA
TV	TECHNICKÁ VYBAVENOSŤ

KÓD REGULOVANÉHO PRIESTORU	
01	HLAVNÁ FUNKCIA + % ZASTÚPENIE
01	PODLAŽNOSŤ (VRÁTANE PODKROVIA)
01	KOEFICIENT ZASTAVANOSTI
01	DOPLNKOVÁ FUNKCIA
01	OZNAČENIE REGULOVANÉHO PRIESTORU

OZNAČENIE REGULOVANÝCH PRIESTOROV V KRAJINE

OP 01	BIOCENTRUM NADREGIONÁLNEHO VÝZNAMU NRbC ORAVSKÁ PRIEHRADA
OP 02	BIOKORIDOR NADREGIONÁLNEHO VÝZNAMU NRbC TERISTICKÝ MALÁ FATRA - ORAVSKÁ MAGURA - TATRY
OP 03	BIOKORIDOR NADREGIONÁLNEHO VÝZNAMU NRbK HYDRICKÝ - ORAVSKÁ PRIEHRADA
OP 04	REGIONÁLNE BIOCENTRUM RbC VOLARČISKÁ DOLINA
OP 05	REGIONÁLNE BIOCENTRUM RbC SLANICKÝ GRŮŇ
OP 06	BIOKORIDOR REGIONÁLNEHO VÝZNAMU RBK HYDRICKÝ - ALUVIUM BIELEJ ORAVY
OP 07	MIESTNE BIOCENTRUM VAVREČANKA
OP 08	MIESTNY BIKORIDOR VAVREČANKA
OP 09	MIESTNY BIKORIDOR ADAMKA
OP 10	MIESTNY BIKORIDOR JELENÍ POTOK
OP 11	ORNÁ PÓDA MELIORÁCIE

SCHÉMA ZÁVAZNÝCH ČASTÍ

Obstarávateľ :	Obec Vavrečka	
Objednávateľ :	Obec Vavrečka	
Odborne spôsobilá osoba pre obstarávanie ÚPD :	Ing.arch. Beáta Mikušová	
Zhotoviteľ :	Ing. arch. Katarína Konfálová	
Grafické práce :	Jaroslav Varga	
Dátum :	05/2018	