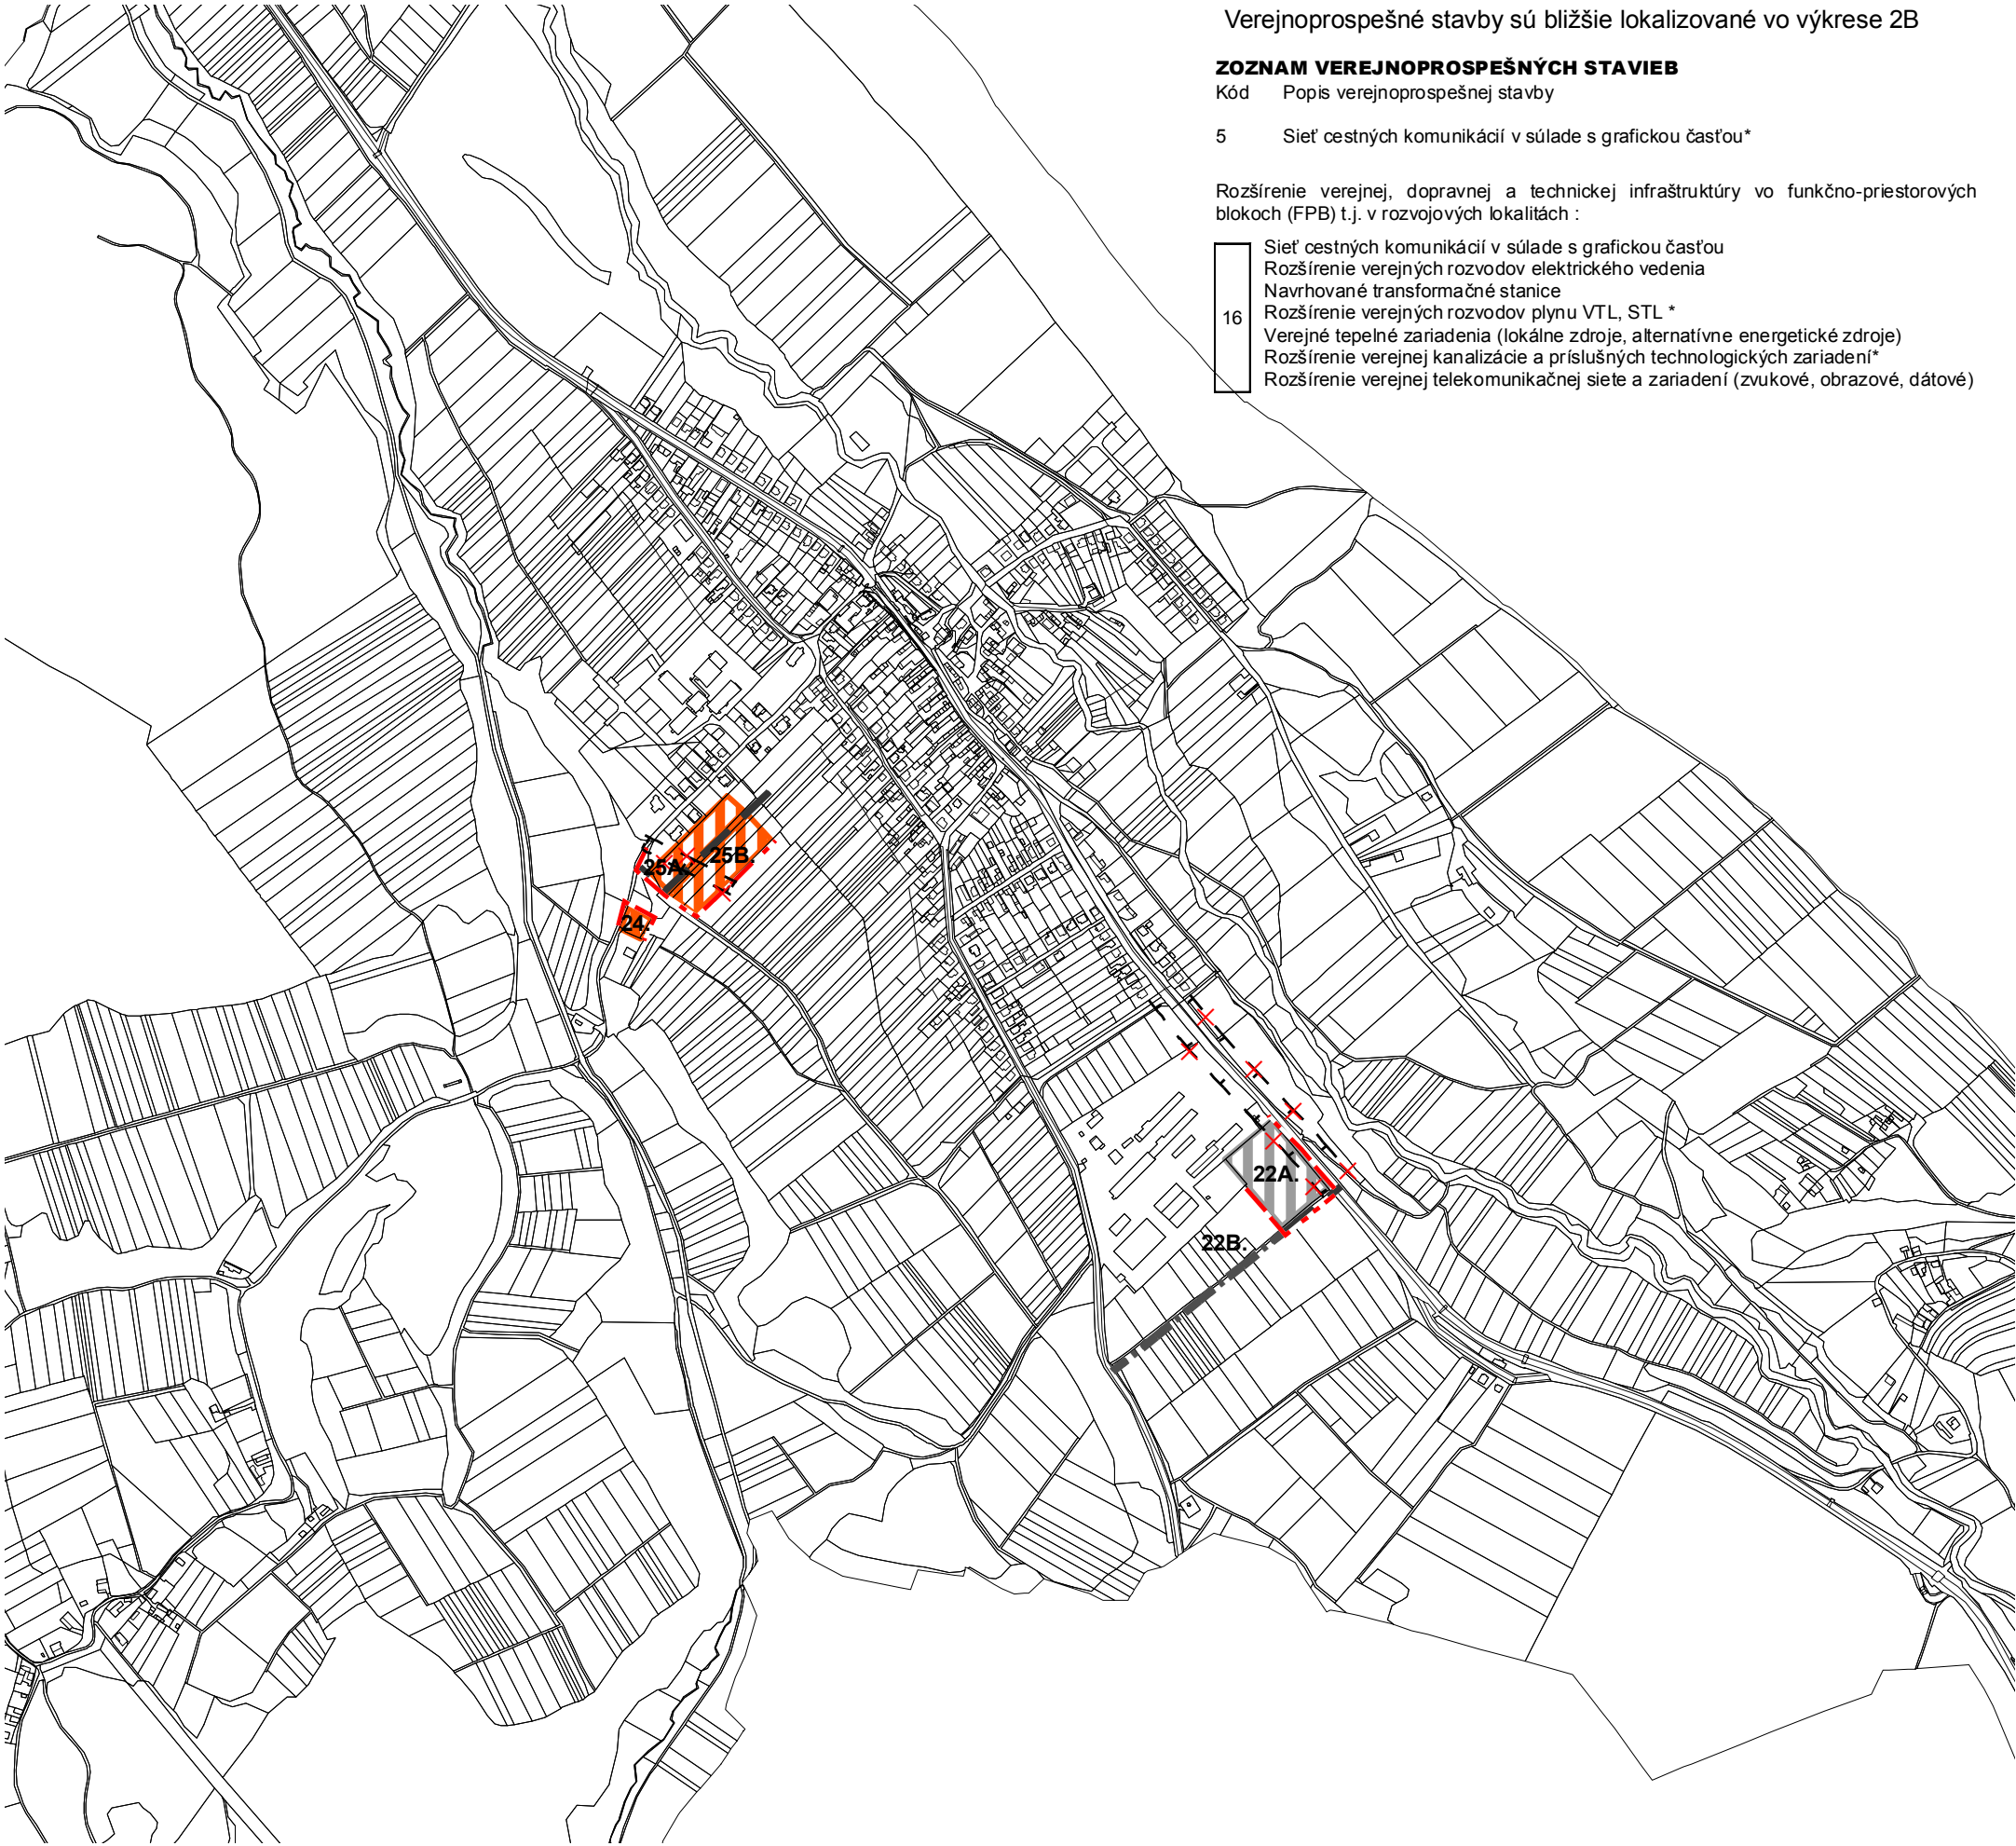




ÚZEMNÝ PLÁN OBCE HORNÁ VES

ZMENY A DOPLNKY č. 2



Verejnoprospešné stavby sú bližšie lokalizované vo výkrese 2B

ZOZNAM VEREJNOPROSPEŠNÝCH STAVIEB

Kód Popis verejnoprospešnej stavby

5 Sieť cestných komunikácií v súlade s grafickou časťou*

Rozšírenie verejnej, dopravnej a technickej infraštruktúry vo funkčno-priestorových blokoch (FPB) t.j. v rozvojových lokalitách :

- 16

Sieť cestných komunikácií v súlade s grafickou časťou

Rozšírenie verejných rozvodov elektrického vedenia

Navrhované transformačné stanice

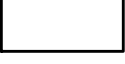
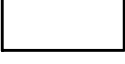
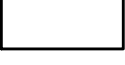
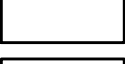
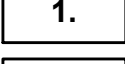
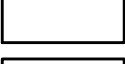
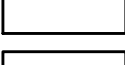
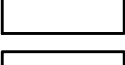
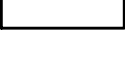
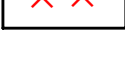
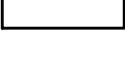
Rozšírenie verejných rozvodov plynu VTL, STL *

Verejné tepelné zariadenia (lokálne zdroje, alternatívne energetické zdroje)

Rozšírenie verejnej kanalizácie a príslušných technologických zariadení*

Rozšírenie verejnej telekomunikačnej siete a zariadení (zvukové, obrazové, dátové)

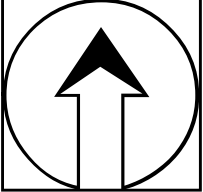
LEGENDA

STAV	NÁVRH	VÝHLAD	
			HRANICA ZASTAVANÉHO ÚZEMIA OBCE
			OBYTNÉ ÚZEMIE
			VÝROBNÉ ÚZEMIE - PLOCHY OBCHODNO-VÝROBNÝCH PREVÁDZOK
			DÔLEŽITÉ OBSLUŽNÉ KOMUNIKÁCIE C2, C3
			OZNAČENIE FUNKČNOPRIESTOROVÉHO BLOKU (ROZVOJOVEJ LOKALITY)
			OCHRANNÉ PÁSMO VŠETKÝCH DRUHOV
			JAV NA ZRUŠENIE

SADA č.

VÝKRES č.
2A

MIERKA
1:10 000



HL. RIEŠITEĽ : ING. ARCH. GABRIEL SZALAY

RIEŠITEĽ : ING. ARCH. GABRIEL SZALAY

VYPRACOVAL : ING. IGOR KMEŤ

ZÁKAZKA č. : 03 04 /2018

ETAPA : NÁVRH

DÁTUM SPRAC. : 05/2018

DÁTUM EXPED.

OBSTARÁVATEĽ : OBCE HORNÁ VES

SPRACOVATEĽ : AGS ATELIER



ÚZEMNÝ PLÁN OBCE HORNÁ VES

ZMENY A DOPLNKY č. 2

NÁVRH

ÚZEMNÉ PLÁNOVANIE * URBANIZMUS

ARCHITEKTÚRA * PROJEKTY * DESIGN

www.agsatelier.sk

OBSAH VÝKRESU : PRIESTOROVÉ USPORIADANIE A FUNKČNÉ VYUŽITIE ÚZEMIA

NÁLOŽKA - PRIESVITKA