



ÚZEMNÝ PLÁN OBCE HORNÁ VES

ZMENY A DOPLNKY č. 2


ZOZNAM VEREJNOPROSPEŠNÝCH STAVIEB

Kód Popis verejnoprospešnej stavby

5 Sieť cestných komunikácií v súlade s grafickou časťou*

Rozšírenie verejnej, dopravnej a technickej infraštruktúry vo funkčno-priestorových blokoch (FPB) t.j. v rozvojových lokalitách :

- 16 Sieť cestných komunikácií v súlade s grafickou časťou
- Rozšírenie verejných rozvodov elektrického vedenia
- Navrhované transformačné stanice
- Rozšírenie verejných rozvodov plynu VTL, STL *
- Verejné tepelné zariadenia (lokálne zdroje, alternatívne energetické zdroje)
- Rozšírenie verejnej kanalizácie a príslušných technologických zariadení*
- Rozšírenie verejnej telekomunikačnej siete a zariadení (zvukové, obrazové, dátové)

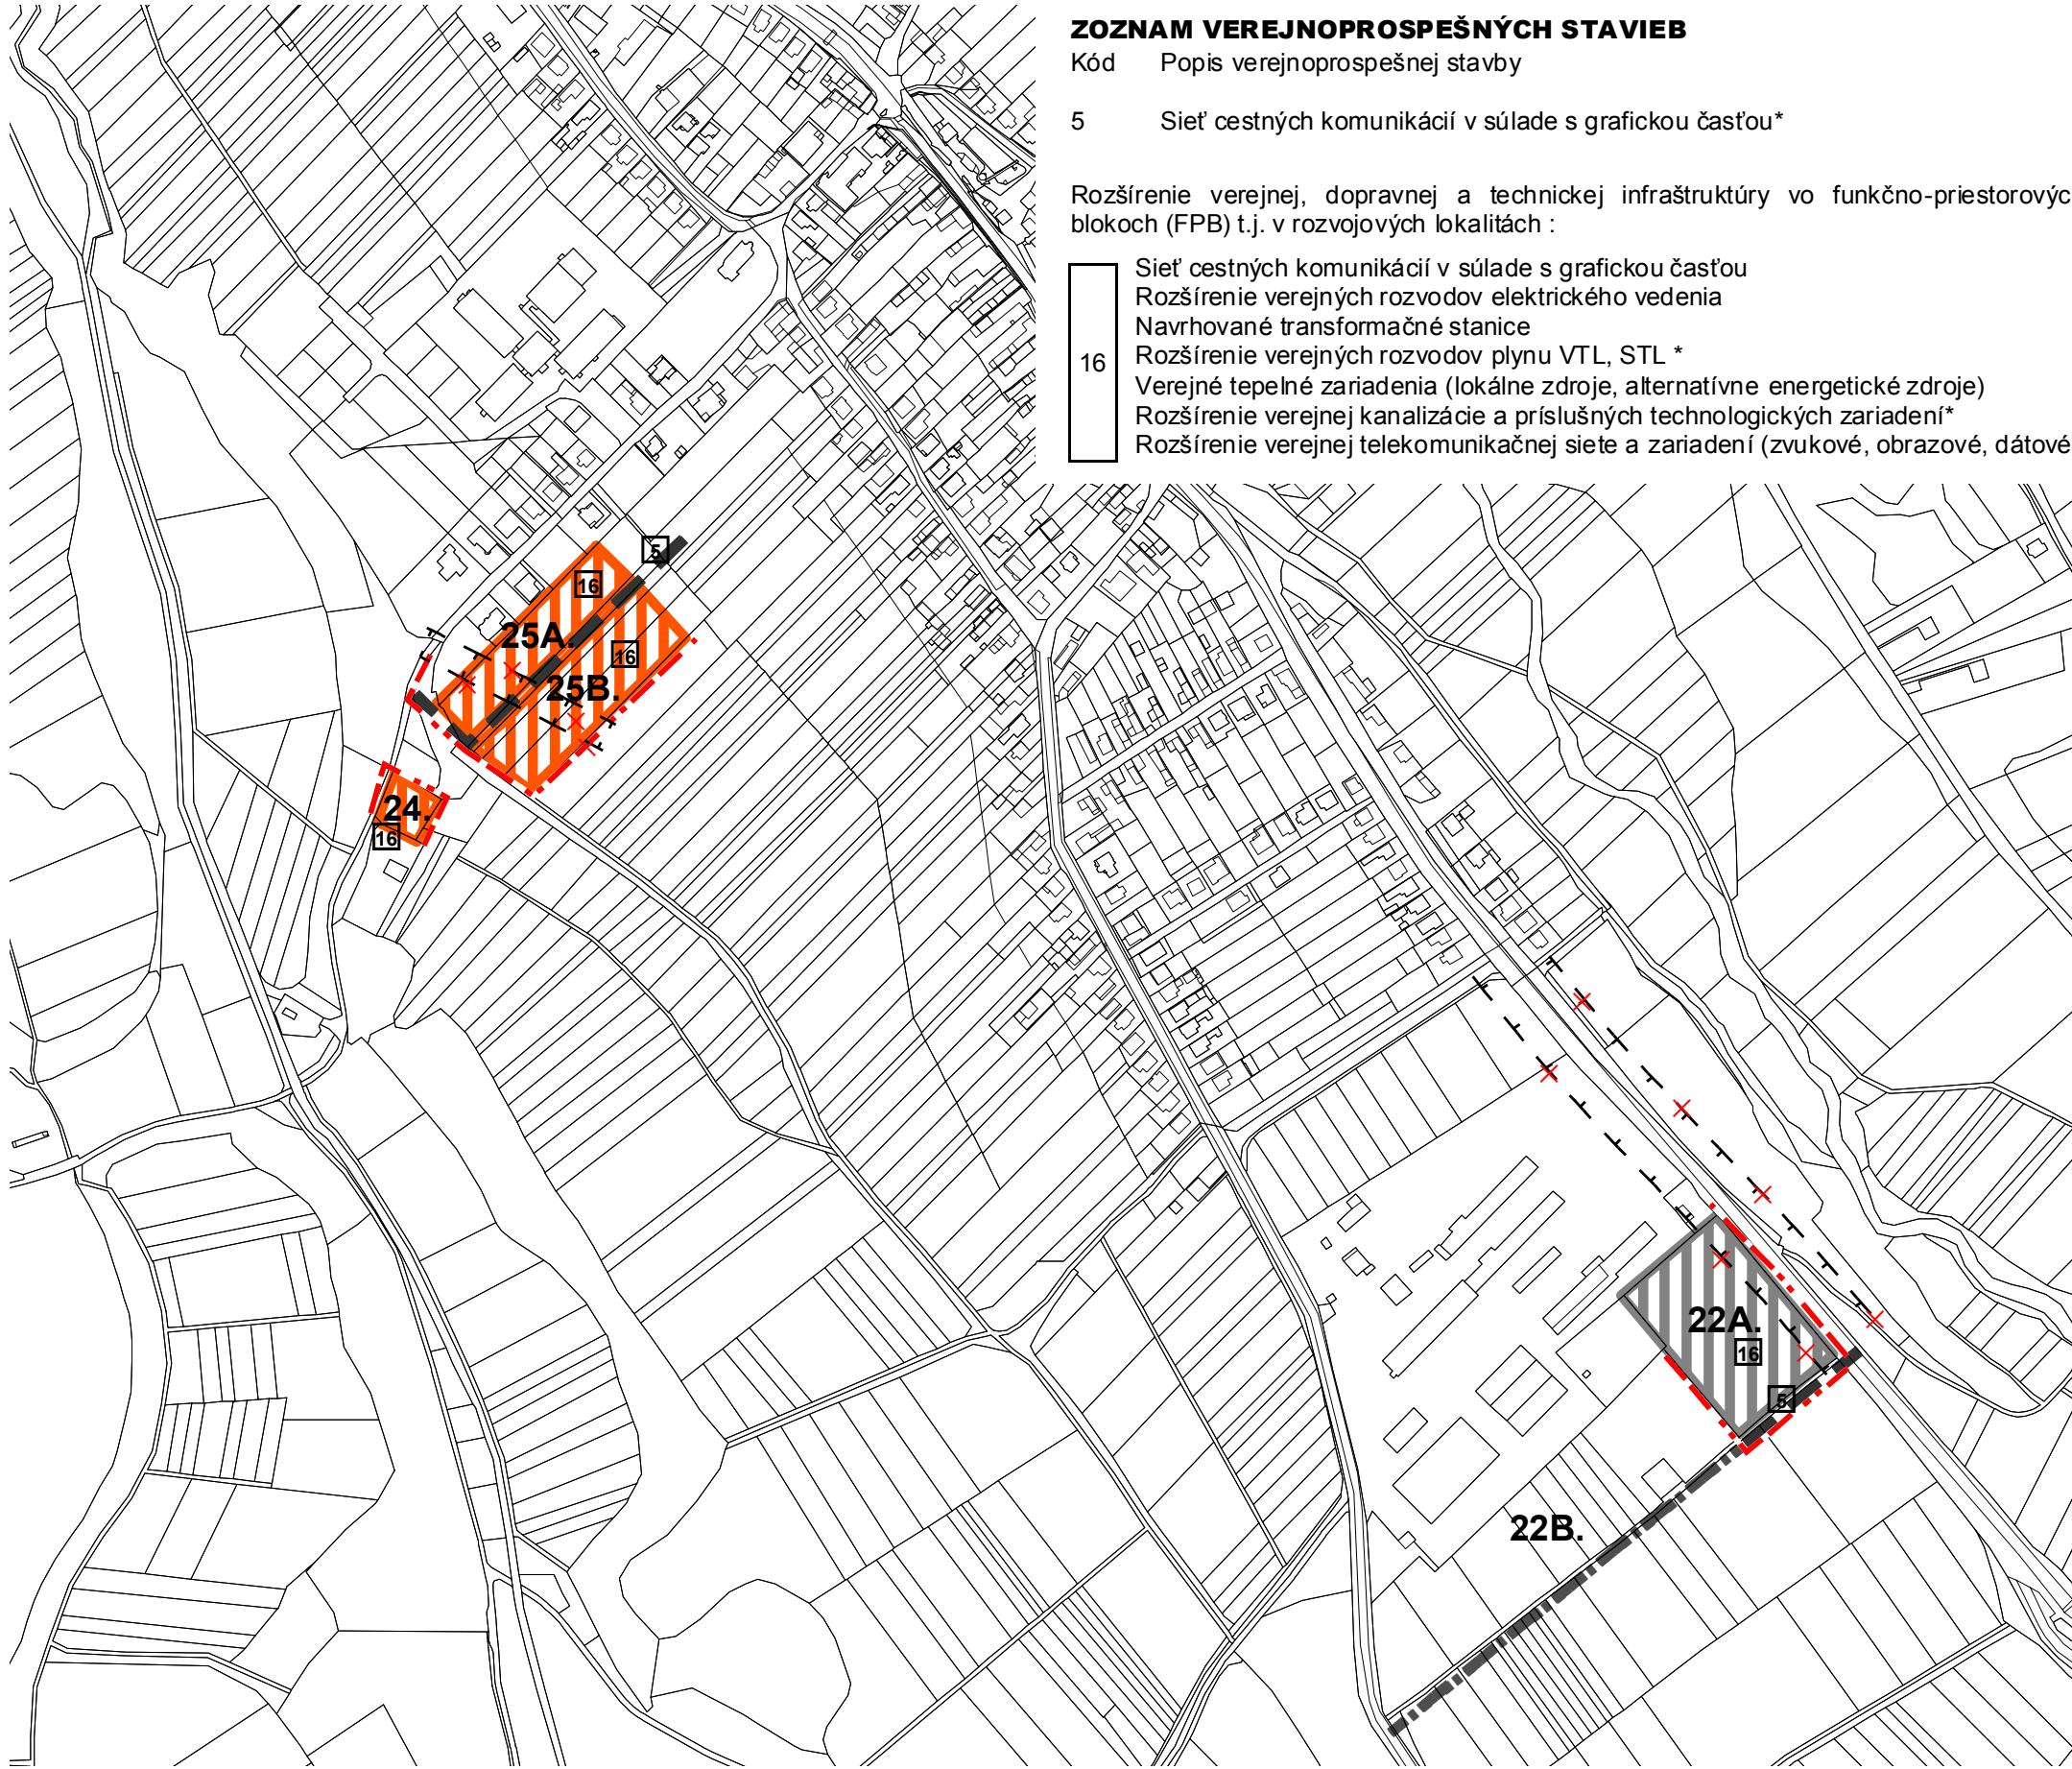

LEGENDA

STAV	NÁVRH	VÝHLAD	
			HRANICA ZASTAVANÉHO ÚZEMIA OBCE
			OBYTNÉ ÚZEMIE
			VÝROBNÉ ÚZEMIE - PLOCHY OBCHODNO - VÝROBNÝCH PREVÁDZOK
			DÔLEŽITÉ OBSLUŽNÉ KOMUNIKÁCIE C2, C3
			OZNAČENIE FUNKČNOPRIESTOROVÉHO BLOKU (ROZVOJOVEJ LOKALITY)
			OCHRANNÉ PÁSMO VŠETKÝCH DRUHOV
			JAV NA ZRUŠENIE

1 VEREJNOPROSPEŠNÁ STAVBA

SADA č.	VÝKRES č.	MIERKA		
	2B	1:5 000		

HL. RIEŠITEĽ : ING. ARCH. GABRIEL SZALAY
RIEŠITEĽ : ING. ARCH. GABRIEL SZALAY
VYPRACOVAL : ING. IGOR KMEŤ

ZÁKAZKA č. : 03 04 /2018
ETAPA : NÁVRH
DÁTUM SPRAC. : 05/2018
DÁTUM EXPED.

AGS
ATELIÉR
ÚZEMNÉ PLÁNOVANIE * URBANIZMUS
ARCHITEKTÚRA * PROJEKTY * DESIGN
www.agsatelier.sk

OBSTARÁVATEĽ : OBCE HORNÁ VES SPRACOVATEĽ : AGS ATELIÉR



ÚZEMNÝ PLÁN OBCE HORNÁ VES

ZMENY A DOPLNKY č. 2

NÁVRH

OBSAH VÝKRESU : PRIESTOROVÉ USPORIADANIE A FUNKČNÉ VYUŽITIE ÚZEMIA
NÁLOŽKA - PRIESVITKA