




ÚZEMNÝ PLÁN OBCE HORNÁ VES

ZMENY A DOPLNKY č. 2

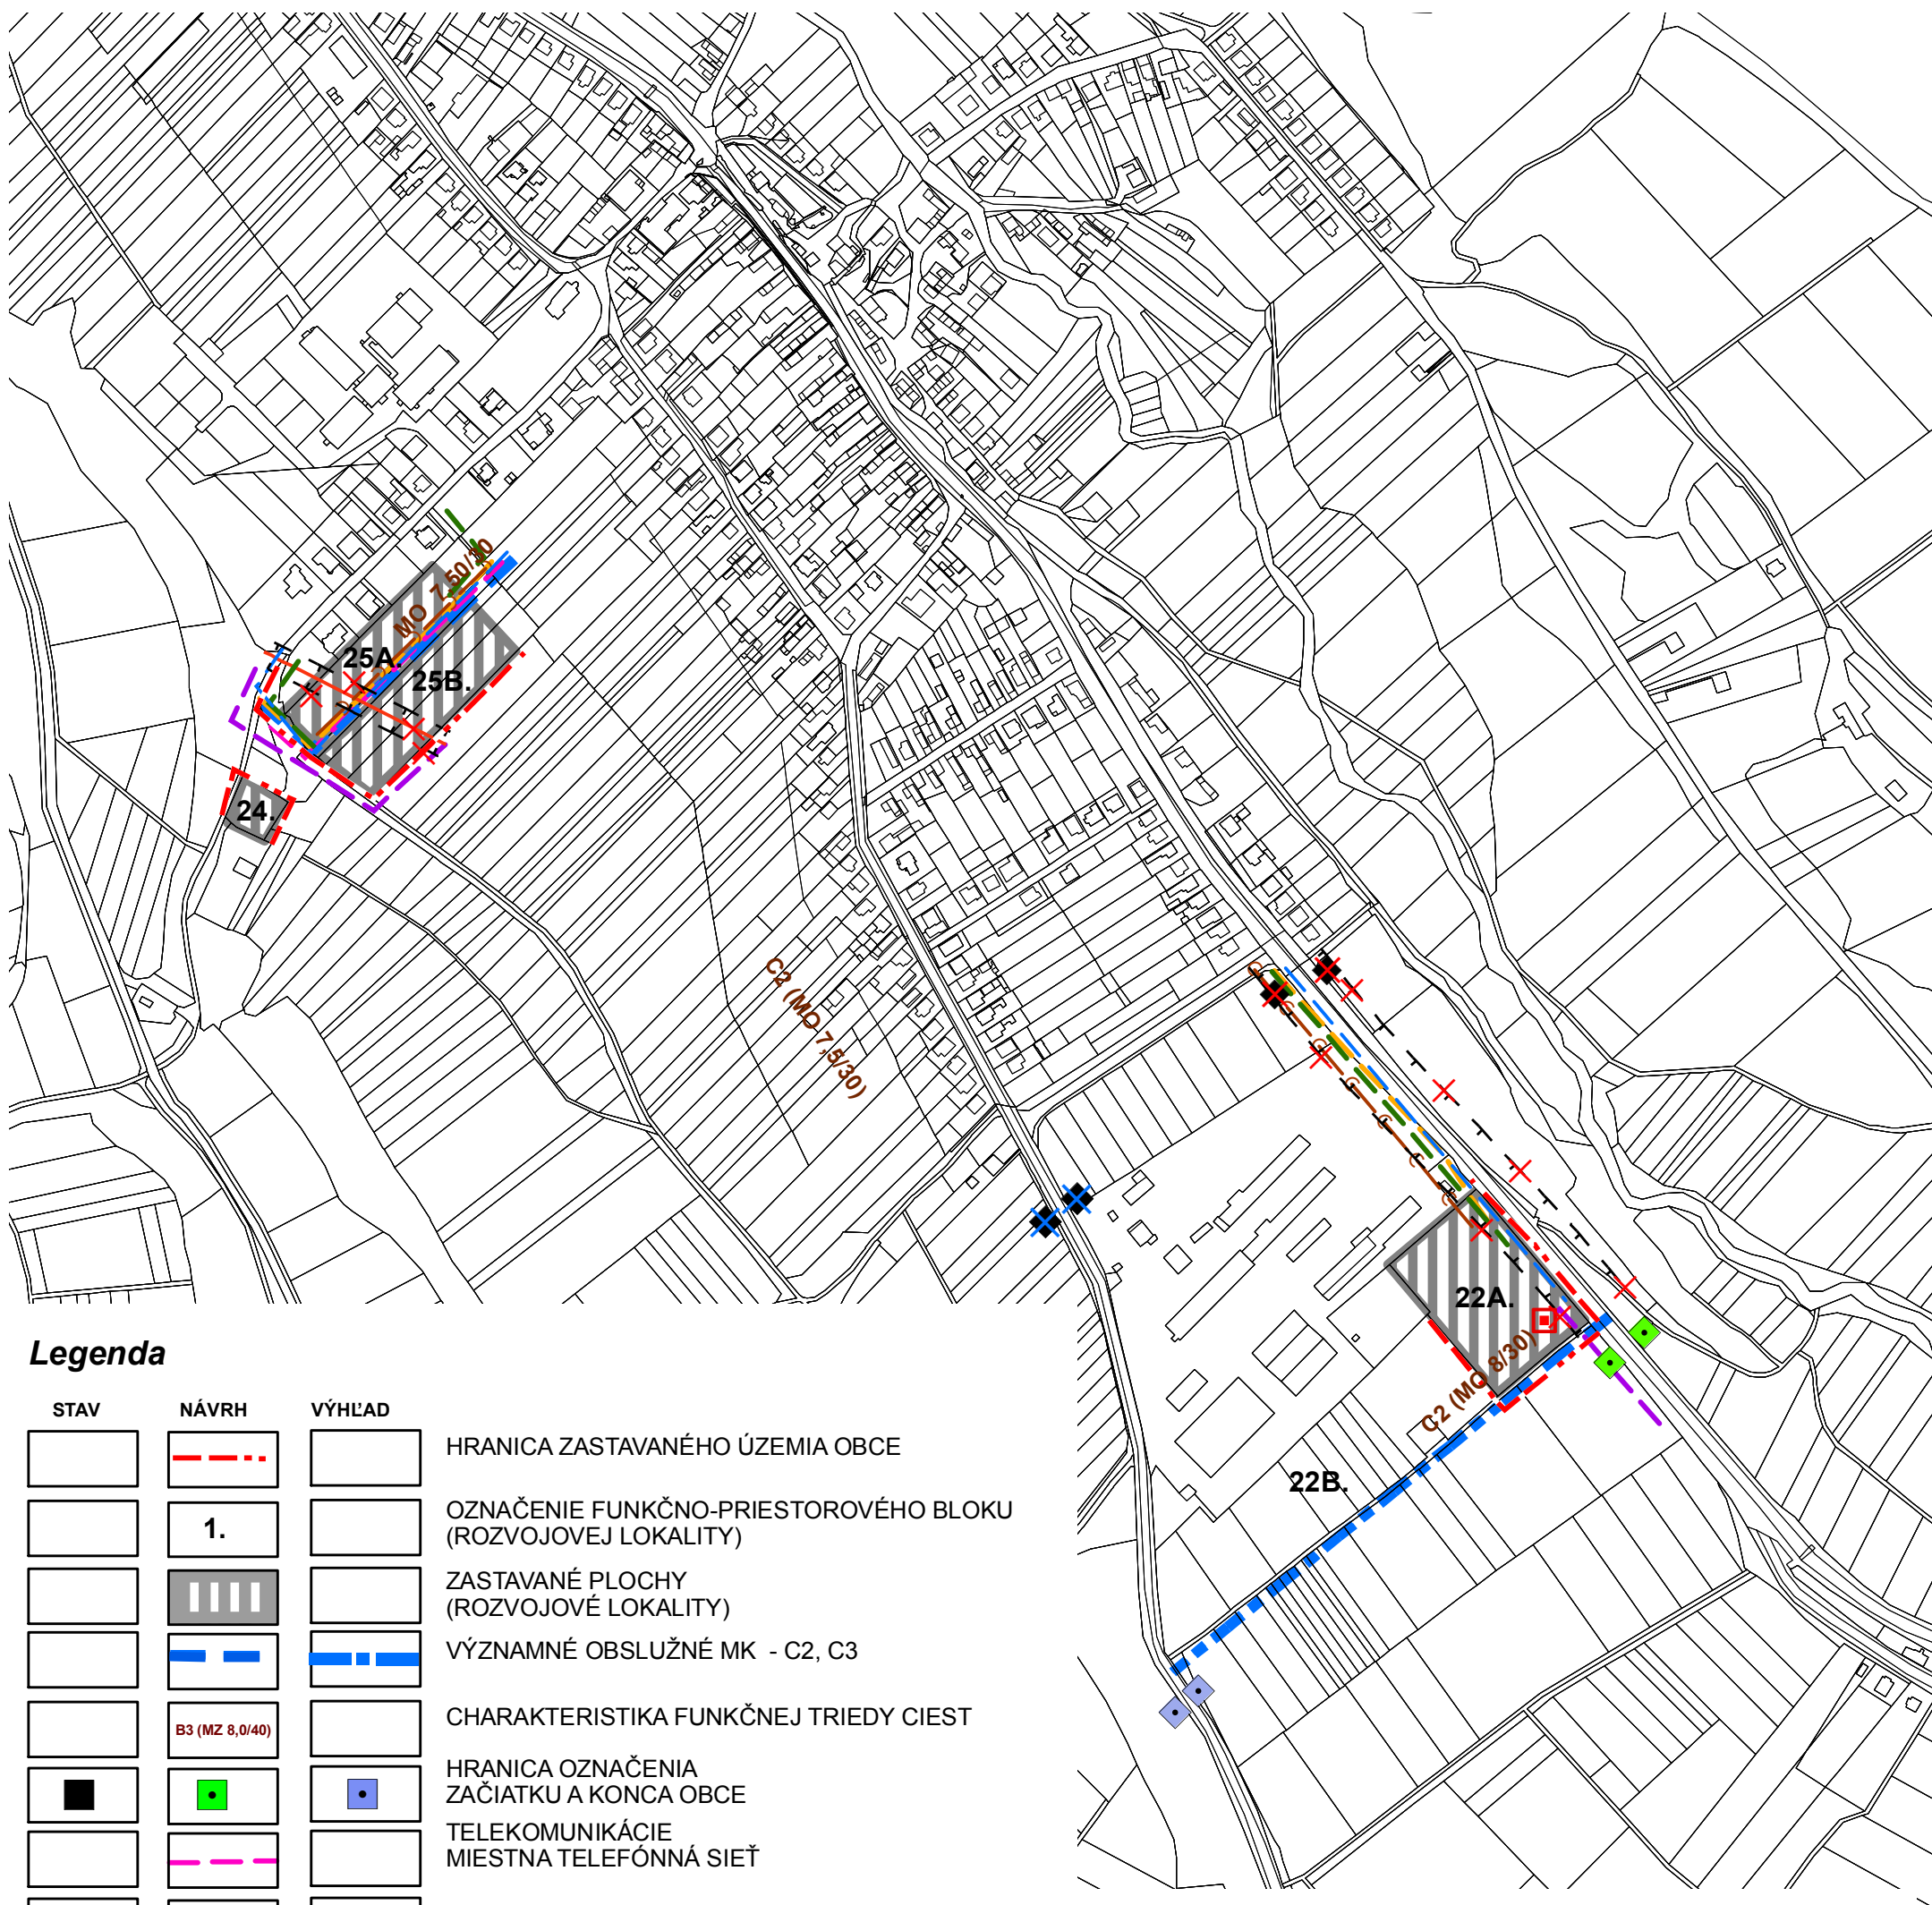

Legenda

STAV	NÁVRH	VÝHLAD	
			HRANICA ZASTAVANÉHO ÚZEMIA OBCE
			OZNAČENIE FUNKČNO-PRIESTOROVÉHO BLOKU (ROZVOJOVEJ LOKALITY)
			ZASTAVANÉ PLOCHY (ROZVOJOVÉ LOKALITY)
			VÝZNAMNÉ OBSLUŽNÉ MK - C2, C3
			CHARAKTERISTIKA FUNKČNEJ TRIEDY CIEST
			HRANICA OZNAČENIA ZAČIATKU A KONCA OBCE
			TELEKOMUNIKÁCIE MIESTNA TELEFÓNNA SIEŤ
			STL PLYNOVOD 0,4 MPa
			VEDENIE VN (22 kV) ULOŽENÉ POD POVRCH ZEME
			TRAFOSTANICE (TS)
			VZDUŠNÉ VEDENIE VN (22 kV)
			VODOVOD
			SPLAŠKOVÁ KANALIZÁCIA
			ĎAŽDOVÁ KANALIZÁCIA
			OCHRANNÉ PASMA VŠETKÉHO DRUHU
			JAV NA ZRUŠENIE

SADA č.	VÝKRES č.	MIERKA		
	3,4,5	1:5 000		

HL. RIEŠITEĽ : ING. ARCH. GABRIEL SZALAY
RIEŠITEĽ : ING. ARCH. G. SZALAY, V. KRECHAČ,
ING. P. JURECKÝ, ING. F. ORAVČÍK
ING. M. LOFFLER
VYPRACOVAL : ING. IGOR KMEŤ

ZÁKAZKA č. : 03 04 /2018
ETAPA : NÁVRH
DÁTUM SPRAC. : 05/2018
DÁTUM EXPED.

OBSTARÁVATEĽ : OBCE HORNÁ VES SPRACOVATEĽ : AGS ATELIER



ÚZEMNÝ PLÁN OBCE HORNÁ VES

ZMENY A DOPLNKY č. 2

NÁVRH

OBSAH VÝKRESU : VEREJNÉ DOPRAVNÉ VYBAVENIE
VEREJNÉ TECHNICKÉ VYBAVENIE - ENERGETIKA,
INFORMAČNÉ SIEŤE, VODNÉ HOSPODÁRSTVO
NÁLOŽKA - PRIESVITKA

AGS
ATELIÉR
ÚZEMNÉ PLÁNOVANIE * URBANIZMUS
ARCHITEKTURA * PROJEKTY * DESIGN
www.agsatelier.sk