




ÚZEMNÝ PLÁN OBCE HORNÁ VES

ZMENY A DOPLNKY č. 2

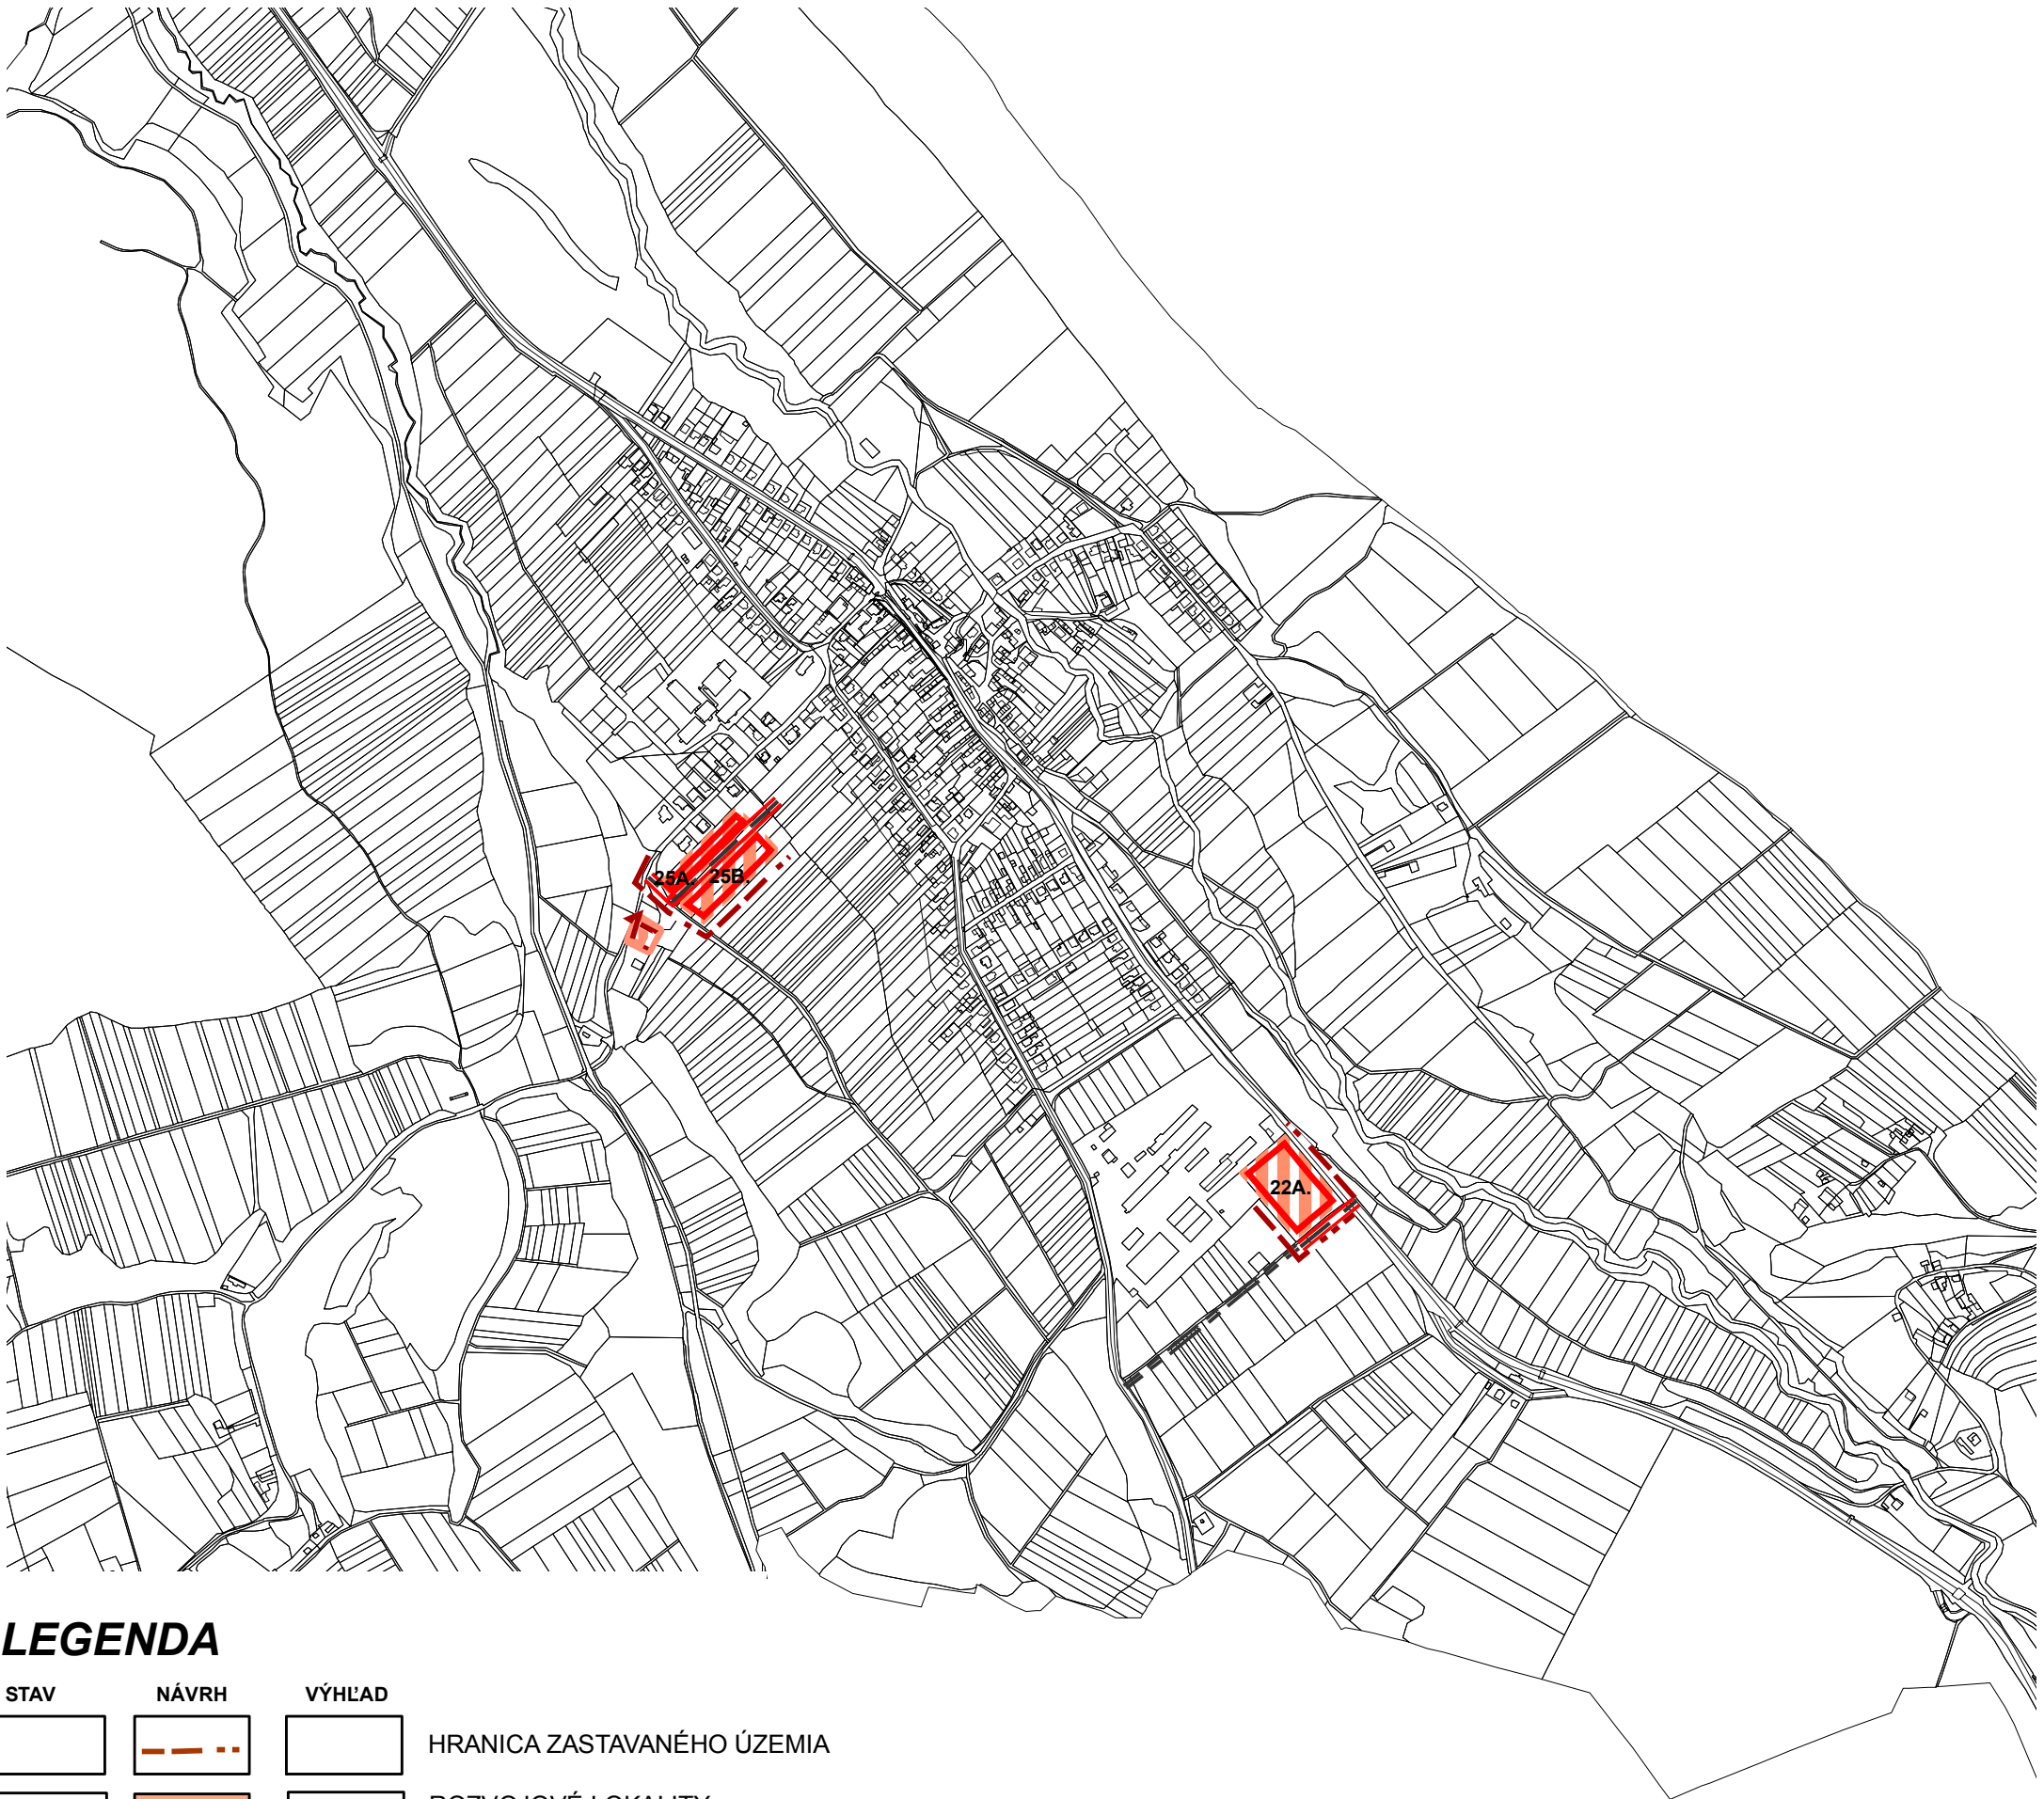



LEGENDA

STAV	NÁVRH	VÝHLAD	
			HRANICA ZASTAVANÉHO ÚZEMIA
			ROZVOJOVÉ LOKALITY
			CESTNÁ KOMUNIKAČNÁ SIEŤ
			HRANICA LOKALITY PREDPOKLADANÉHO ODŇATIA POĽNOHOSPODÁRSKEJ PÔDY Z PPF
			ČÍSLO LOKALITY PREDPOKLADANÉHO ODŇATIA POĽNOHOSPODÁRSKEJ PÔDY Z PPF

SADA č.

VÝKRES č.
6

MIERKA
1:10 000

 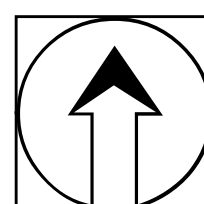

HL. RIEŠITEĽ : ING. ARCH. GABRIEL SZALAY
RIEŠITEĽ : ING. IGOR KMEŤ
VYPRACOVAL : ING. IGOR KMEŤ

ZÁKAZKA č. : 03 04 /2018
ETAPA : NÁVRH
DÁTUM SPRAC. : 05/2018
DÁTUM EXPED.

AGS
ATELIÉR
ÚZEMNÉ PLÁNOVANIE • URBANIZMUS
ARCHITEKTÚRA • PROJEKTY • DESIGN
www.agsatelier.sk

OBSTARÁVATEĽ : OBCE HORNÁ VES SPRACOVATEĽ : AGS ATELIÉR



ÚZEMNÝ PLÁN OBCE HORNÁ VES
ZMENY A DOPLNKY č. 2
NÁVRH

OBSAH VÝKRESU : PERSPEKTÍVNE POUŽITIE PPF A LPF NA NEPOĽNOHOSPODÁRSKE ÚČELY
NÁLOŽKA - PRIESVITKA