



ÚZEMNÝ PLÁN OBCE HORNÁ VES


ZMENY A DOPLNKY č. 2

ZOZNAM VEREJNOPROSPEŠNÝCH STAVIEB

Kód	Popis verejnoprospešnej stavby
5	Sieť cestných komunikácií v súlade s grafickou časťou*

Rozšírenie verejnej, dopravnej a technickej infraštruktúry vo funkčno-priestorových blokoch (FPB) t.j. v rozvojových lokalitách :

16	Sieť cestných komunikácií v súlade s grafickou časťou Rozšírenie verejných rozvodov elektrického vedenia Navrhované transformačné stanice Rozšírenie verejných rozvodov plynu VTL, STL * Verejné tepelné zariadenia (lokálne zdroje, alternatívne energetické zdroje) Rozšírenie verejnej kanalizácie a príslušných technologických zariadení* Rozšírenie verejnej telekomunikačnej siete a zariadení (zvukové, obrazové, dátové)
----	---

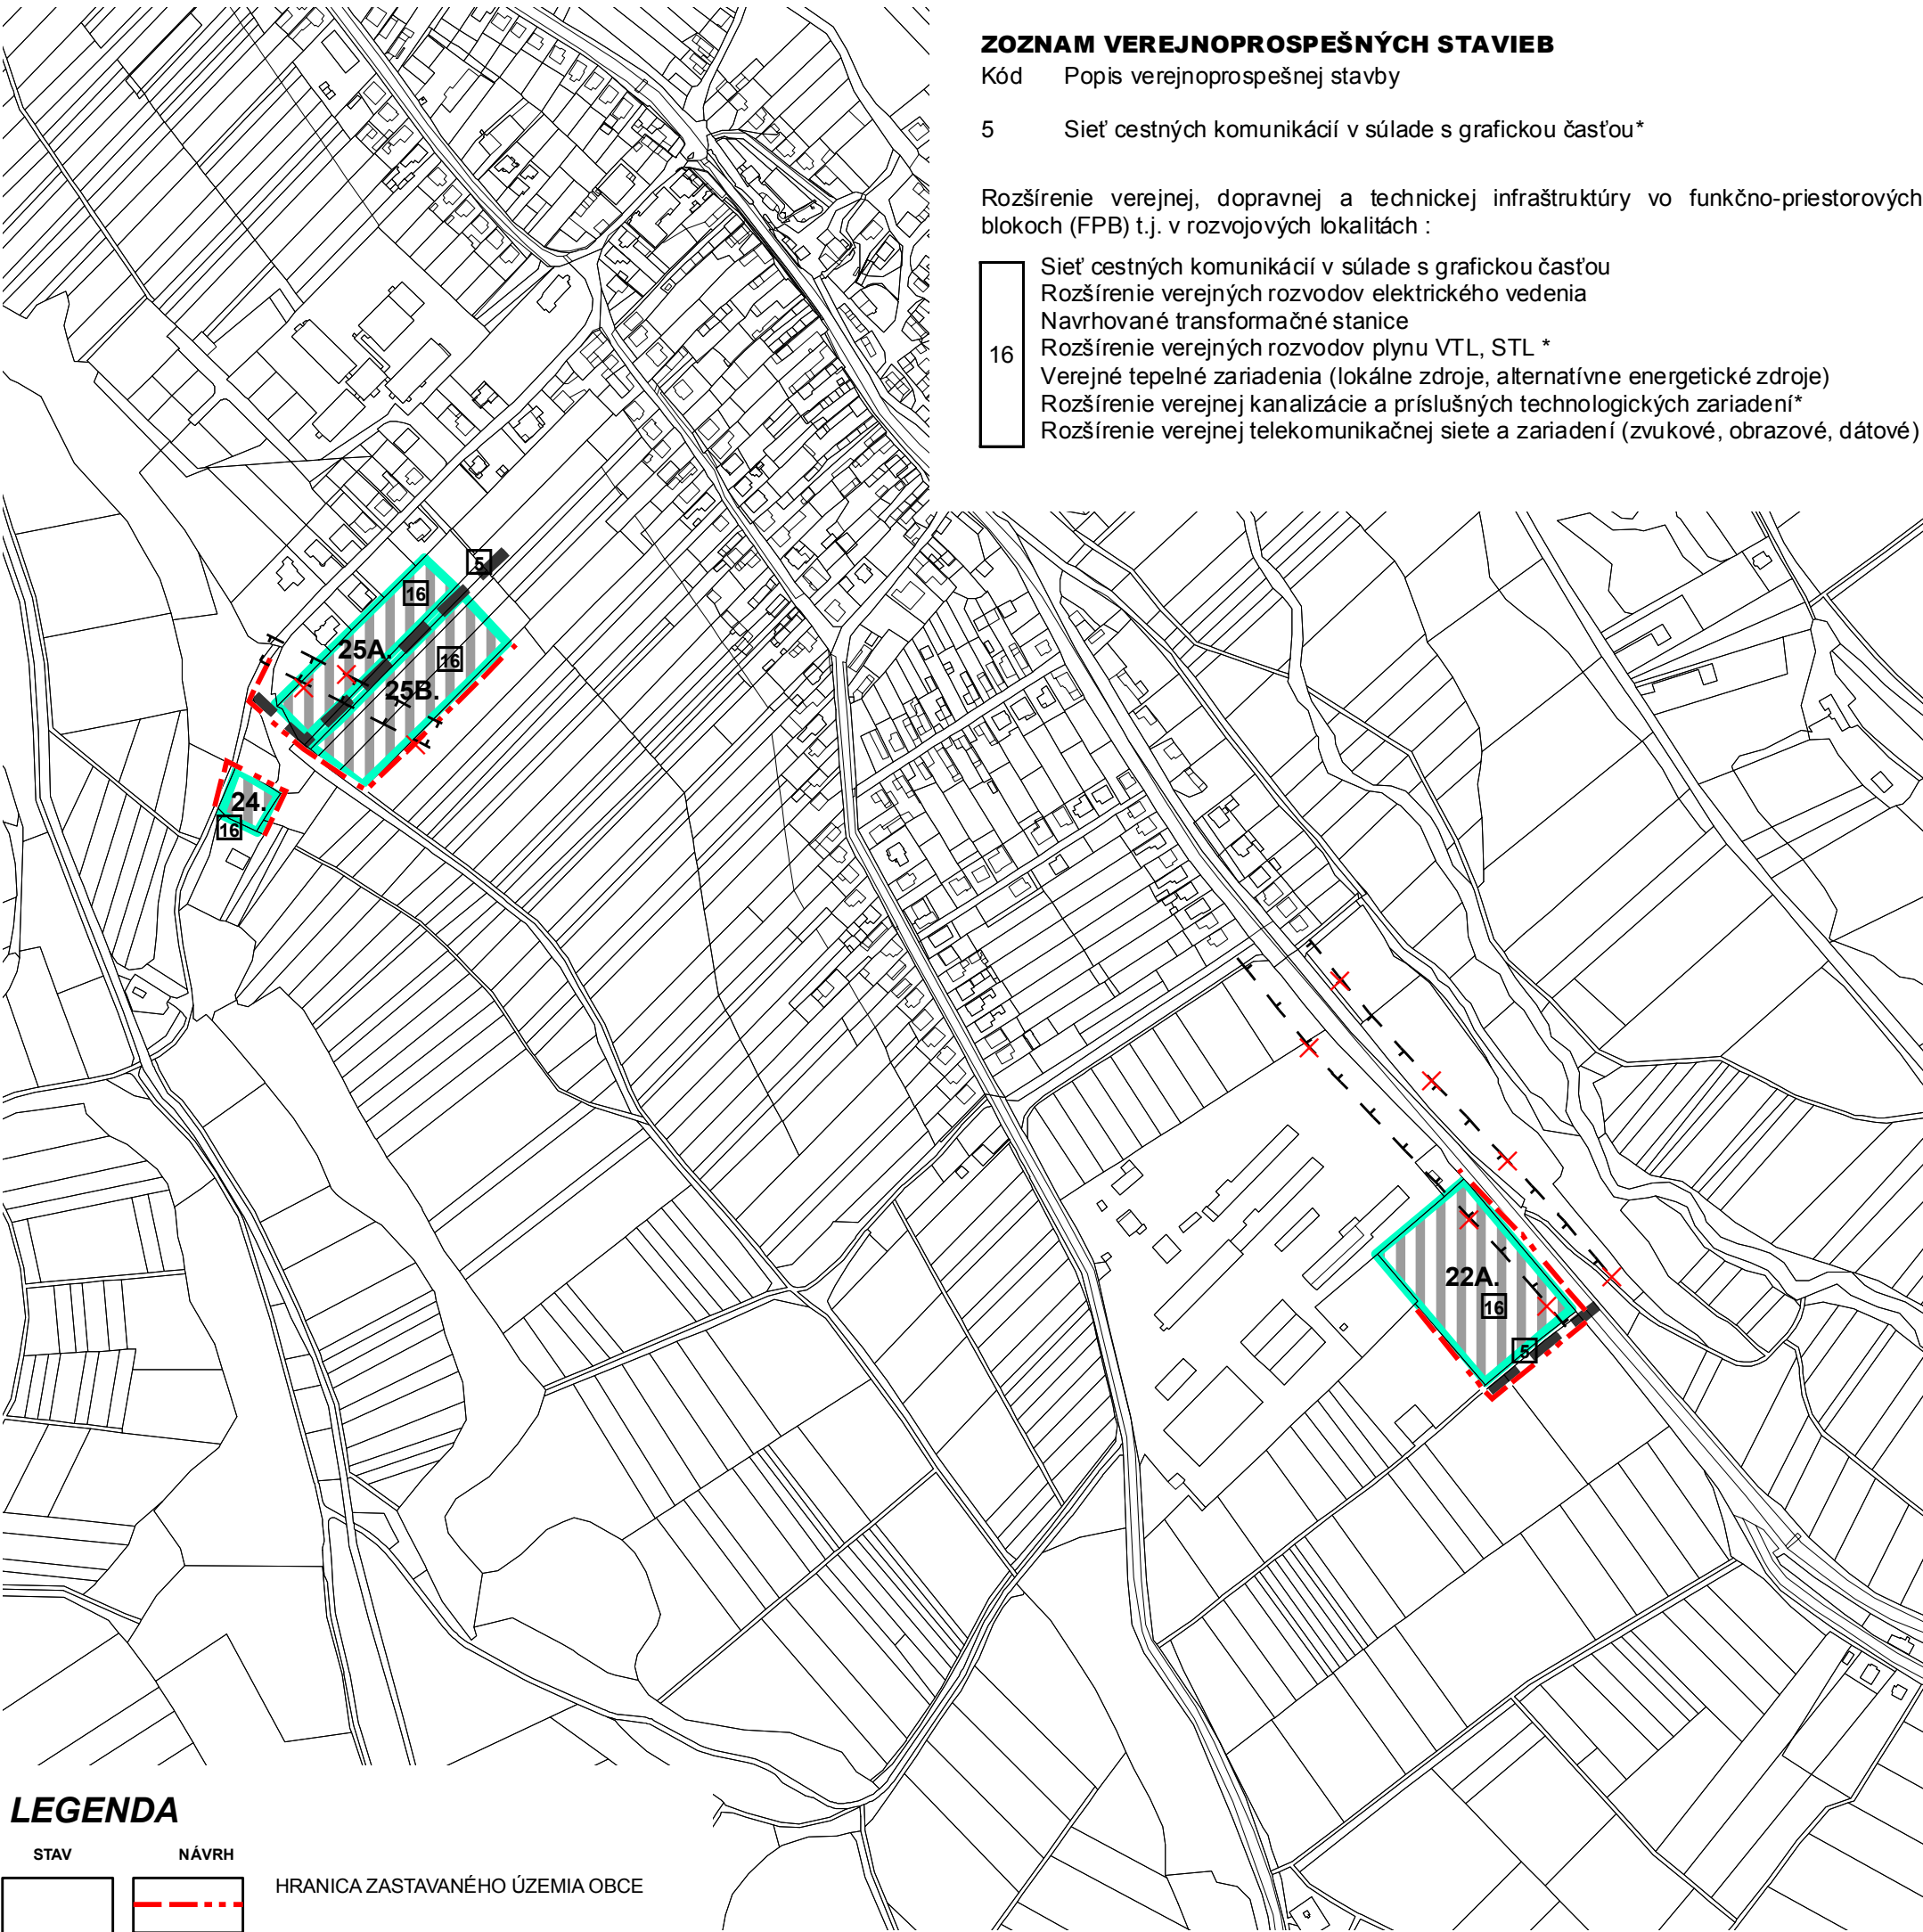

LEGENDA

STAV	NÁVRH	
		HRANICA ZASTAVANÉHO ÚZEMIA OBCE
		OZNAČENIE FUNKČNOPRIESTOROVÉHO BLOKU (ROZVOJOVEJ LOKALITY)
		DÔLEŽITÉ OBSLUŽNÉ KOMUNIKÁCIE C2
		ZASTAVANÉ PLOCHY (ROZVOJOVÉ LOKALITY)
		OCHRANNÉ PÁSMO VŠETKÝCH DRUHOV
		JAV NA ZRUŠENIE

1 VEREJNOPROSPEŠNÁ STAVBA


SADA č.

VÝKRES č.

8

MIERKA

1:5 000

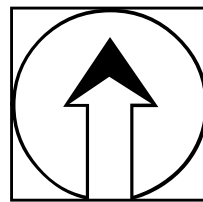

HL. RIEŠITEĽ : ING. ARCH. GABRIEL SZALAY
RIEŠITEĽ : ING. ARCH. GABRIEL SZALAY
VYPRACOVAL : ING. IGOR KMEŤ

ZÁKAZKA č. : 03 04 /2018
ETAPA : NÁVRH
DÁTUM SPRAC. : 05/2018
DÁTUM EXPED.

AGS
ATELIÉR

ÚZEMNÉ PLÁNOVANIE * URBANIZMUS
ARCHITEKTÚRA * PROJEKTY * DESIGN
www.agsatelier.sk

OBSTARÁVATEĽ : OBCE HORNÁ VES SPRACOVATEĽ : AGS ATELIER



ÚZEMNÝ PLÁN OBCE HORNÁ VES

ZMENY A DOPLNKY č. 2

NÁVRH

OBSAH VÝKRESU : SCHÉMA VEREJNOPROSPEŠNÝCH STAVIEB A ZÁVÄZNÝCH ČASTÍ RIEŠENIA NÁLOŽKA - PRIESVITKA