

ÚPN OBCE BUDČA

ZMENY A DOPLNKY Č.6

LEGENDA

HRANICA KATASTRÁLNEHO ÚZEMIA	
HRANICA ZASTAVANÉHO ÚZEMIA K 1.1.1990	
HRANICA SKUTOČNE ZASTAVANÉHO ÚZEMIA	
HRANICA ZASTAVANÉHO ÚZEMIA	
OCHRANNÉ PÁSMO	
OBYTNÉ BUDOVY	
OBYTNÉ BUDOVY - DREVENÉ	
PARCELNÉ PRIELUKY	
Obytné plochy	
BUDOVY OBČIANSKEJ VYBAVENOSTI	
BUDOVY POĽNOHOSPODÁRSKEJ VÝROBY	
KULTÚRNA PAMiatKA	
ČERPACIA STANICA PHM	
VÝROBNÉ PLOCHY	
VÝROBNÉ BUDOVY	
PLOCHY OBČIANSKEJ VYBAVENOSTI	
ZÁHRADY	
NELESNÁ KRAJINNÁ VEGETÁCIA	
LES	
OVOČNÝ SAD	
CINTORÍN	
BREHOVÁ ZELEŇ	
TRVALÉ TRÁVNE PORASTY	
VEREJNÁ A PARKOVÁ ZELEŇ	
ORNÁ PŮDA	
PLOCHY POĽNOHOSPODÁRSKEJ VÝROBY	
PARKOVACIE PLOCHY	
CHODNÍKY A PEŠIE PRIESTRANSTVÁ	
ŠPORTOVÝ AREÁL	
VODNÉ TOKY A PLOCHY	
POLDER	
VODOJEM	
REGULAČNÁ STANICA PLYNU	
ČISTIAREŇ ODPADOVÝCH VÔD	
HNOJISKO	
REKREAČNÉ OBJEKTY	
PLOCHY REKREÁCIE	
PLOCHY ŽELEZNICE	
ŽELEZNIČNÁ STANICA	
RÝCHLOSTNÁ CESTA	
CESTA I. TRIEDY	
CESTA III. TRIEDY	
Miestne komunikácie	
POĽNÉ CESTY	
ELEKTRICKÉ VH VEDENIE	
PLYNOVOD VTL	
POHRONSKÝ SKUPINOVÝ VODOVOD	
TRAFOSTANICA - KIOSKOVÁ	
TRAFOSTANICA - STOŽIAROVÁ	
IZOFÓNY HLUKU 60 dB(A)	
ZASTÁVKY MHD	
HRANICA CHKO KREMNIČKÉ VRCHY	
NPR Boky	
HRANICA ZOSUVNÉHO ÚZEMIA	
Hranica riešeného územia	
Most	

STAV


NÁVRH

ZÁVAZNÉ FUNKČNÉ ČLENENIE PLOCH

BR	- plochy bývania v rodinných domoch
BB	- plochy bývania v bytových domoch
OV	- plochy občianskej vybavenosti
ŠR	- plochy športu a rekreácie
PD	- plochy poľnohospodárskej výroby
VS	- plochy priemyselnej výroby a skladov
VZ	- plochy verejnej zelene
ES	- plochy ekostabilizačnej zelene a ekostabilizačných prvkov
OP	- plochy chránených častí prírody
C	- plochy cintorínov
PP	- poľnohospodárska pôda
TV	- plochy technickej infraštruktúry (ČOV)

ÚZEMNÝ PLÁN OBCE BUDČA NÁVRH

NÁZOV VÝKRESU:	KOMPLEXNÝ VÝKRES PRIESTOROVÉHO USPORIADANIA	M 1 : 5 000
OBJEDNÁVATEĽ:	OBEC BUDČA	ČÍSLO VÝKRESU:
ZHOTOVITEĽ:	LANDURBIA ARCHITEKTÚRNY ATÉLIÉR BAŇSKÁ BYSTRICA	2
HLAVNÝ RIEŠITEĽ:	ING. ARCH. ANTON SUPUKA AUTORIZOVANÝ ARCHITEKT SKA	
ZODP. RIEŠITEĽ:	ING. ARCH. ANTON SUPUKA	
Č. ZMLUVY:	6/2006	Dátum: MAREC 2007

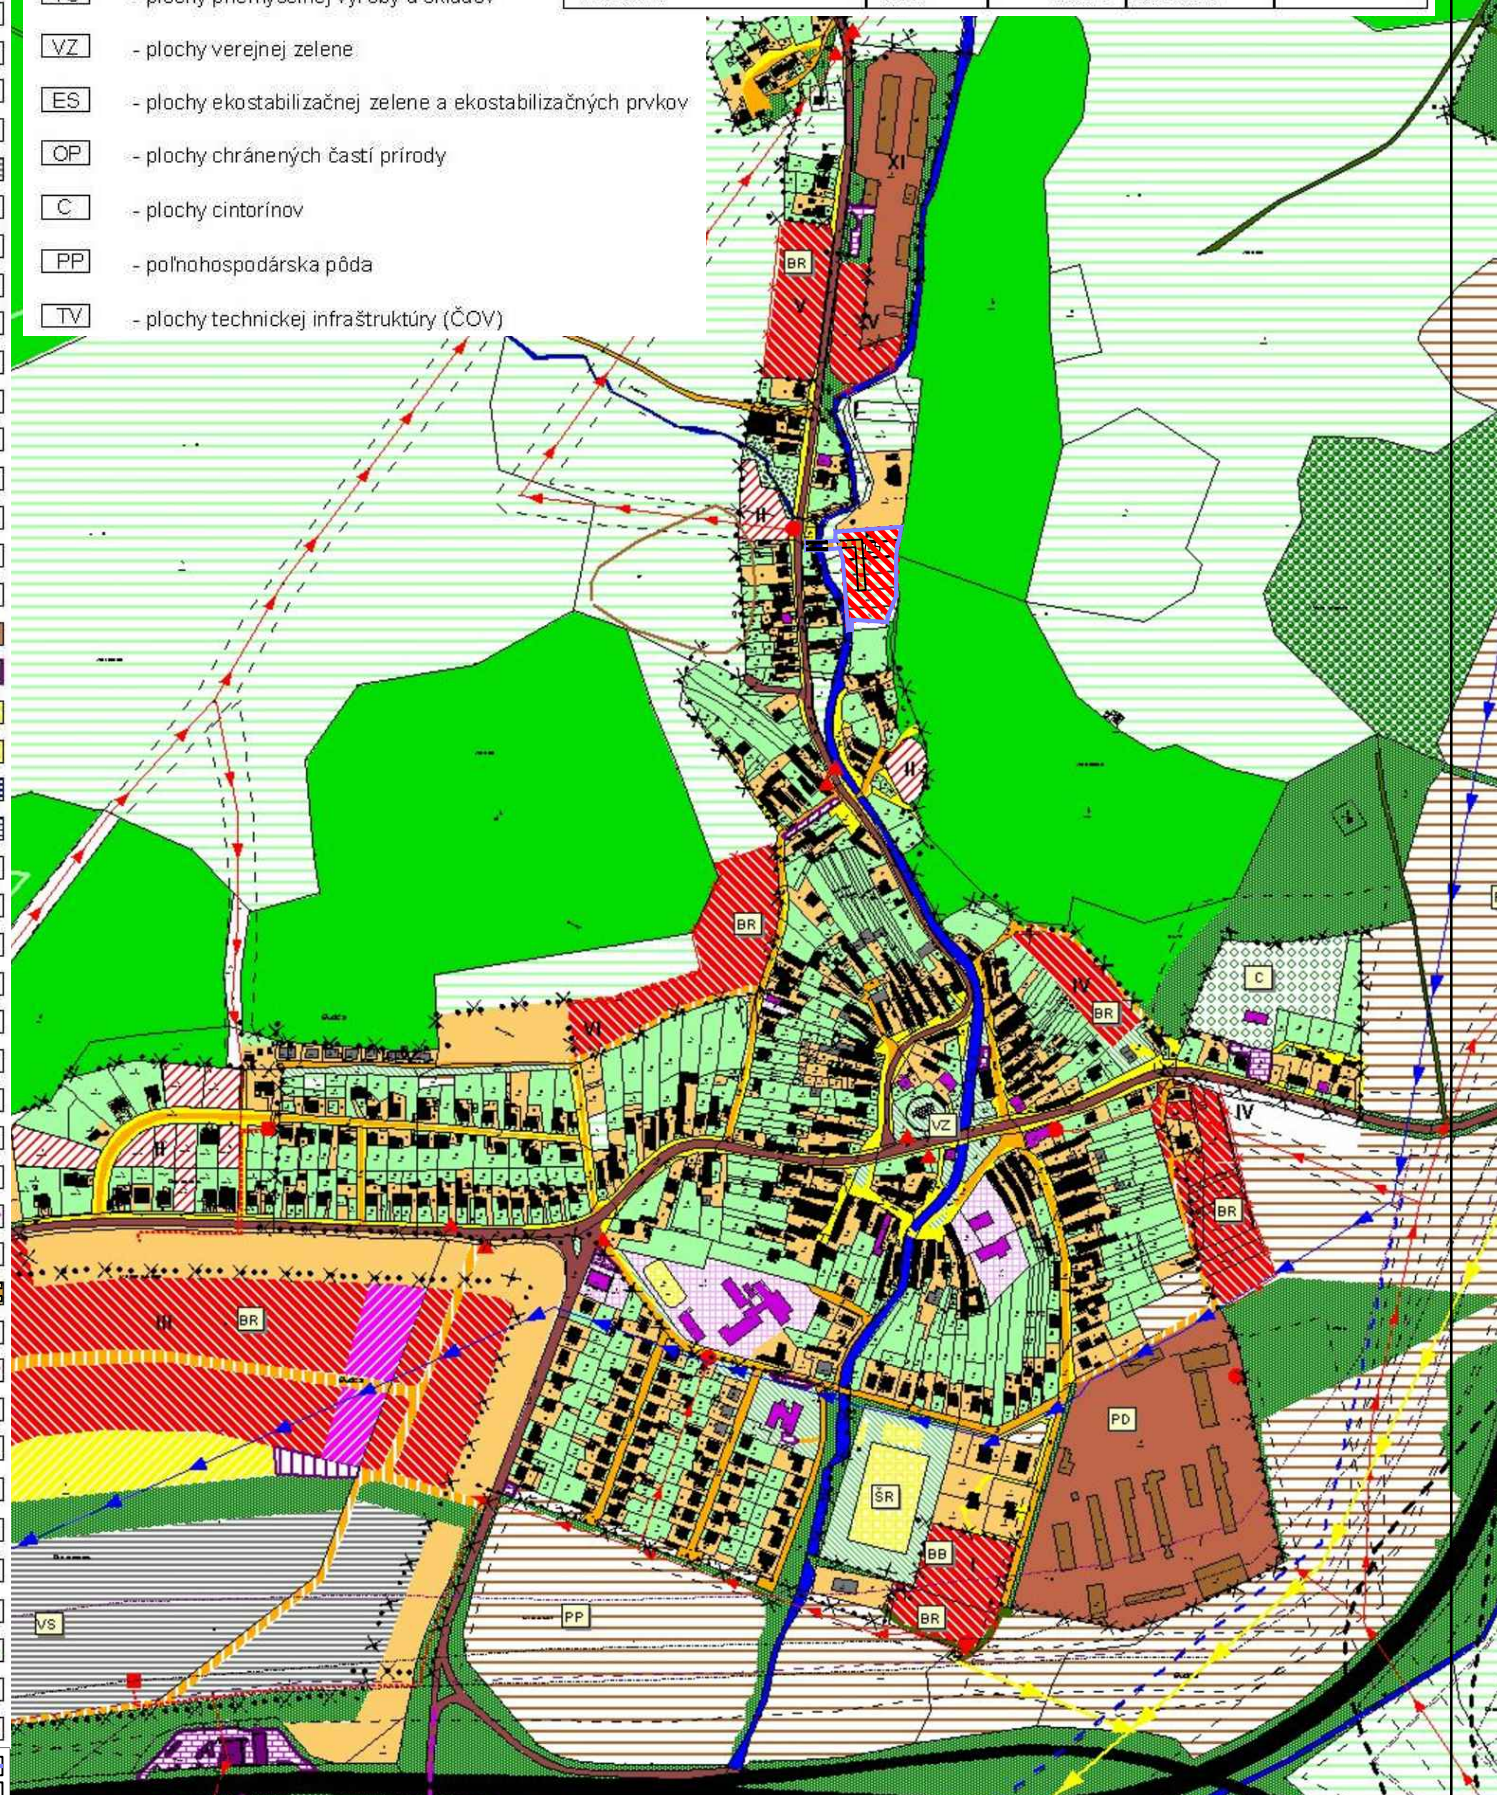

KOMPLEXNÝ VÝKRES PRIESTOROVÉHO USPORIADANIA M1: 5000

Obstarávateľ :	Obec Budča	 2 číslo prílohy
Objednávateľ :	Ing. Jaroslav Vlčko, CSc.	
Odborne spôsobilá osoba pre obstarávanie ÚPD :	Ing. arch. Pavel Bugár	
Zhotoviteľ :	Ing. arch. Beáta Mikušová Ing. arch. Katarína Konfálová	
Grafické práce :	Jaroslav Varga	
Dátum :	03/2018	