

ÚPN OBCE BUDČA

ZMENY A DOPLNKY Č.6

LEGENDA

HRANICA KATASTRÁLNEHO ÚZEMIA
HRANICA ZASTAVANÉHO ÚZEMIA
OCHRANNÉ PÁSMO
RÝCHLOSTNÁ CESTA
CESTA I. TRIEDY
CESTA III. TRIEDY

Miestne komunikácie

POĽNÉ CESTY
CHODNÍKY A PEŠIE PRIESTRANSTVÁ

PLOCHY LESA

PLOCHY NELESNEJ KRAJINNEJ VEGETÁCIE

PLOCHY ŽELEZNICE

ŽELEZNIČNÁ STANICA

VODNÉ TOKY A PLOCHY

POLDER

POHRONSKÝ SKUPINOVÝ VODOVOD

VODOVOD OBEČNÝ

VODOJEM

ČISTIAREŇ ODPADOVÝCH VÔD

KANALIZÁCIA SPLAŠKOVÁ

KANALIZÁCIA TLAKOVÁ

KANALIZÁCIA JEDNOTNÁ

REGULAČNÁ STANICA PLYNU

PLYNOVOD VTL

PLYNOVOD STL

ELEKTRICKÉ VN VEDENIE - VZDUŠNÉ

ELEKTRICKÉ VN VEDENIE - KÁBLOVÉ

ELEKTRICKÉ NN VEDENIE - VZDUŠNÉ

ELEKTRICKÉ NN VEDENIE - KÁBLOVÉ

ELEKTRICKÉ VN VEDENIE - VZDUŠNÉ - NA ZRUŠENIE

TRAFOSTANICA - KIOSKOVÁ

TRAFOSTANICA - STOŽIAROVÁ

TRAFOSTANICA - MUROVANÁ

ČERPACIA STANICA PHM

PARKOVACIE PLOCHY

IZOFÓNÝ HLUKU 60 dB(A)

ZASTÁVKY MHD

DOSTUPNOSŤ KU ZASTÁVKAM MHD

DIAĽKOVÝ TELEKOMUNIKAČNÝ KÁBEL - METALICKÝ

DIAĽKOVÝ TELEKOMUNIKAČNÝ KÁBEL - OPTICKÝ

MIESTNY TELEKOMUNIKAČNÝ KÁBEL

DIGITÁLNA TELEFÓNNA ÚSTREDŇA

VYSIELAČ

HRANICA ZOSUVNÉHO ÚZEMIA

CYKLOTRASA

Hranica riešeného územia


Most

Obytné plochy

STAV




NÁVRH

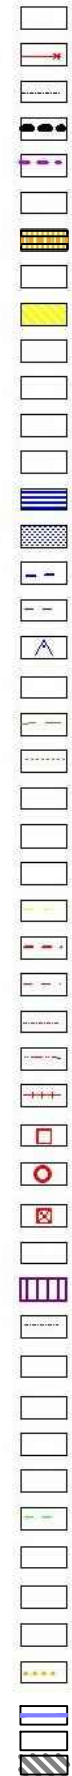

ÚZEMNÝ PLÁN OBCE BUDČA NÁVRH

NÁZOV VÝKRESU **RIEŠENIE VEREJNÉHO DOPRAVNÉHO A TECHNICKÉHO VYBAVENIA** M 1 : 5 000

OBJEDNÁVATEĽ :	OBEC BUDČA	ČÍSLO VÝKRESU
ZHOTOVITEĽ :	LANDURBIA ARCHITECTONICKÝ ATÉLIÉR BANSKÁ BYSTRICA	3
HLAVNÝ RIEŠITEĽ :	ING. ARCH. ANTON ŠUPUKA AUTOREG. ARCHIT. BKA	
ZODP. RIEŠITEĽ :	ING. BRASĚNOVÁ, ING. HRIVNÁK, ING. ŠUPUKOVÁ	
C. ZMLUVY :	1/2004	Dátum : MAREC 2007

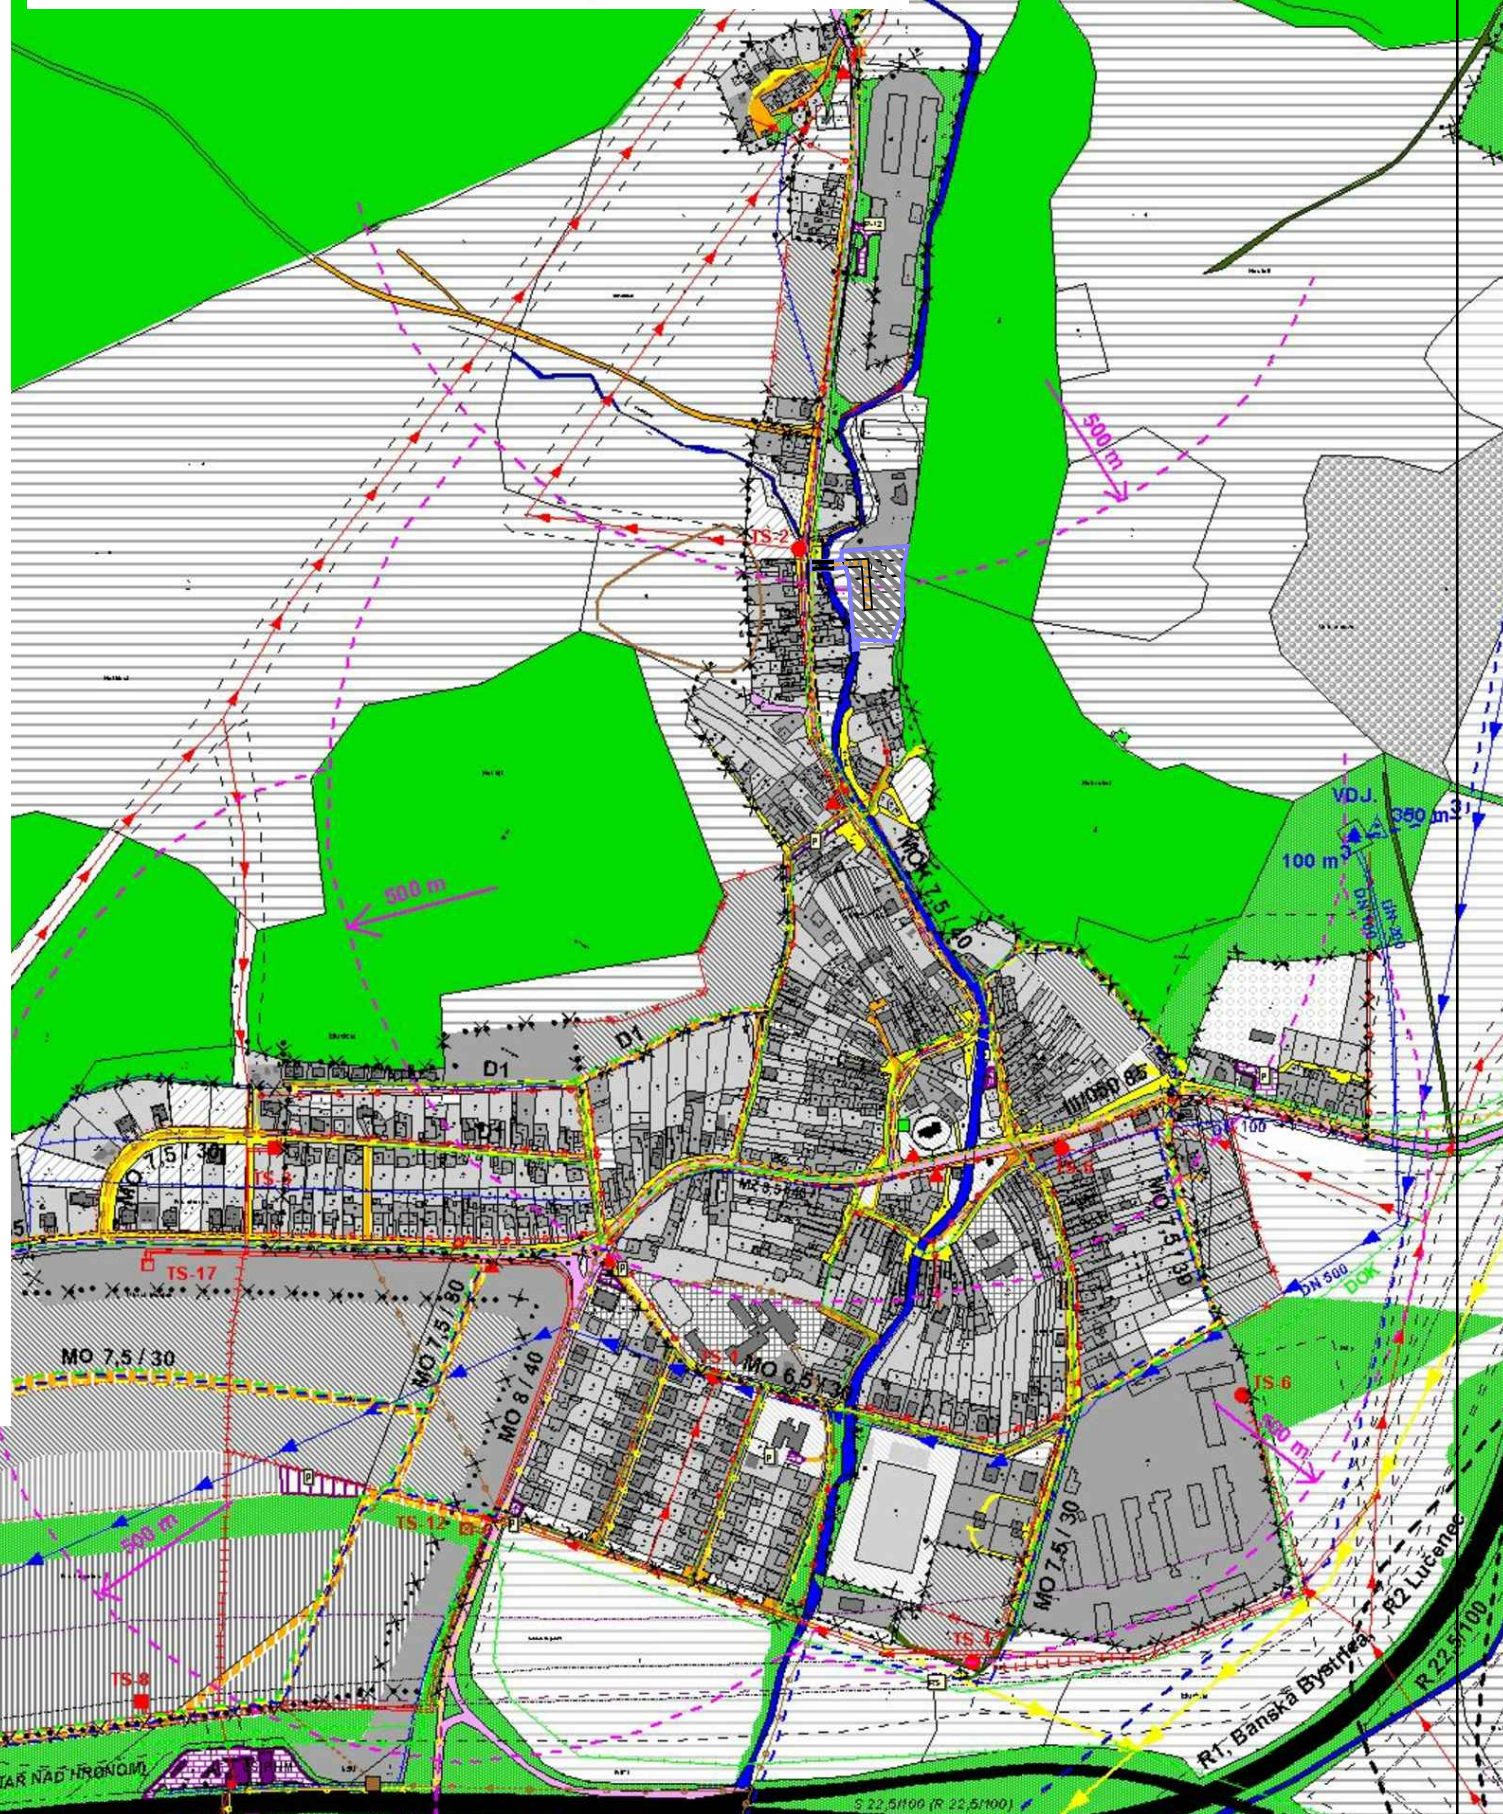

RIEŠENIE VEREJNÉHO DOPRAVNÉHO A TECHNICKÉHO VYBAVENIA M1: 5000

Obstarávateľ :	Obec Budča	 3 číslo prílohy
Objednávateľ :	Ing. Jaroslav Vlčko, CSc.	
Odborne spôsobilá osoba pre obstarávanie ÚPD :	Ing. arch. Pavel Bugár	
Zhotoviteľ :	Ing. arch. Beáta Mikušová Ing. arch. Katarína Konfálová	
Grafické práce :	Jaroslav Varga	
Dátum :	03/2018	