

ÚPN OBCE BUDČA

ZMENY A DOPLNKY Č.6

LEGENDA

HRANICA KATASTRÁLNÉHO ÚZEMIA

HRANICA ZASTAVANÉHO ÚZEMIA K 1.1.1990

HRANICA SKUTOČNE ZASTAVANÉHO ÚZEMIA
+ HRANICA LOKALÍT NA KTORÉ BOL UDELENÝ
SÚHLAS V DOPLNKOCH 1 AŽ 7 ÚPN OBCE BUDČA

Hranica navrhovaného rozšírenia
zastavaného územia

HRANICA BPEJ

HRANICA LOKALITY

ČÍSLO BPEJ / BONITNÝ STUPEŇ

ČÍSLO LOKALITY

ORNÁ PÔDA

Záhrada

Trvalé trávne porasty


LES

OSTATNÁ PLOCHA

Číslo lokality vynatých v doplnkoch
ÚPN obce Budča

ÚZEMNÝ PLÁN OBCE BUDČA NÁVRH

NÁZOV VÝKRESU		OCHRANA PÔDNEHO FONDU	M 1 : 5 000
OBJEDNÁVATEĽ :	OBEC BUDČA	6	ČÍSLO VÝKRESU
ZHOTOVITEĽ :	LANDU RBIA ARCHITECTONICKÝ ATELIER BARSKÁ BYSTRICA		
Hlavný riešiteľ :	ING. ARCH. ANTON SUFUKA AUTOREKONŠTRUKČNÝ ATELIER		
ZODP. RIEŠITEĽ :	RNDR. PAVEL AUST, ING. ARCH. ANTON SUFUKA		
Č. ZMLUVY :	1/2004		
		031km	MAREC 2007

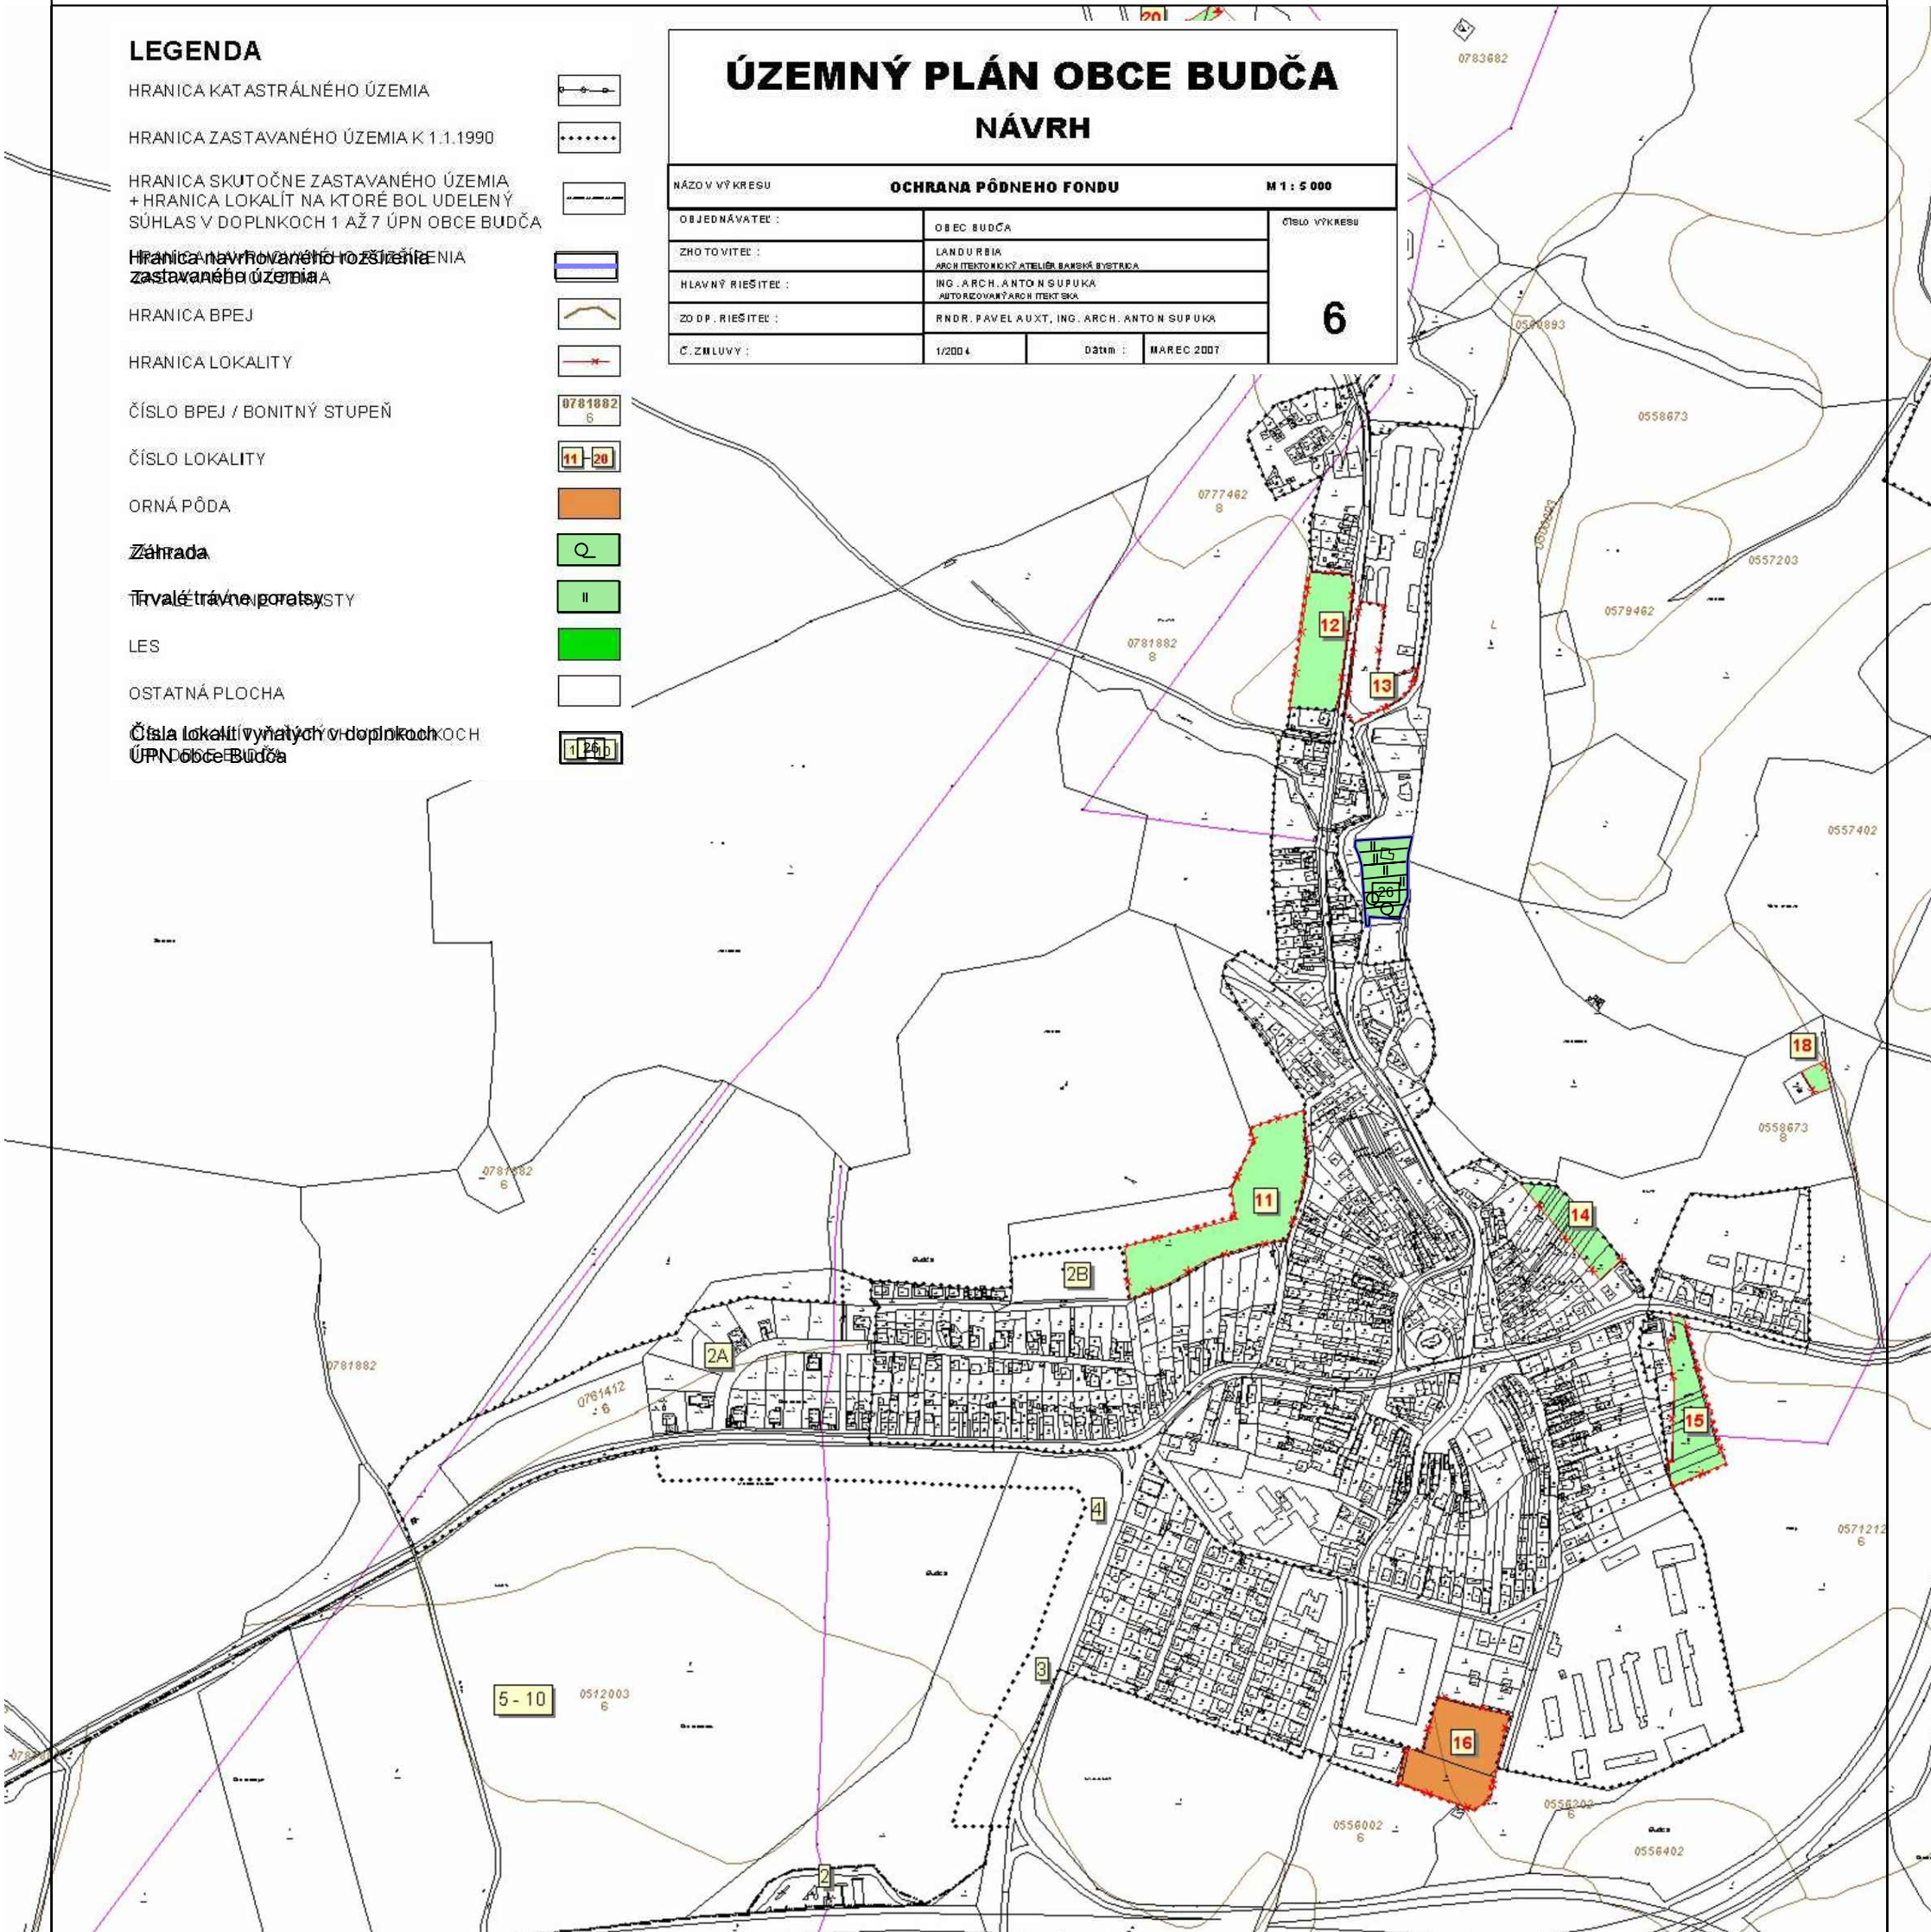

OCHRANA POĽNOHOSPODÁRSKEJ PÔDY M1: 10 000

Obstarávateľ :	Obec Budča	 6 číslo prílohy
Objednávateľ :	Ing. Jaroslav Vlčko, CSc.	
Odborne spôsobilá osoba pre obstarávanie ÚPD :	Ing. arch. Pavel Bugár	
Zhotoviteľ :	Ing. arch. Beáta Mikušová Ing. arch. Katarína Konfálová	
Grafické práce :	Jaroslav Varga	
Dátum :	03/2018	