


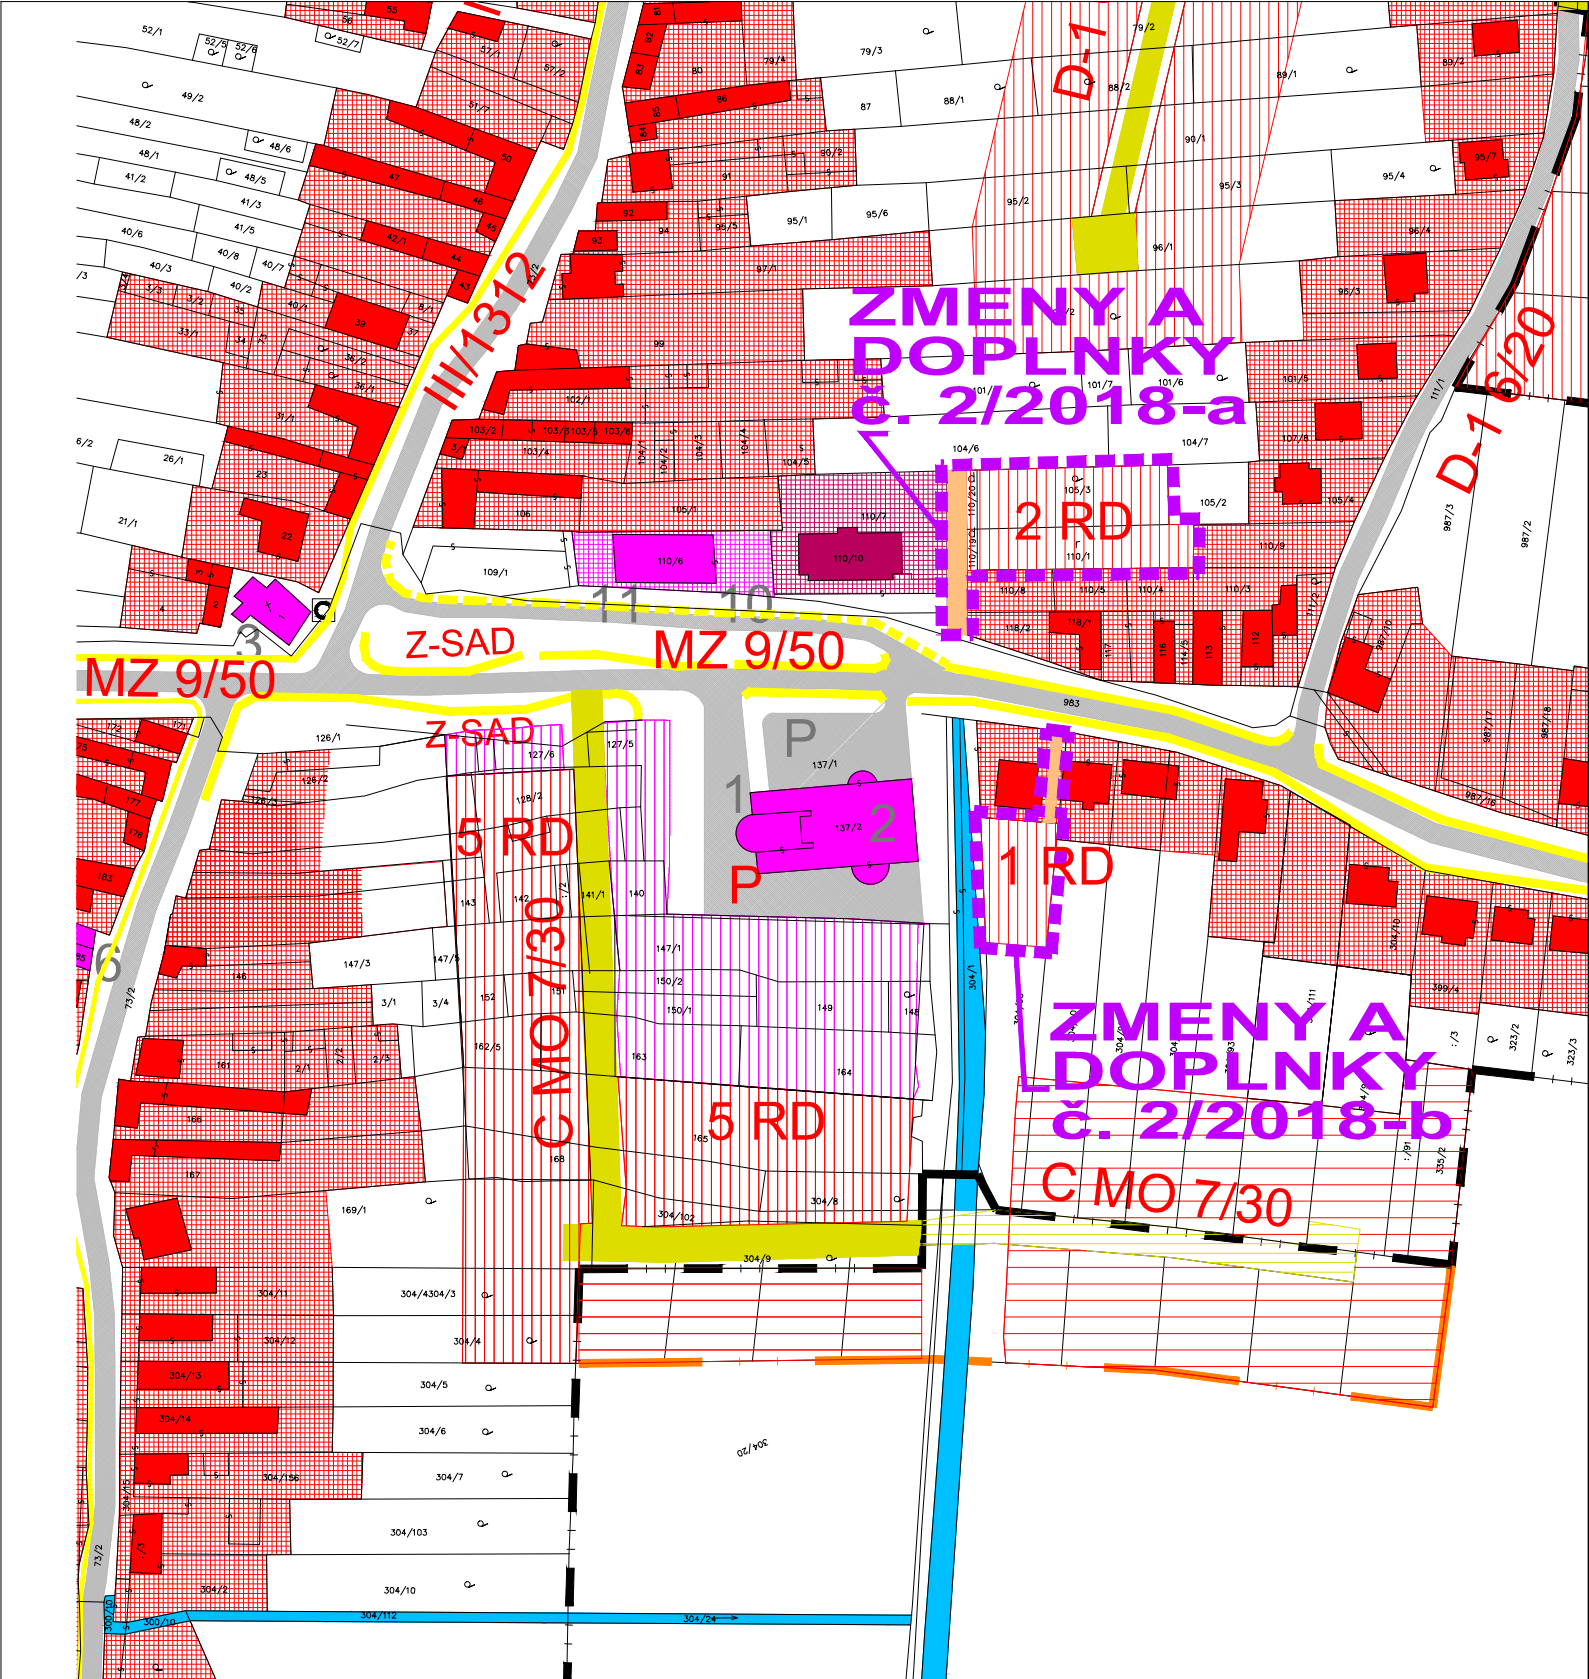

Žilkovce

Územný plán obce


Zmeny a doplnky č. 2/2018 - návrh SEA

Obstarávateľ : Obec Žilkovce
Hlavný riešiteľ : Ing.arch. Eva Krupová
autorizovaný architekt (č. AO 1005 AA)

Dátum : Jún 2018

Návrh riešenia dopravy

Výkres č. 3a
M 1:2 000

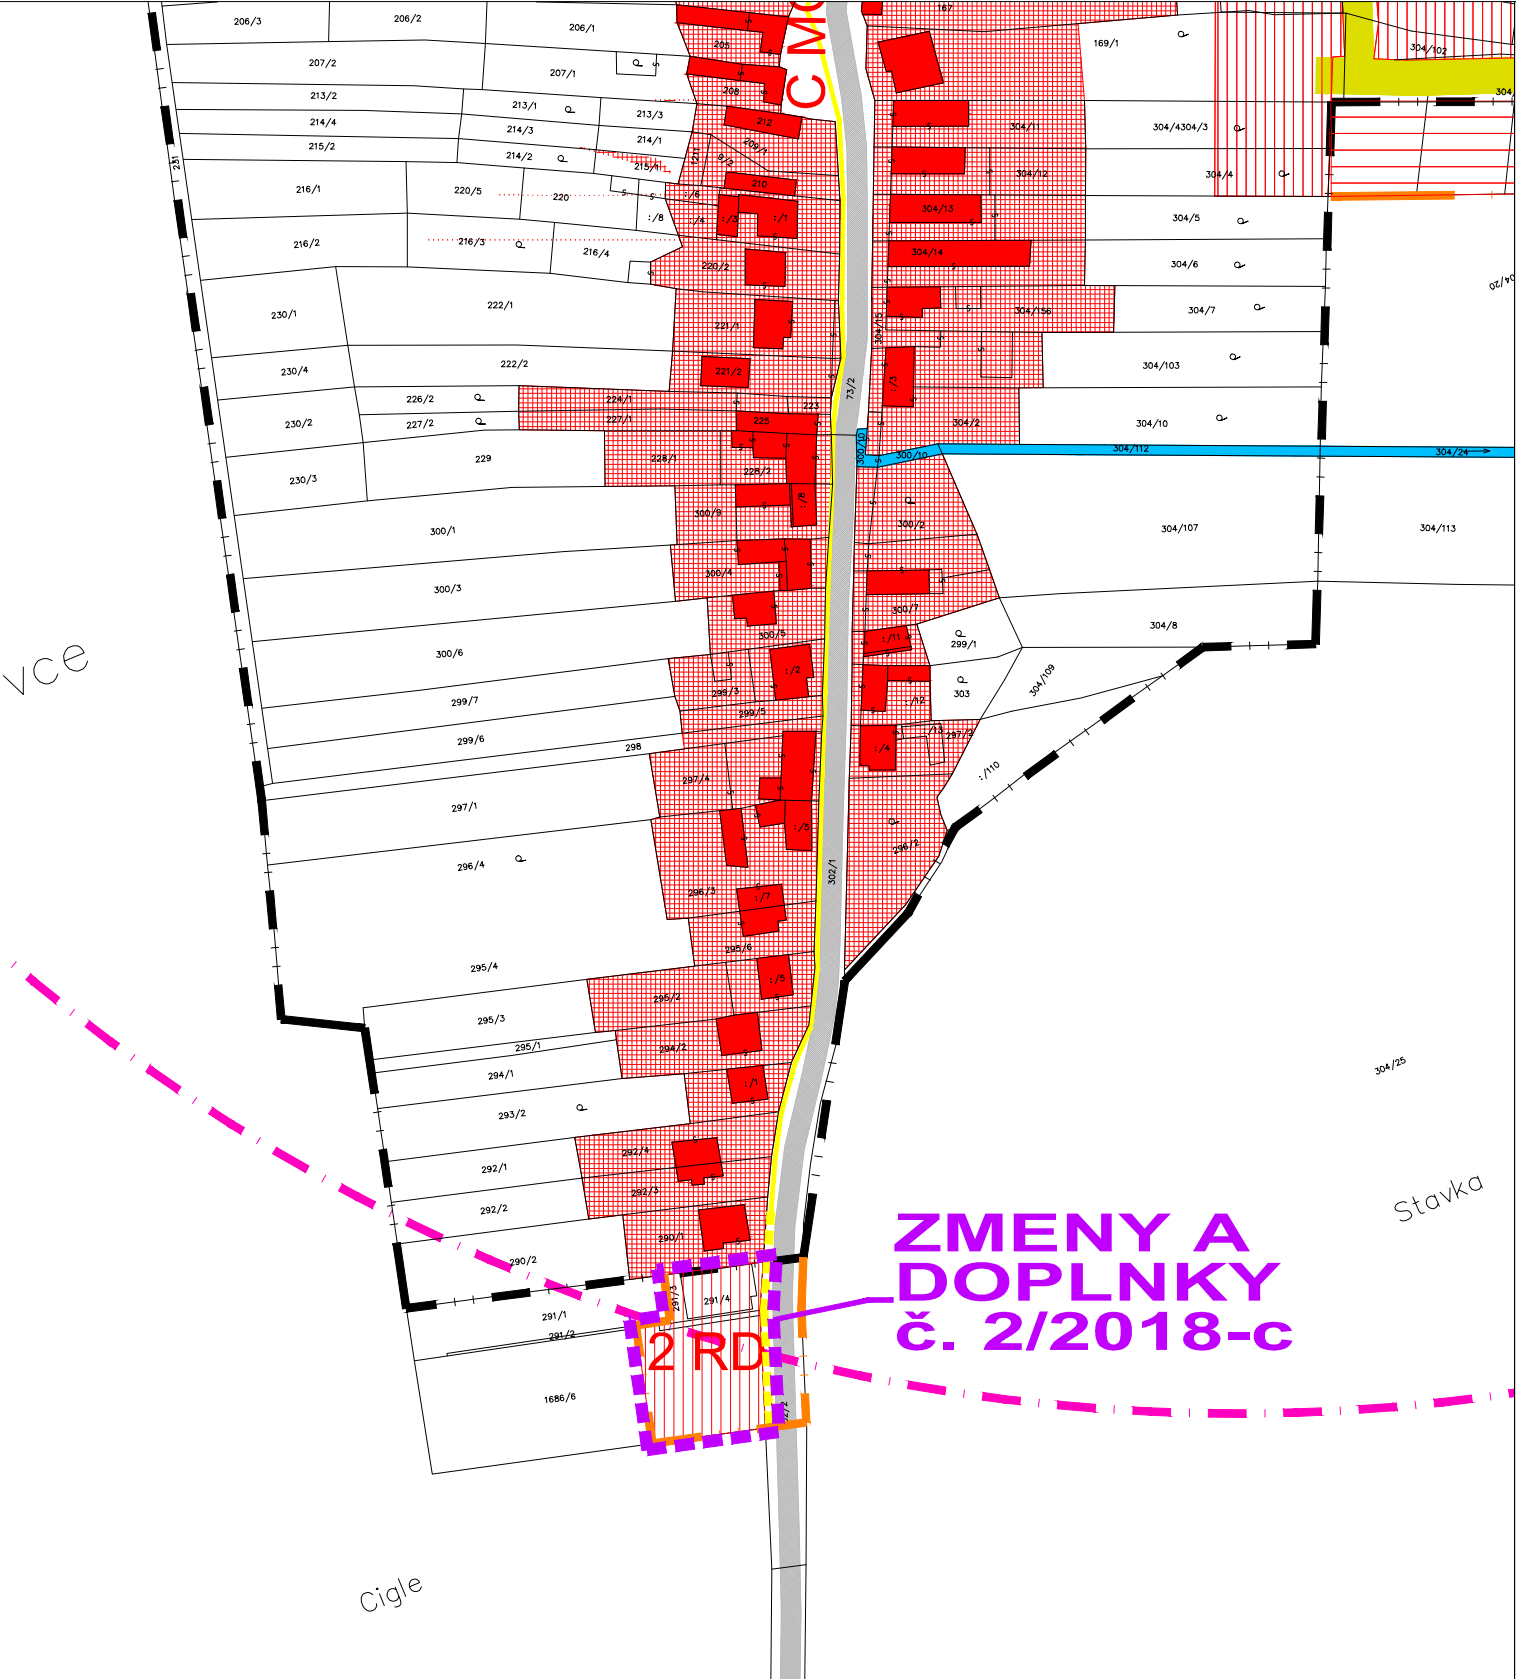

Žilkovce

Územný plán obce

Zmeny a doplnky č. 2/2018 - návrh SEA

Obstarávateľ : Obec Žilkovce
Hlavný riešiteľ : Ing.arch. Eva Krupová
autorizovaný architekt (č. AO 1005 AA)

Dátum : Jún 2018

Návrh riešenia dopravy

Výkres č. 3b
M 1:2 000



Žilkovce

Územný plán obce

Zmeny a doplnky č. 2/2018 - návrh SEA

Obstarávateľ : Obec Žilkovce
Hlavný riešiteľ : Ing.arch. Eva Krupová
autorizovaný architekt (č. AO 1005 AA)

Dátum : Jún 2018

Návrh riešenia dopravy

Výkres č. 3c
M 1:2 000

Legenda, platí bez zmeny

Stav	Návrh	Výhľad	
			Plochy rodinných domov
			Plochy bytových domov
			Plochy občianskej vybavenosti a socialnej infraštruktúry
			Plochy športu
			Plochy výroby, skladov, ťažby, zariadení technickej vybavenosti, skládok odpadov
			Plochy zariadení poľnohospodárskej výroby
			Cintoríny
			Vodné plochy a toky
			Objekt pamiatkového záujmu
			Komunikácie III.triedy
			Miestne komunikácie
			Hranica zastavaného územia obce
			Hranica katastrálneho územia územia
			Cesty I.triedy
			Diaľnica
			Plochy statickej dopravy
			Pešie trasy
			Komunikácie prístupové
			Zastávky hromadnej dopravy
			Izochrona časovej dostupnosti
			Čerpacia stanica pohonných látok
			Funkčná trieda a kategória komunikácií
			Ochranné pásmo poľnohospodárskej výroby
			Ochranná zeleň
			Ochranné pásma cestných komunikácií

Hranica riešeného územia
Zmien a doplnkov č. 2/2018