


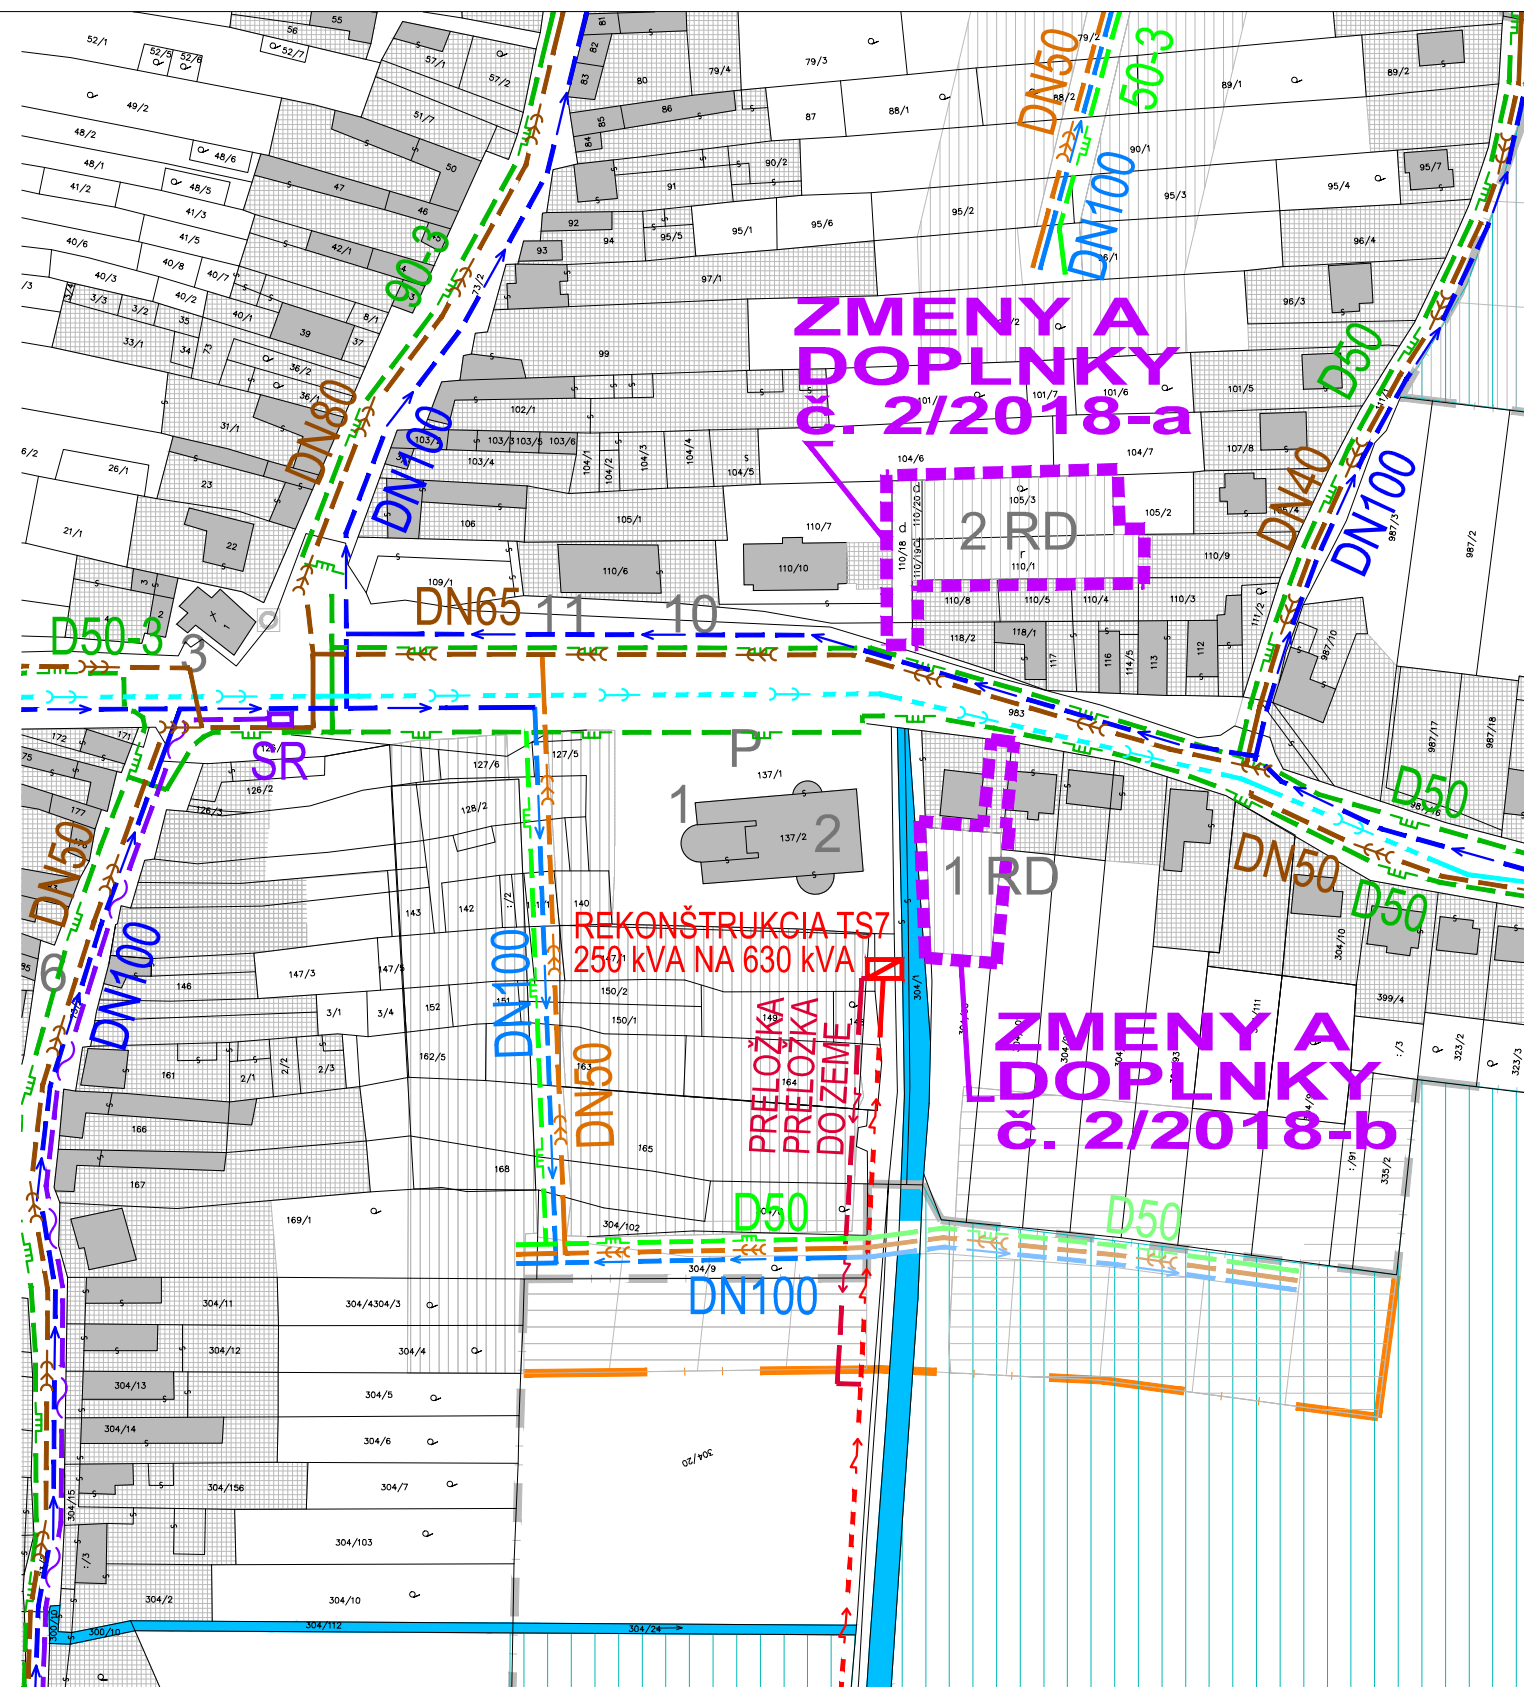

ŽIKOVCE Územný plán obce
Zmeny a doplnky č. 2/2018 - návrh SEA


Obstarávateľ : Obec Žilkovce

Hlavný riešiteľ : Ing.arch. Eva Krupová
autorizovaný architekt (č. AO 1005 AA)


Dátum : Jún 2018

Technická infraštruktúra
Vodné hospodárstvo
Energetické zariadenia a plynofikácia

Územný plán obce

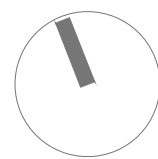

Výkres č. 4a
1:2 000

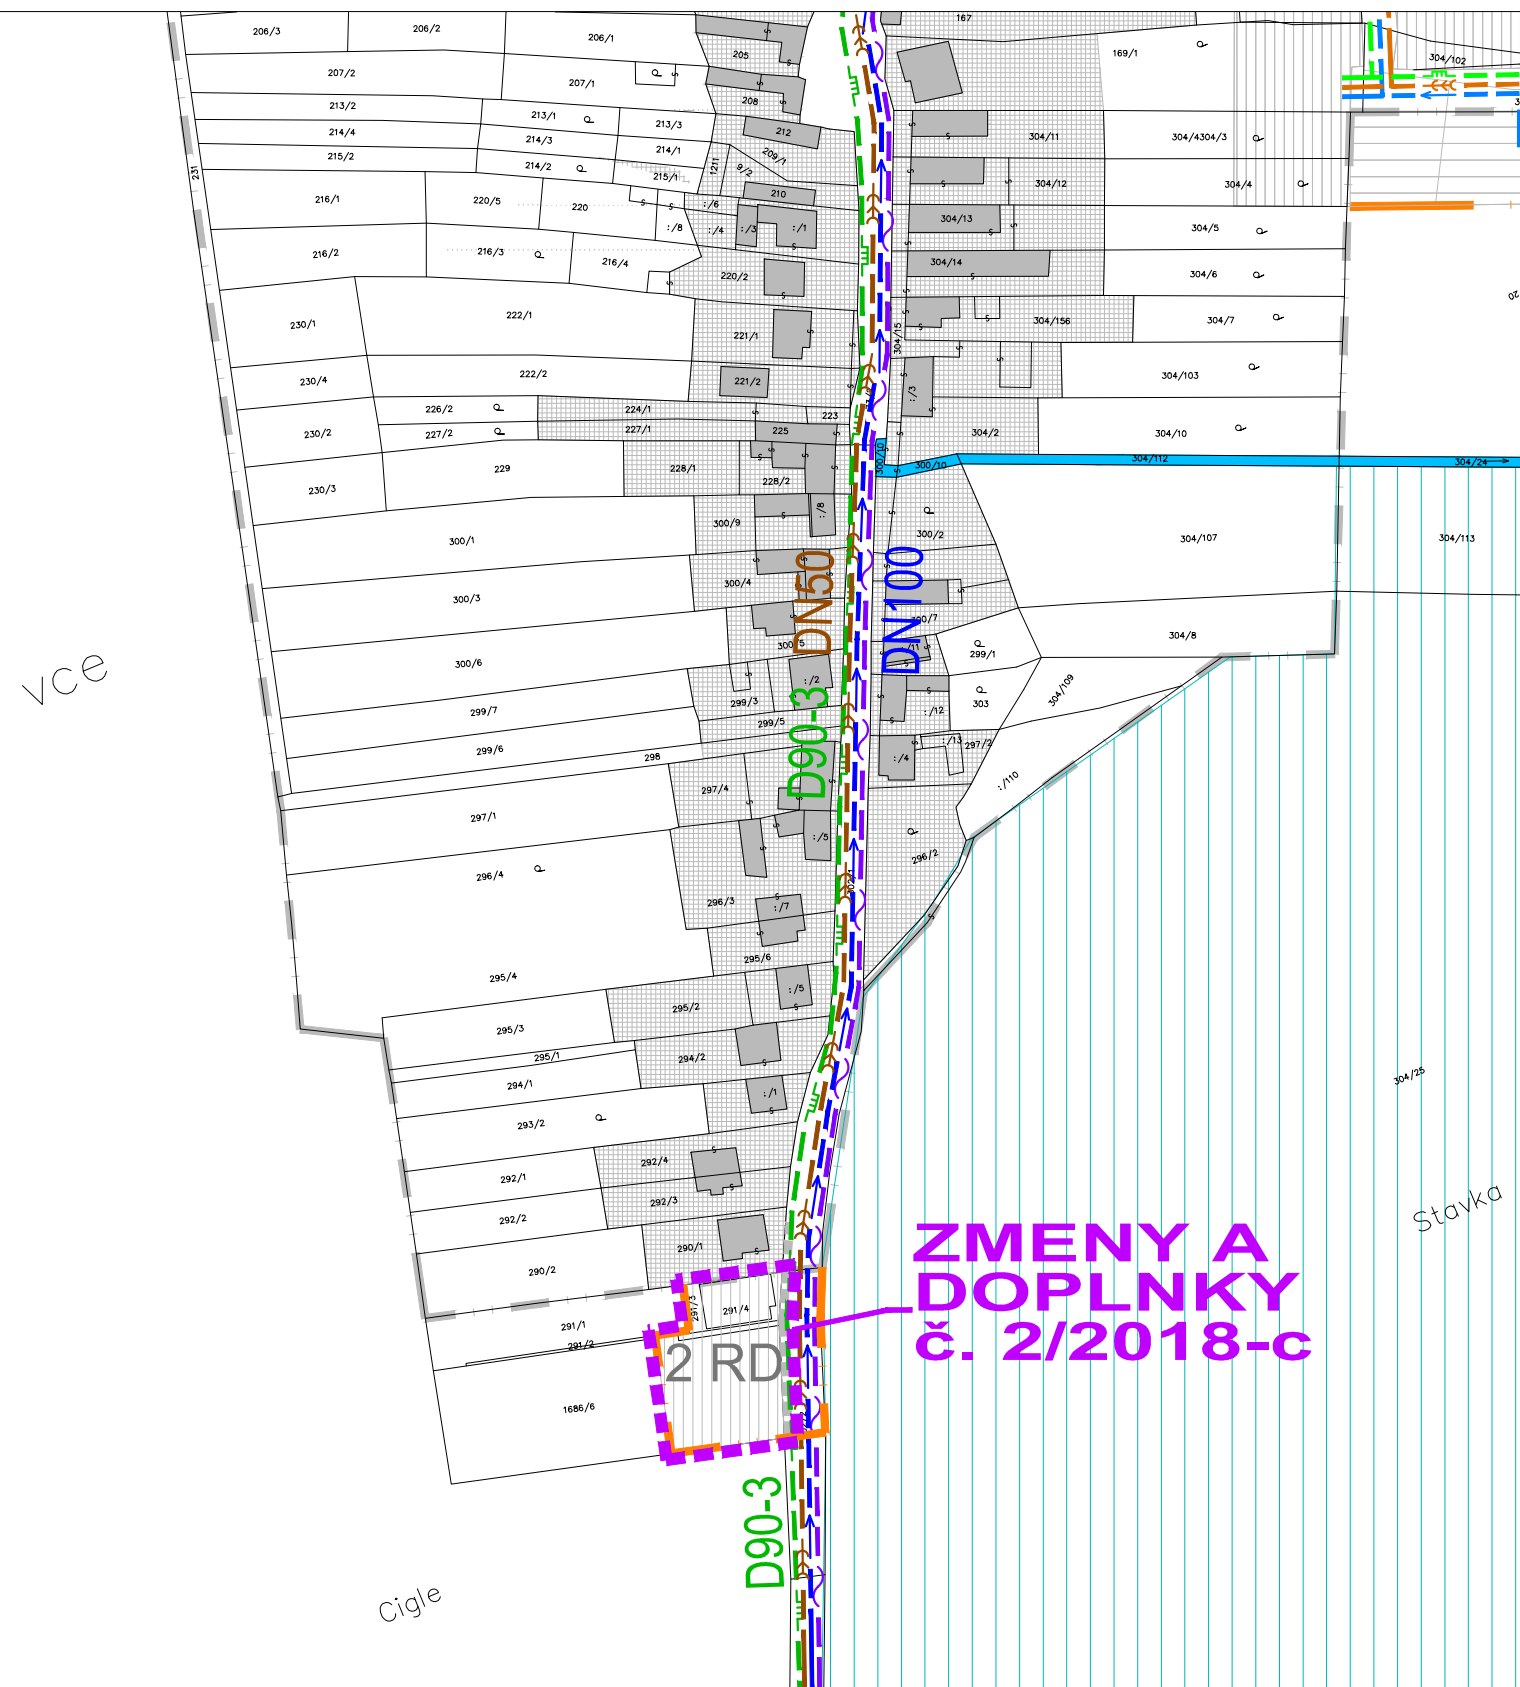

Ž I K O V C E Územný plán obce
Zmeny a doplnky č. 2/2018 - návrh SEA


Obstarávateľ : Obec Žilkovce

Hlavný riešiteľ : Ing.arch. Eva Krupová
autorizovaný architekt (č. AO 1005 AA)


Dátum : Jún 2018

Technická infraštruktúra
Vodné hospodárstvo
Energetické zariadenia a plynofikácia

Územný plán obce

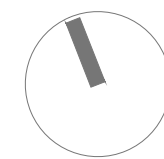

Výkres č. **4b**
M 1:2 000

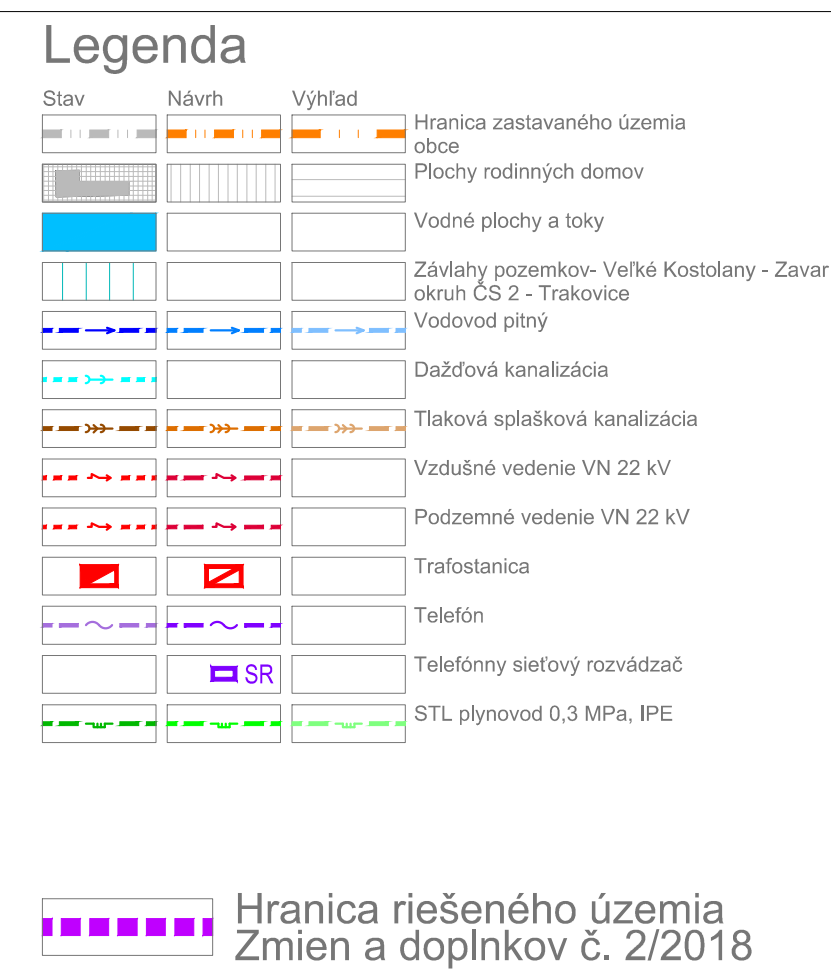

ŽIKOVCE Územný plán obce
Zmeny a doplnky č. 2/2018 - návrh SEA


Obstarávateľ : Obec Žilkovce

Hlavný riešiteľ : Ing.arch. Eva Krupová
autorizovaný architekt (č. AO 1005 AA)

Dátum : Jún 2018

Technická infraštruktúra
Vodné hospodárstvo
Energetické zariadenia a plynofikácia

Územný plán obce

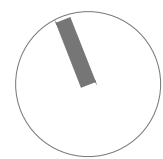

Výkres č. **4**
M 1:2 000