


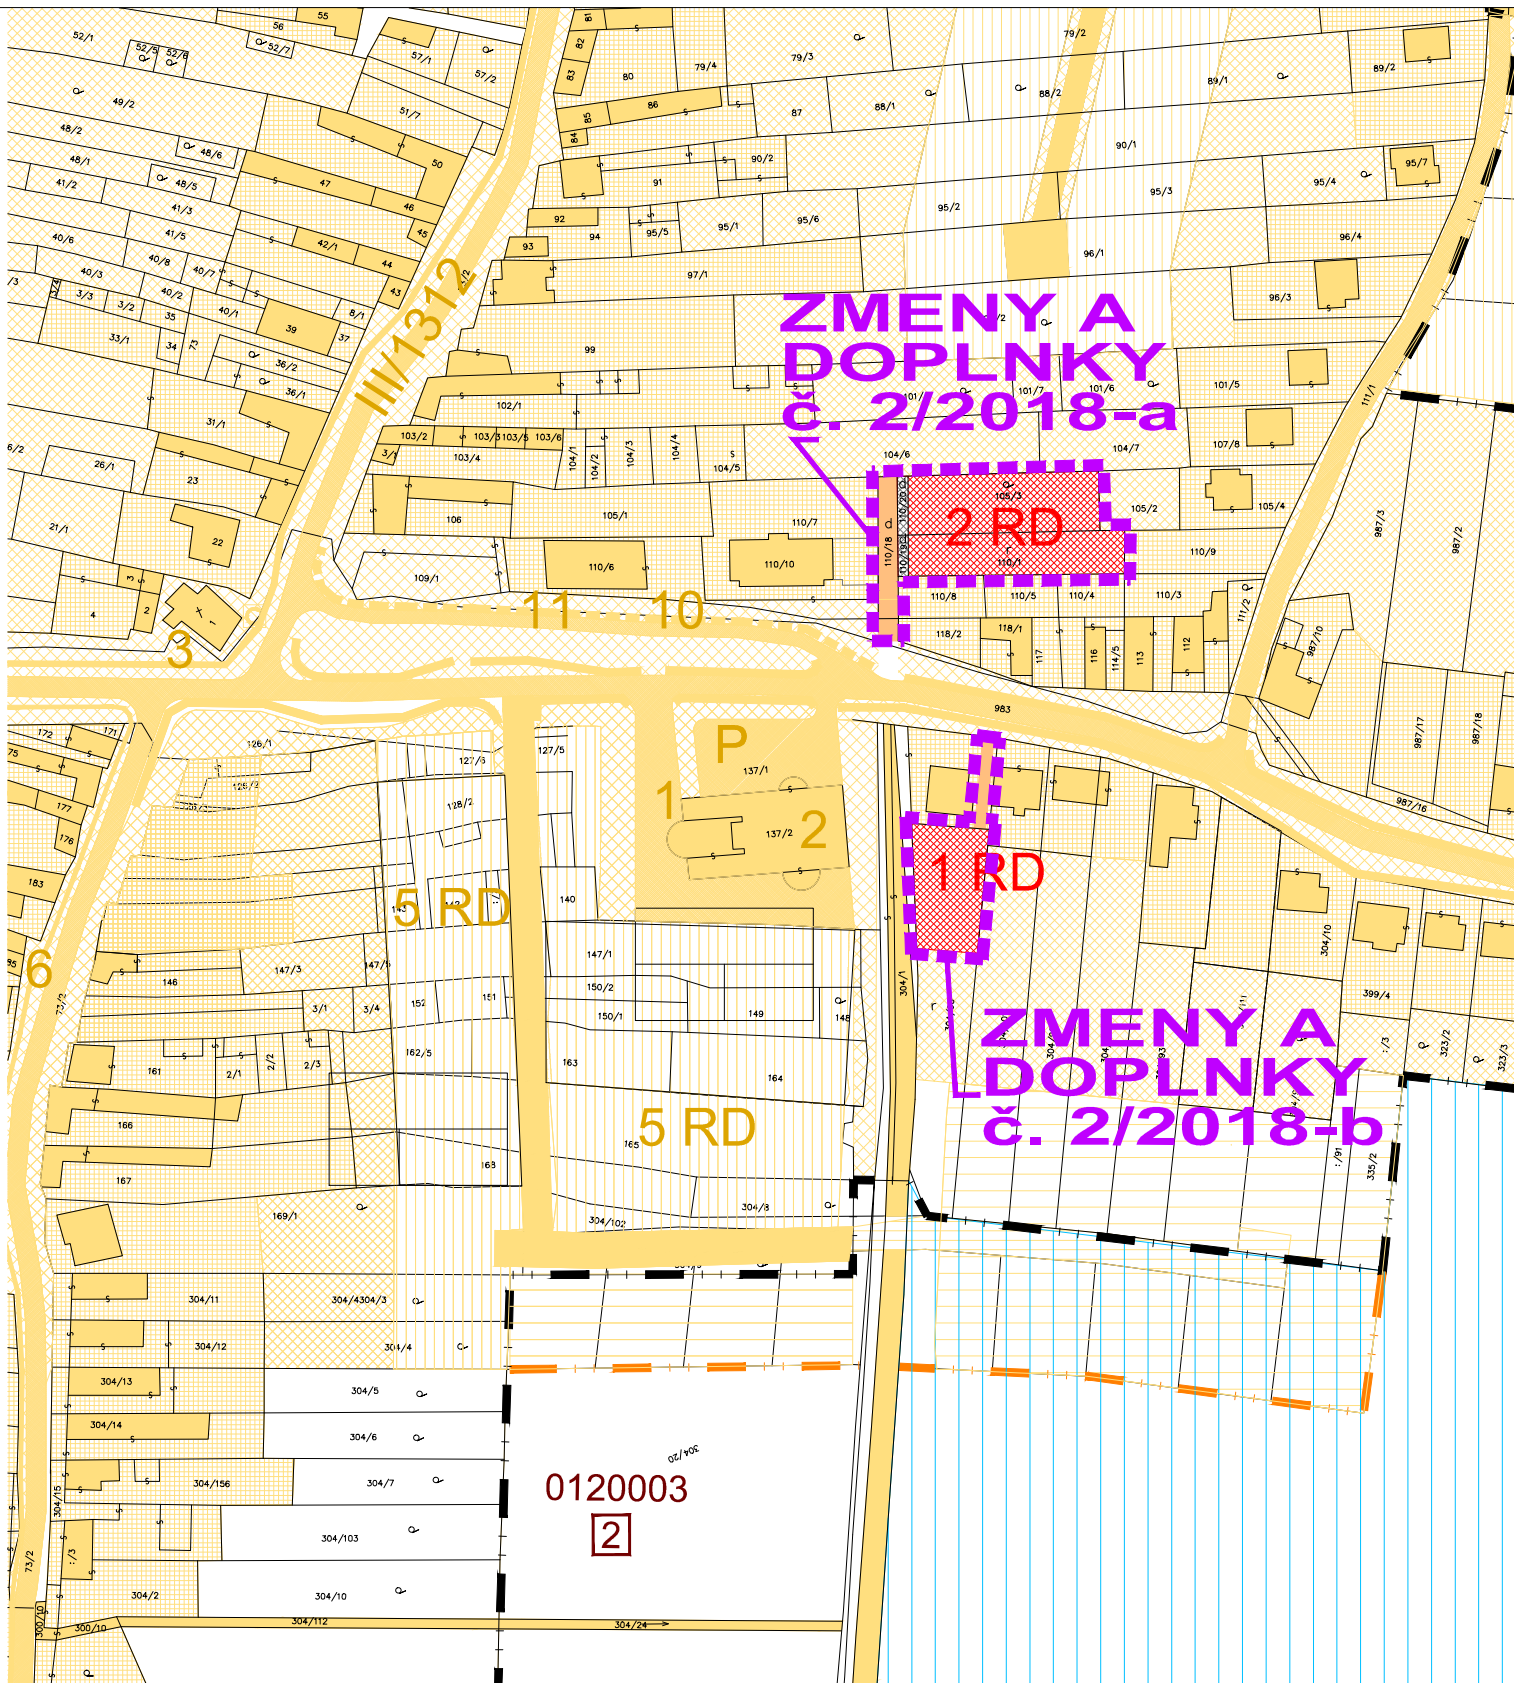

Žikovce

Územný plán obce


Zmeny a doplnky č. 2/2018 - návrh SEA

Obstarávateľ : Obec Žikovce
Hlavný riešiteľ : Ing.arch. Eva Krupová
autorizovaný architekt (č. AO 1005 AA)

Dátum : Jún 2018

Výkres využitia poľnohospodárskej pôdy
na nepoľnohospodárske účely

Výkres č. 6a
M 1:2 000

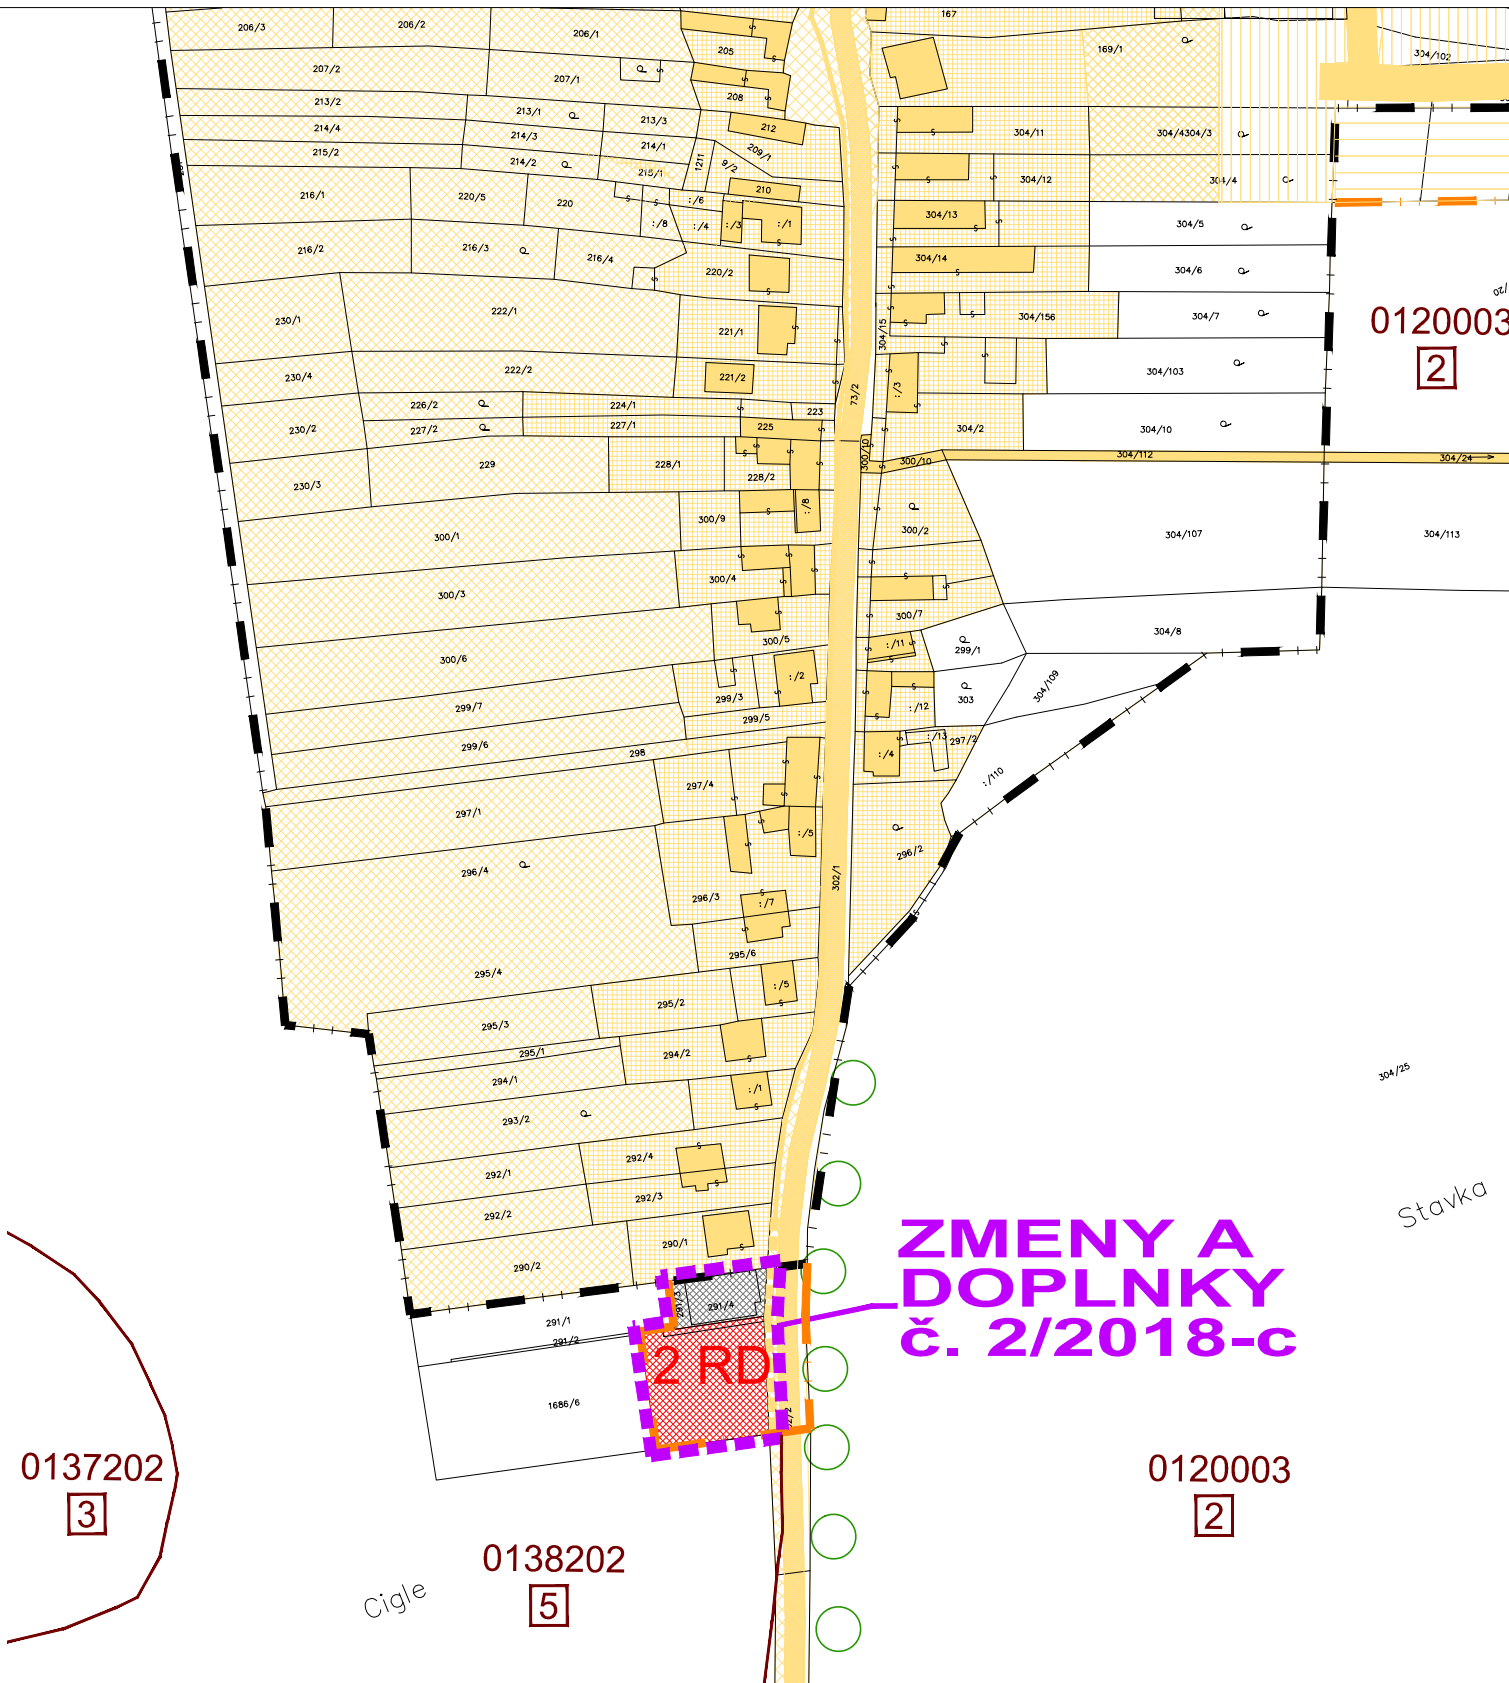

Žikovce

Územný plán obce

Zmeny a doplnky č. 2/2018 - návrh SEA

Obstarávateľ : Obec Žikovce
Hlavný riešiteľ : Ing.arch. Eva Krupová
autorizovaný architekt (č. AO 1005 AA)

Dátum : Jún 2018

Výkres využitia poľnohospodárskej pôdy
na nepoľnohospodárske účely

Výkres č. 6b
M 1:2 000

Legenda, platí bez zmeny

Stav	Návrh	Výhľad	
			Funkčné plochy
			Komunikácie III. triedy a miestne komunikácie
			Hranica zastavaného územia obce
			Hranica katastrálneho územia
			Cesty I. triedy
			Diaľnica
			Plochy lesného porastu
			Ochranné pásmo poľnohospodárskej výroby
			Závlahy pozemkov- Veľké Kostolany - Zavar okruh ČS 1 - Pečeňady
			Závlahy pozemkov- Veľké Kostolany - Zavar okruh ČS 2 - Trakovice
			Liniová zeleň
			Ochranná zeleň
			Horúčovod
			Ochranné pásma cestných komunikácií
			Číslo lokality
			Plochy statickej dopravy
			Pešie trasy
			Zastávky hromadnej dopravy

Zmeny a doplnky 2/2018

Návrh	
	Hranica riešeného územia
	Zmien a doplnkov 2/2018
	Plochy predpokladaného odňatia poľnohospodárskej pôdy (orná pôda, záhrady, ttp)
	Plochy bez záberu PP (ostatné plochy)

Legenda budov a zariadení

- 1 - Obecný úrad
- 2 - Kultúrny dom
- 3 - Kostol
- 4 - Cintorín
- 5 - Dom smútku
- 6 - Pohostinstvo
- 7 - Športový areál
- 8 - Základná a materská škola
- 9 - Požiarna zbrojnica
- 10 - Predajňa potravín
- 11 - Predajňa textilu
- 12 - Knižnica
- 13 - Klubovňa
- 14 - Pivareň
- 15 - Administratívna budova
- 16 - Poľnohospodárska výroba
- 17 - ČOV
- 18 - Závlahová čerpacia stanica - Žikovce 01
- 19 - Skládka komunálneho odpadu
- 20 - Čerpacia stanica pohonných hmôt
- P - Parkoviská

Žikovce

Územný plán obce

Zmeny a doplnky č. 2/2018 - návrh SEA

Obstarávateľ : Obec Žikovce
Hlavný riešiteľ : Ing.arch. Eva Krupová
autorizovaný architekt (č. AO 1005 AA)

Dátum : Jún 2018

Výkres využitia poľnohospodárskej pôdy
na nepoľnohospodárske účely

Výkres č. 6c
M 1:2 000