




LEGENDA

- Hranica zastavaného územia - návrh
- Hranica katastrálneho územia
- Navrhované územia pre doriešenie v nižšom stupni územno-plánovacej dokumentácie - ÚPN Z
- Hranica návrhu
- Hranica vnútorného kúpeľného územia
- Ochranné pásmo liečivých prameňov - vnútorné
- Ochranné pásmo liečivých prameňov - vonkajšie
- Návrh obchvatu II/516
- Cyklistické cesty
- Železničná trať
- Vleky
- Lanovka, výťah
- Pamiatka zapísaná v ÚZNKP
- Pamiatka navrhovaná na zápis do ÚZNKP
- BRD Bývanie v rodinných domoch
- BRD Bývanie v rodinných domoch s doplnkovou občianskou vybavenosťou
- BMV Bývanie v mestských vilách
- BRD Bývanie v bytových domoch
- BRD Bývanie - rozptýlené osídlenie
- PMB Polyfunkčné územie mestská vybavenosť a bývanie
- PKS Polyfunkčné územie občianska a technická vybavenosť
- OSK Občianska vybavenosť školstvo a kultúra
- OS Občianska vybavenosť zdravotníctvo a sociálna starostlivosť
- OS Občianska vybavenosť služby a obchod
- OKV Občianska vybavenosť verejné stravovanie a dočasné ubytovanie
- OVS Občianska vybavenosť správa, riadenie a administratíva
- OKP Občianska vybavenosť kúpeľníctvo
- OŠ Občianska vybavenosť šport a telovýchova
- SA Občianska vybavenosť športové areály v prírode
- RA Občianska vybavenosť rekreačné areály
- ORCH Občianska vybavenosť rekreačné chaty a zariadenia
- GOL Občianska vybavenosť tréningové golfové ihrisko
- KVS Komunálna výroba a nevýrobné služby
- Pofnohospodárska výroba
- TAV Technická vybavenosť vodné hospodárstvo
- TVE Technická vybavenosť zásobovanie energiami
- RG Radová garáž
- HG Hromadná garáž
- P Parkovisko
- ČSPH Čerpacia stanica
- AUS Autobusová stanica a zastávka
- ŽS Železničná doprava
- ZZ Zeleň záhrad
- ZP Zeleň cintorínov
- ZP Zeleň parková
- ZP Záhradkárska osada
- ZL Les
- OPP Orná pôda
- TTP Trvalý trávnatý porast
- RS Rekultivácia skládky TKO
- Vodná plocha
- Mestské komunikácie
- Pešie cesty
- Poľné cesty

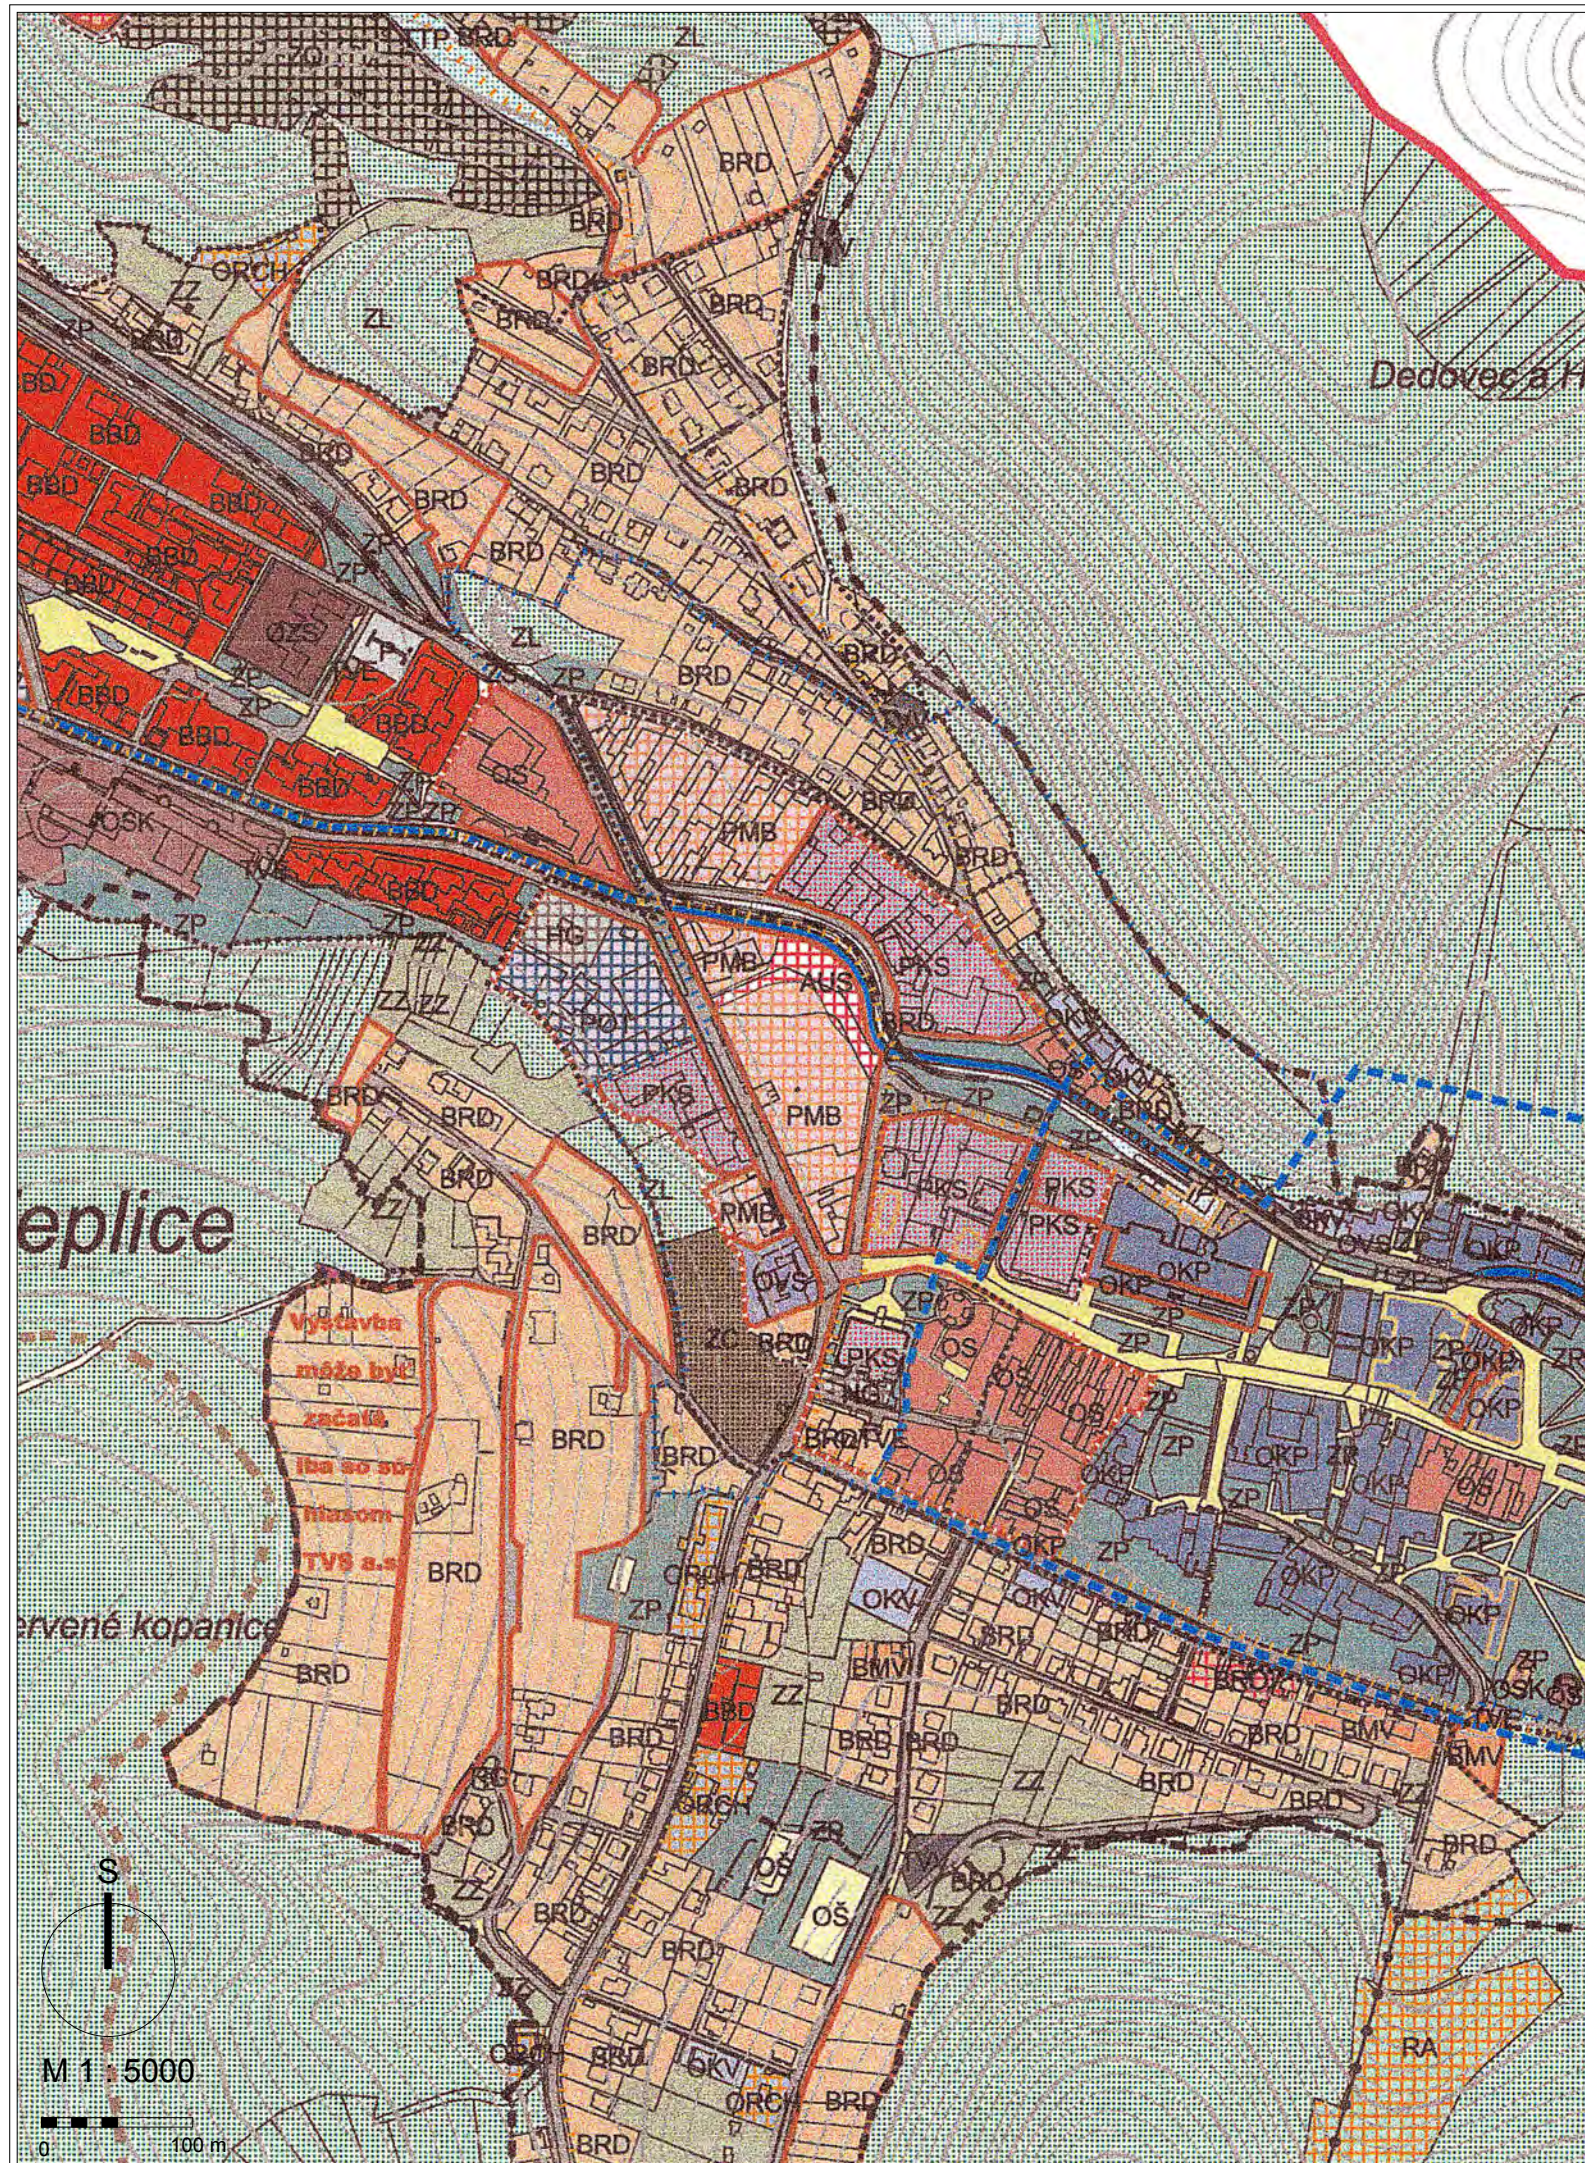

Územný plán mesta Trenčianske Teplice

Komplexný urbanistický výkres - výrez

2.
M 1 : 5 000



Hlavný riešiteľ : Ing. arch. Jela Plencnerová
Zodpovedný riešiteľ : Ing. Kristián Szekeres
Obstarávateľ : Mesto Trenčianske Teplice
Spracovateľ : AUREX, s.r.o.
Dátum : marec 2003



Schválený Mestským zastupiteľstvom
mesta Trenčianske Teplice
dňa 25. 11. 2002,
uznesením číslo 81/XI/2002

