



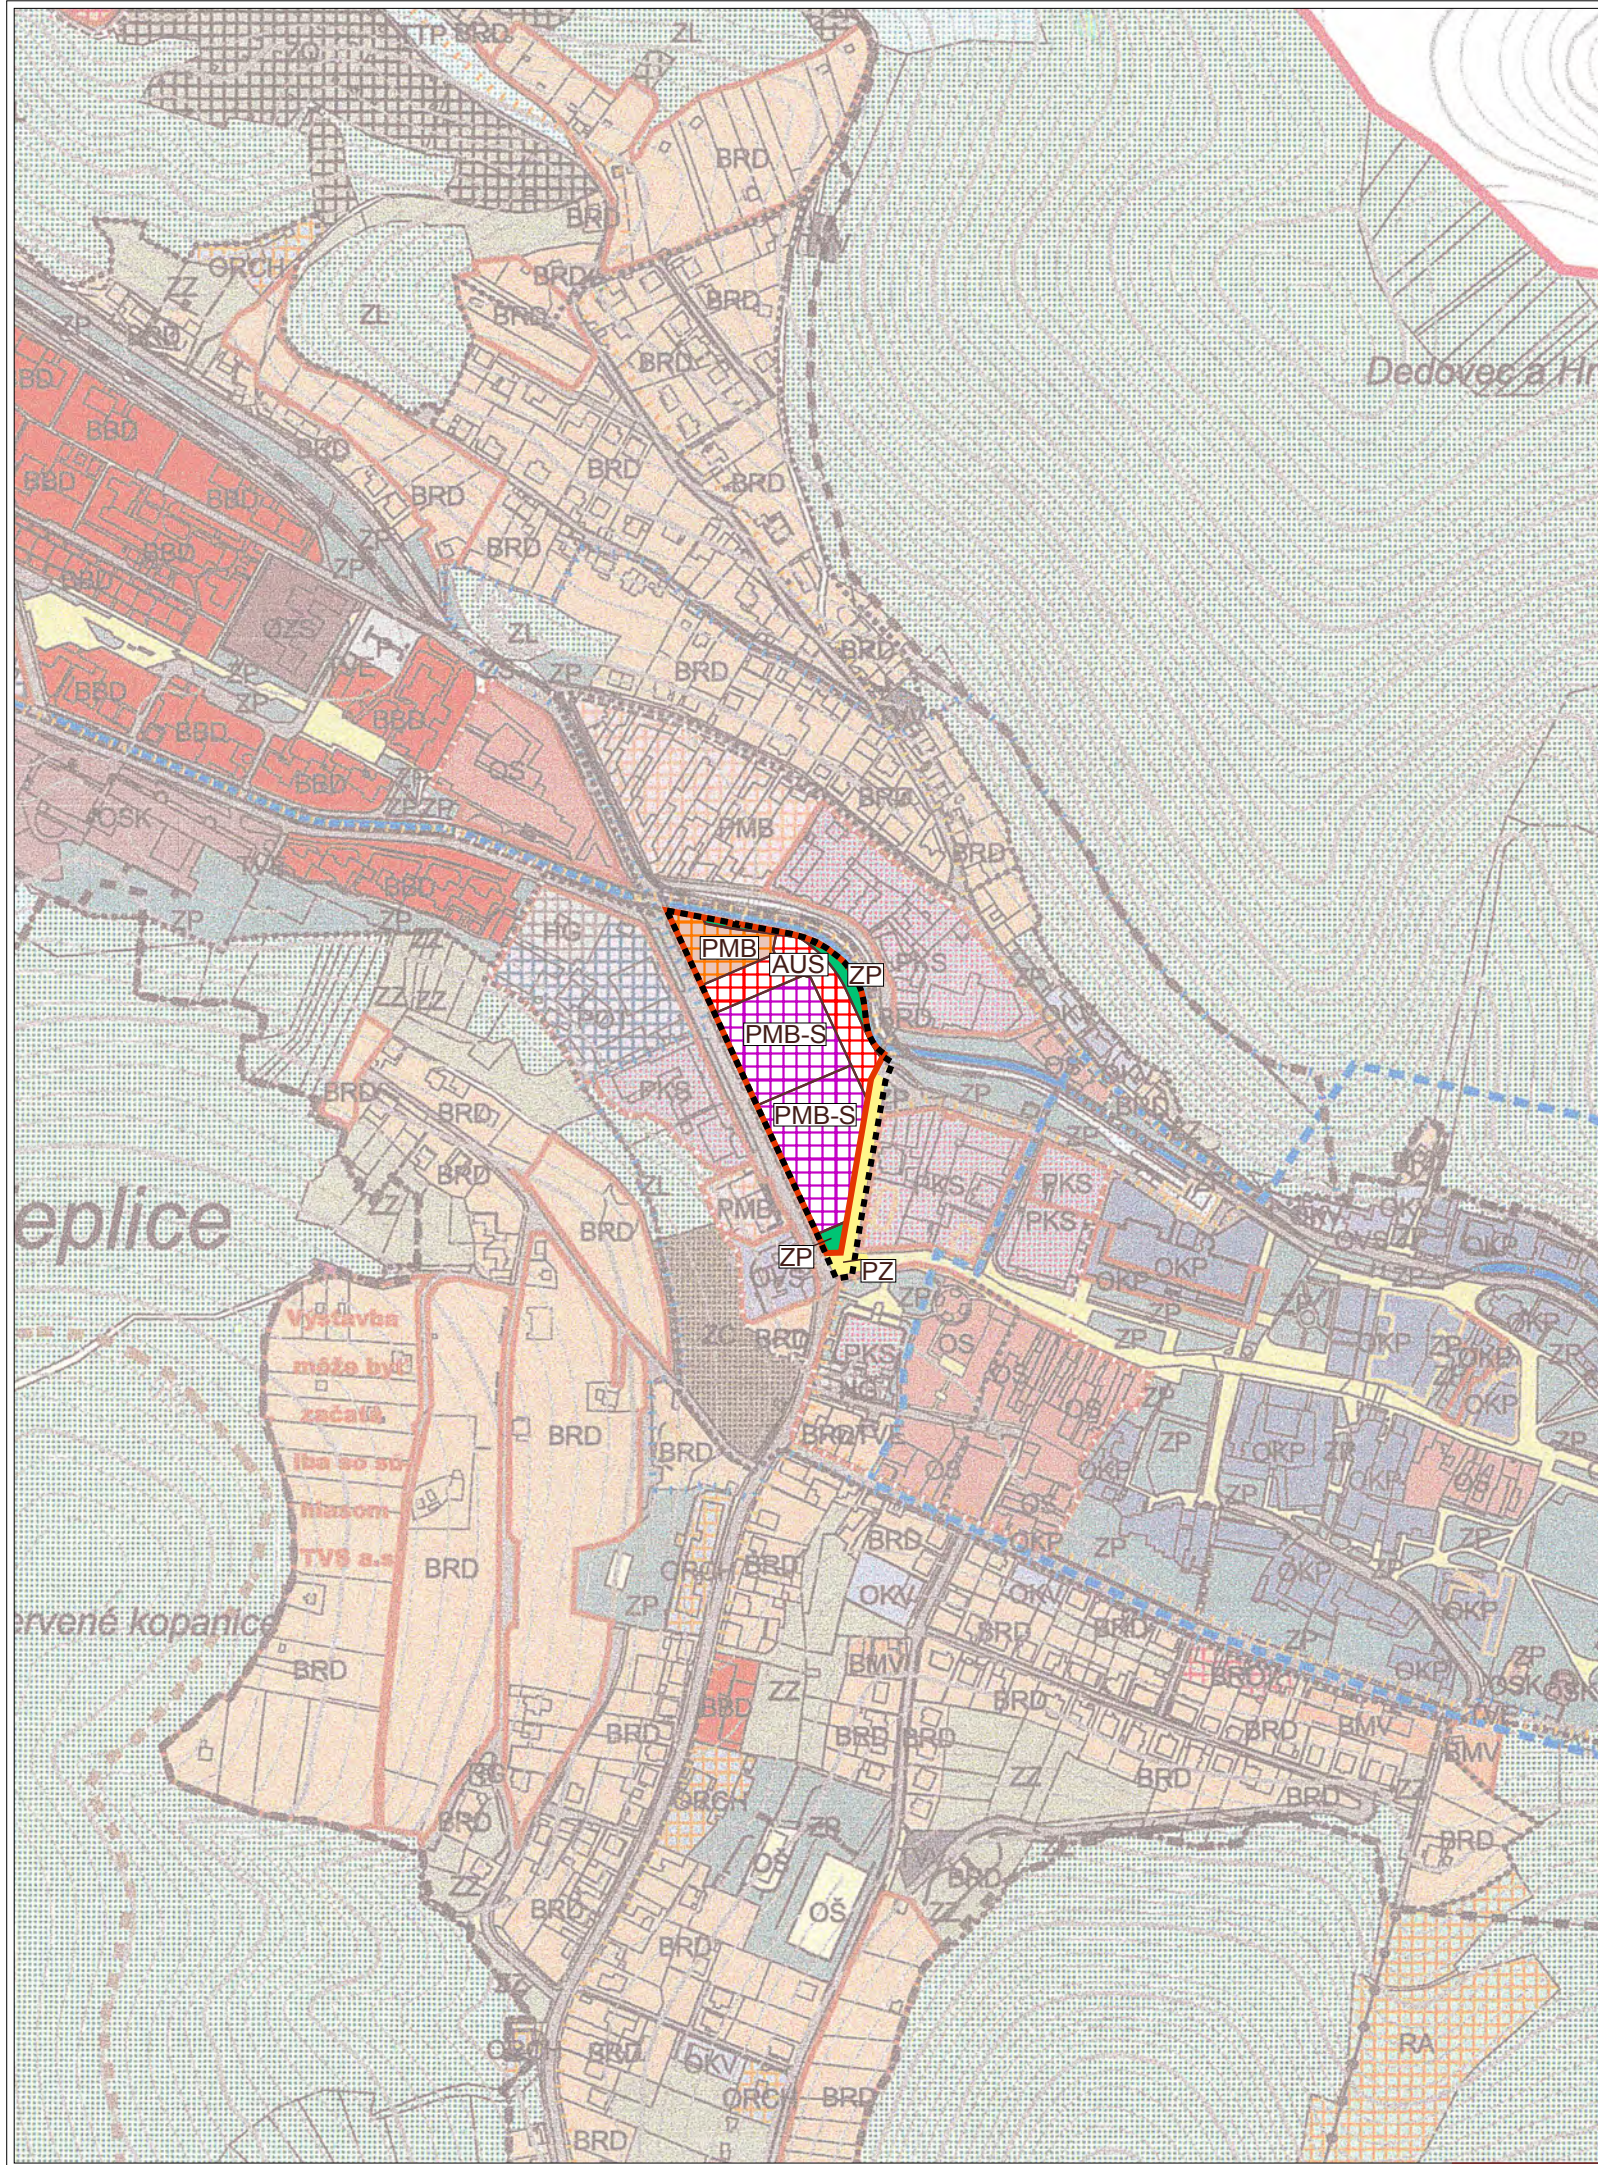

LEGENDA ZaD ÚPN Trenčianske Teplice č.4/2018 - Zóna stred:

- ÚZEMNÉ VYMEDZENIE ZaD ÚPN č.4/2018 - Zóna stred
- HRANICA A OZNAČENIE FUNKČNEJ A PRIESTOROVEJ JEDNOTKY (UB)
- PMB POLYFUNKČNÉ ÚZEMIE MESTSKÁ VYBAVENOSŤ A BÝVANIE
- AUS AUTOBUSOVÁ STANICA A KOMUNIKÁCIE
- PMB-S MESTSKÉ POLYFUNKČNÉ ÚZEMIE - ZÓNA STRED
- ZP ZELEŇ PARKOVÁ
- PZ PEŠIA ZÓNA

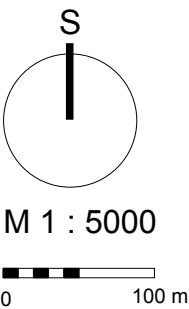

"Zmeny a doplnky ÚPN mesta Trenčianske Teplice č.4/2018 - Zóna stred"					
	obstarávateľ:	MESTO TRENČIANSKE TEPLICE PhDr. Štefan ŠKULTÉTY, primátor mesta Milana Rastislava Štefánika 4, 914 51 Trenčianske Teplice Tel: 032 6551500, 0917 355 172	VÚC:	Trenčín	
			okres:	Trenčín	
			obec:	Trenčianske Teplice	
			katastrálne územie:	Trenčianske Teplice	
	zhotoviteľ:	SB PARTNERS, s.r.o. Ing.arch. Karol BALÁŠ, konateľ Gogoľova 18, 851 01 BRATISLAVA, SLOVENSKO Tel: 0903 228 525, 0911 222 906 E-mail: sbpartners@nexta.sk	riešiteľ:	Ing.arch.K.Balaš a kol.	
			stupeň PD:	ÚPD	
			formát:	2 x A4	
	obsah výkresu:	KOMPLEXNÝ URBANISTICKÝ VÝKRES priesvitka - súťaž	výkres číslo:	číslo paré:	2
			mierka:	2018	april
				M 1 : 5000	