


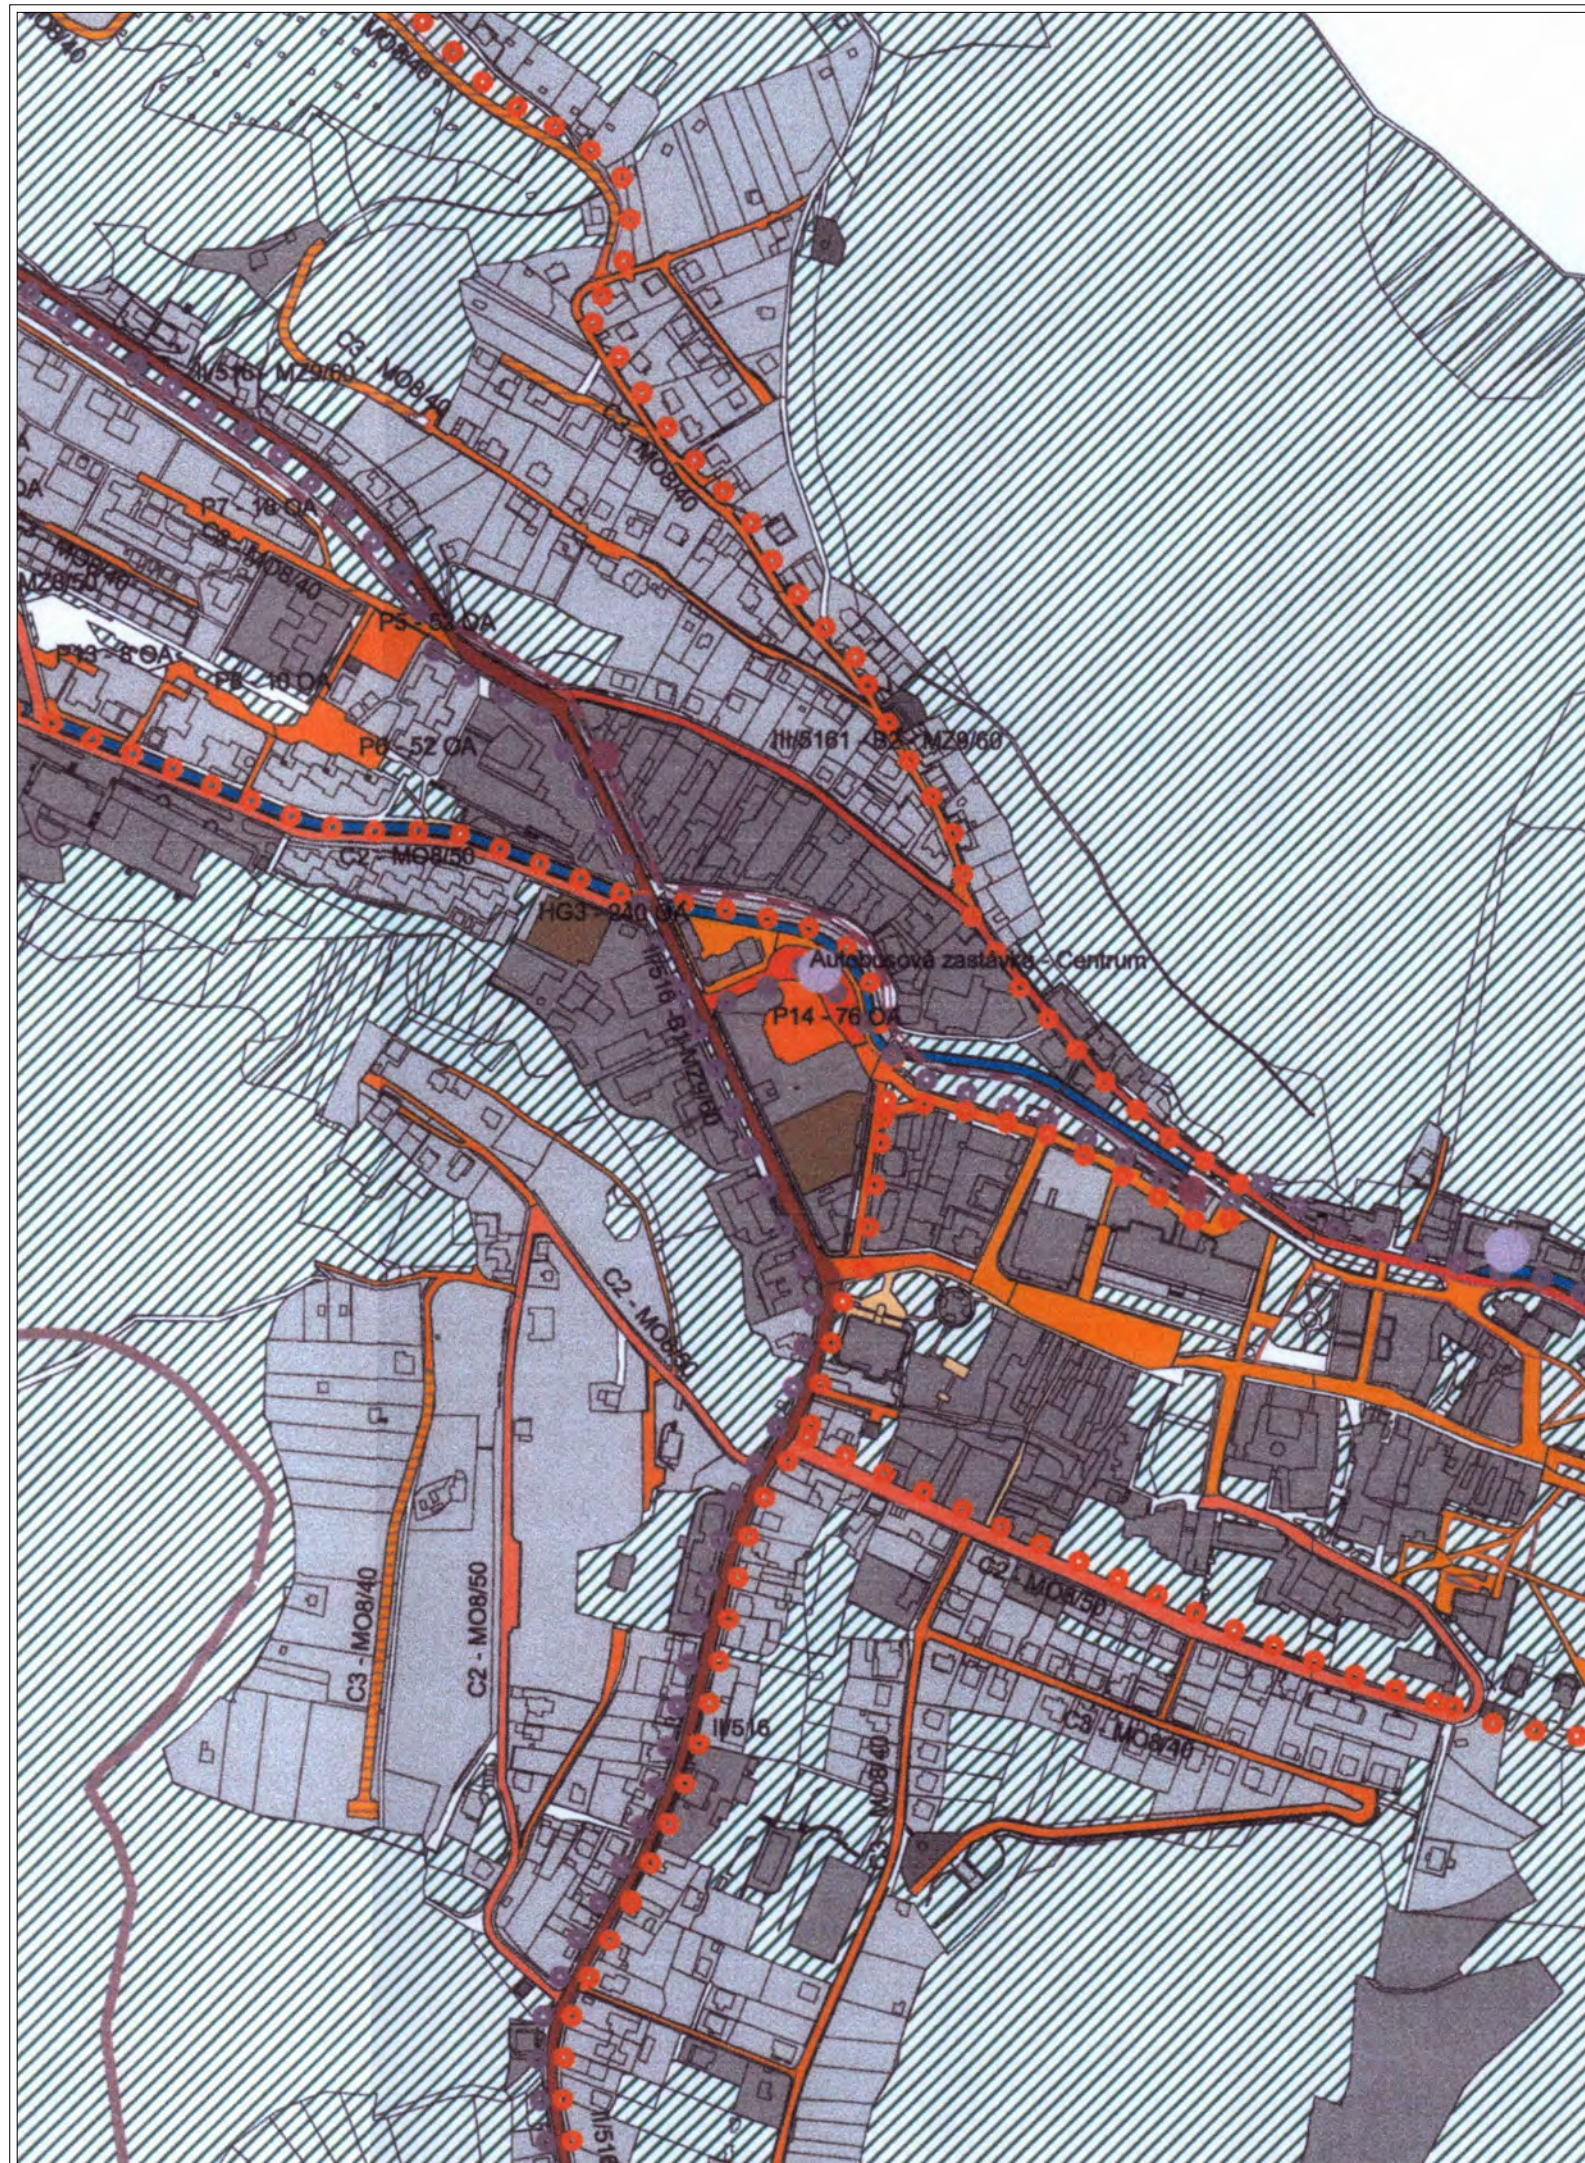

Legenda

Dopravné zariadenia

- Žel zastavky
- Autobusové zastavky

Dopravné trasy


- Cyklistické trasy
- II/516 pokračovanie
- Trasy autobusovej dopravy
- trasa železnice
- nová trasa železnice

Návrh obchvatov

- Návrh obchvatu III/5161
- Návrh obchvatu II/516

Funkčné triedy komunikácií

- Zberná komunikácia B1
- Zberná komunikácia B2
- Obslužná komunikácia C2
- Obslužná komunikácia C2 návrh
- Obslužná komunikácia C3
- Obslužná komunikácia C3 návrh
- Pešie trasy
- Hromadné garáže
- Radové garáže
- Autobusové nádražie
- Parking
- Čerp. St. PHL

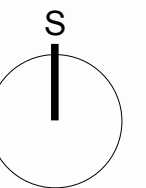

M 1 : 5000

0 100 m



Územný plán mesta Trenčianske Teplice

Riešenie dopravy - výrez výkresu

3.

M 1 : 5 000



Hlavný riešiteľ: Ing. arch. Jela Plencnerová
Zodpovedný riešiteľ: Ing. Ján Konček, CSc.
Obstarávateľ: Mesto Trenčianske Teplice
Spracovateľ: AUREX, s.r.o.
Dátum: marec 2003



Schválený Mestským zastupiteľstvom
mesta Trenčianske Teplice
dňa 25. 11. 2002,
uznesením číslo 81/XI/2002

