


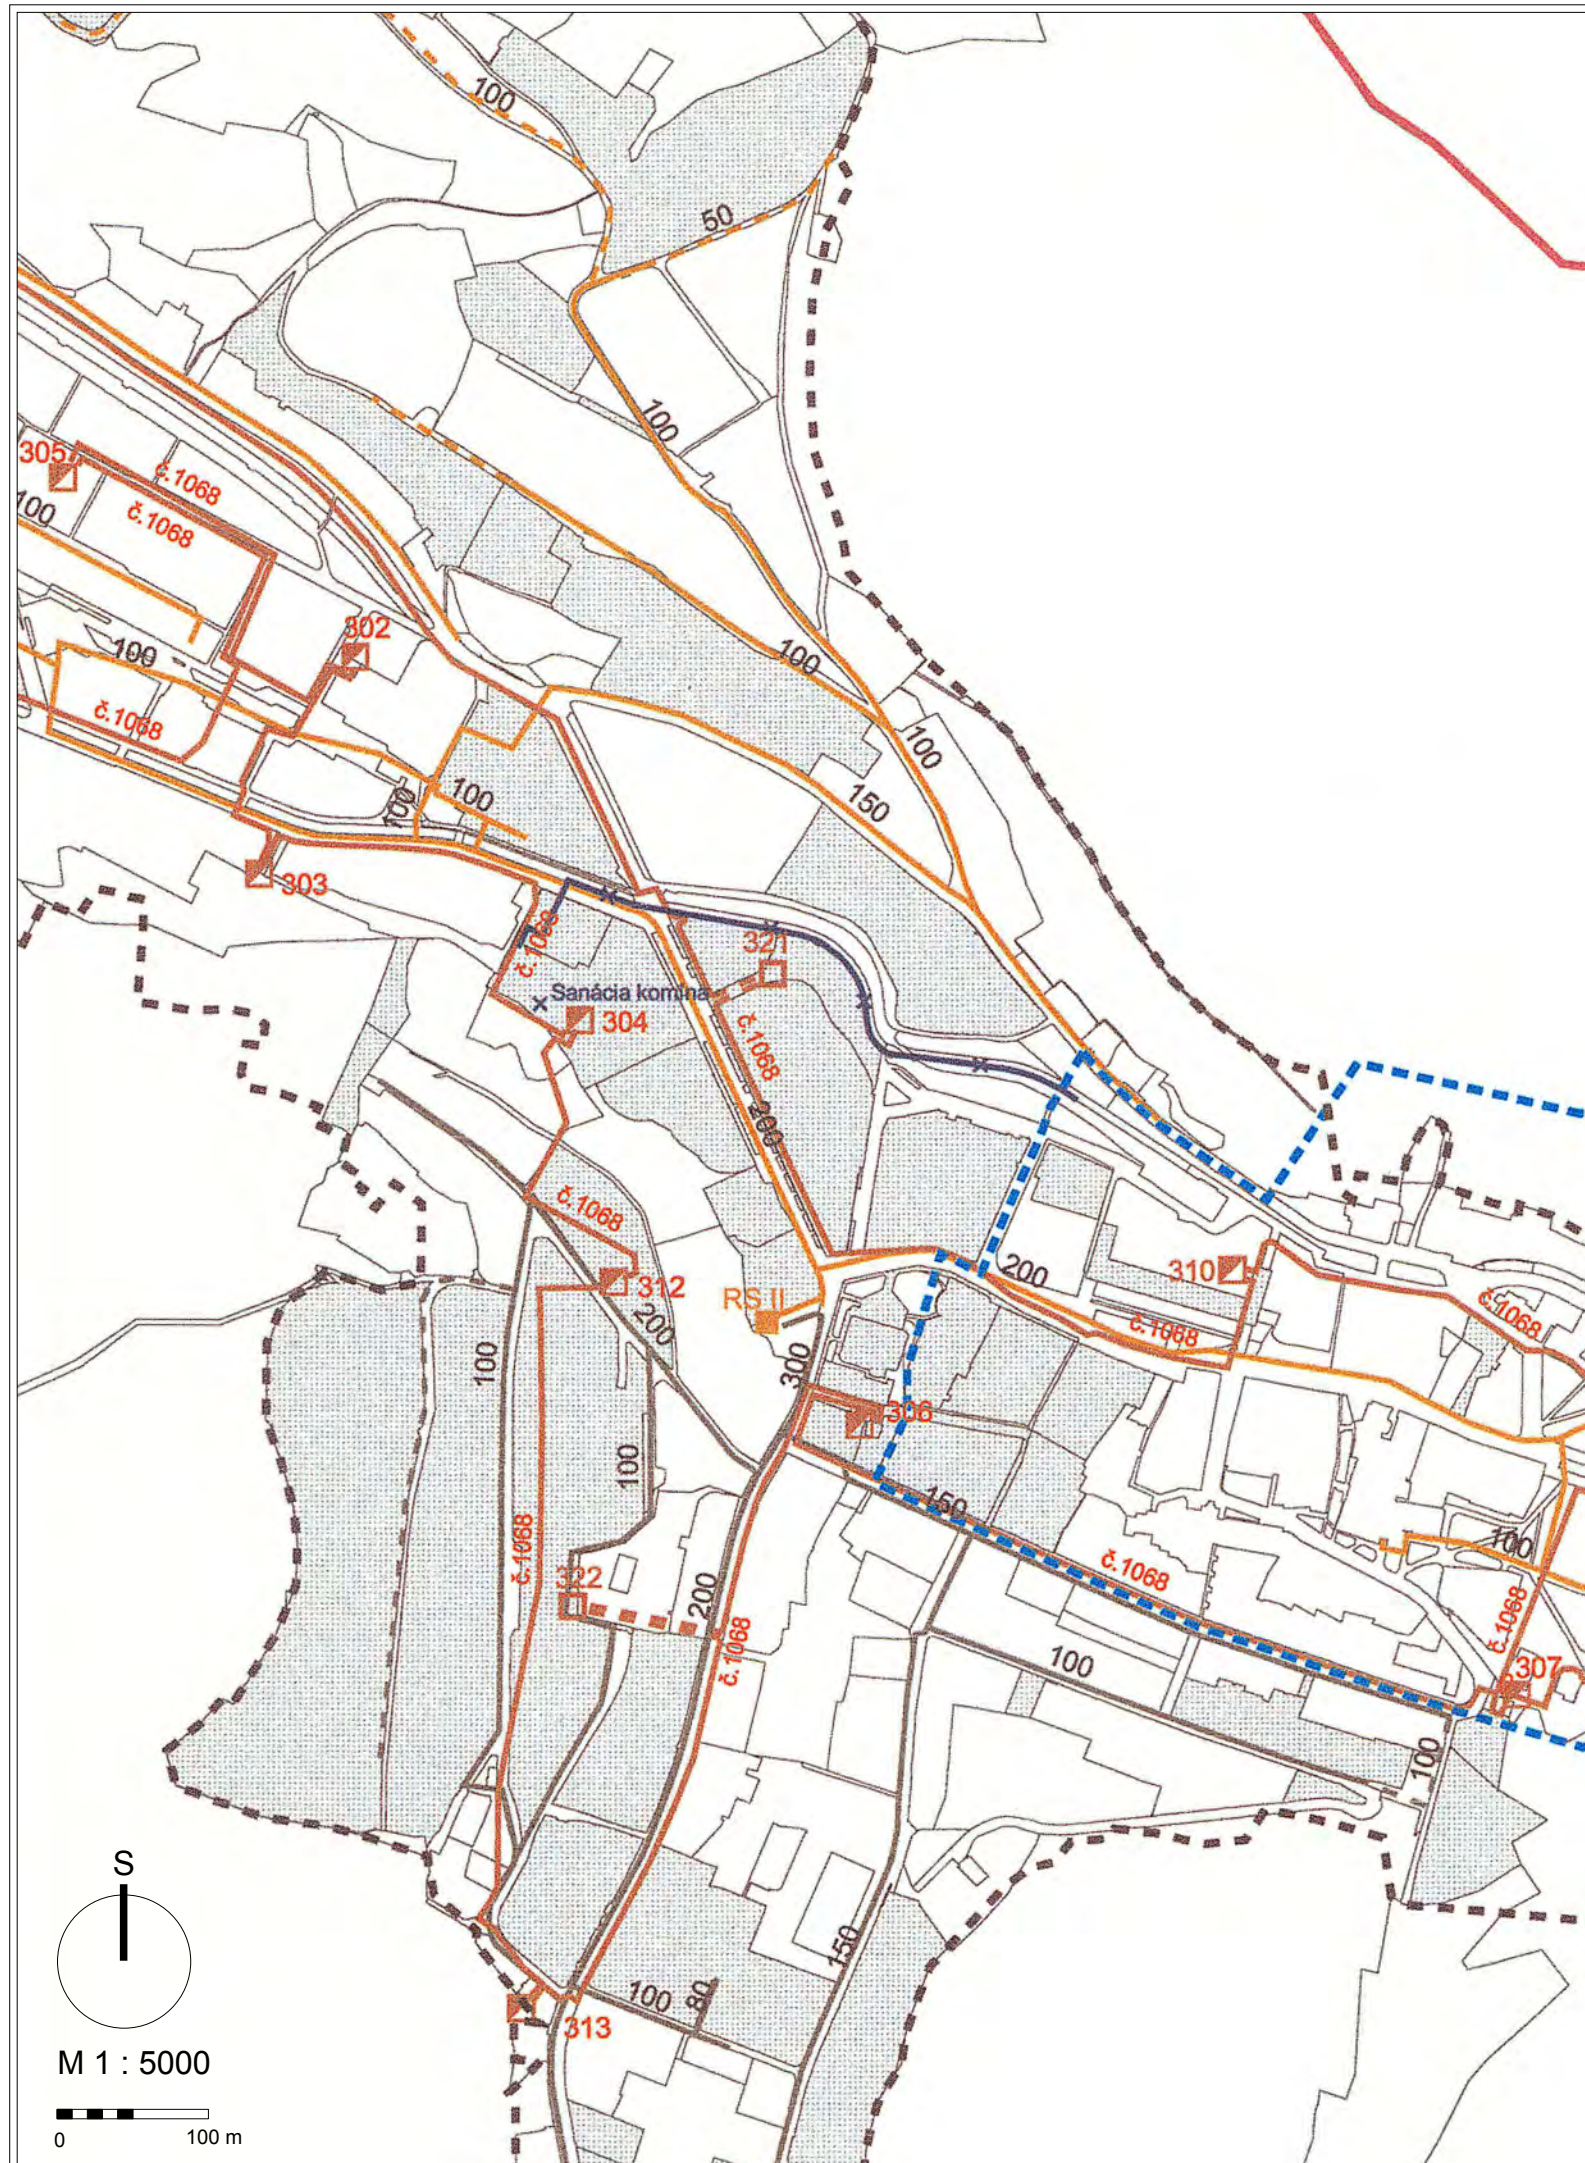

LEGENDA

- Hranica zastavaného územia
- Hranica katastrálneho územia
- Hranica vnútorného kúpeľného územia

Elektrické vedenie 22 kV - stav

- 22 kV kábelové vedenie
- 22 kV - vzdušné vedenie

Elektrické vedenie 22 kV - návrh

- 22 kV

Transformačné stanice - stav

- Trafostanica
- Stožiar

Transformačné stanice - návrh

- Trafostanica

Plynové potrubia - stav

- STL
- NTL
- VTL

Plynové potrubia - návrh

- STL
- NTL
- VTL

Regulačné stanice - stav

- RS - STL/NTL
- RS - VTL/STL

Regulačné stanice - návrh

- RS - VTL/STL

- Teplovod - sanácia

ZaD č.4 / 2018:
BEZ ZMIEN



Územný plán mesta Trenčianske Teplice

Zásobovanie energiami - výrez výkresu

4b.

M 1 : 5 000

TREŇČIANSKE TEPLICE



Hlavný riešiteľ : Ing. arch. Jela Plencnerová
Zodpovedný riešiteľ : Ing. Kristián Szekeres
Obstarávateľ : Mesto Trenčianske Teplice
Spracovateľ : AUREX, s.r.o.
Dátum : marec 2003



Schválený Mestským zastupiteľstvom
mesta Trenčianske Teplice
dňa 25. 11. 2002,
uznesením číslo 81/XI/2002



[Signature]