


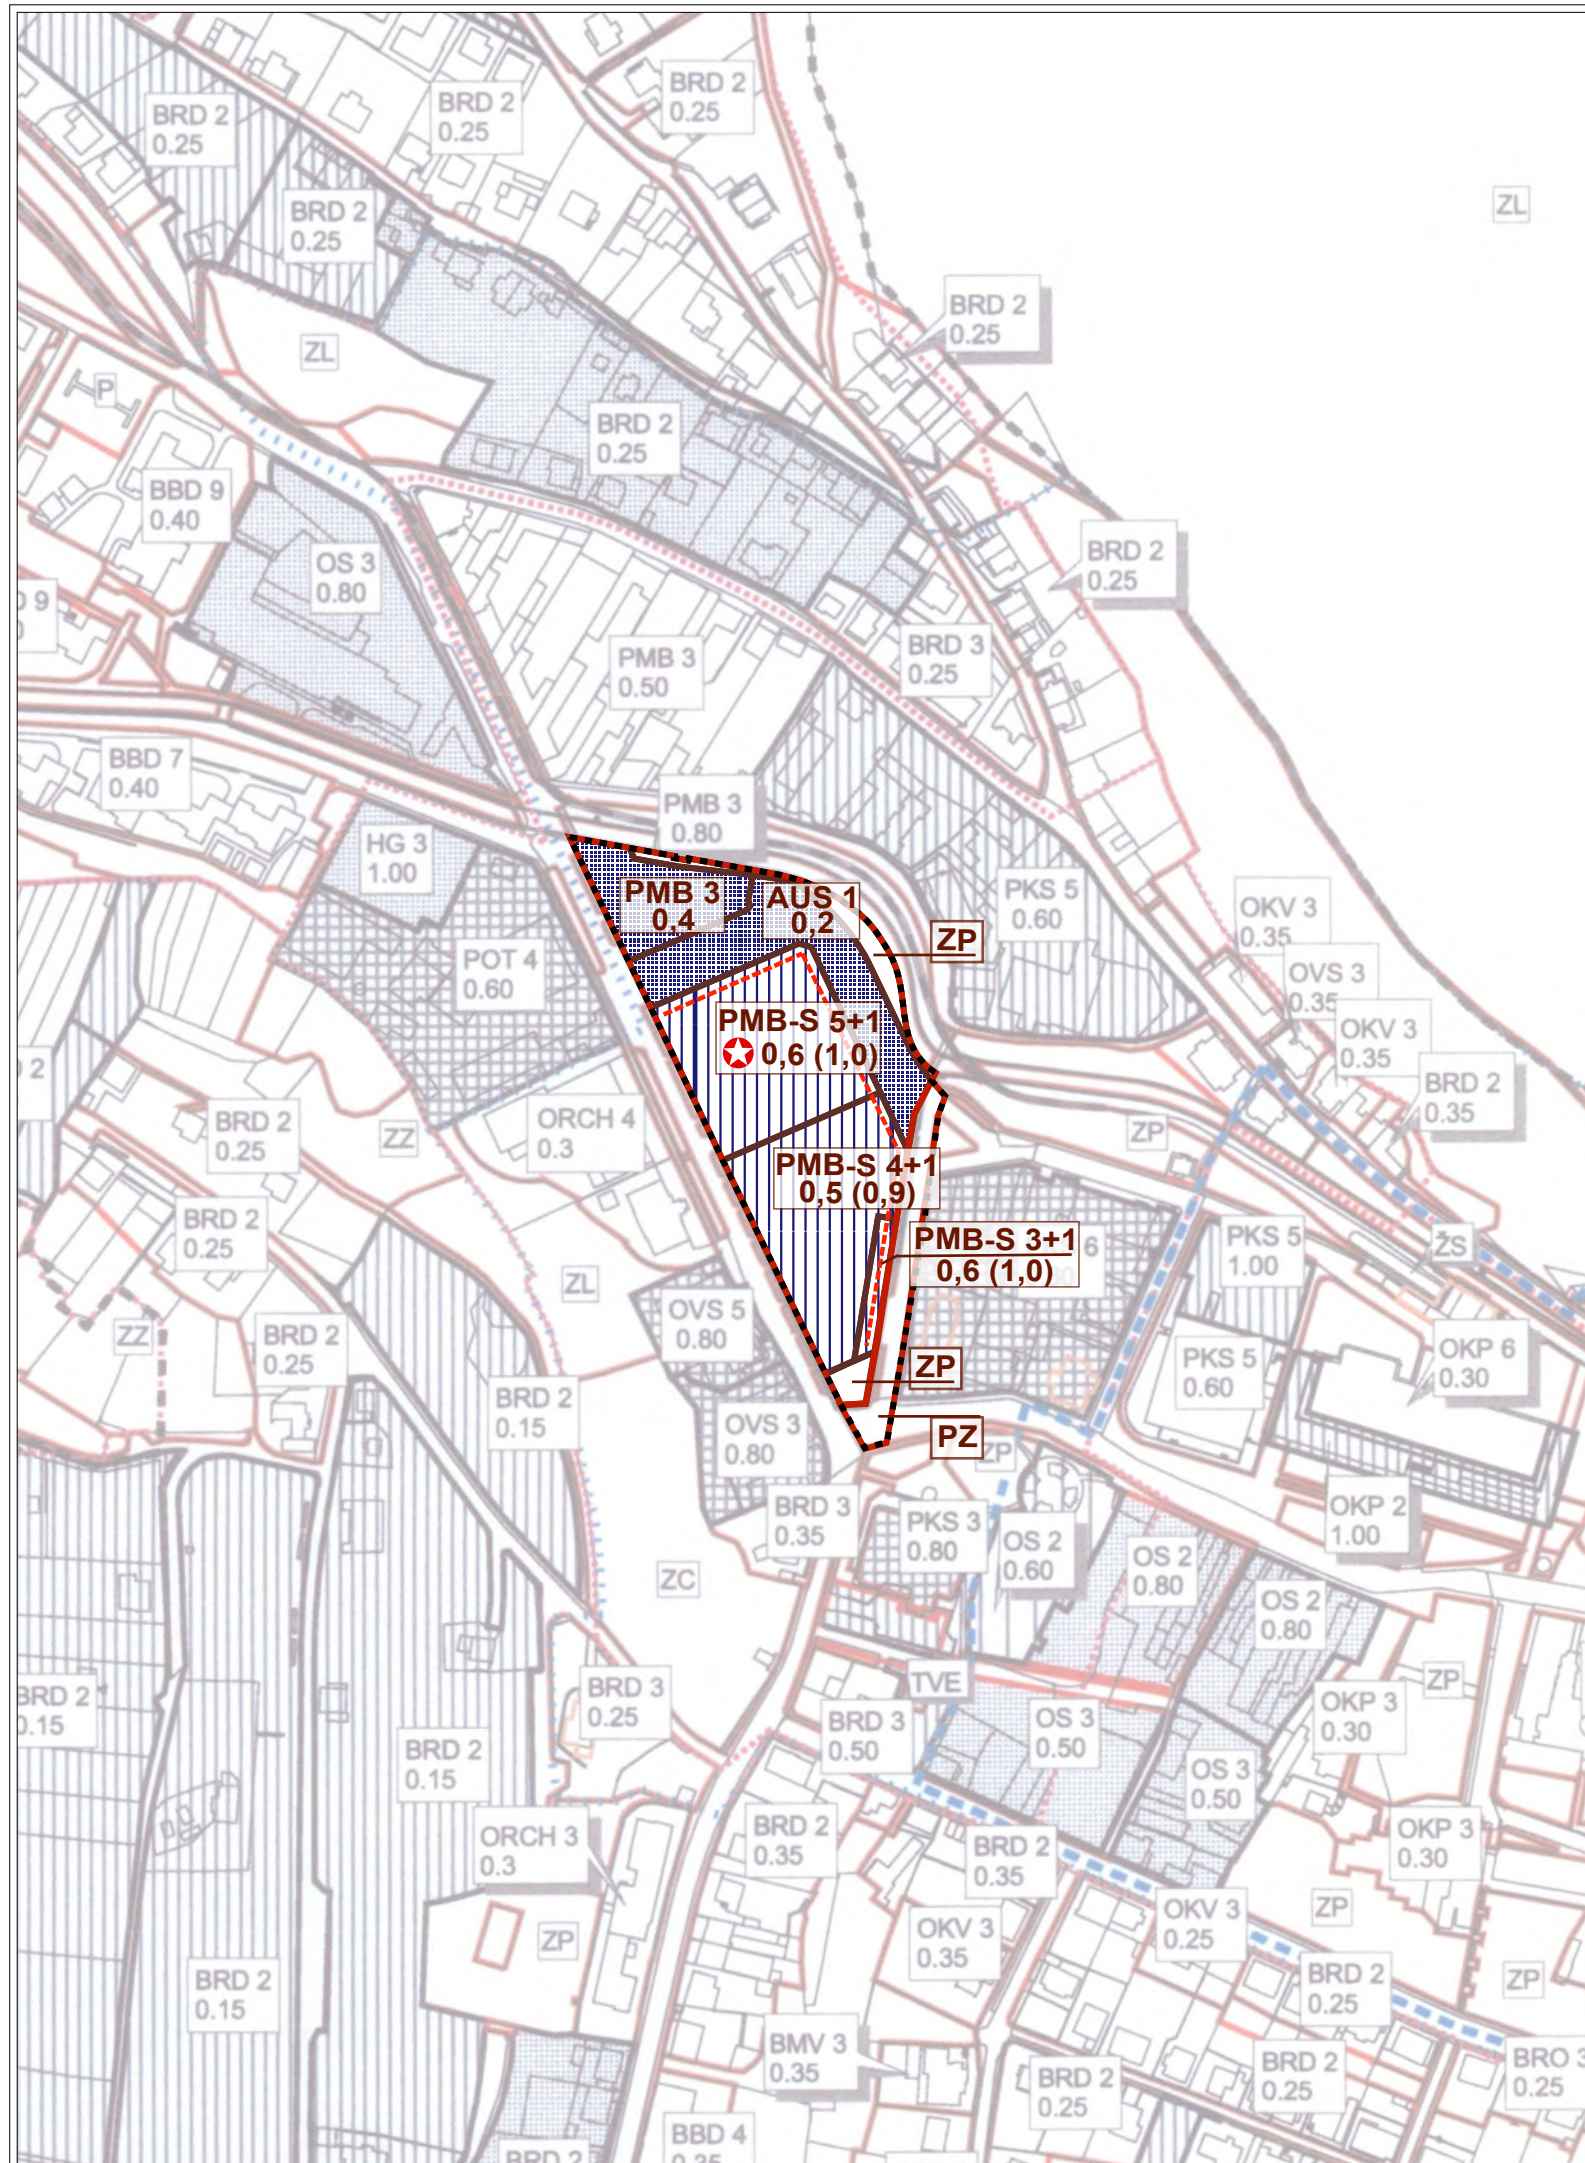

LEGENDA ZaD ÚPN Trenčianske Teplice č.4/2018 - Zóna stred:

ÚZEMNÉ VYMEDZENIE ZaD ÚPN č.4/2018 - Zóna stred

HRANICA A OZNAČENIE FUNKČNEJ A PRIESTOROVEJ JEDNOTKY (UB)

HRANICE REGULAČNÝCH BLOKOV

MAXIMÁLNA POVOLENÁ PODLAŽNOSŤ
MAXIMÁLNY INDEX ZASTAVANOSTI **A (B)**

POLOHA ZASUNUTÉHO PODSTAVANÉHO PARTERU

AUTOBUSOVÁ STANICA, ZASTÁVKA A PEŠIE A DOPRAVNÉ PLOCHY

MESTSKÉ POLYFUNKČNÉ ÚZEMIE

MESTSKÉ POLYFUNKČNÉ ÚZEMIE - ZÓNA STRED

VEREJNÁ ZELEŇ PARKOVÁ A SPEVNENÉ PLOCHY

PEŠIA ZÓNA

DOSTAVBA A PRESTAVBA

NOVÁ VÝSTAVBA

AKCENT - MOŽNOSŤ UMIESTNENIA ARCHITEKTONICKÉHO AKCENTU V TAKTO OZNAČENOM REGULAČNOM BLOKU

M 1 : 3000

0 50 m 100 m



obstarávateľ: MESTO TRENČIANSKE TEPLICE

zhotoviteľ: SB PARTNERS, s.r.o.
Ing.arch. Karol BALAŠ, konateľ
Gogoľova 18, 851 01 BRATISLAVA, SLOVENSKO
Tel: 0903 228 525, 0911 222 906
E-mail: sbpartners@nextra.sk

REGULAČNÝ VÝKRES
priesvitka - súťaž

riešiteľ: Ing.arch.K.Balaš a kol.

<i>formát:</i>	2 x A4
----------------	--------